




PLANTA ARQUITECTÓNICA EXISTENTE
CONSULTORIO DE NUTRICION, UNIDAD DE SALUD DE SAN AGUSTIN
Esc 1:50

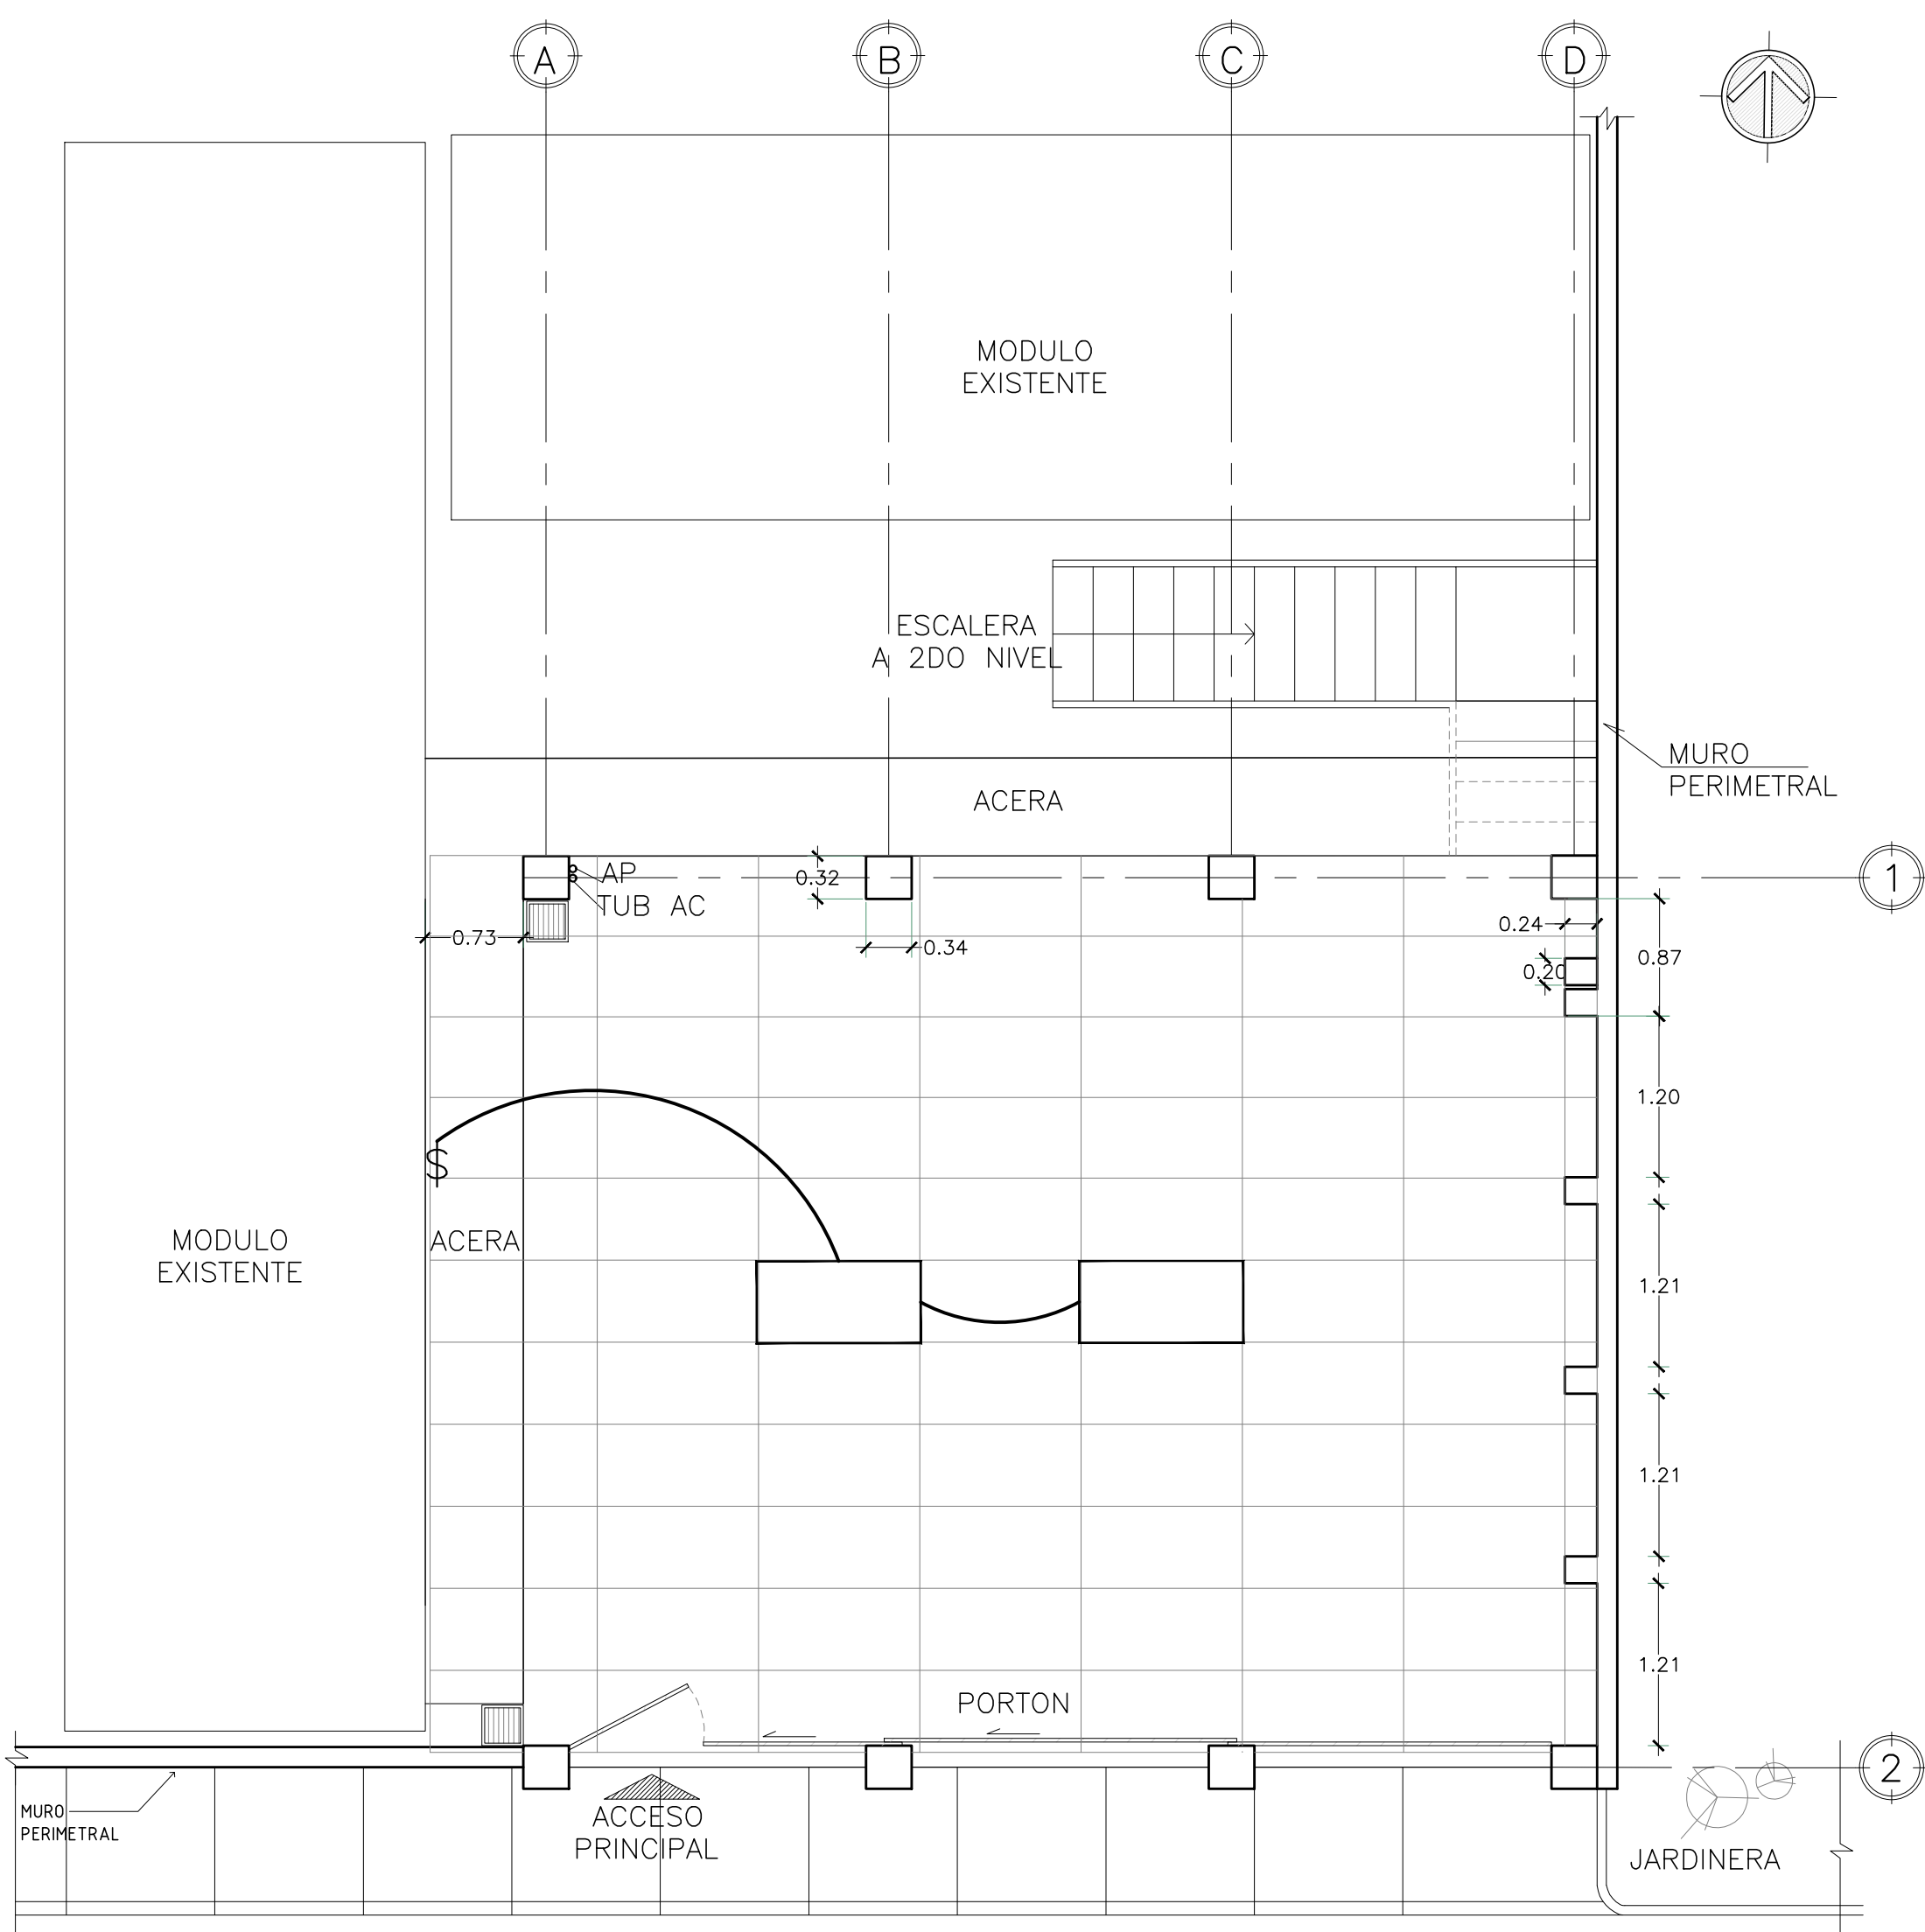


PLANTA ELECTRICA DE LUMINARIAS Y TOMACORREINTES EXISTENTES
CONSULTORIO DE NUTRICION, UNIDAD DE SALUD DE SAN AGUSTIN
Esc 1:50

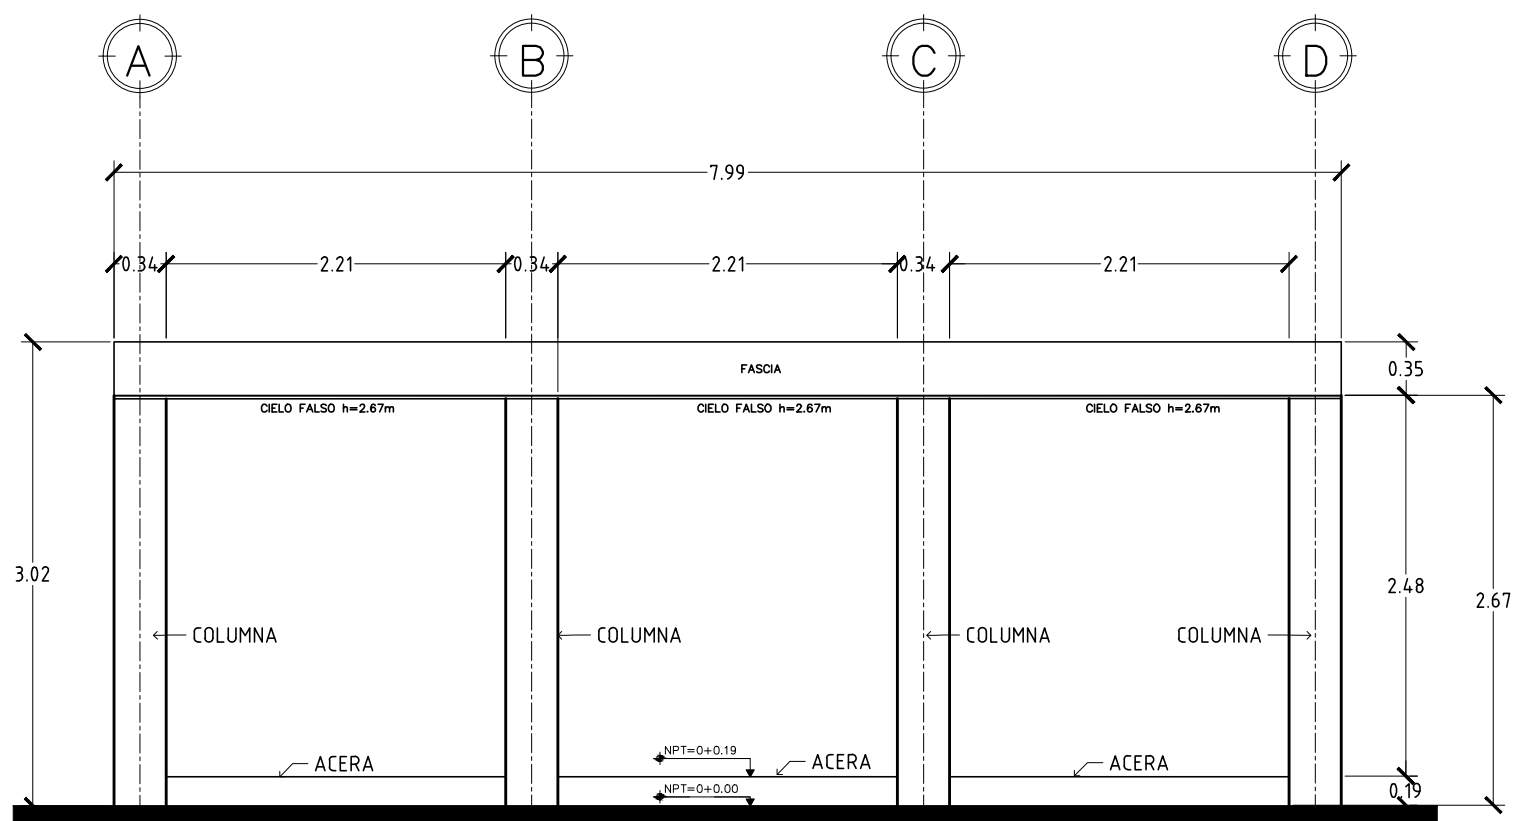


ELEVACION POSTERIOR EXISTENTE
CONSULTORIO DE NUTRICION, UNIDAD DE SALUD DE SAN AGUSTIN
Esc 1:50

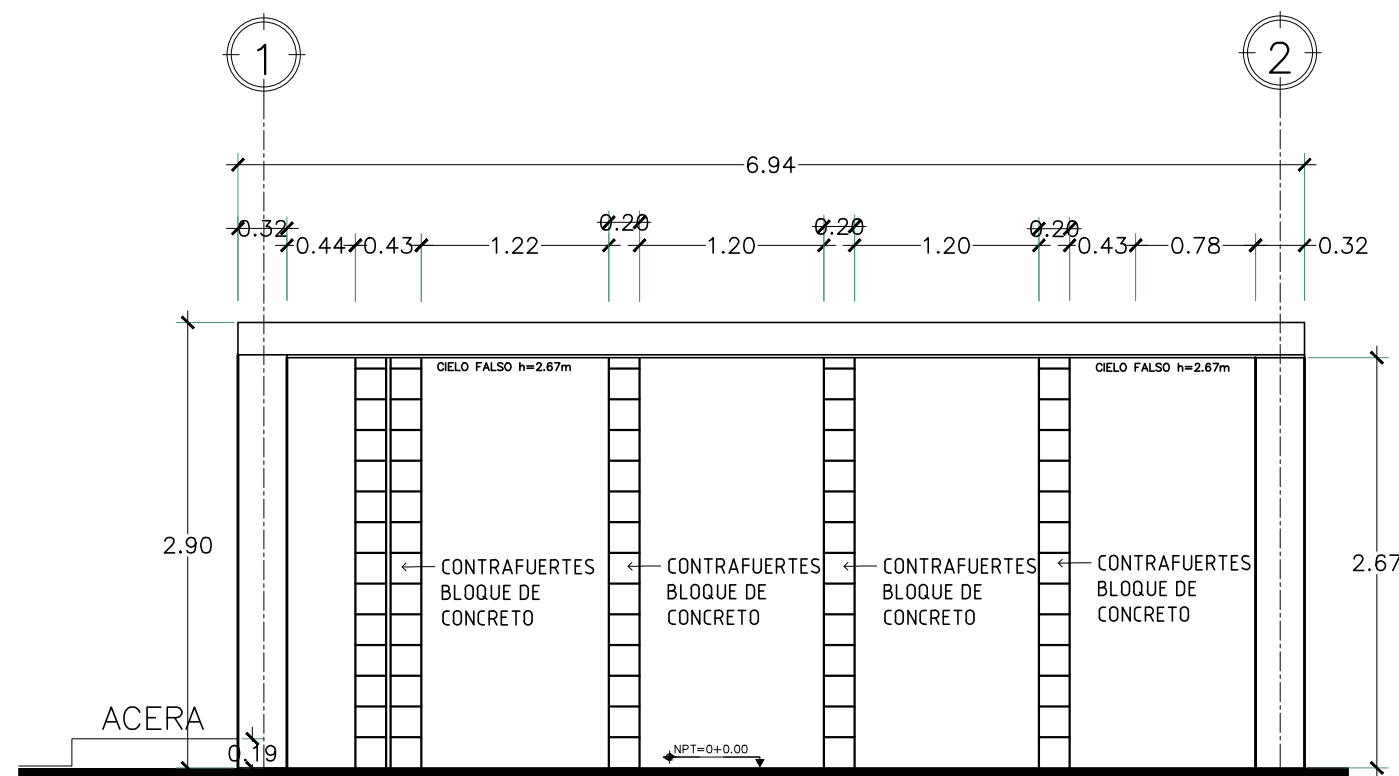

ELEVACION LATERAL EXISTENTE
CONSULTORIO DE NUTRICION, UNIDAD DE SALUD DE SAN AGUSTIN
Esc 1:50

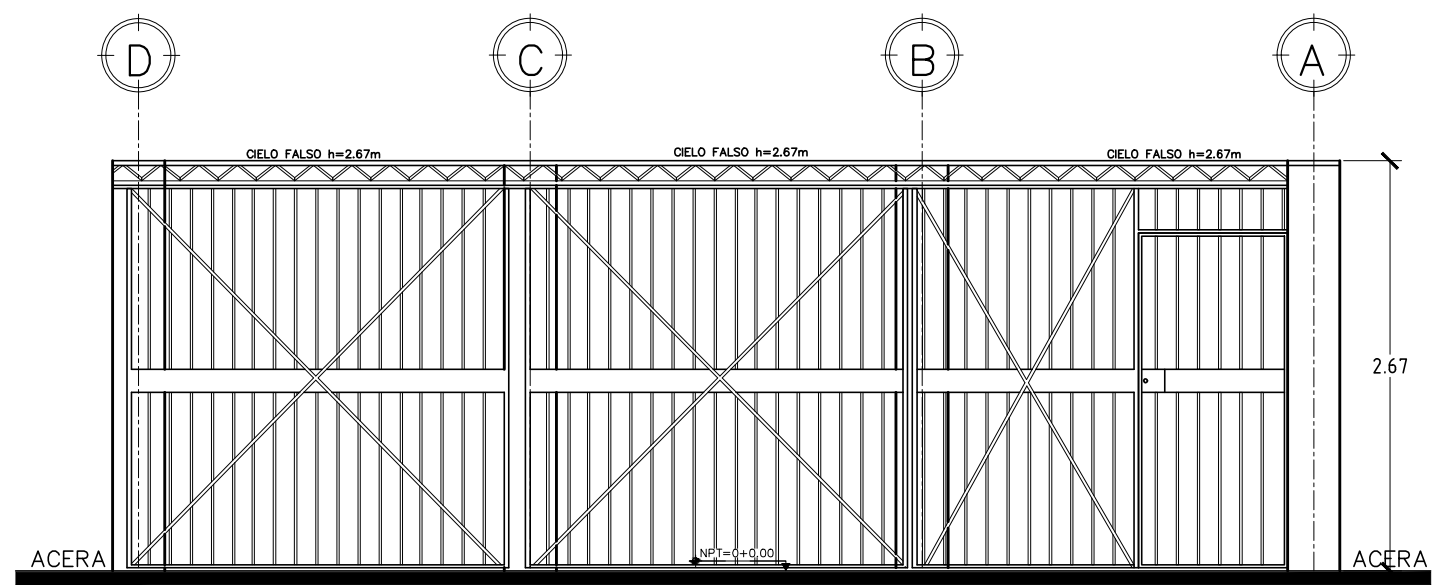


ELEVACION FRONTAL INTERNA- ACCESO PRINCIPAL EXISTENTE
CONSULTORIO DE NUTRICION, UNIDAD DE SALUD DE SAN AGUSTIN
Esc 1:50

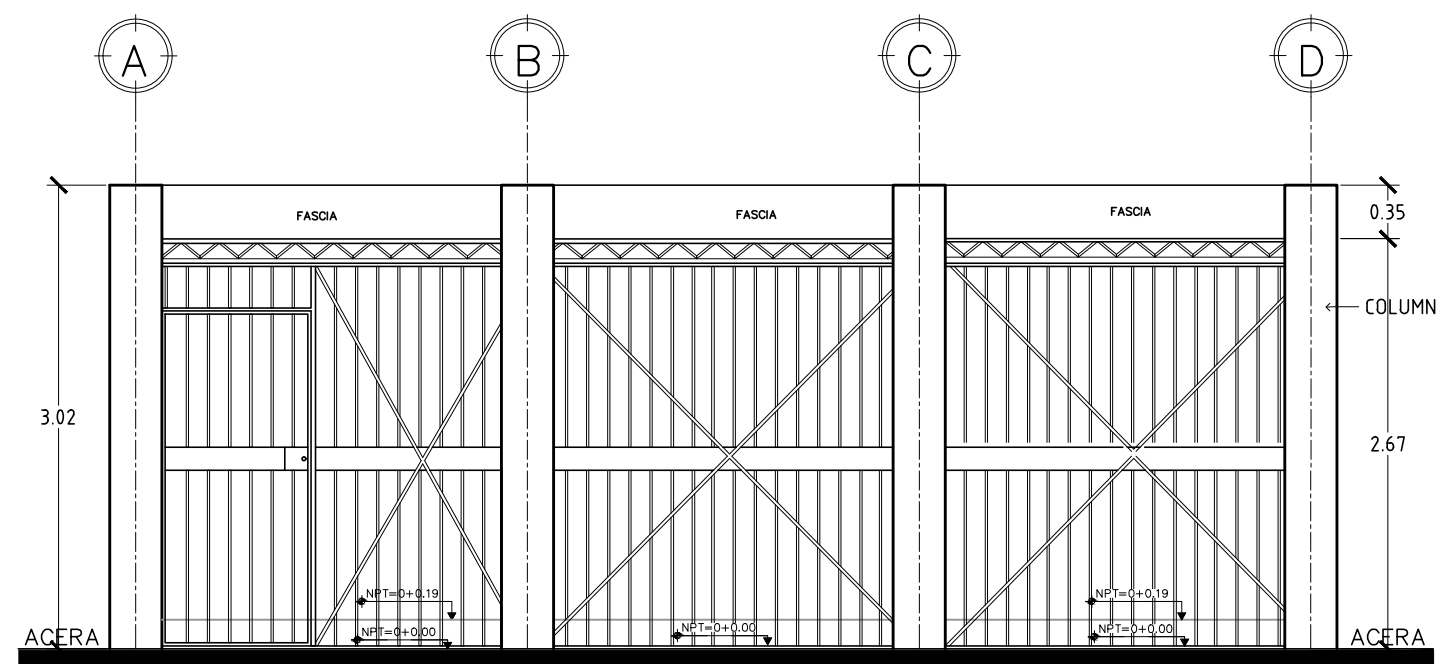

ELEVACION FACHADA Y ACCESO PRINCIPAL-EXISTENTE
CONSULTORIO DE NUTRICION, UNIDAD DE SALUD DE SAN AGUSTIN
Esc 1:50

ESQUEMA DE UBICACIÓN
SIN ESCALA

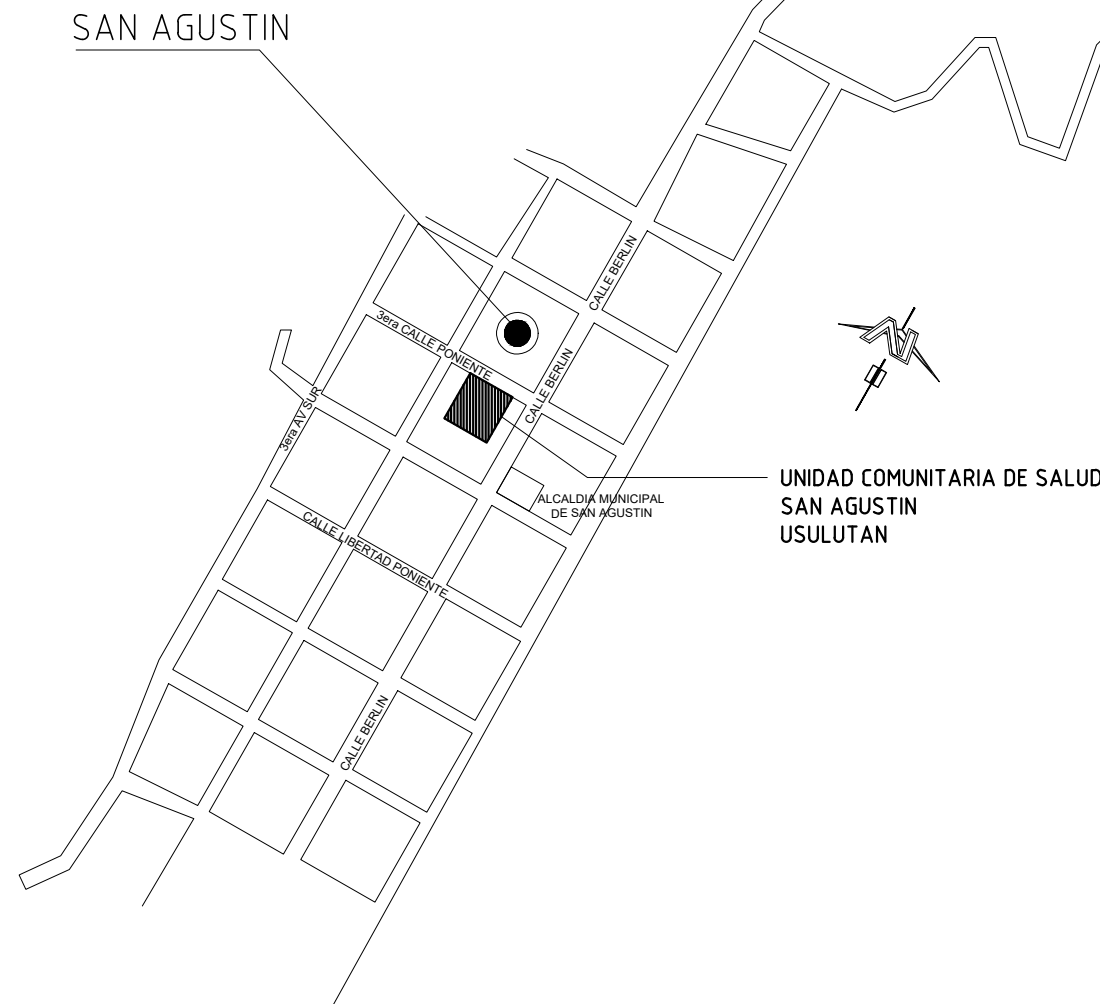

REPUBLICA DE EL SALVADOR
MINISTERIO DE SALUD

PROYECTO:
"ADECUACION Y REHABILITACION DE INFRAESTRUCTURA PARA CONSULTORIOS DE NUTRICION LOTE 1".

CONCURSO No:

CONTENIDO:
PLANTA ARQUITECTÓNICA DE CONJUNTO, ELEVACIONES Y PLANTA DE INSTALACIONES ELECTRICAS EXISTENTE

DISEÑO ARQUITECTONICO:
UGPPI-CSJ

DISEÑO ESTRUCTURAL:
UGPPI-CSJ

REVISO Y APROBO:
UGPPI-CSJ

DISEÑO ELECTRICO:
UGPPI-CSJ

DISEÑO HIDRAULICO:
UGPPI-CSJ

ESCALA:
INDICADAS

FECHA:
MAYO 2025

HOJA No:
02/07