



PLANTA ARQUITECTÓNICA DESMONTAJES
CONSULTORIO DE NUTRICION, UNIDAD DE SALUD DE SAN AGUSTIN
Esc 1:50

CUADRO DE DESMONTAJES			
CLAVE	DESCRIPCIÓN	UNIDAD	CANTIDAD
	DESMONTAJE DE PORTON CORREDIZO	U	2.00
	DESMONTAJE DE CIELO FALSO	M2	60.00
	DESMONTAJE DE FASCIA	M	12.00
	DESMONTAJE DE LUMINARIA FLOURESCENTE DE 3X32W, MODULO DE 2X4	U	2.00
	DESMONTAJE DE TOMACORRIENTE DOBLE	U	1.00

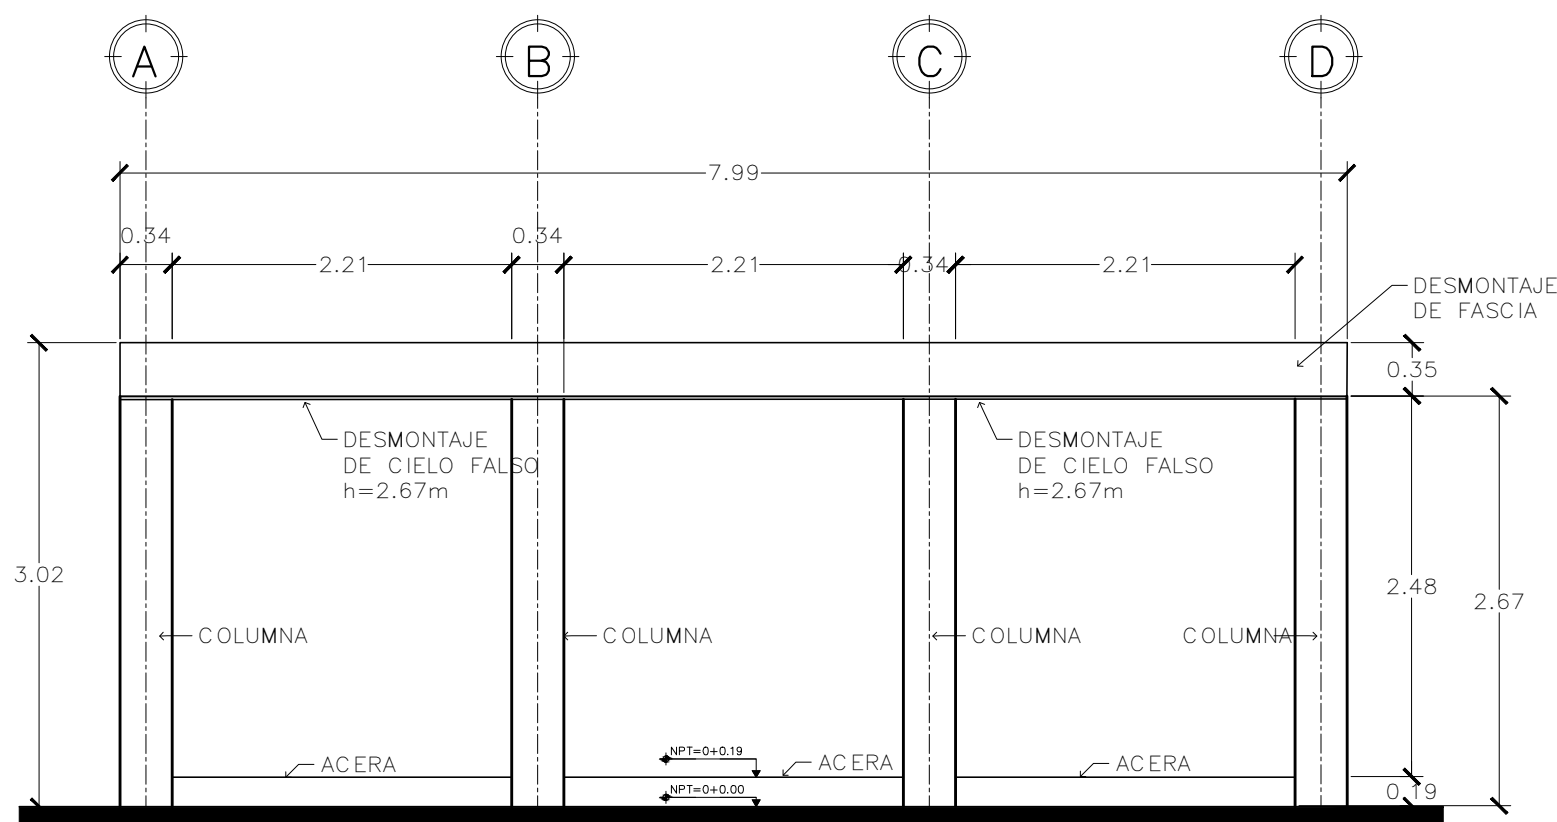


ELEVACION POSTERIOR – DESMONTAJE
CONSULTORIO DE NUTRICION, UNIDAD DE SALUD DE SAN AGUSTIN
Esc 1:50

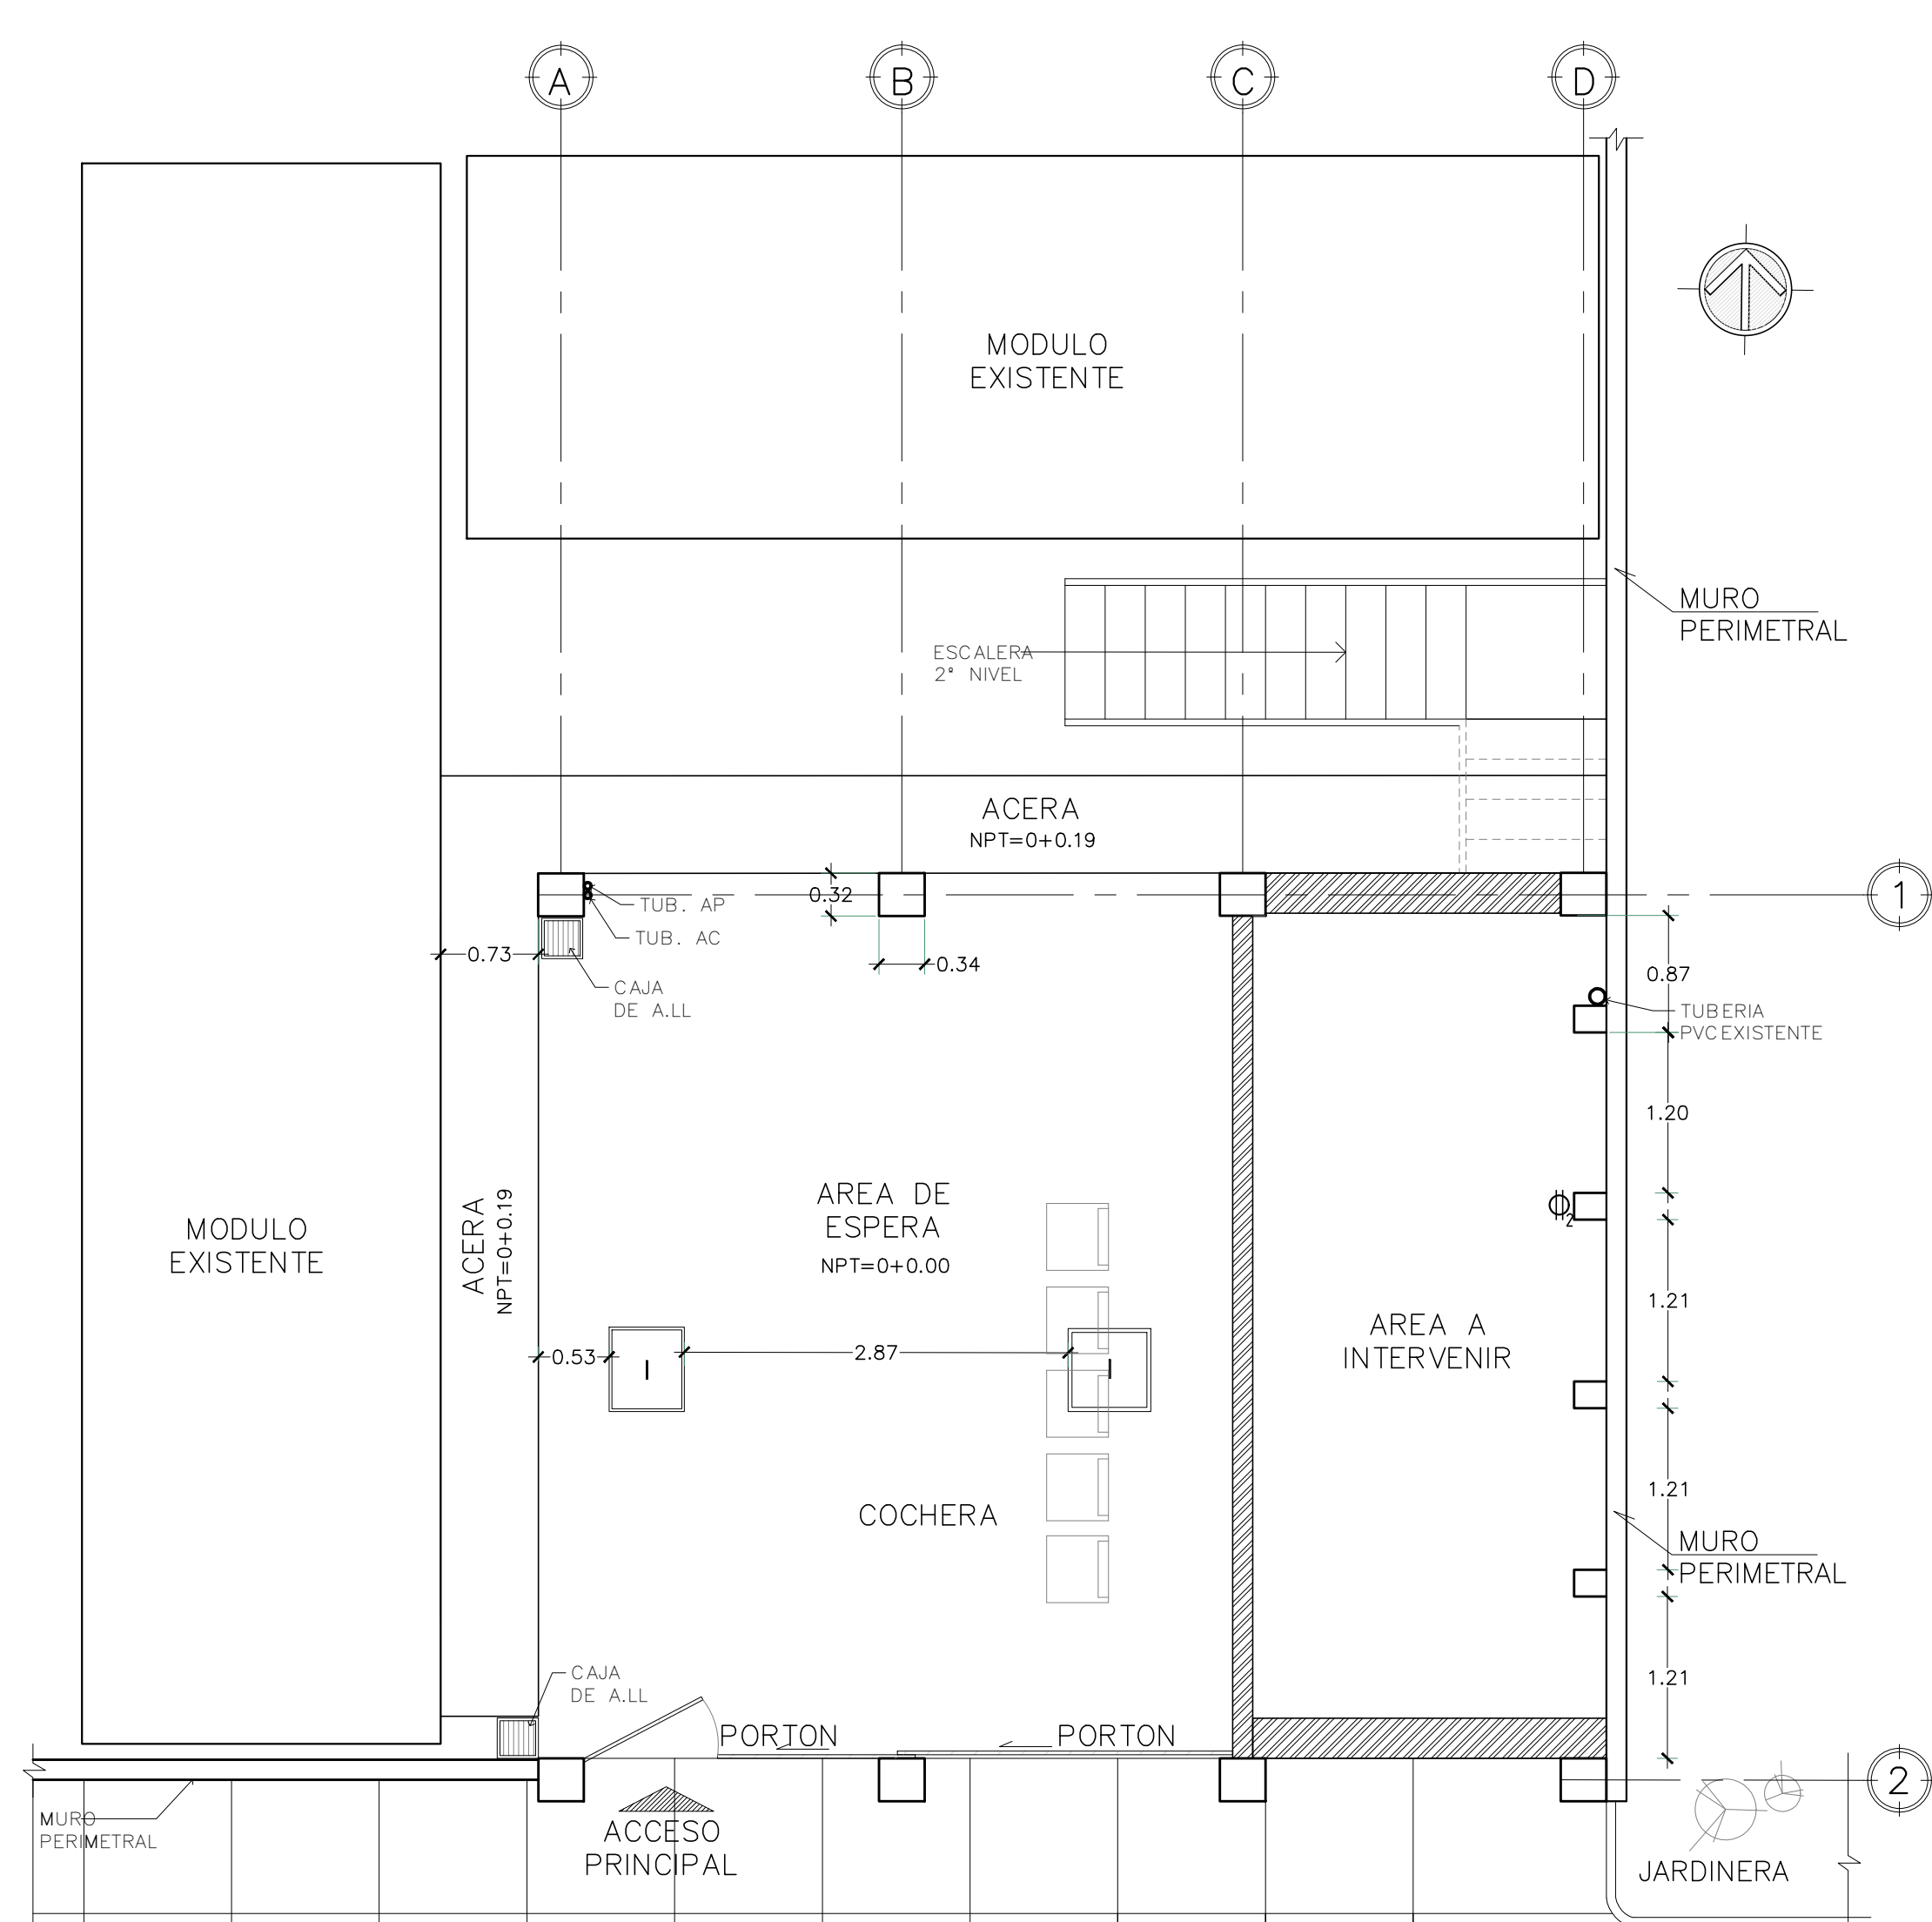


PLANTA ARQUITECTÓNICA – DEMOLICIONES
CONSULTORIO DE NUTRICION, UNIDAD DE SALUD DE SAN AGUSTIN
Esc 1:50

CUADRO DE DESMONTAJES			
CLAVE	DESCRIPCIÓN	UNIDAD	CANTIDAD
	DEMOLICIÓN DE PAVIMENTO DE CONCRETO	M2	2.40

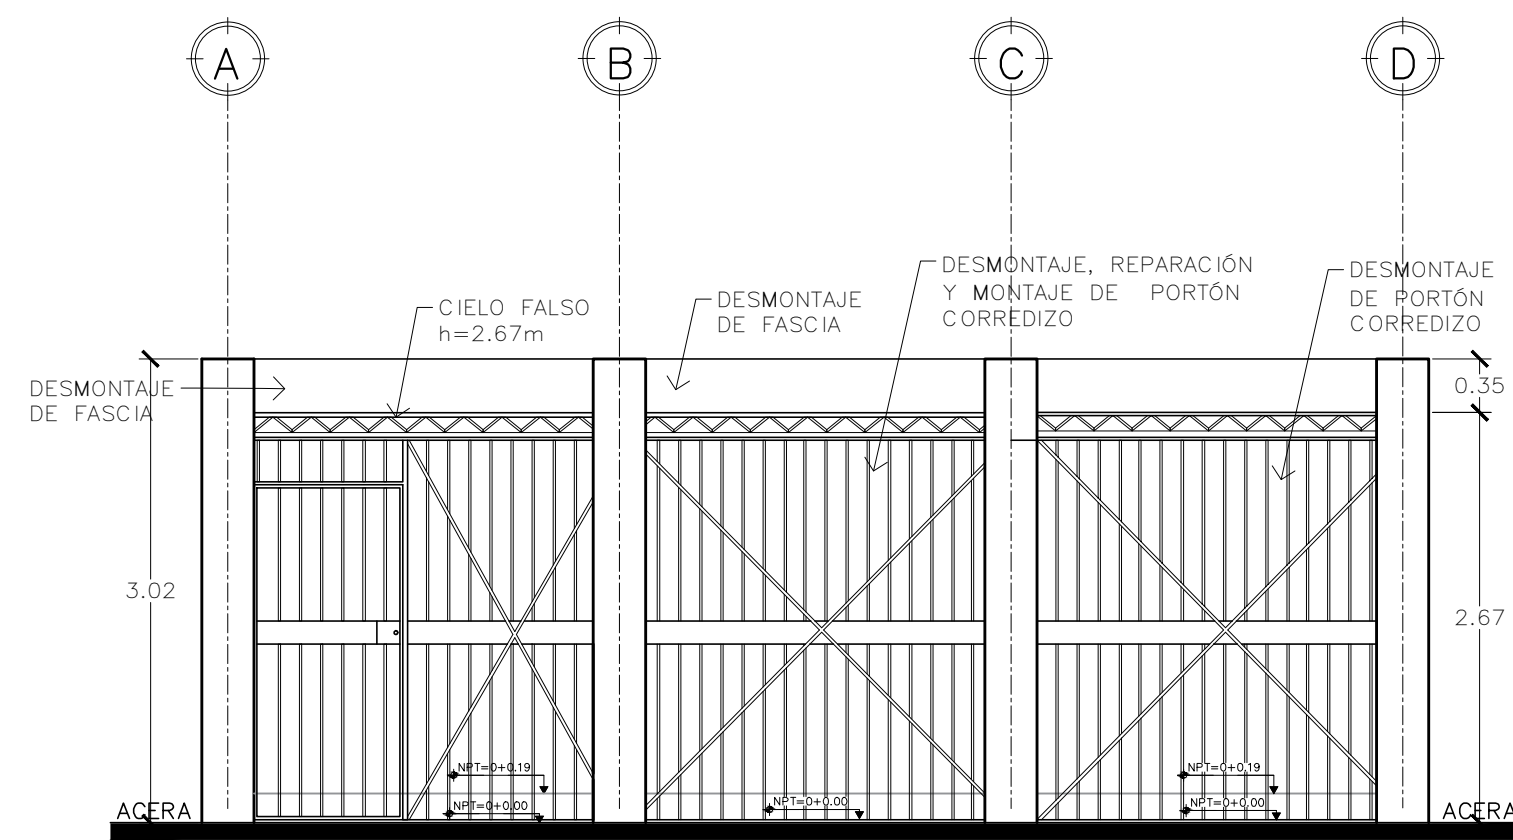

ELEVACION FACHADA PRINCIPAL– DESMONTAJE
CONSULTORIO DE NUTRICION, UNIDAD DE SALUD DE SAN AGUSTIN
Esc 1:50

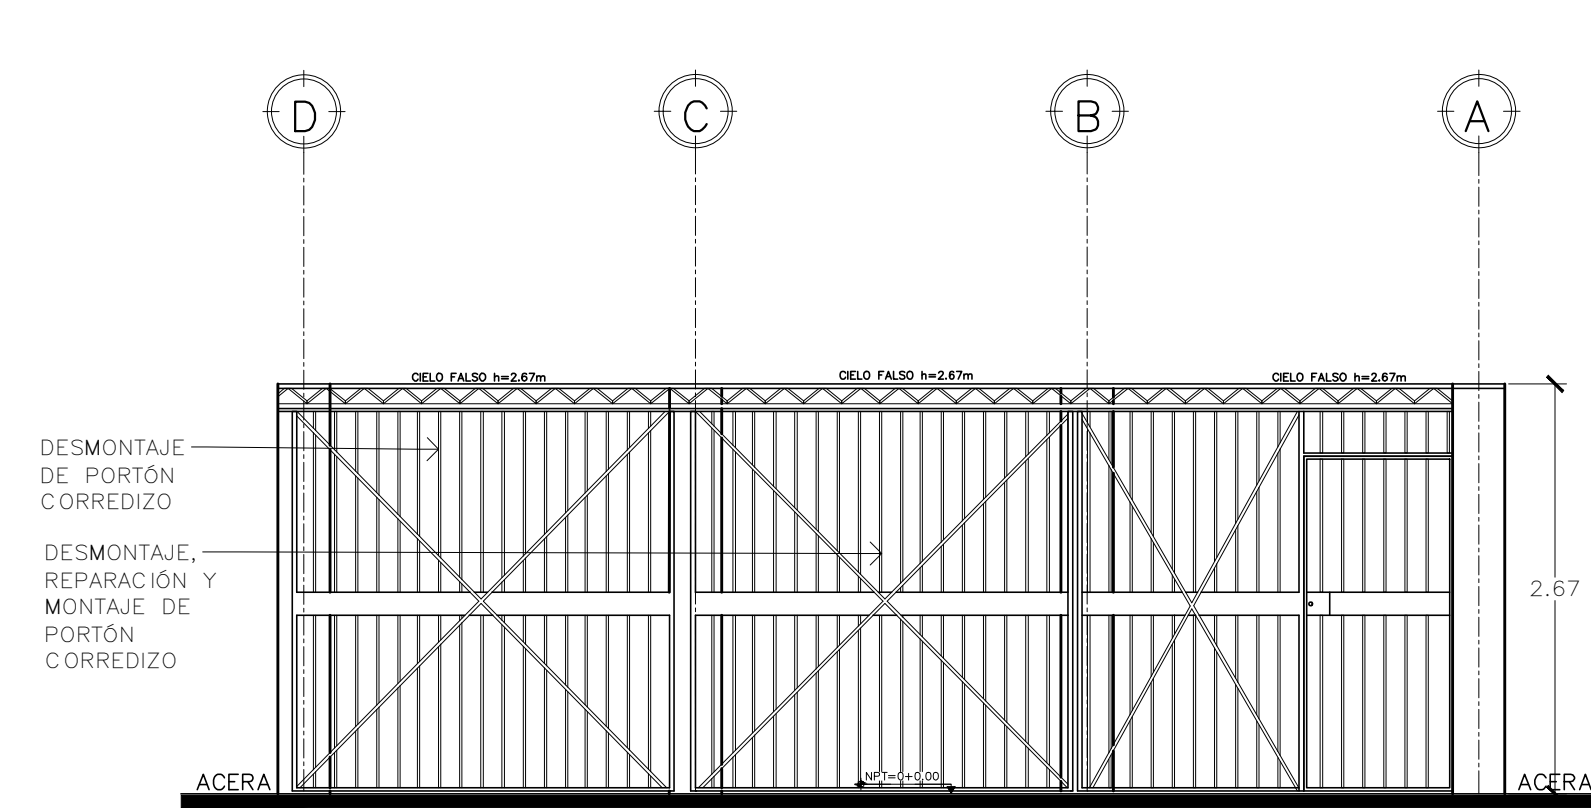

ELEVACION FACHADA INTERNA – DESMONTAJE
CONSULTORIO DE NUTRICION, UNIDAD DE SALUD DE SAN AGUSTIN
Esc 1:50



			REPUBLICA DE EL SALVADOR MINISTERIO DE SALUD		
PROYECTO: "ADECUACION Y REHABILITACION DE INFRAESTRUCTURA PARA CONSULTORIOS DE NUTRICION LOTE 1".					
CONCURSO No:					
CONTENIDO: PLANTA DE INTERVENCION DESMONTAJE Y DEMOLICIONES					
DISEÑO ARQUITECTONICO: UGPPI-CSJ		DISEÑO ESTRUCTURAL: UGPPI-CSJ		REVISO Y APROBO: UGPPI-CSJ	
DISEÑO ELECTRICO: UGPPI-CSJ		DISEÑO HIDRAULICO: UGPPI-CSJ			
ESCALA: INDICADAS		FECHA: MAYO 2025		HOJA No: 03/07	