


CONSULTORIO DE NUTRICION, UNIDAD DE SALUD DE SAN MARTIN
Esc 1:50

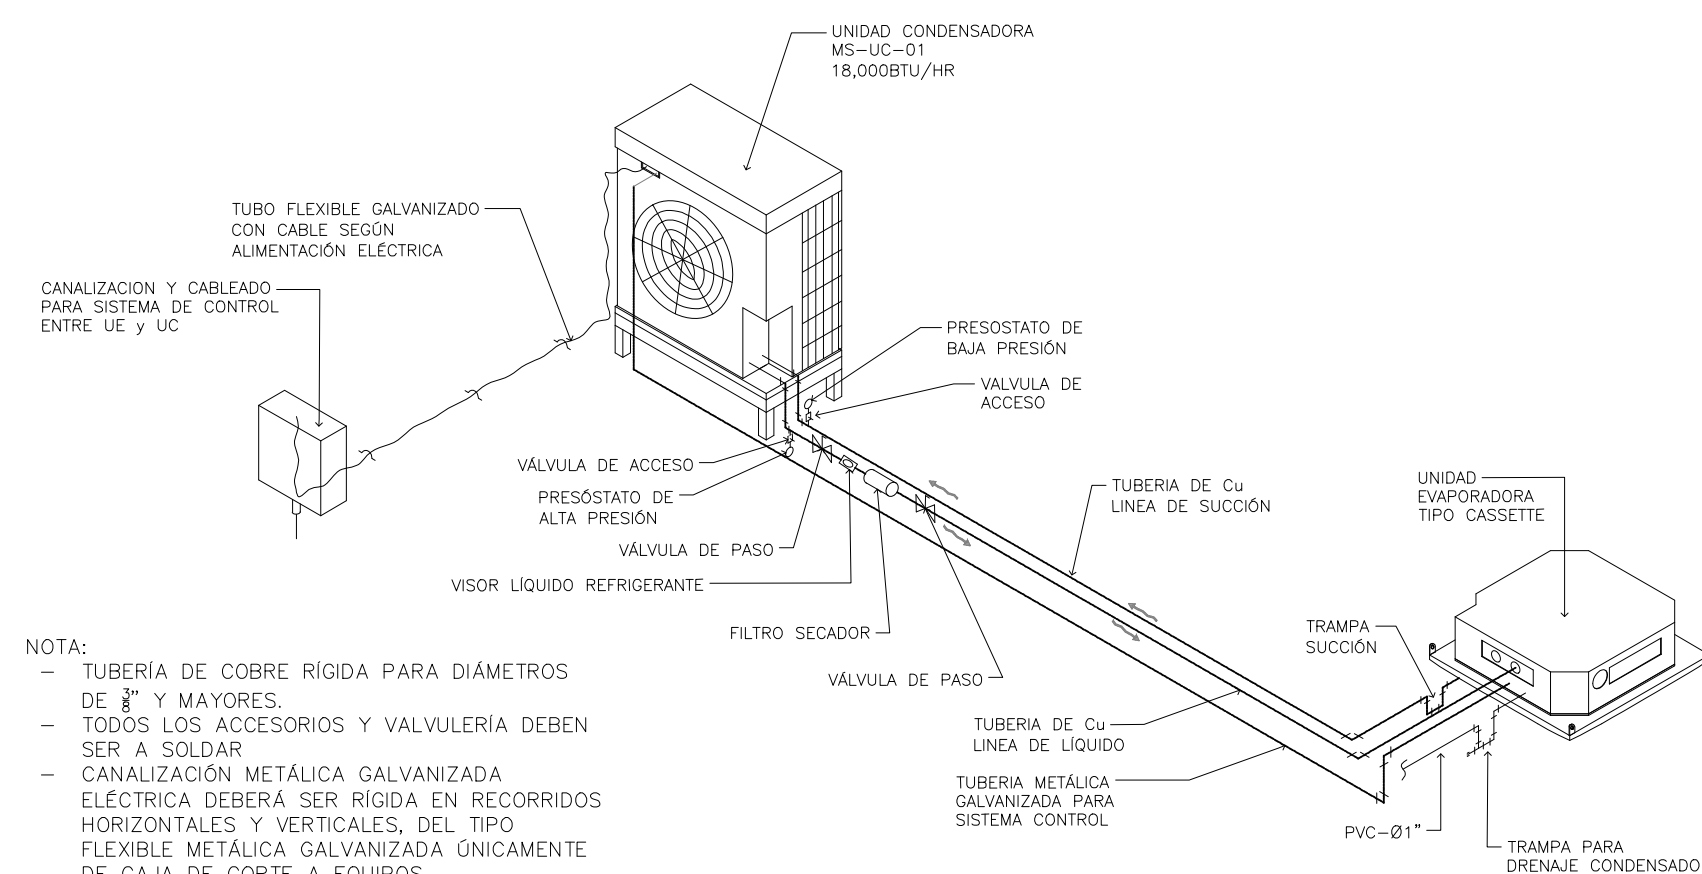

UNIDAD TIPO CASSETTE 4 VÍAS
CONSULTORIO DE NUTRICION SAN MARTÍN
ESC 1:50

EQUIPOS DE AIRE ACONDICIONADO TIPO MINI SPLIT														
DESIGNACIÓN	ÁREA SERVIDA	CAPACIDAD NOMINAL	TIPO EQUIPO	CFM Tipo Equipo	CFM Aire Exterior	SERPENTÍN						DATOS ELÉCTRICOS		
						Capacidad (MBH)		Temperatura Aire °F				VOLTAJE	POTENCIA (W)	MOP
						Sensible	Total	Entrada		Salida				
								TBS	TBH	TBS	TBH			
MS-UE/01 MS-UC/01	CONSULTORIO NUTRICIÓN	1.5 TR	Mini Split Tipo Cassette	492	45	9.12	14.46	95.00	85.80	71.60	60.80	208/1/60	1500	30

 <div style="display: inline-block; vertical-align: middle; text-align: center;"> <p>REPUBLICA DEL SALVADOR</p> <p>MINISTERIO DE SALUD</p> </div>		
<p>PROYECTO:</p> <p>ADECUACIÓN Y RECONSTRUCCIÓN DE INFRAESTRUCTURA PARA LA UNIDAD DE SALUD ESPECIALIZADA EN NEONATOLOGÍA DEL DEPARTAMENTO DE SAN SALVADOR</p>		
<p>CONCURSO No:</p>		
<p>CONTENIDO:</p> <p>PLANO DE INSTALACIONES MECANICAS DE AIRE ACONDICIONADO CONSULTORIO DE NUTRICION SAN MARTIN</p>		
<p>DISEÑO ARQUITECTONICO:</p> <p>UGPPI-CSJ</p>	<p>DISEÑO ESTRUCTURAL:</p> <p>UGPPI-CSJ</p>	<p>REVISO Y APROBO:</p> <p>UGPPI-CSJ</p>
<p>DISEÑO ELECTRICO:</p> <p>UGPPI-CSJ</p>	<p>DISEÑO HIDRAULICO:</p> <p>UGPPI-CSJ</p>	
<p>ESCALA:</p> <p>INDICADAS</p>	<p>FECHA:</p> <p>MAYO 2025</p>	<p>HOJA No:</p> <p>05/06</p>