



MINISTERIO  
DE SALUD




PROYECTO:  
"ADECUACIÓN Y REHABILITACION DE INFRAESTRUCTURA PARA CONSULTORIOS DE NUTRICIÓN LOTE 1"

PROPIETARIO:  
MINISTERIO DE SALUD

UBICACIÓN DE PROYECTO  
BARRIO EL CALVARIO, CALLE LA RONDA, S/N, SAN PEDRO PERULAPAN, CUSCATLAN


FECHA:  
MAYO DE 2025

ESQUEMA DE UBICACIÓN  
SIN ESCALA

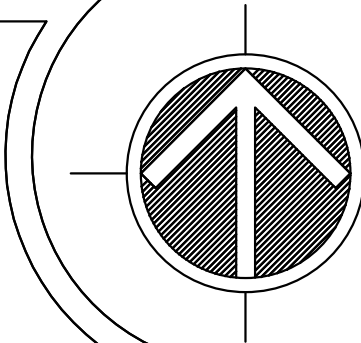

P L A N O S - C O N S U L T O R I O   D E   N U T R I C I O N

INDICE DE PLANOS	
HOJA	CONTENIDO
01/07	INDICE Y PLANO DE CONJUNTO
02/07	CONDICIONES EXISTENTES
03/07	PLANTA ARQUITECTONICA, ACABADOS, ACOTADOS, SECCIONES Y ELEVACIONES
04/07	PLANO ESTRUCTURAL DE FUNDACIONES, PAREDES, TECHOS Y DETALLES TIPO
05/07	PLANO DE INSTALACIONES
06/07	DETALLES TIPO DE REPARACIÓN DE PAREDES Y VENTANTAS
07/07	PLANO DE INSTALACIONES MÉCANICAS DE AIRE ACONDICIONADO

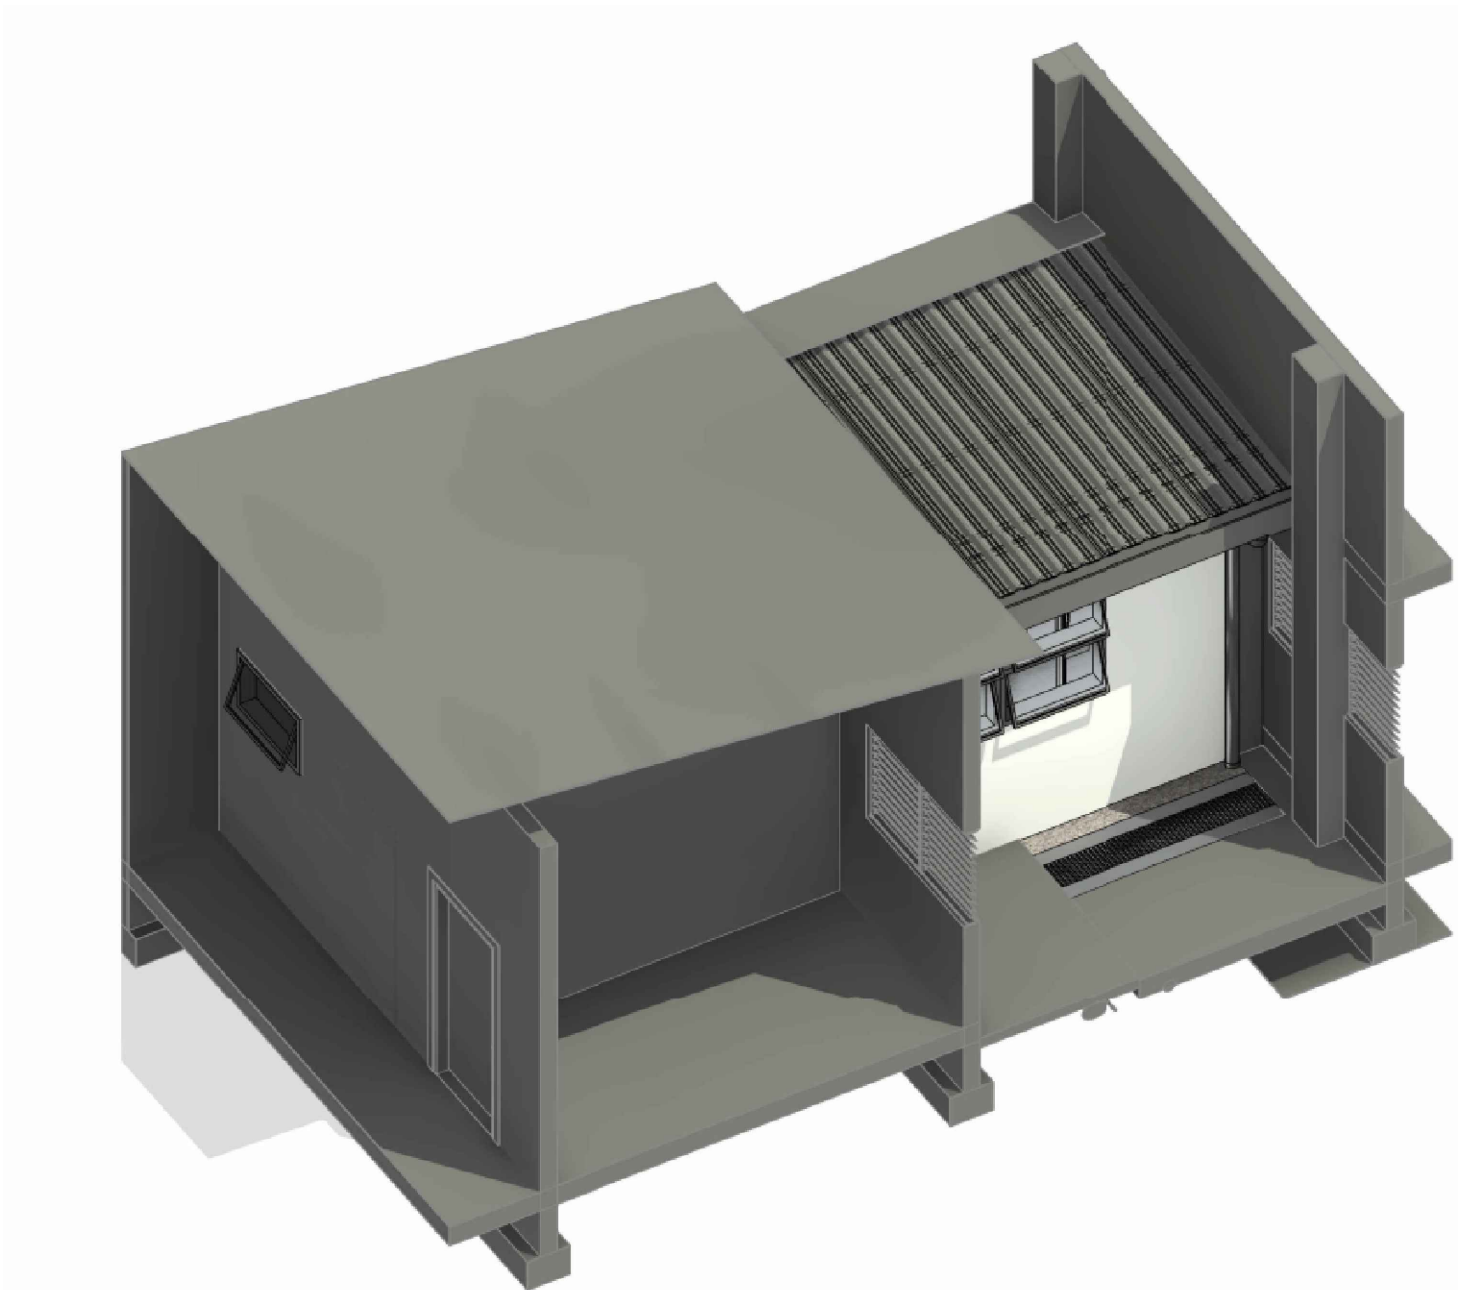



REPUBLICA DE EL SALVADOR  
MINISTERIO DE SALUD

PROYECTO:  
"ADECUACION Y REHABILITACION DE INFRAESTRUCTURA PARA CONSULTORIOS DE NUTRICION LOTE 1".

CONCURSO No:

CONTENIDO:  
INDICE Y PLANO DE CONJUNTO CONSULTORIO DE NUTRICION SAN PEDRO PEULAPAN, CUSCATLAN

DISEÑO ARQUITECTONICO: UGPPI-CSJ	DISEÑO ESTRUCTURAL: UGPPI-CSJ	REVISO Y APROBO:  UGPPI-CSJ
DISEÑO ELECTRICO: UGPPI-CSJ	DISEÑO HIDRAULICO: UGPPI-CSJ	
ESCALA: INDICADAS	FECHA: MAYO 2025	HOJA No: 01/07