



# MINISTERIO DE SALUD



PROYECTO:  
"ADECUACIÓN Y REHABILITACIÓN DE INFRAESTRUCTURA PARA  
CONSULTORIOS DE NUTRICIÓN LOTE 2"  
ADECUACIÓN DE CONSULTORIO EN LA UNIDAD DE SALUD ESPECIALIZADA BARRIOS,  
DEPARTAMENTO DE SAN SALVADOR.


PROPIETARIO:  
MINISTERIO DE SALUD

UBICACIÓN DE PROYECTO:  
ALAMEDA MANUEL ENRIQUE ARAUJO 3555, SAN  
SALVADOR CENTRO.

DEPARTAMENTO:  
SAN SALVADOR

FECHA:  
ABRIL 2025

ESQUEMA DE UBICACIÓN  
SIN ESCALA

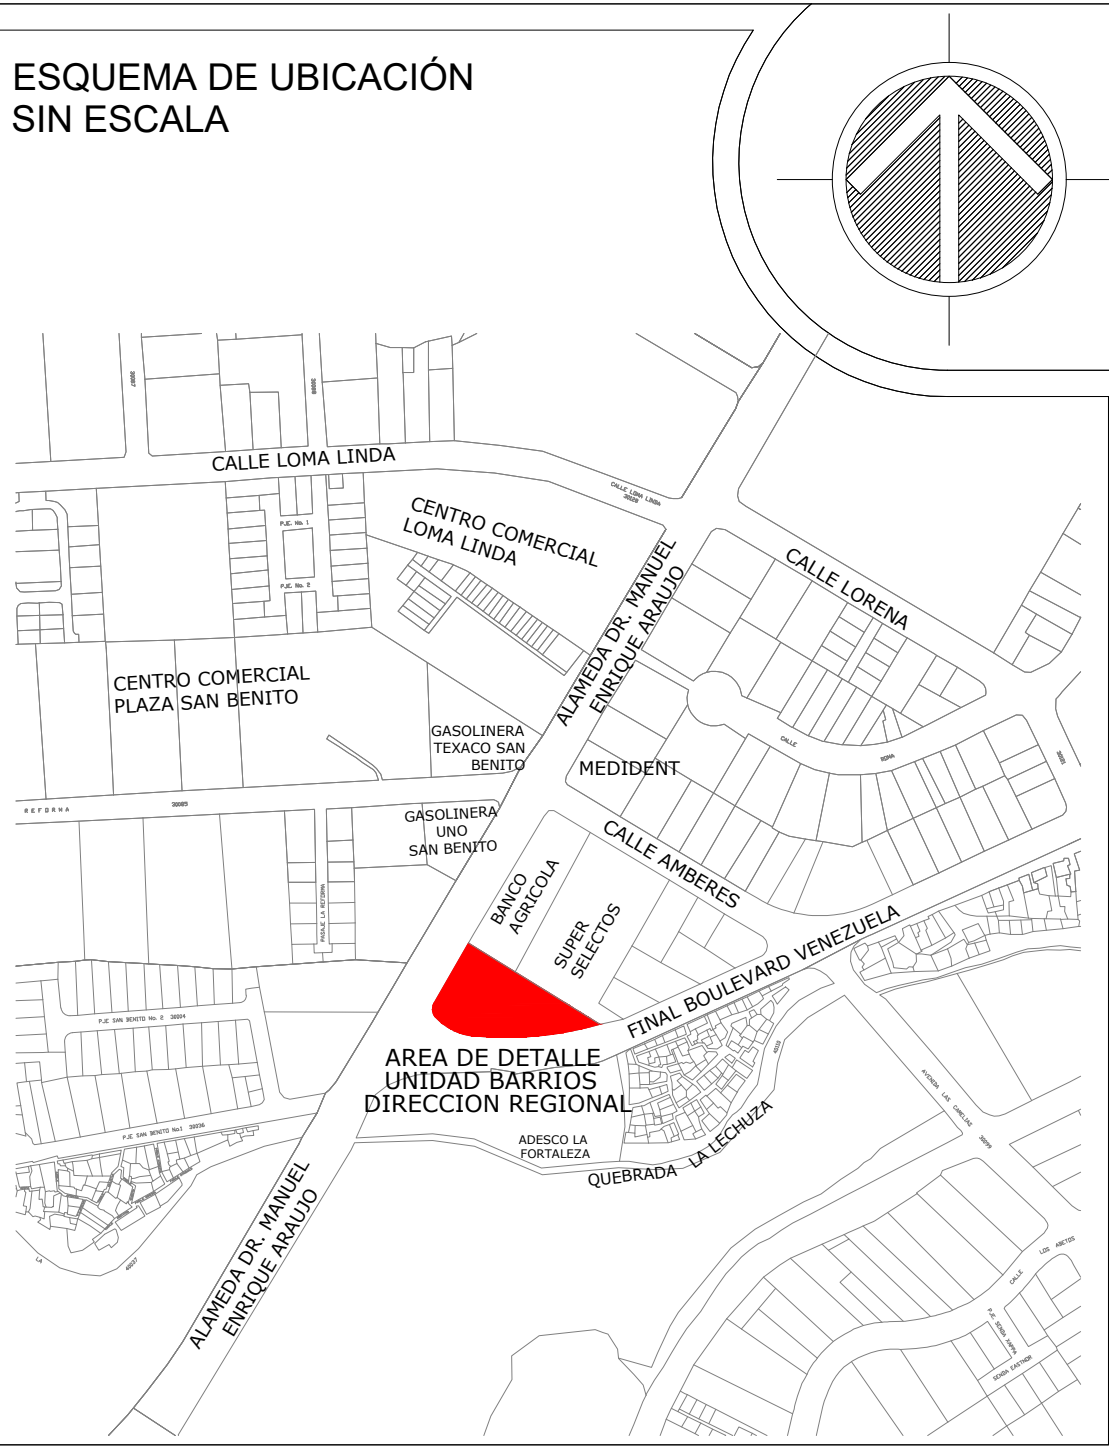

CRÉDITOS PROFESIONALES	
COORDINACIÓN GENERAL:	NOMBRE A
DISEÑO ARQUITECTÓNICO:	NOMBRE B NOMBRE C
DISEÑO DE INSTALACIONES ELÉCTRICAS:	NOMBRE D
DISEÑO INGENIERÍA ESTRUCTURAL:	NOMBRE E
DISEÑO INGENIERÍA HIDRÁULICA:	NOMBRE F
TRÁMITES:	NOMBRE G
ESPECIFICACIONES TÉCNICAS:	NOMBRE H
PRESUPUESTO:	NOMBRE I

## NOTAS GENERALES


### NOTAS

- EL CONTRATISTA DEBERÁ ELABORAR TODOS LOS PLANOS DE TALLER QUE SEAN NECESARIOS PARA EL BUEN DESARROLLO DE LA OBRA, LOS CUALES DEBEN SER APROBADOS POR LA SUPERVISIÓN.
- LOS NIVELES INDICADOS EN LOS PLANOS DEBEN SER REVISADOS Y AJUSTADOS EN CAMPO (EN CASO DE REQUERIRSE) Y DEBERÁN CONTAR CON LA APROBACIÓN DE LA SUPERVISIÓN.
- PARA EL TRAZO DE LAS EDIFICACIONES DEBERÁ COTEJARSE PLANOS DE ARQUITECTURA Y ESTRUCTURA. CUALQUIER DISCREPANCIA DEBERÁ SER CONSULTADA Y APROBADA POR EL SUPERVISOR.
- CUALQUIER MODIFICACIÓN AL DISEÑO DEBE SER CONSULTADO Y APROBADO POR LOS DISEÑADORES RESPONSABLES SEGUN LO INDIQUEN LAS ESPECIALIDADES A MODIFICAR.

ABREVIACIONES  
ZON: ZONIFICACIÓN  
ARQ: ARQUITECTURA  
CON: CONJUNTO  
ACO: ACOTADOS  
ACA: ACABADOS  
TPAR: TIPO DE PARED  
PAR: PARED  
PYV: PUERTAS Y VENTANAS

PI: PISO  
CF: CIELO FALSO  
MOB: MOBILIARIO  
ELEV: ELEVACIONES  
SECC: SECCIONES  
ROT: ROTULACIÓN  
VINIL: MURAL DE VINIL  
SEÑ: SEÑALÉTICA  
DET: DETALLES

ÍNDICE	
CORRELATIVO	CONTENIDO
01	PLANO DE CONJUNTO E ÍNDICE.
02	PLANOS DE INSTALACIONES EXISTENTES.
03	PLANOS DE INTERVENCIONES A REALIZAR.
04	PLANOS DE INSTALACIONES.

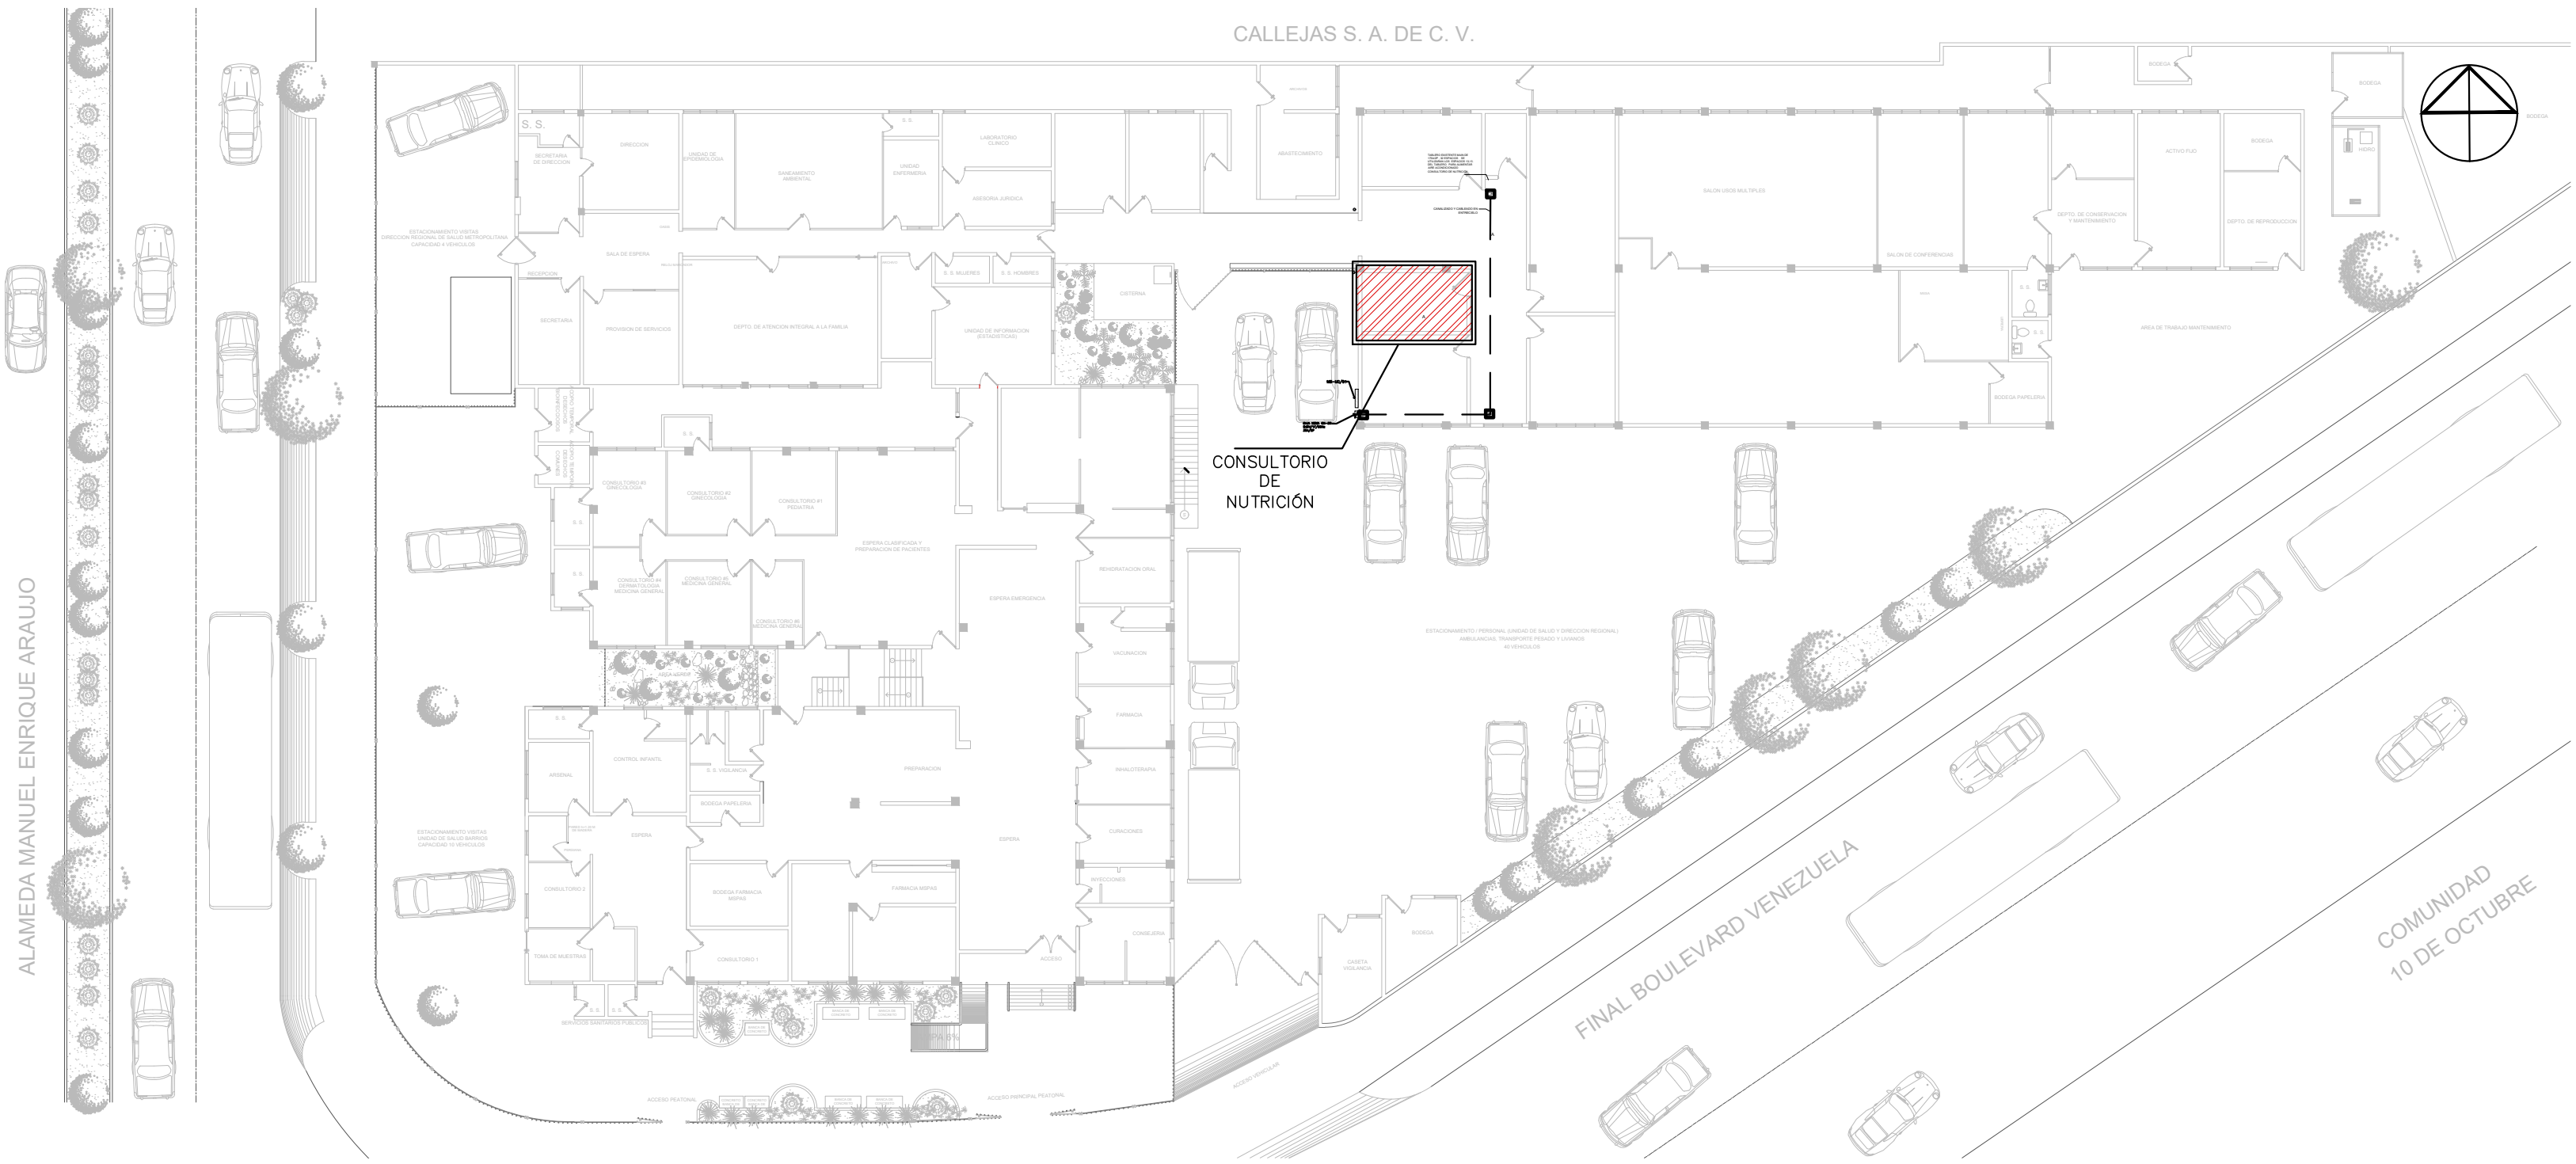

PLANTA ARQUITECTÓNICA DE UBICACIÓN EN CONJUNTO  
CONSULTORIO DE NUTRICIÓN  
Esc 1:250



REPÚBLICA DE EL SALVADOR  
MINISTERIO DE SALUD

PROYECTO:  
"ADECUACIÓN Y REHABILITACIÓN DE INFRAESTRUCTURA PARA  
CONSULTORIOS DE NUTRICIÓN LOTE 2"

CONCURSO No:

CONTENIDO:  
ÍNDICE Y PLANTA DE UBICACIÓN DE CONJUNTO  
UNIDAD DE SALUD ESPECIALIZADA BARRIOS

DISEÑO ARQUITECTÓNICO:

UGGPI-CSJ

DISEÑO ESTRUCTURAL:

UGGPI-CSJ

REVISÓ Y APROBÓ:

UGGPI-CSJ

DISEÑO ELÉCTRICO:

UGGPI-CSJ

DISEÑO HIDRÁULICO:

UGGPI-CSJ

ESCALA:

INDICADAS

FECHA:

ABRIL 2025

HOJA No:

01/04