



GOBIERNO DE  
EL SALVADOR

MINISTERIO  
DE SALUD



PROYECTO:  
"ADECUACION Y REHABILITACION DE INFRAESTRUCTURA PARA  
CONSULTORIOS DE NUTRICION LOTE 2"

PROPIETARIO:  
MINISTERIO DE SALUD

UBICACIÓN DE PROYECTO  
CANDELARIA, CUSCATLAN


FECHA:  
FEBRERO DE 2025

ESQUEMA DE UBICACIÓN  
SIN ESCALA

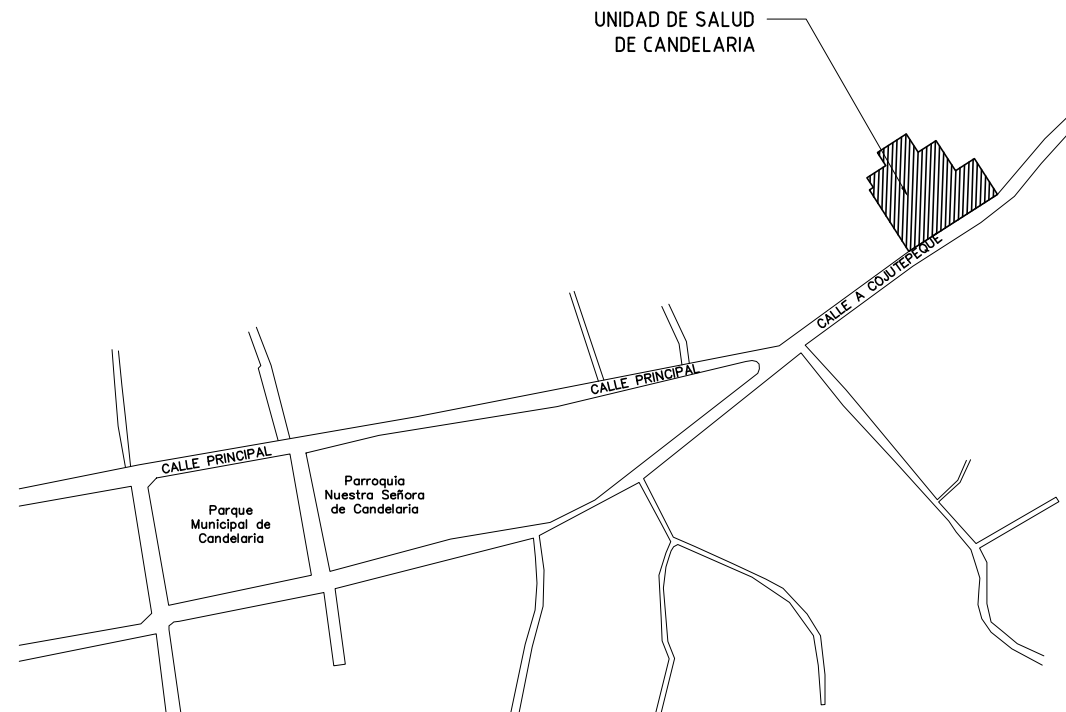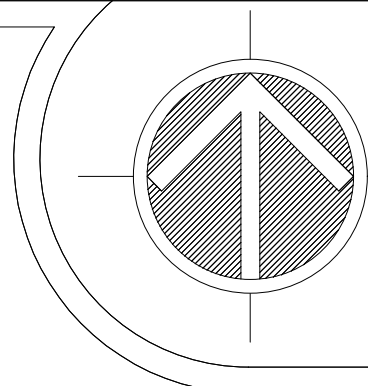

P L A N O S - C O N S U L T O R I O   D E   N U T R I C I O N

INDICE DE PLANOS	
CORRELATIVO	CONTENIDO DE HOJA
01	INDICE
02	PLANOS ARQUITECTÓNICOS EXISTENTES PLANOS DE DESMONTAJES E INTERVENCIONES, PLANO DE RUTA DE EVACUACIÓN
03	PLANTA DE INSTALACIONES ELÉCTICAS Y PLANTA DE INSTALACIONES MECÁNICAS DE AIRE ACONDICIONADO

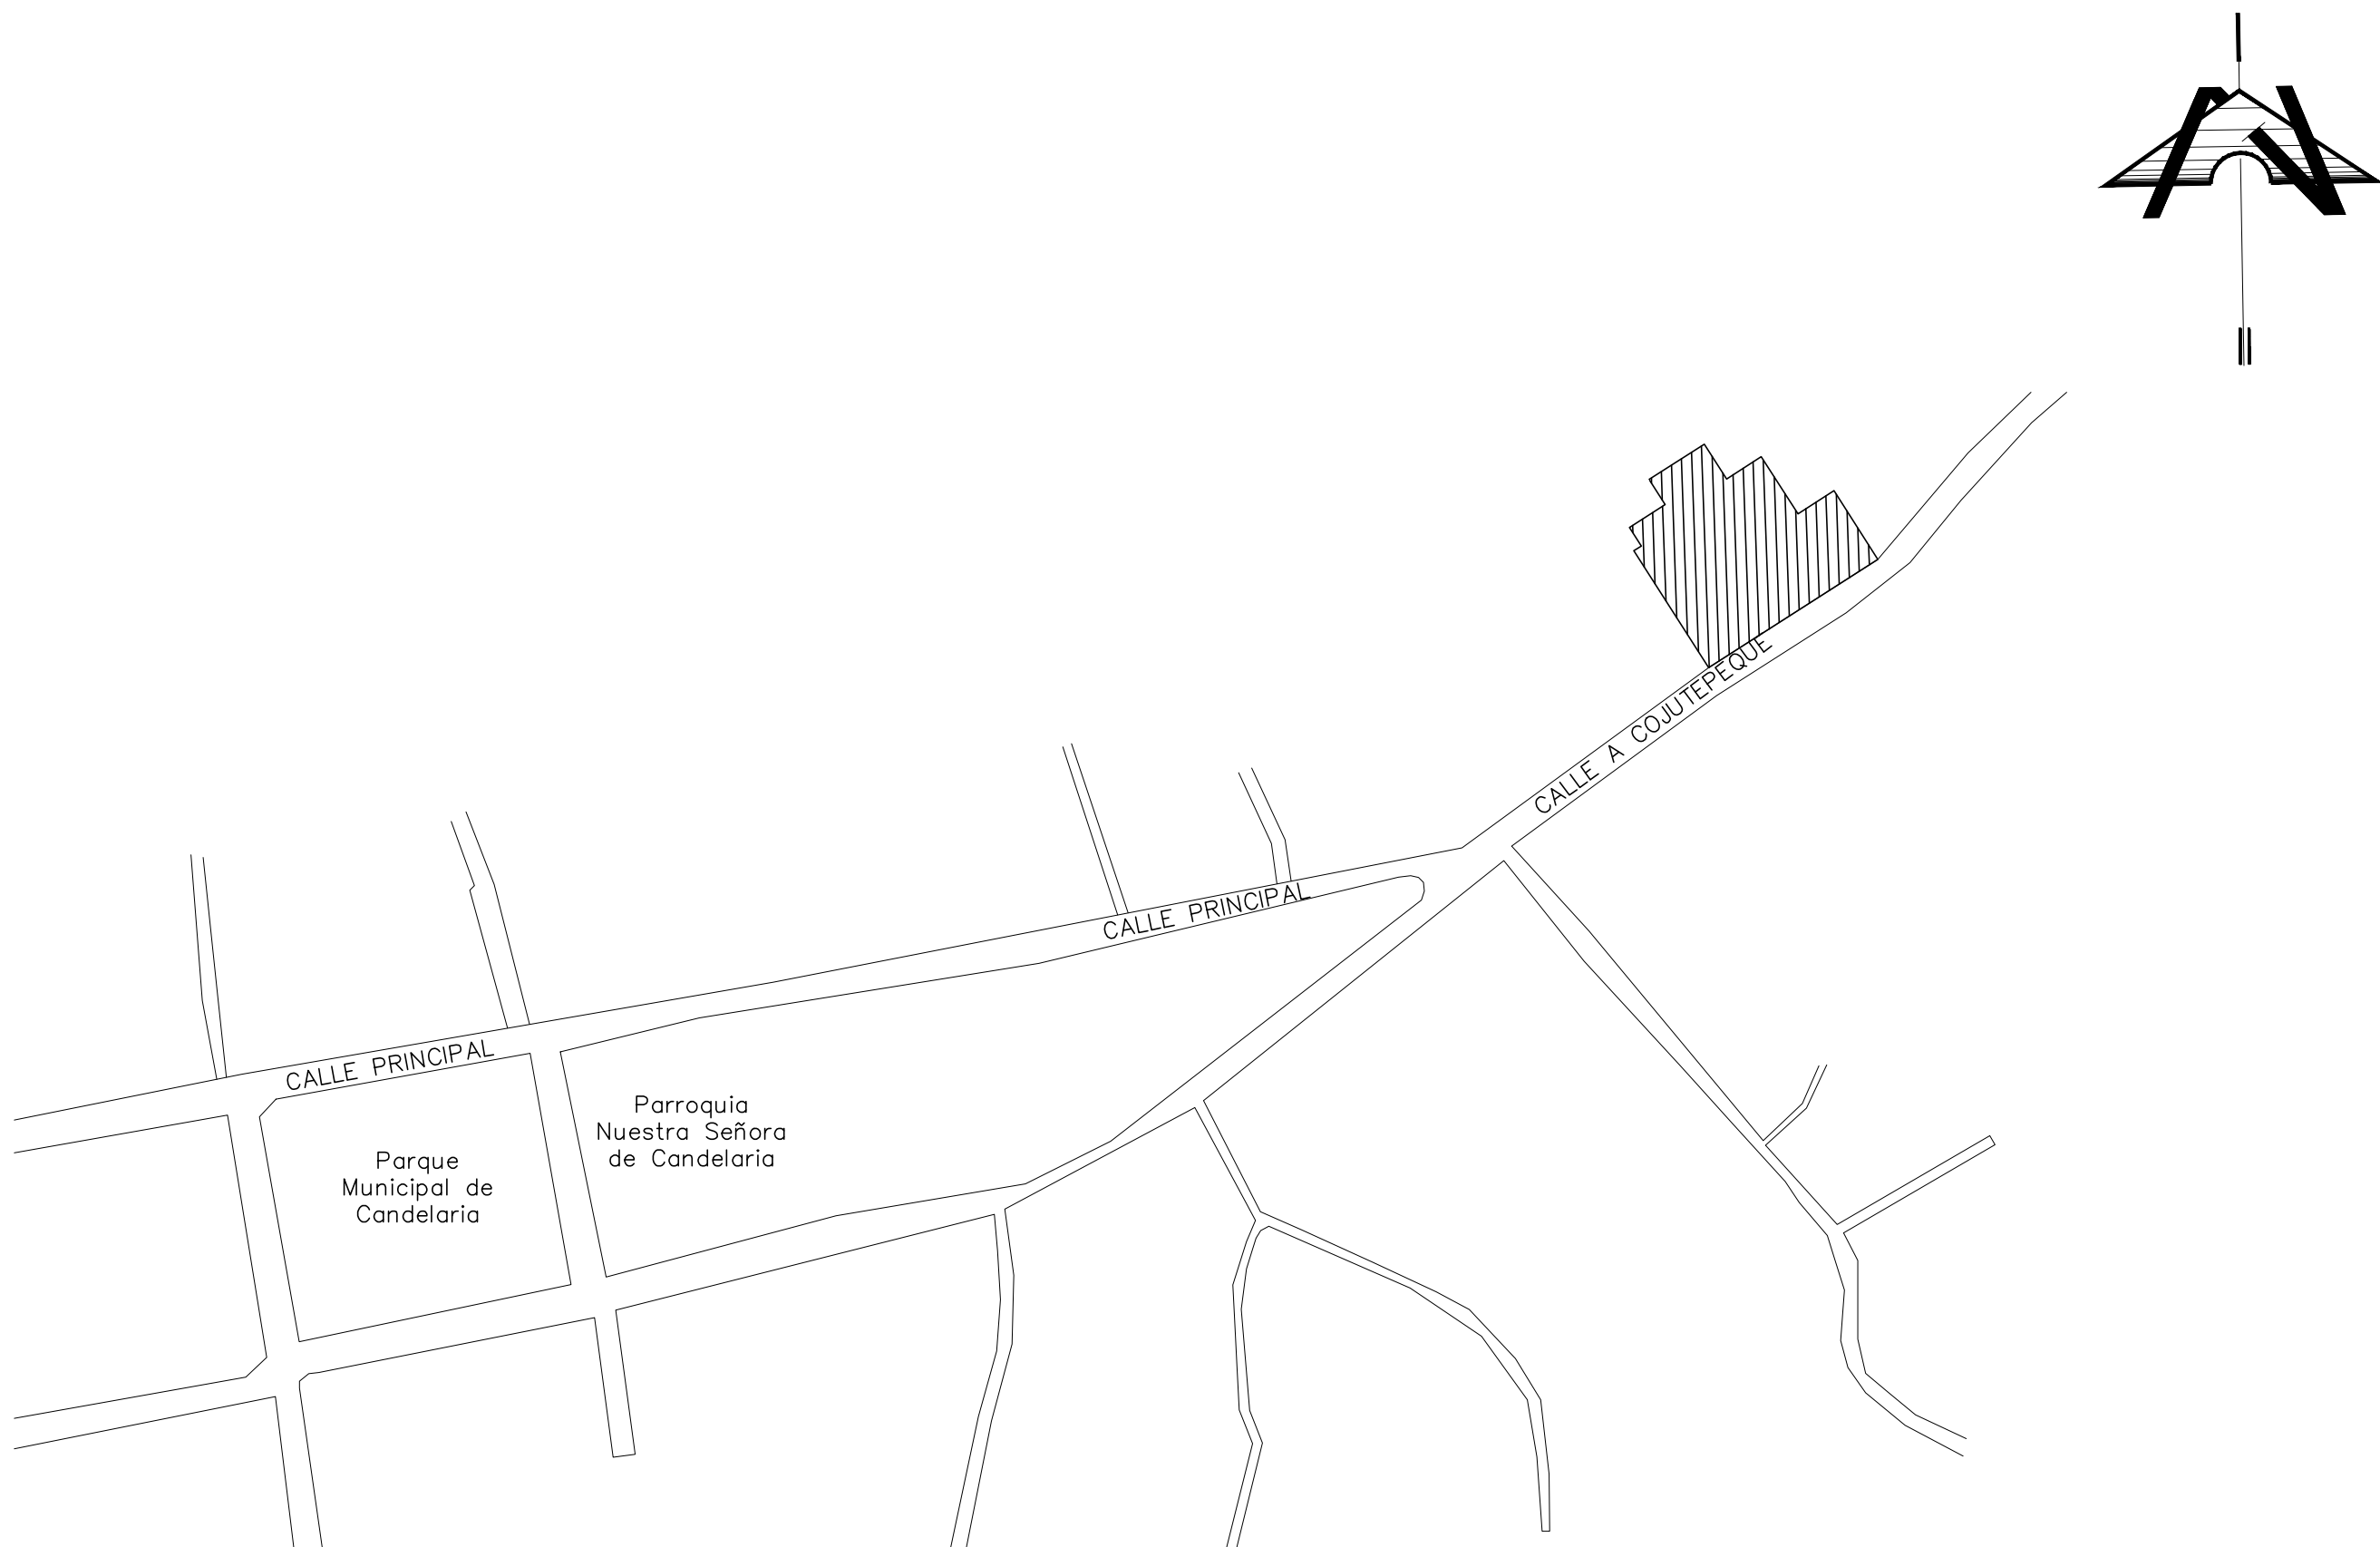

 ESQUEMA DE UBICACIÓN  
UNIDAD DE SALUD CANDELARIA, DEPARTAMENTO DE COJUTEPEQUE



REPUBLICA DE EL SALVADOR  
MINISTERIO DE SALUD

PROYECTO:  
"ADECUACION Y REHABILITACION DE INFRAESTRUCTURA PARA CONSULTORIOS  
DE NUTRICION LOTE 2".

CONCURSO No:

CONTENIDO:  
INDICE Y ESQUEMA DE UBICACIÓN

DISEÑO ARQUITECTONICO: UGGPI-CSJ	DISEÑO ESTRUCTURAL: UGGPI-CSJ	REVISO Y APROBÓ:  UGGPI-CSJ
DISEÑO ELECTRICO: UGGPI-CSJ	DISEÑO HIDRAULICO: UGGPI-CSJ	

ESCALA: INDICADAS	FECHA: FEBRERO 2025	HOJA No: 01/03
----------------------	------------------------	-------------------