


PLANTA DE FUNDACIONES  
CONSULTORIO DE NUTRICION


1:25

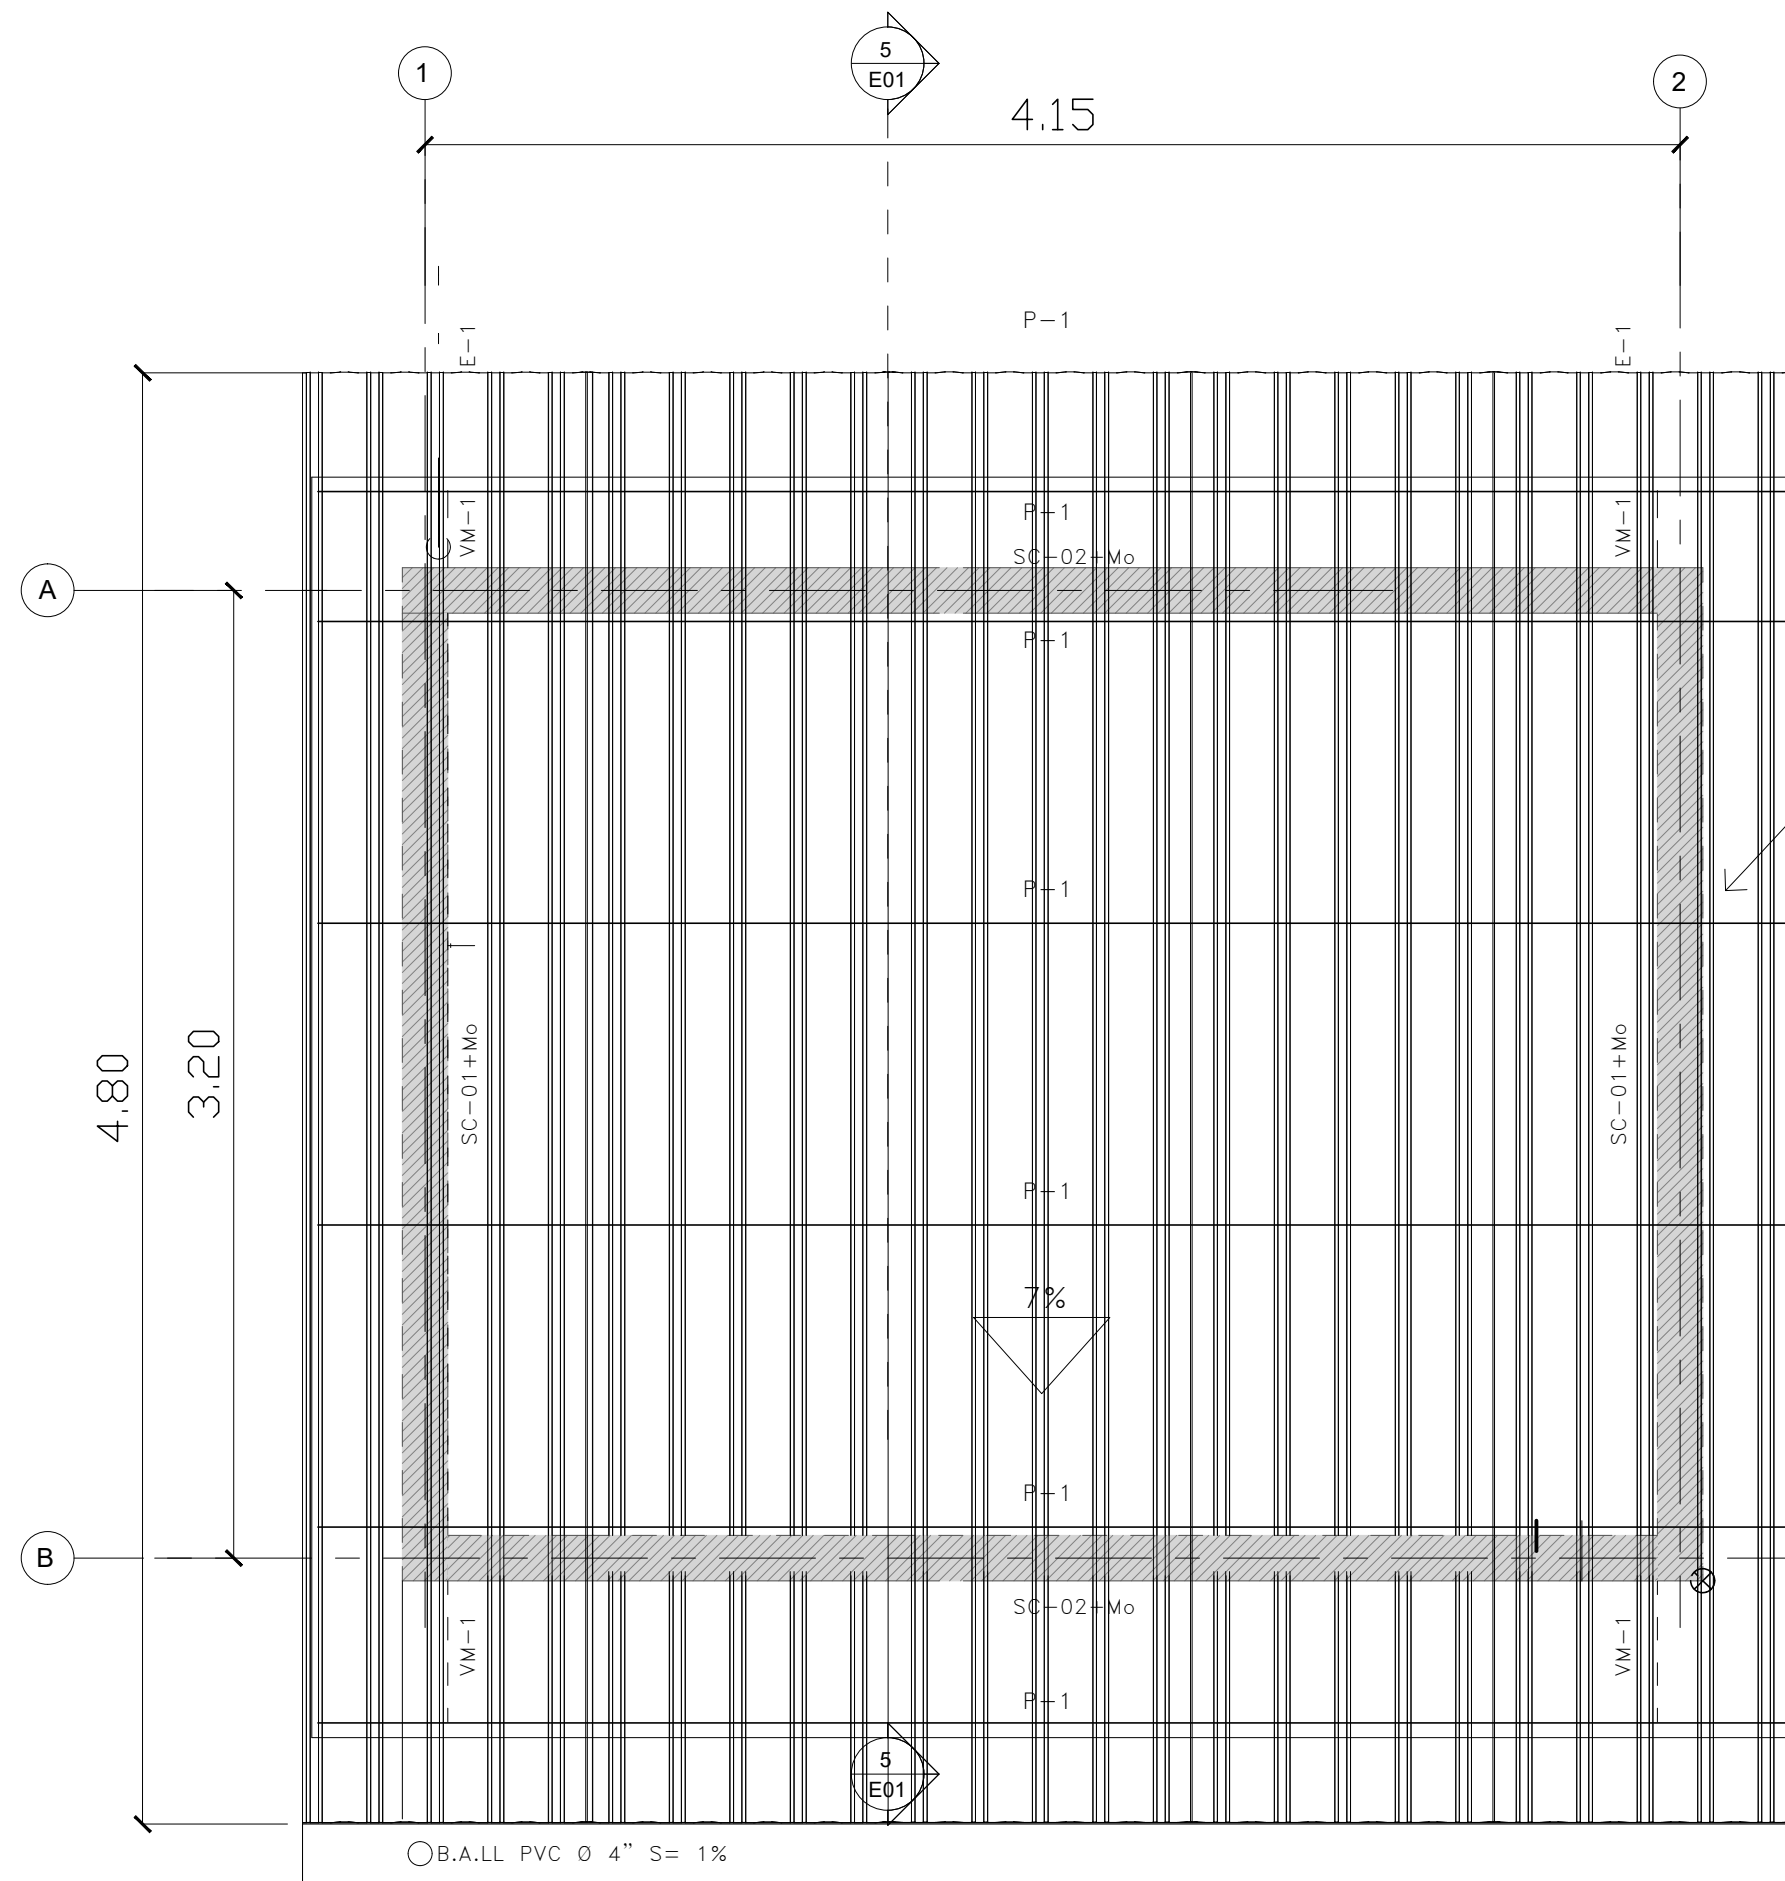

PLANTA ESTRUCTURAL DE TECHOS  
CONSULTORIO DE NUTRICION


1:25

NOTA:  
NO SE INCLUIRÁ AISLANTE TERMOACÚSTICO  
EN CUBIERTA PARA ALEROS.

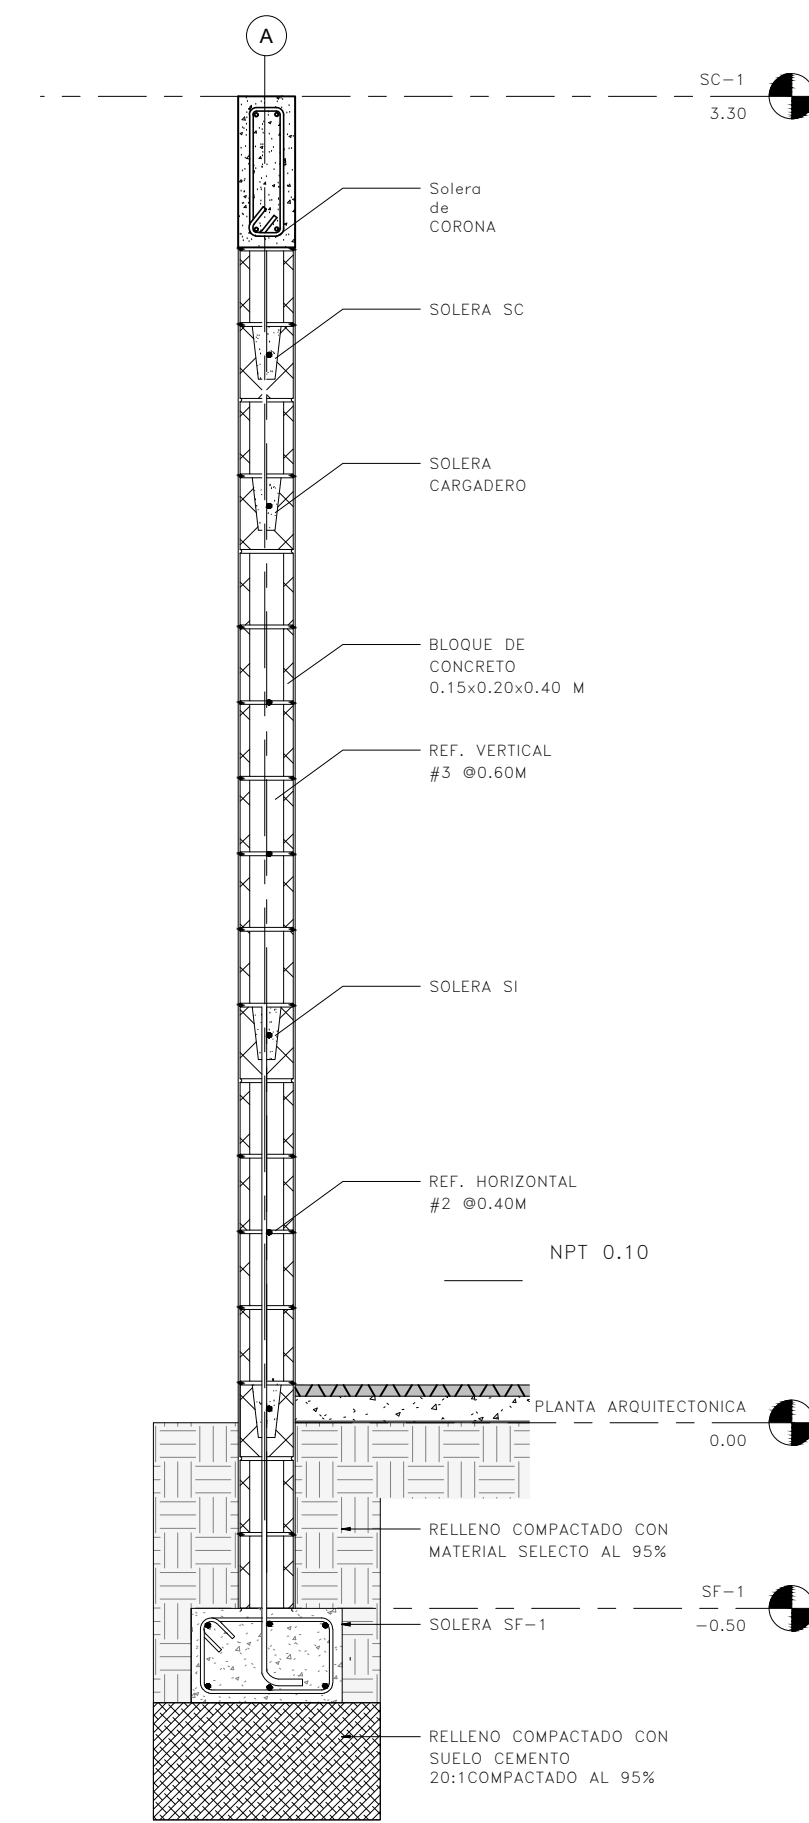


SECCION DE PARED  
CONSULTORIO DE NUTRICION

1:25

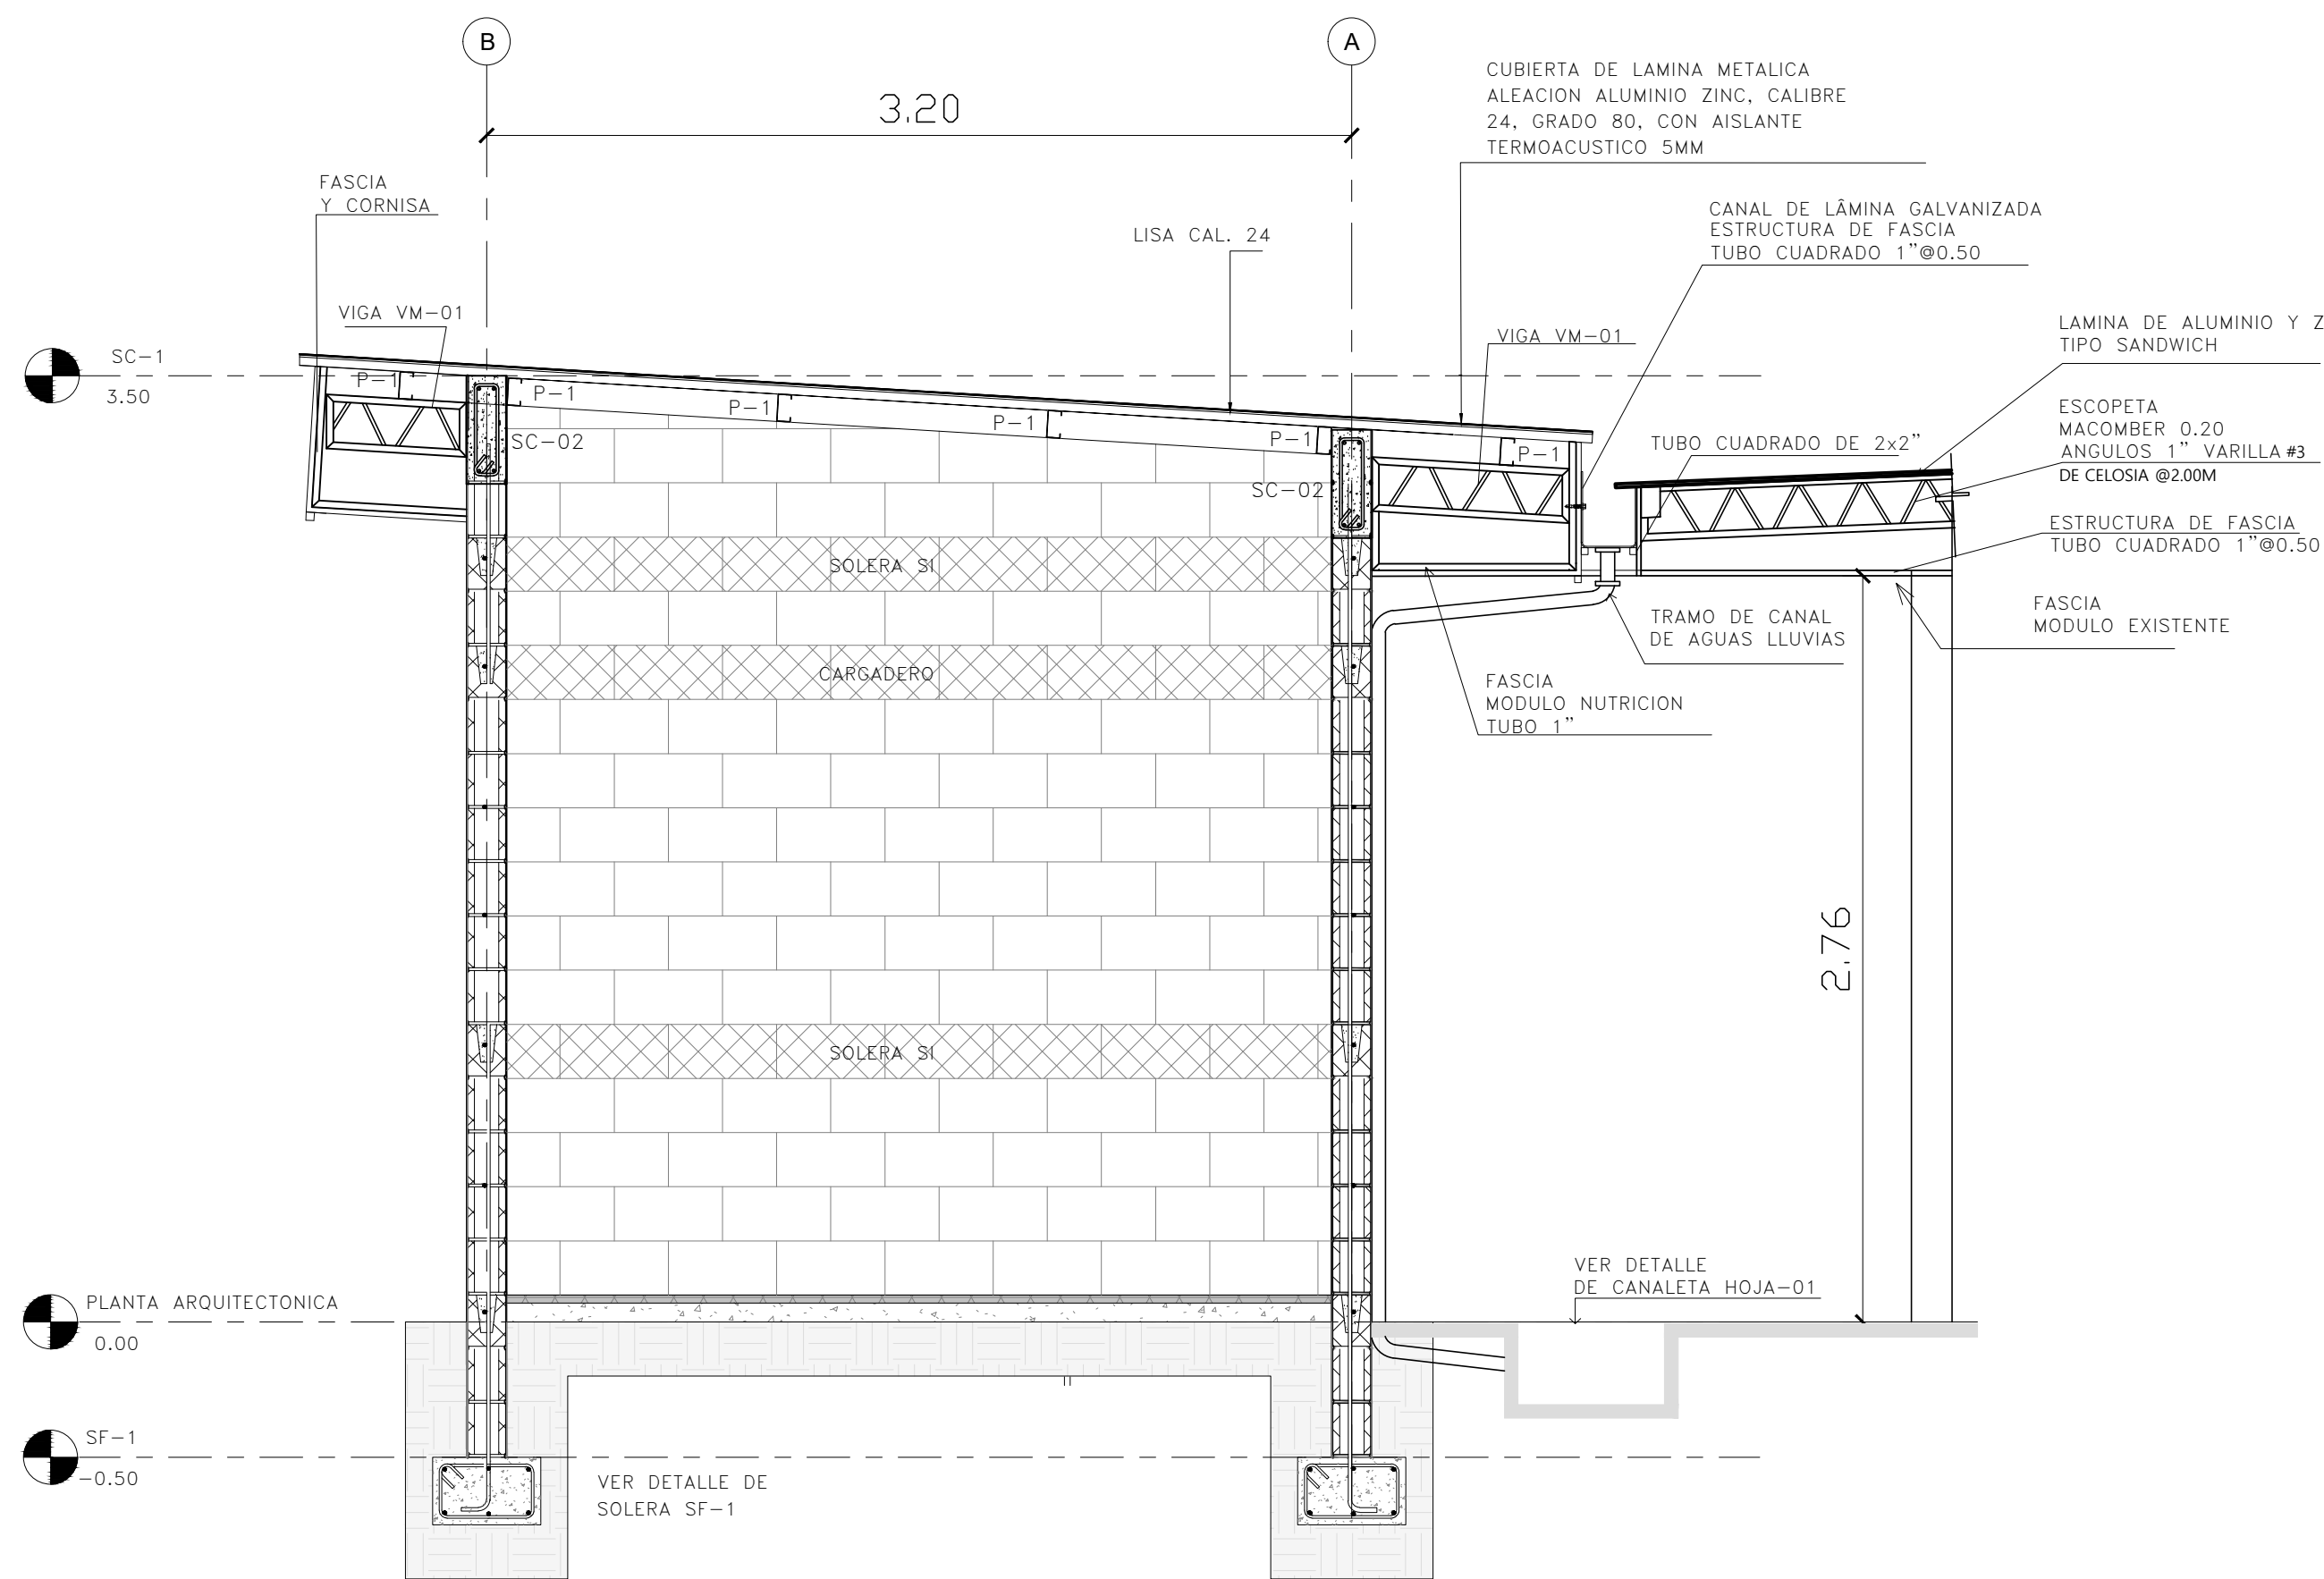

SECCION E01  
CONSULTORIO DE NUTRICION

1:25

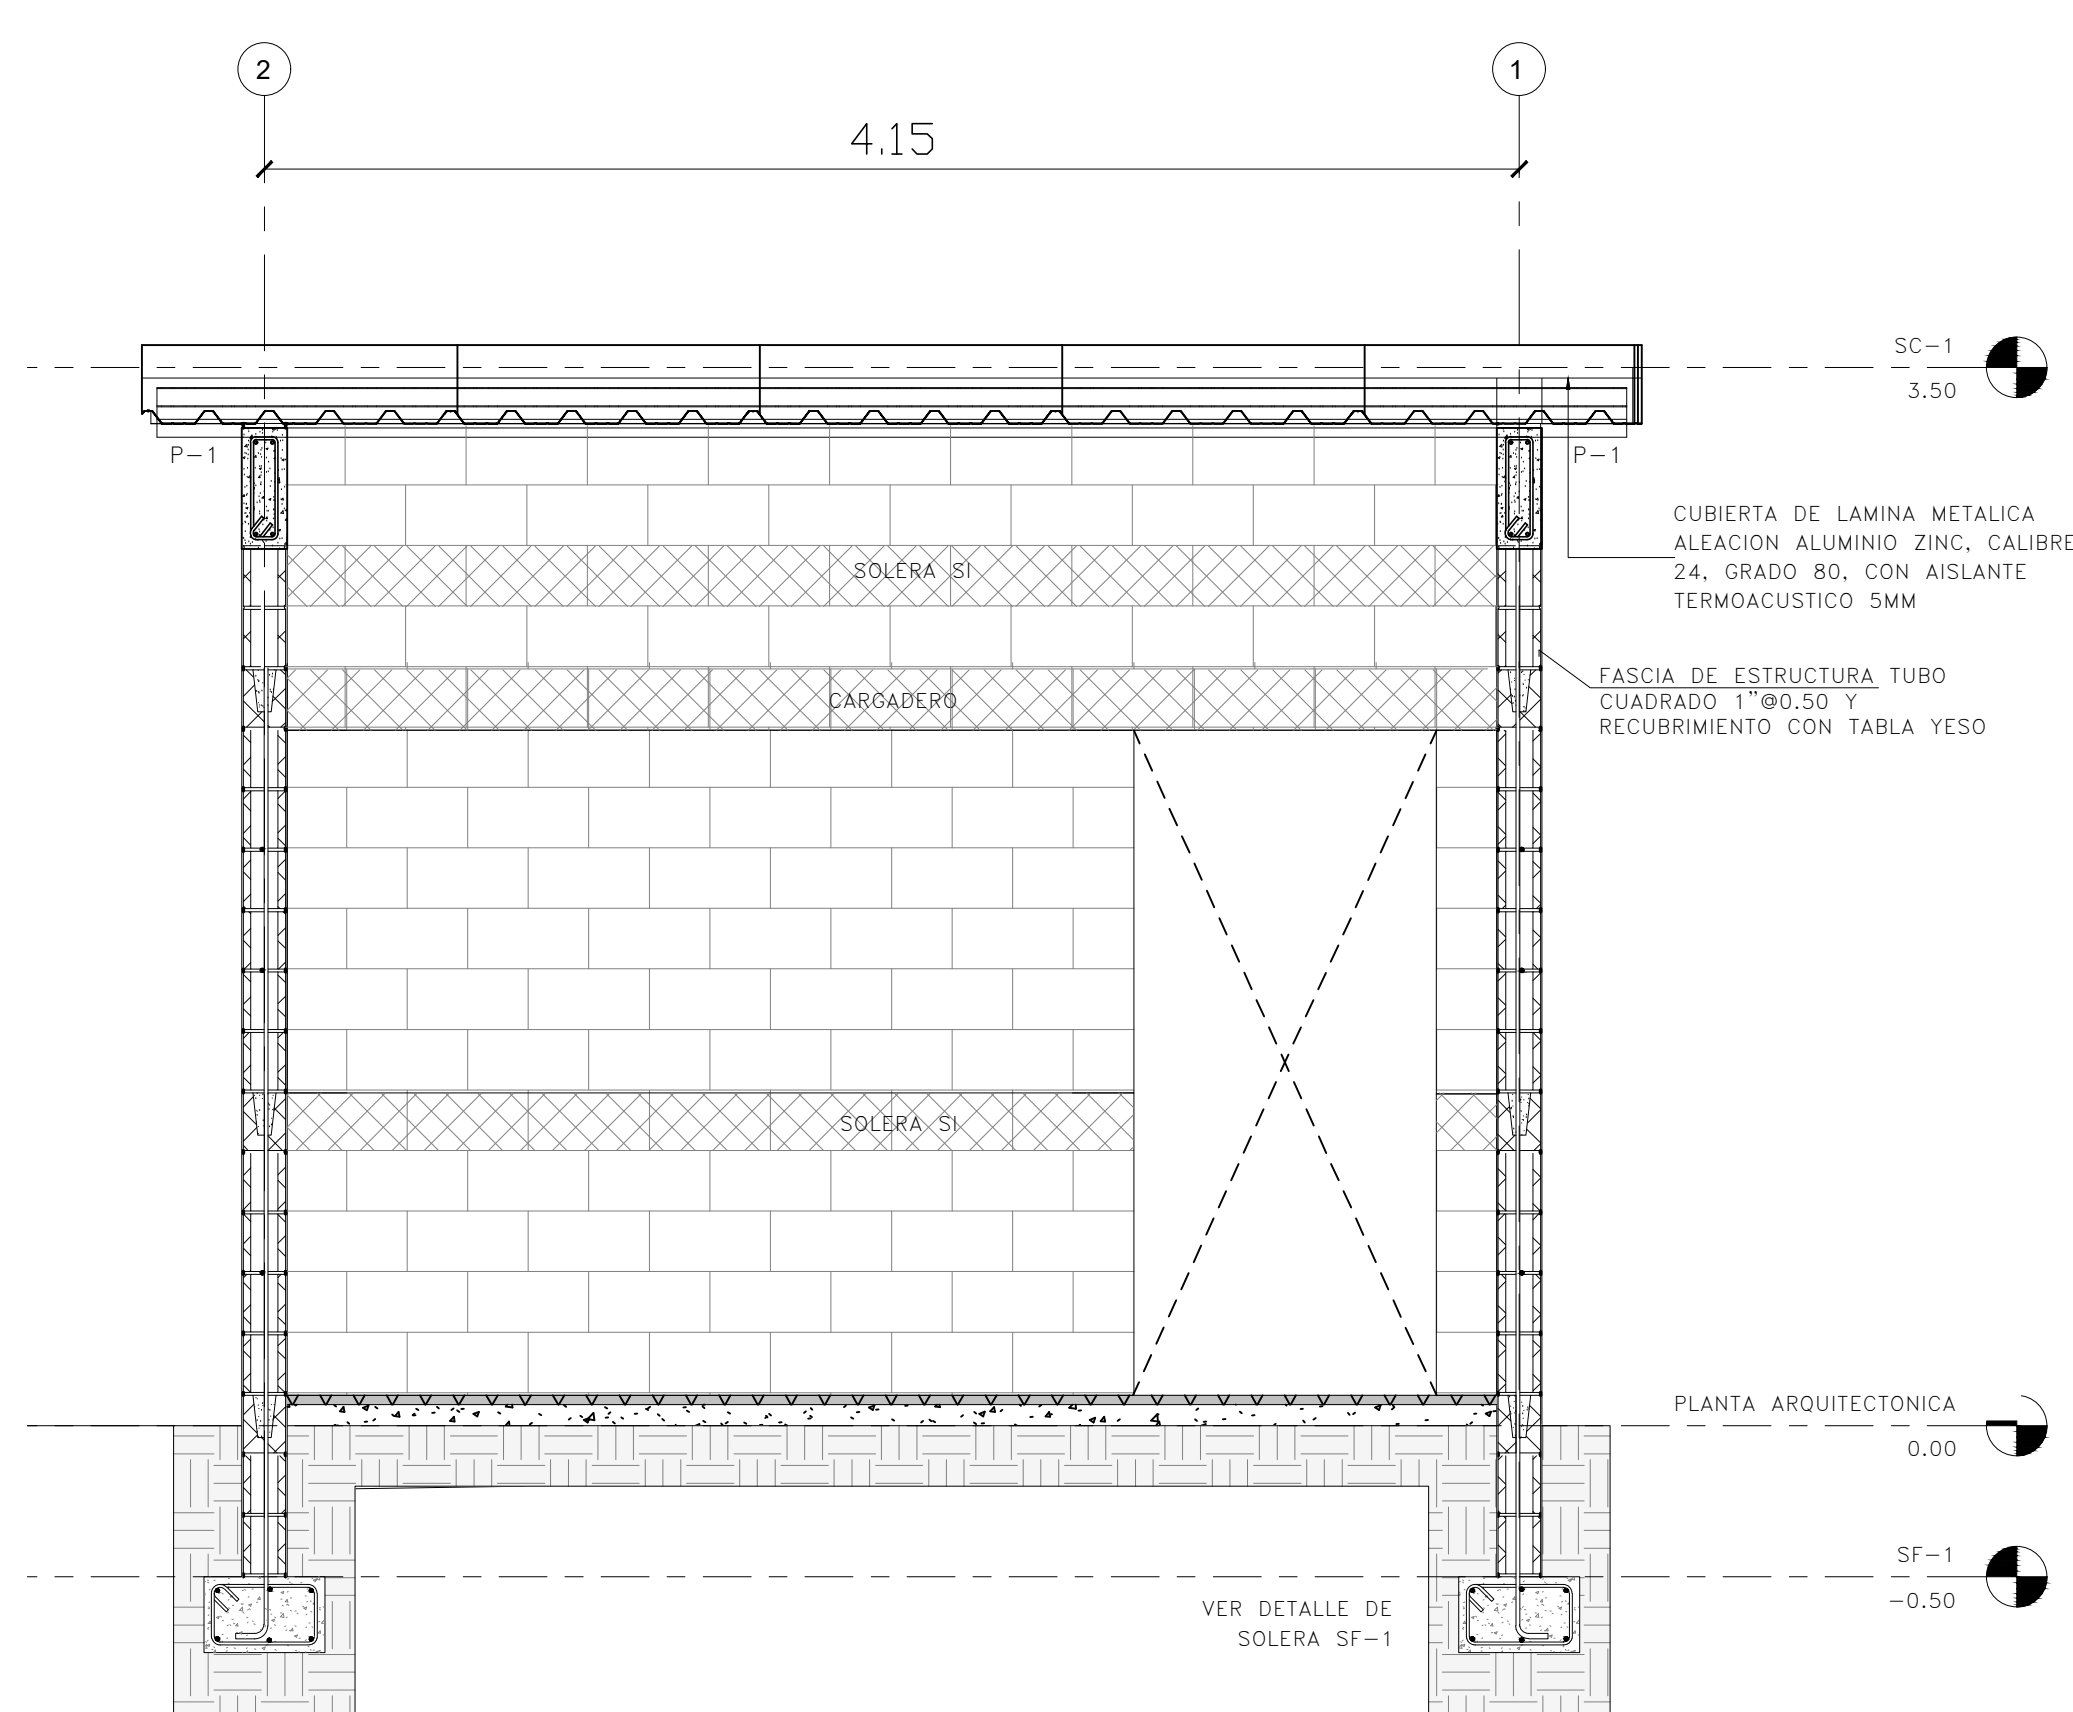

ELEVACION NORTE  
CONSULTORIO DE NUTRICION

1:25

## ESQUEMA DE UBICACIÓN SIN ESCALA



CHALATENANGO, CHALATENANGO.

REPUBLICA DE EL SALVADOR  
MINISTERIO DE SALUD

PROYECTO:  
"ADECUACION Y REHABILITACION DE INFRAESTRUCTURA PARA CONSULTORIOS DE NUTRICION LOTE 2".

CONCURSO No:

CONTENIDO:  
PLANTA ESTRUCTURAL DE FUNDACIONES Y DE TECHOS  
ELEVACIONES Y SECCION DE PARED

DISENO ARQUITECTONICO: UGGPI-CSJ	DISENO ESTRUCTURAL: UGGPI-CSJ	REVISO Y APROBO: UGGPI-CSJ
DISENO ELECTRICO: UGGPI-CSJ	DISENO HIDRAULICO: UGGPI-CSJ	
ESCALA: INDICADAS	FECHA: ABRIL 2025	HOJA No: 03/05