






PLANTA ARQUITECTÓNICA DE CONJUNTO EXISTENTE
CONSULTORIO DE NUTRICION DULCE NOMBRE DE MARIA
Esc 1:100

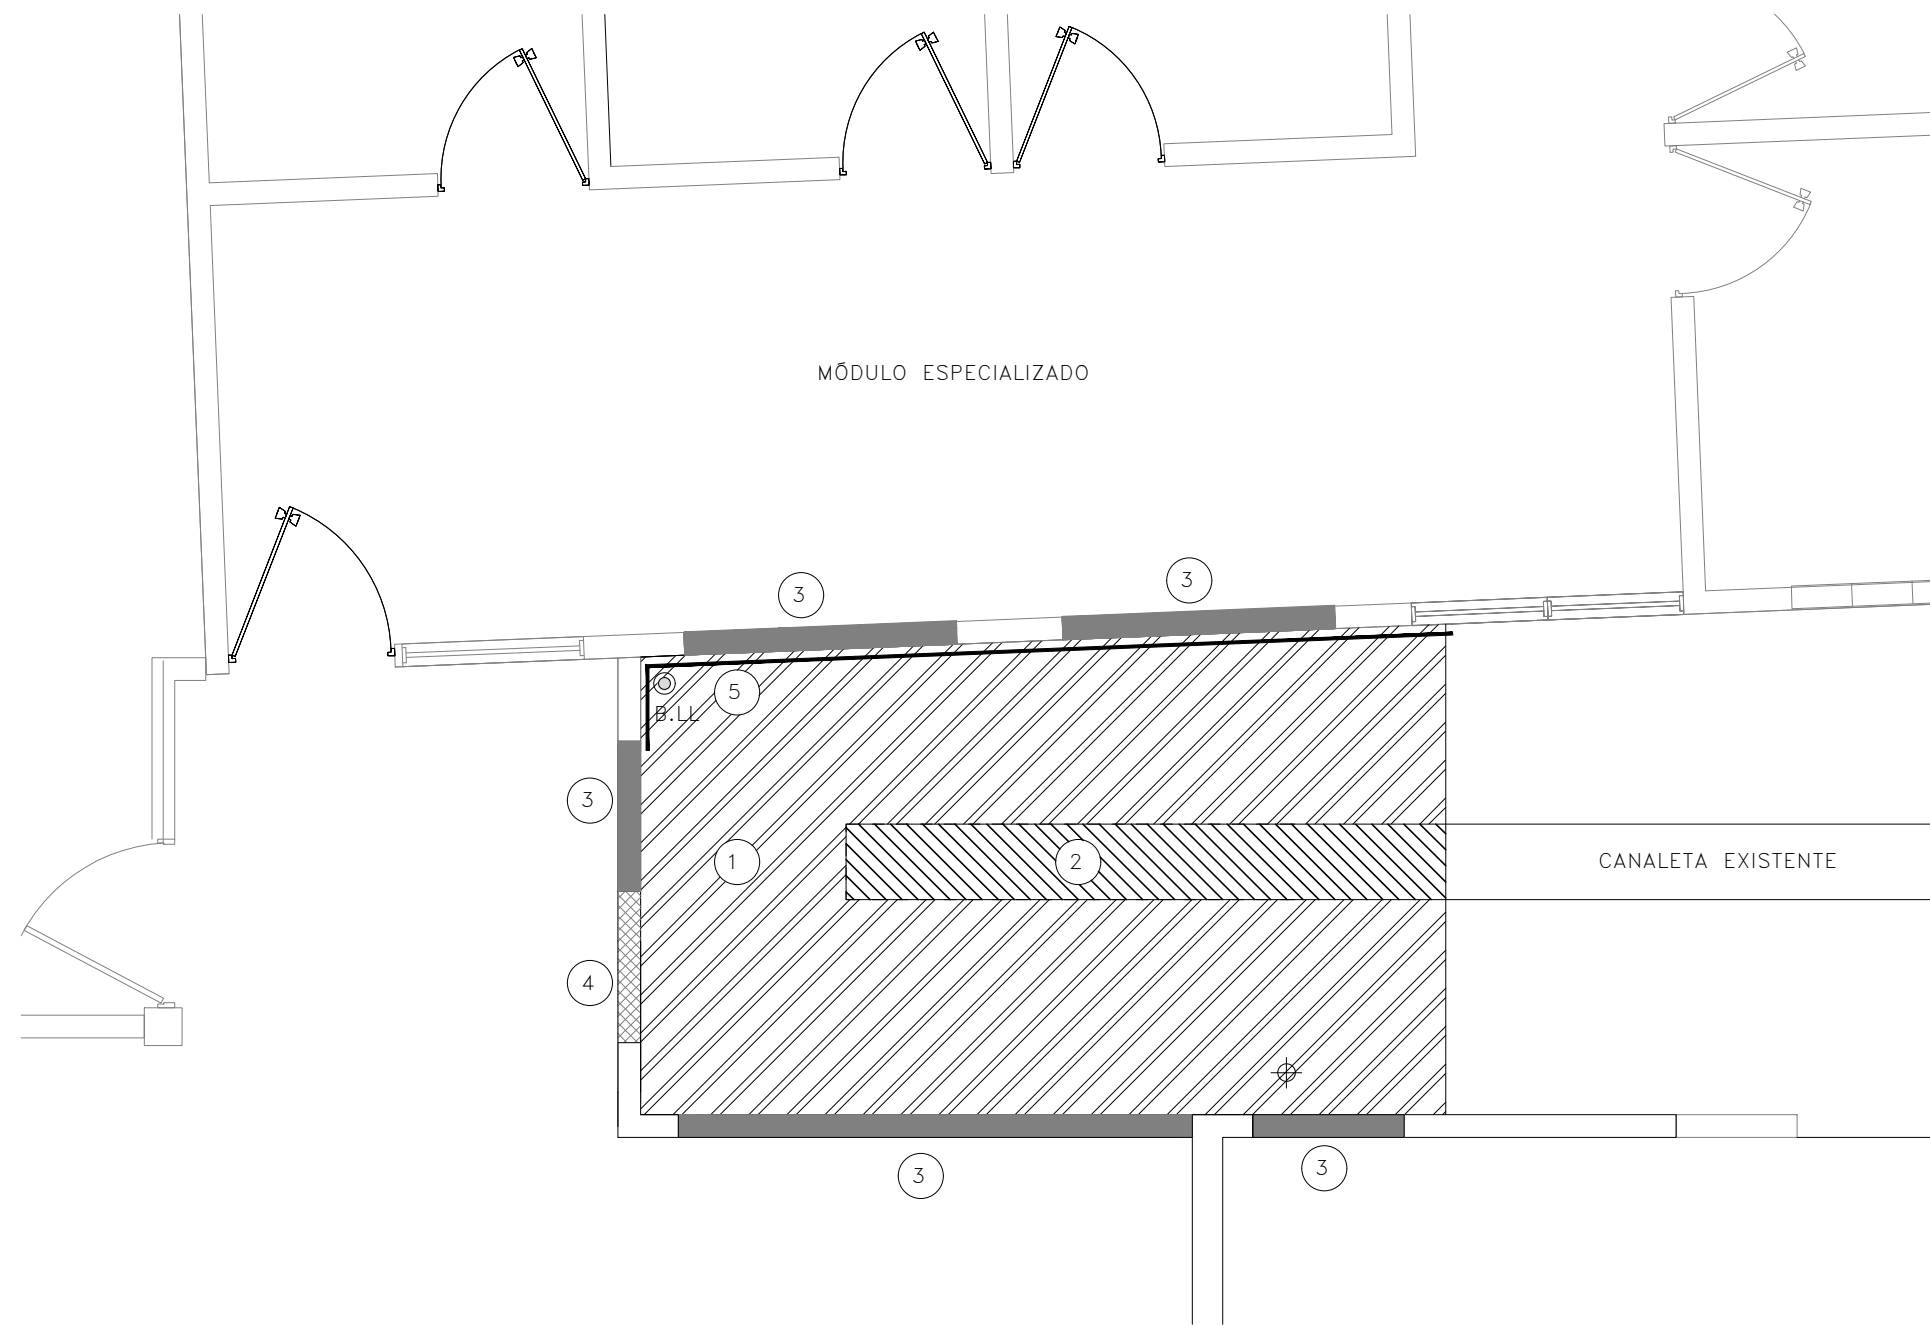

PLANTA DE DEMOLICIONES Y DESMONTAJES
CONSULTORIO DE NUTRICION DULCE NOMBRE DE MARIA
Esc 1:50

SIMBOLOGIA PARA INTERVENCIONES		
CLAVE	DESCRIPCIÓN	
1		DEMOLICIÓN DE PISO TIPO ACERA
2		DEMOLICIÓN DE CANALETA, INCLUYE HECHURA DE NUEVO REMATE Y AJUSTE DE PARRILLA.
3		DESMONTAJE DE VENTANAS DE CELOSIA DE VIDRIO Y DEFENSA METÁLICA; Y SELLADO DE VENTANAS (VER ESQUEMAS DE REFUERZO EN HUECOS DE PAREDES EXISTENTES), INCLUYE REPELLADO, AFINADO Y PINTADO.
4		APERTURA DE PUERTA (VER ESQUEMAS DE REFUERZO EN HUECOS DE PAREDES EXISTENTES).
5		DESMONTAJE DE FASCIA Y CORNISA, INCLUYE FORRO DE BAJADA DE AGUAS LLUVIAS.
6		DESMONTAJE DE BAJADA DE AGUAS LLUVIAS Y AJUSTE DE SALIDA SOBRE NUEVA CUBIERTA.

- NOTAS:
- TODOS LOS DESMONTAJES Y DEMOLICIONES INCLUYEN DESALOJO DE DESPERDICIOS HACIA EL LUGAR QUE SEA AUTORIZADO PARA ELLO.
 - EL DESALOJO DE RIPIO SE HARÁ CON LA FRECUENCIA NECESARIA PARA EVITAR ACUMULACIÓN DE MATERIAL Y POLVO EN LAS ÁREAS PRÓXIMAS A LA INTERVENCIÓN, EN LAS QUE SE CONTINUARÁ BRINDANDO ATENCIÓN A PACIENTES.
 - VALIDAR EL CRUCE DE TUBERIAS EXISTENTES QUE DEBAN PROTEGERSE EN EL ÁREA A INTERVENIR. CASO CONTRARIO SERÁ RESPONSABILIDAD DEL CONTRATISTA SUBSANAR EL DAÑO POR SU CUENTA.
 - INCLUYE MODELADO, DESENCOFRANTE, DESENCOFRDO Y CURADO DEL CONCRETO

 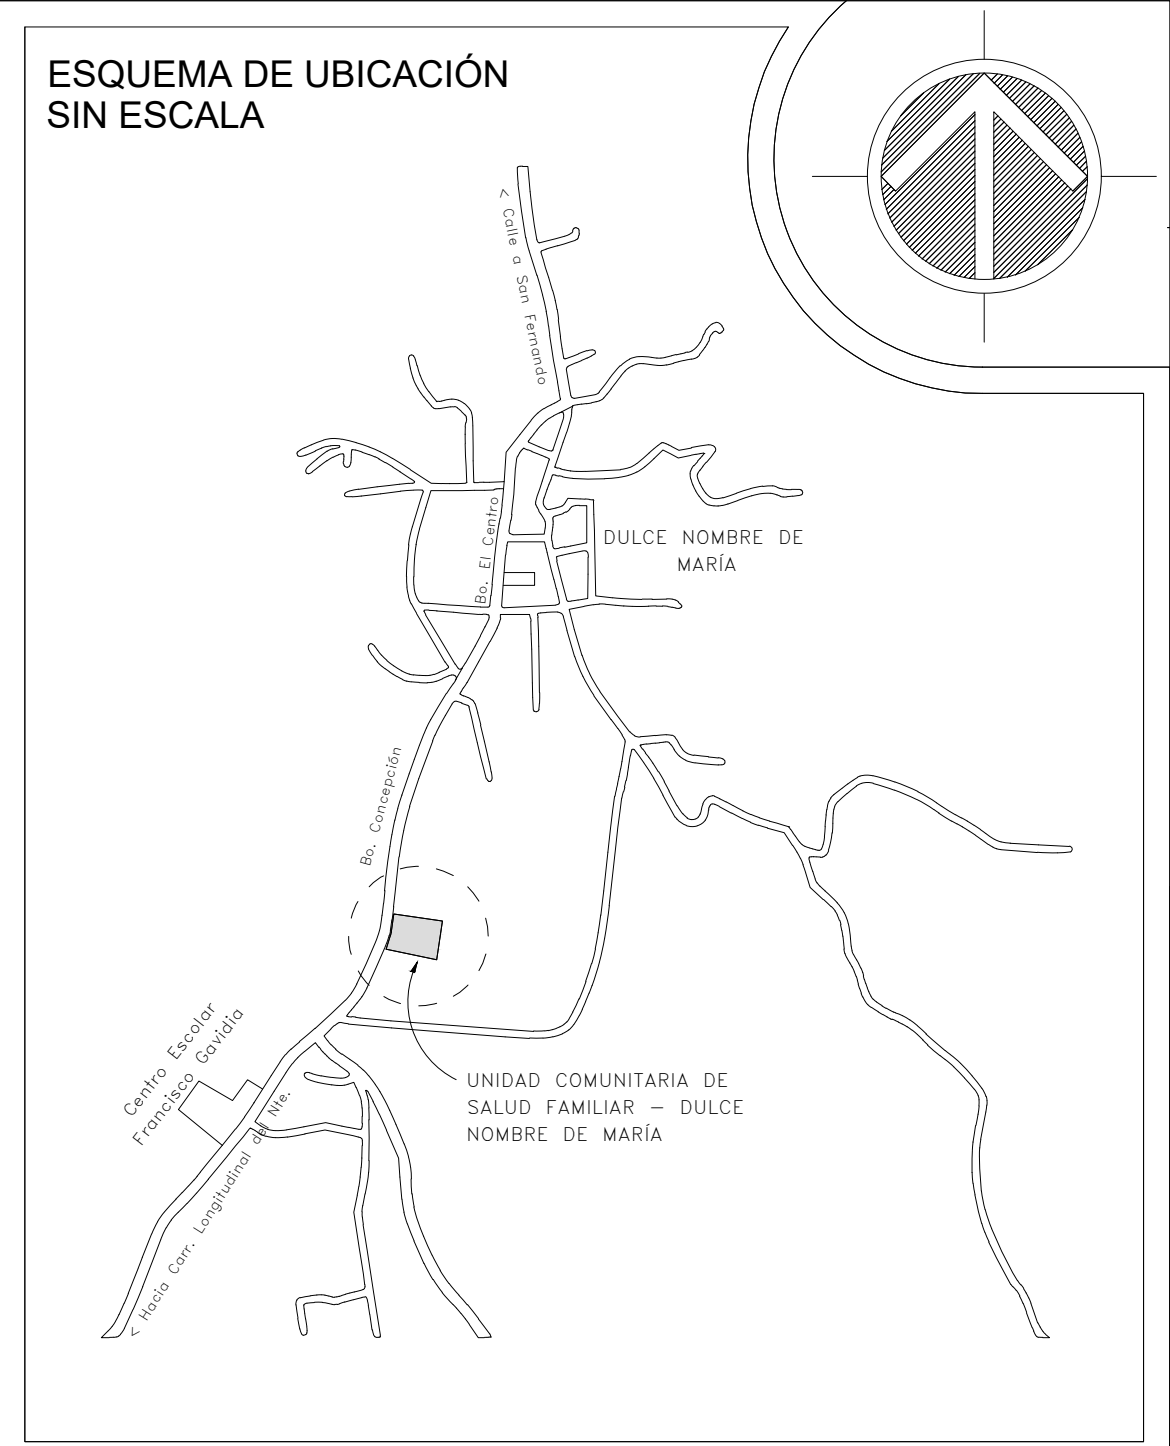

REPUBLICA DE EL SALVADOR MINISTERIO DE SALUD		
PROYECTO: ADECUACION Y REHABILITACION DE INFRAESTRUCTURA , PARA CONSULTORIOS DE NUTRICIÓN, LOTE 2		
CONCURSO No:		
CONTENIDO: PLANO DE CONJUNTO ARQUITECTONICO PLANO DE DEMOLICIONES Y DESMONTAJES		
DISEÑO ARQUITECTONICO: UGPPI-CSJ	DISEÑO ESTRUCTURAL: UGPPI-CSJ	REVISO Y APROBÓ: UGPPI-CSJ
DISEÑO ELECTRICO: UGPPI-CSJ	DISEÑO HIDRAULICO: UGPPI-CSJ	
ESCALA: INDICADAS	FECHA: ABRIL 2025	HOJA No: 01/05