

GOBIERNO DE
EL SALVADOR

MINISTERIO
DE SALUD


PROYECTO:
"ADECUACIÓN Y REHABILITACIÓN DE INFRAESTRUCTURA PARA
CONSULTORIOS DE NUTRICIÓN LOTE 2"

PROPIETARIO:
MINISTERIO DE SALUD

UBICACIÓN DE PROYECTO
DISTRITO ESTANZUELAS, MUNICIPIO USULUTÁN NORTE,
DEPARTAMENTO DE USULUTÁN.

FECHA:
MARZO DE 2025

ESQUEMA DE UBICACIÓN
SIN ESCALA

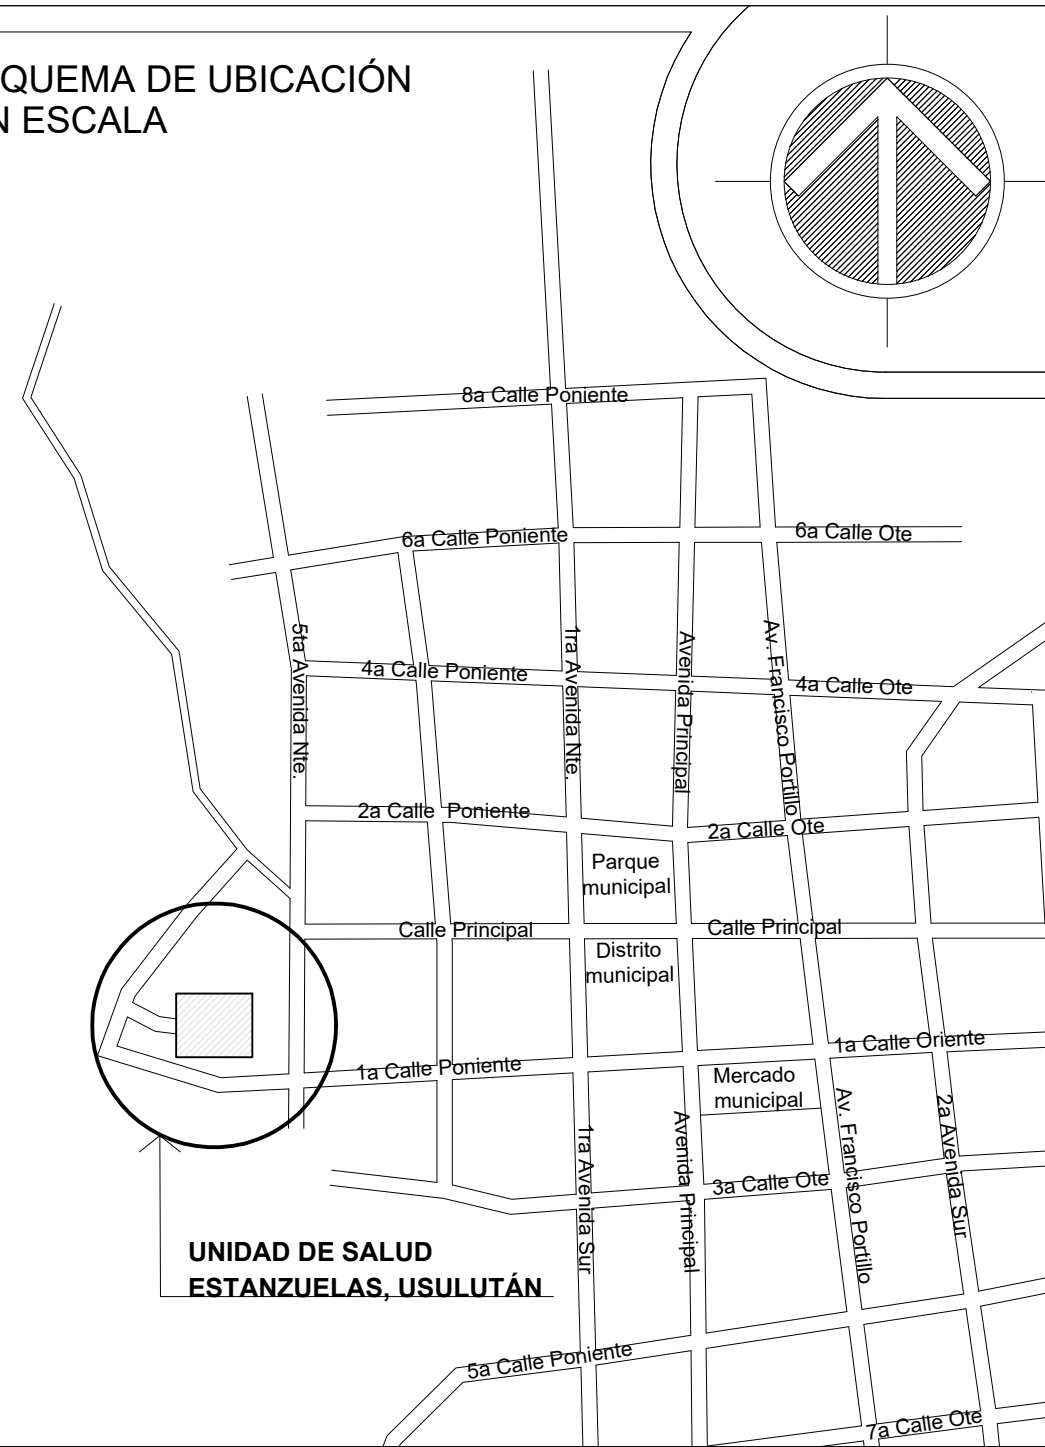

P L A N O S - C O N S U L T O R I O D E N U T R I C I Ó N

INDICE DE PLANOS	
CORRELATIVO	CONTENIDO DE HOJA
01	INDICE
02	PLANOS DE DESMONTAJES E INTERVENCIONES, PLANOS ARQUITECTÓNICOS PLANO DE RUTA DE EVACUACIÓN
03	PLANTA DE INSTALACIONES ELÉCTRICAS Y PLANTA DE INSTALACIONES MECÁNICAS DE AIRE ACONDICIONADO



ESQUEMA DE UBICACIÓN
UNIDAD DE SALUD ESTANZUELAS, DEPARTAMENTO DE USULUTÁN.



REPUBLICA DE EL SALVADOR
MINISTERIO DE SALUD

PROYECTO:
"ADECUACIÓN Y REHABILITACIÓN DE INFRAESTRUCTURA PARA CONSULTORIOS
DE NUTRICIÓN LOTE 2".

CONCURSO No:

CONTENIDO:
INDICE Y ESQUEMA DE UBICACIÓN

DISEÑO ARQUITECTÓNICO: UGGPI-CSJ	DISEÑO ESTRUCTURAL: UGGPI-CSJ	REVISÓ Y APROBÓ: UGGPI-CSJ
DISEÑO ELÉCTRICO: UGGPI-CSJ	DISEÑO HIDRÁULICO: UGGPI-CSJ	

ESCALA: INDICADAS	FECHA: FEBRERO 2025	HOJA No: 01/03
----------------------	------------------------	-------------------