

GOBIERNO DE
EL SALVADOR

MINISTERIO
DE SALUD


PROYECTO:
"ADECUACIÓN Y REHABILITACIÓN DE INFRAESTRUCTURA PARA
CONSULTORIOS DE NUTRICIÓN LOTE 2"

PROPIETARIO:
MINISTERIO DE SALUD

UBICACIÓN DE PROYECTO:
CANTÓN GUARJILA, CHALATENANGO


FECHA:
FEBRERO DE 2025

ESQUEMA DE UBICACIÓN
SIN ESCALA

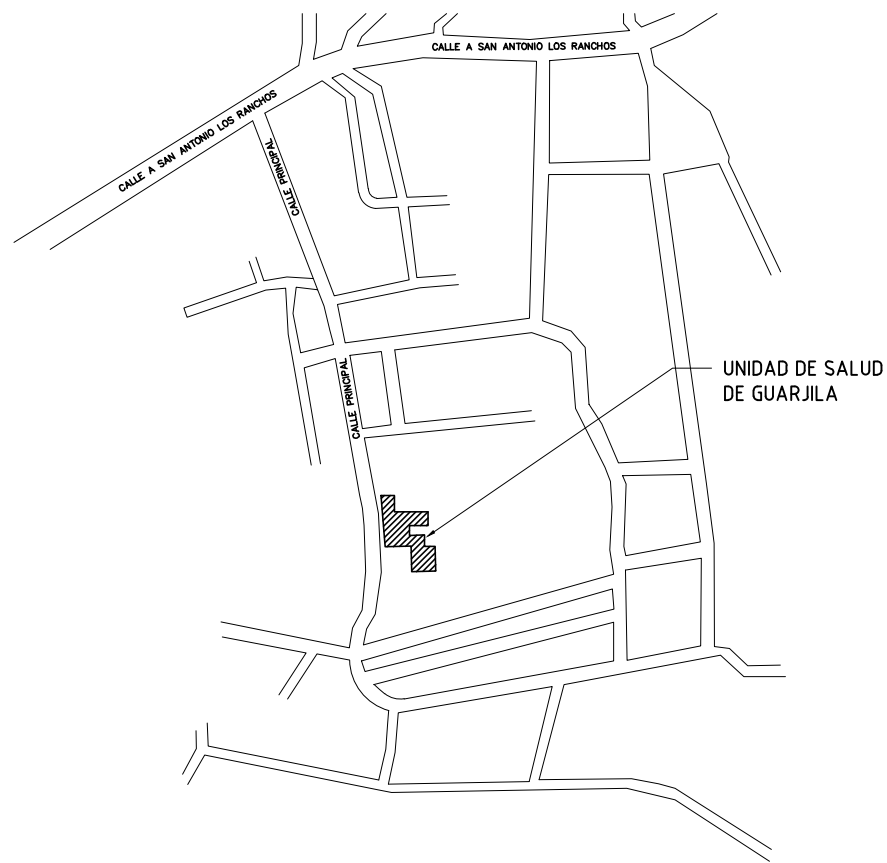

PLANOS - CONSULTORIO DE NUTRICIÓN

ÍNDICE DE PLANOS	
CORRELATIVO	CONTENIDO DE HOJA
01	ÍNDICE
02	PLANO DE CONJUNTO ARQUITECTÓNICO EXISTENTE; PLANOS ARQUITECTÓNICOS DESMONTAJES Y DEMOLICIONES
03	PLANTA ARQUITECTÓNICA DE INTERVENCIONES Y RUTA DE EVACUACIÓN
04	PLANTA DE INSTALACIONES ELÉCTRICAS Y PLANTA DE INSTALACIONES MECÁNICAS DE AIRE ACONDICIONADO

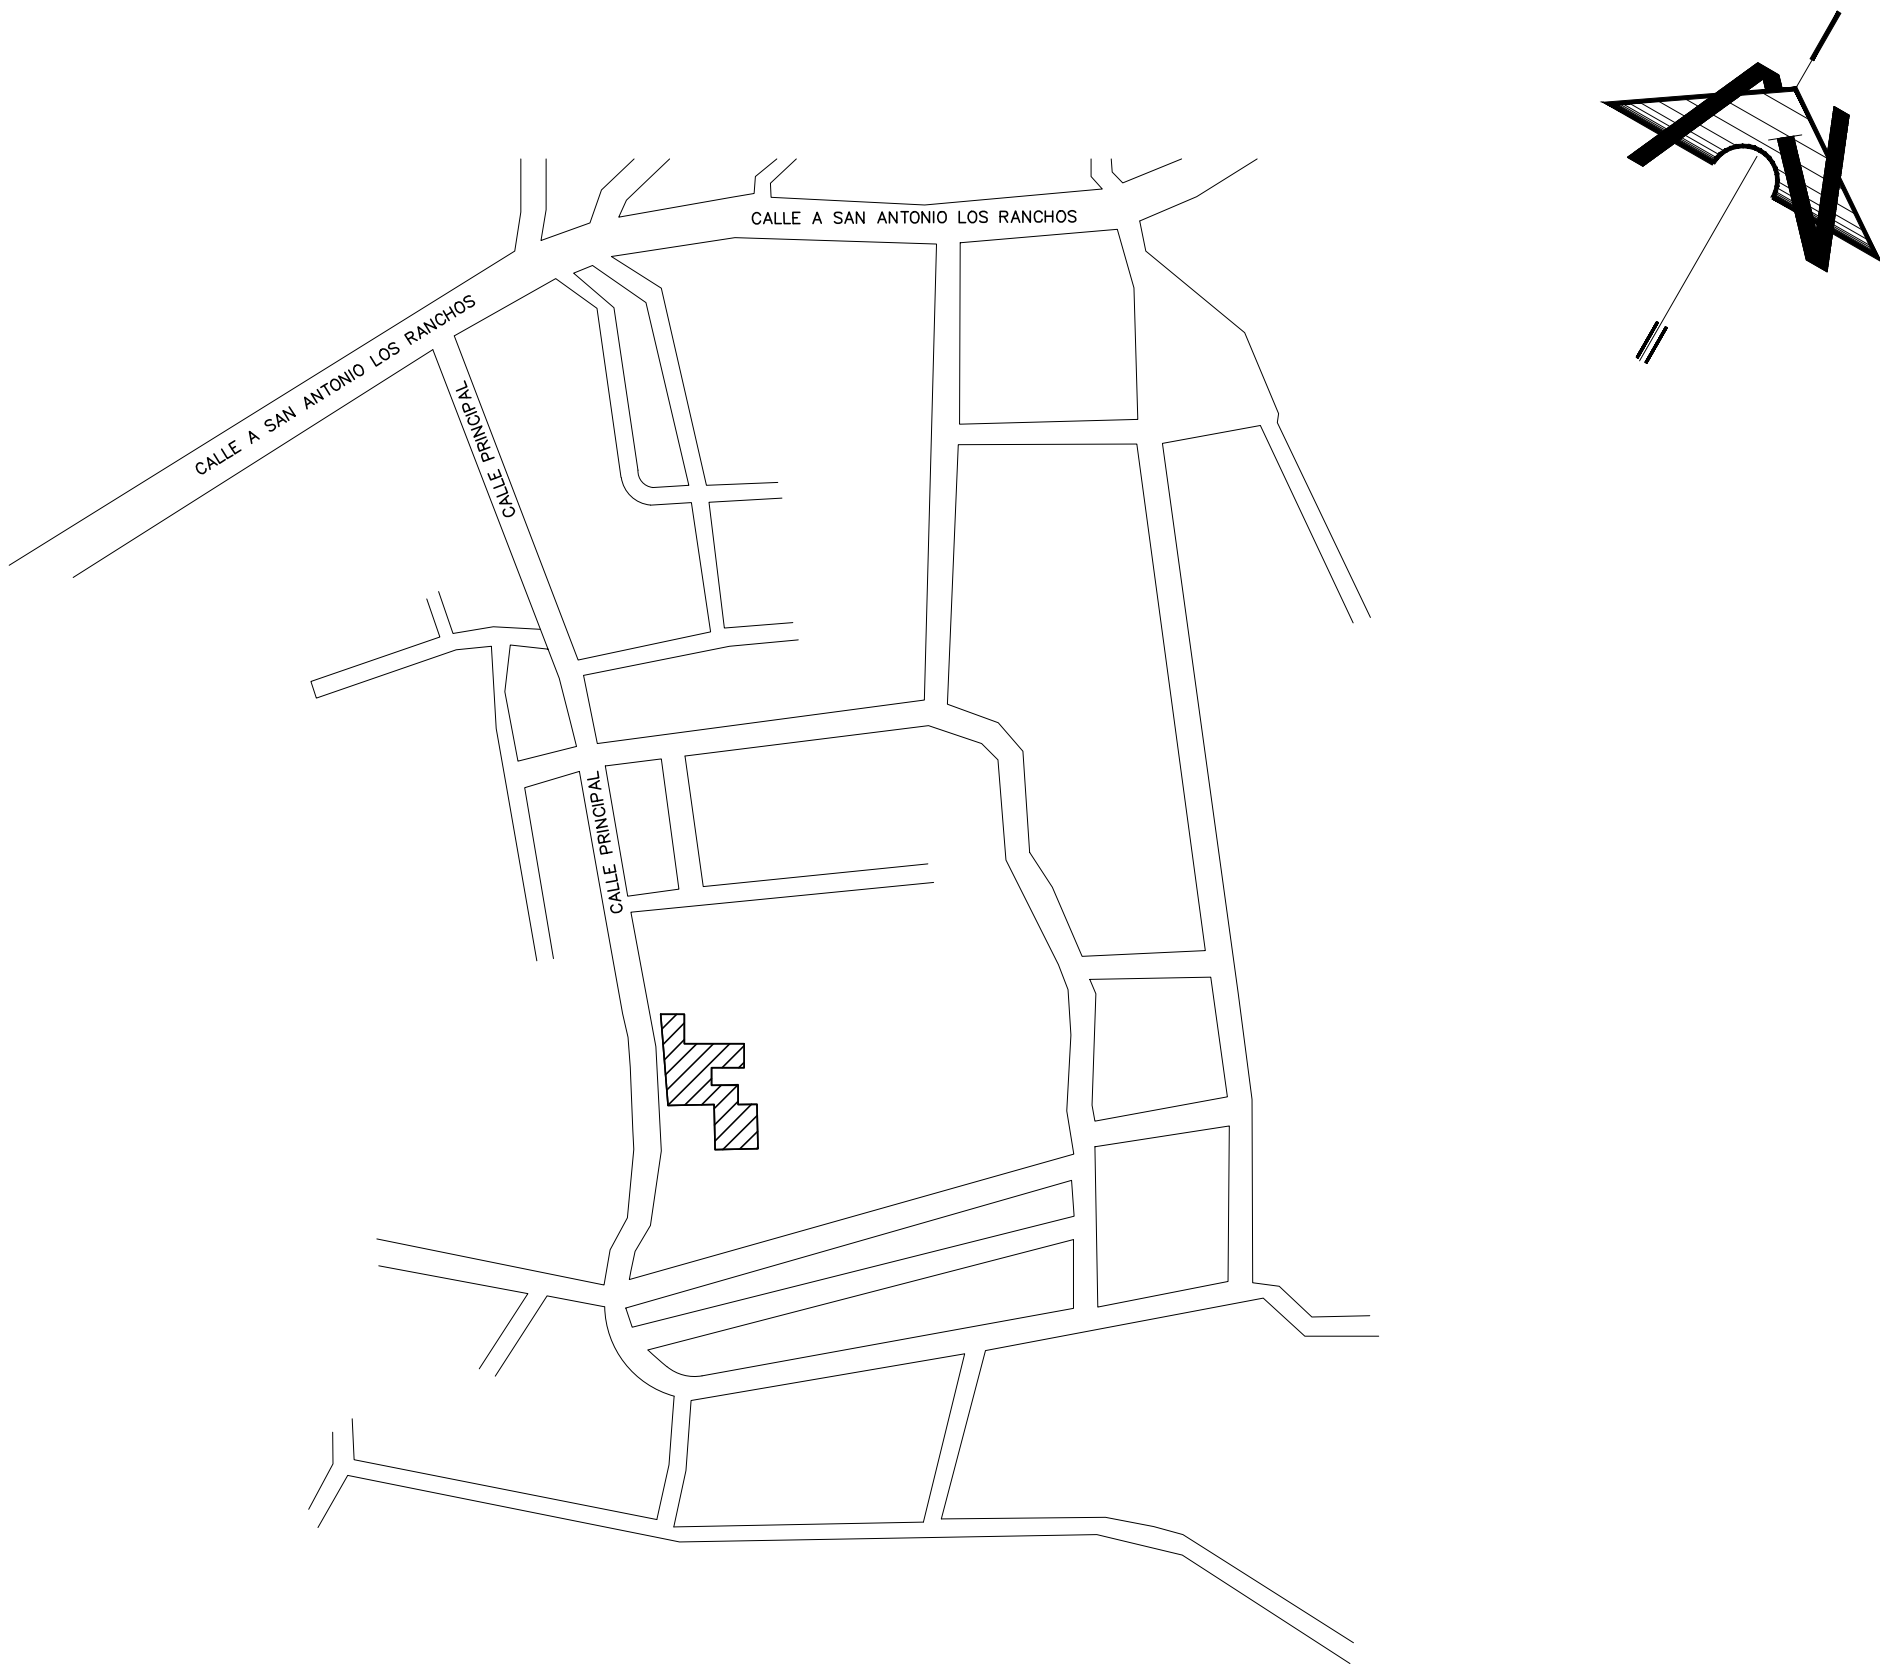

ESQUEMA DE UBICACIÓN
UNIDAD DE SALUD GUARJILA, DEPARTAMENTO DE CHALATENANGO



REPÚBLICA DE EL SALVADOR
MINISTERIO DE SALUD

PROYECTO:
"ADECUACIÓN Y REHABILITACIÓN DE INFRAESTRUCTURA PARA CONSULTORIOS DE NUTRICIÓN LOTE 2".

CONCURSO No:

CONTENIDO:
ÍNDICE Y ESQUEMA DE UBICACIÓN

DISEÑO ARQUITECTÓNICO: UGGPI-CSJ	DISEÑO ESTRUCTURAL: UGGPI-CSJ	REVISÓ Y APROBÓ: UGGPI-CSJ
DISEÑO ELÉCTRICO: UGGPI-CSJ	DISEÑO HIDRÁULICO: UGGPI-CSJ	

ESCALA: INDICADAS	FECHA: FEBRERO 2025	HOJA No: 01/04
----------------------	------------------------	-------------------