



PLANTA ARQUITECTÓNICA PROYECTADA DE CONJUNTO
CONSULTORIO DE NUTRICION U.S EL PALMAR
Esc 1:50


CUADRO DESMONTAJE Y DEMOLICIONES	
CÓDIGO	DESCRIPCIÓN
[Symbol]	DESMONTAJE DE ESTRUCTURA Y CUBIERTA DE TECHO DE LAMINA EN PASILLO DE CIRCULACION
[Symbol]	DESMONTAJE DE CERCO DE MAYA CICLON Y POSTES DE CONCRETO
[Symbol]	DEMOLICION DE TRAMO DE CANALETA Y PRETIL DE CONCRETO DE 0.10M.
[Symbol]	LIMPIEZA, CHAPEO Y DESCAPOTE DE AREA A INTERVENIR e=0.10M

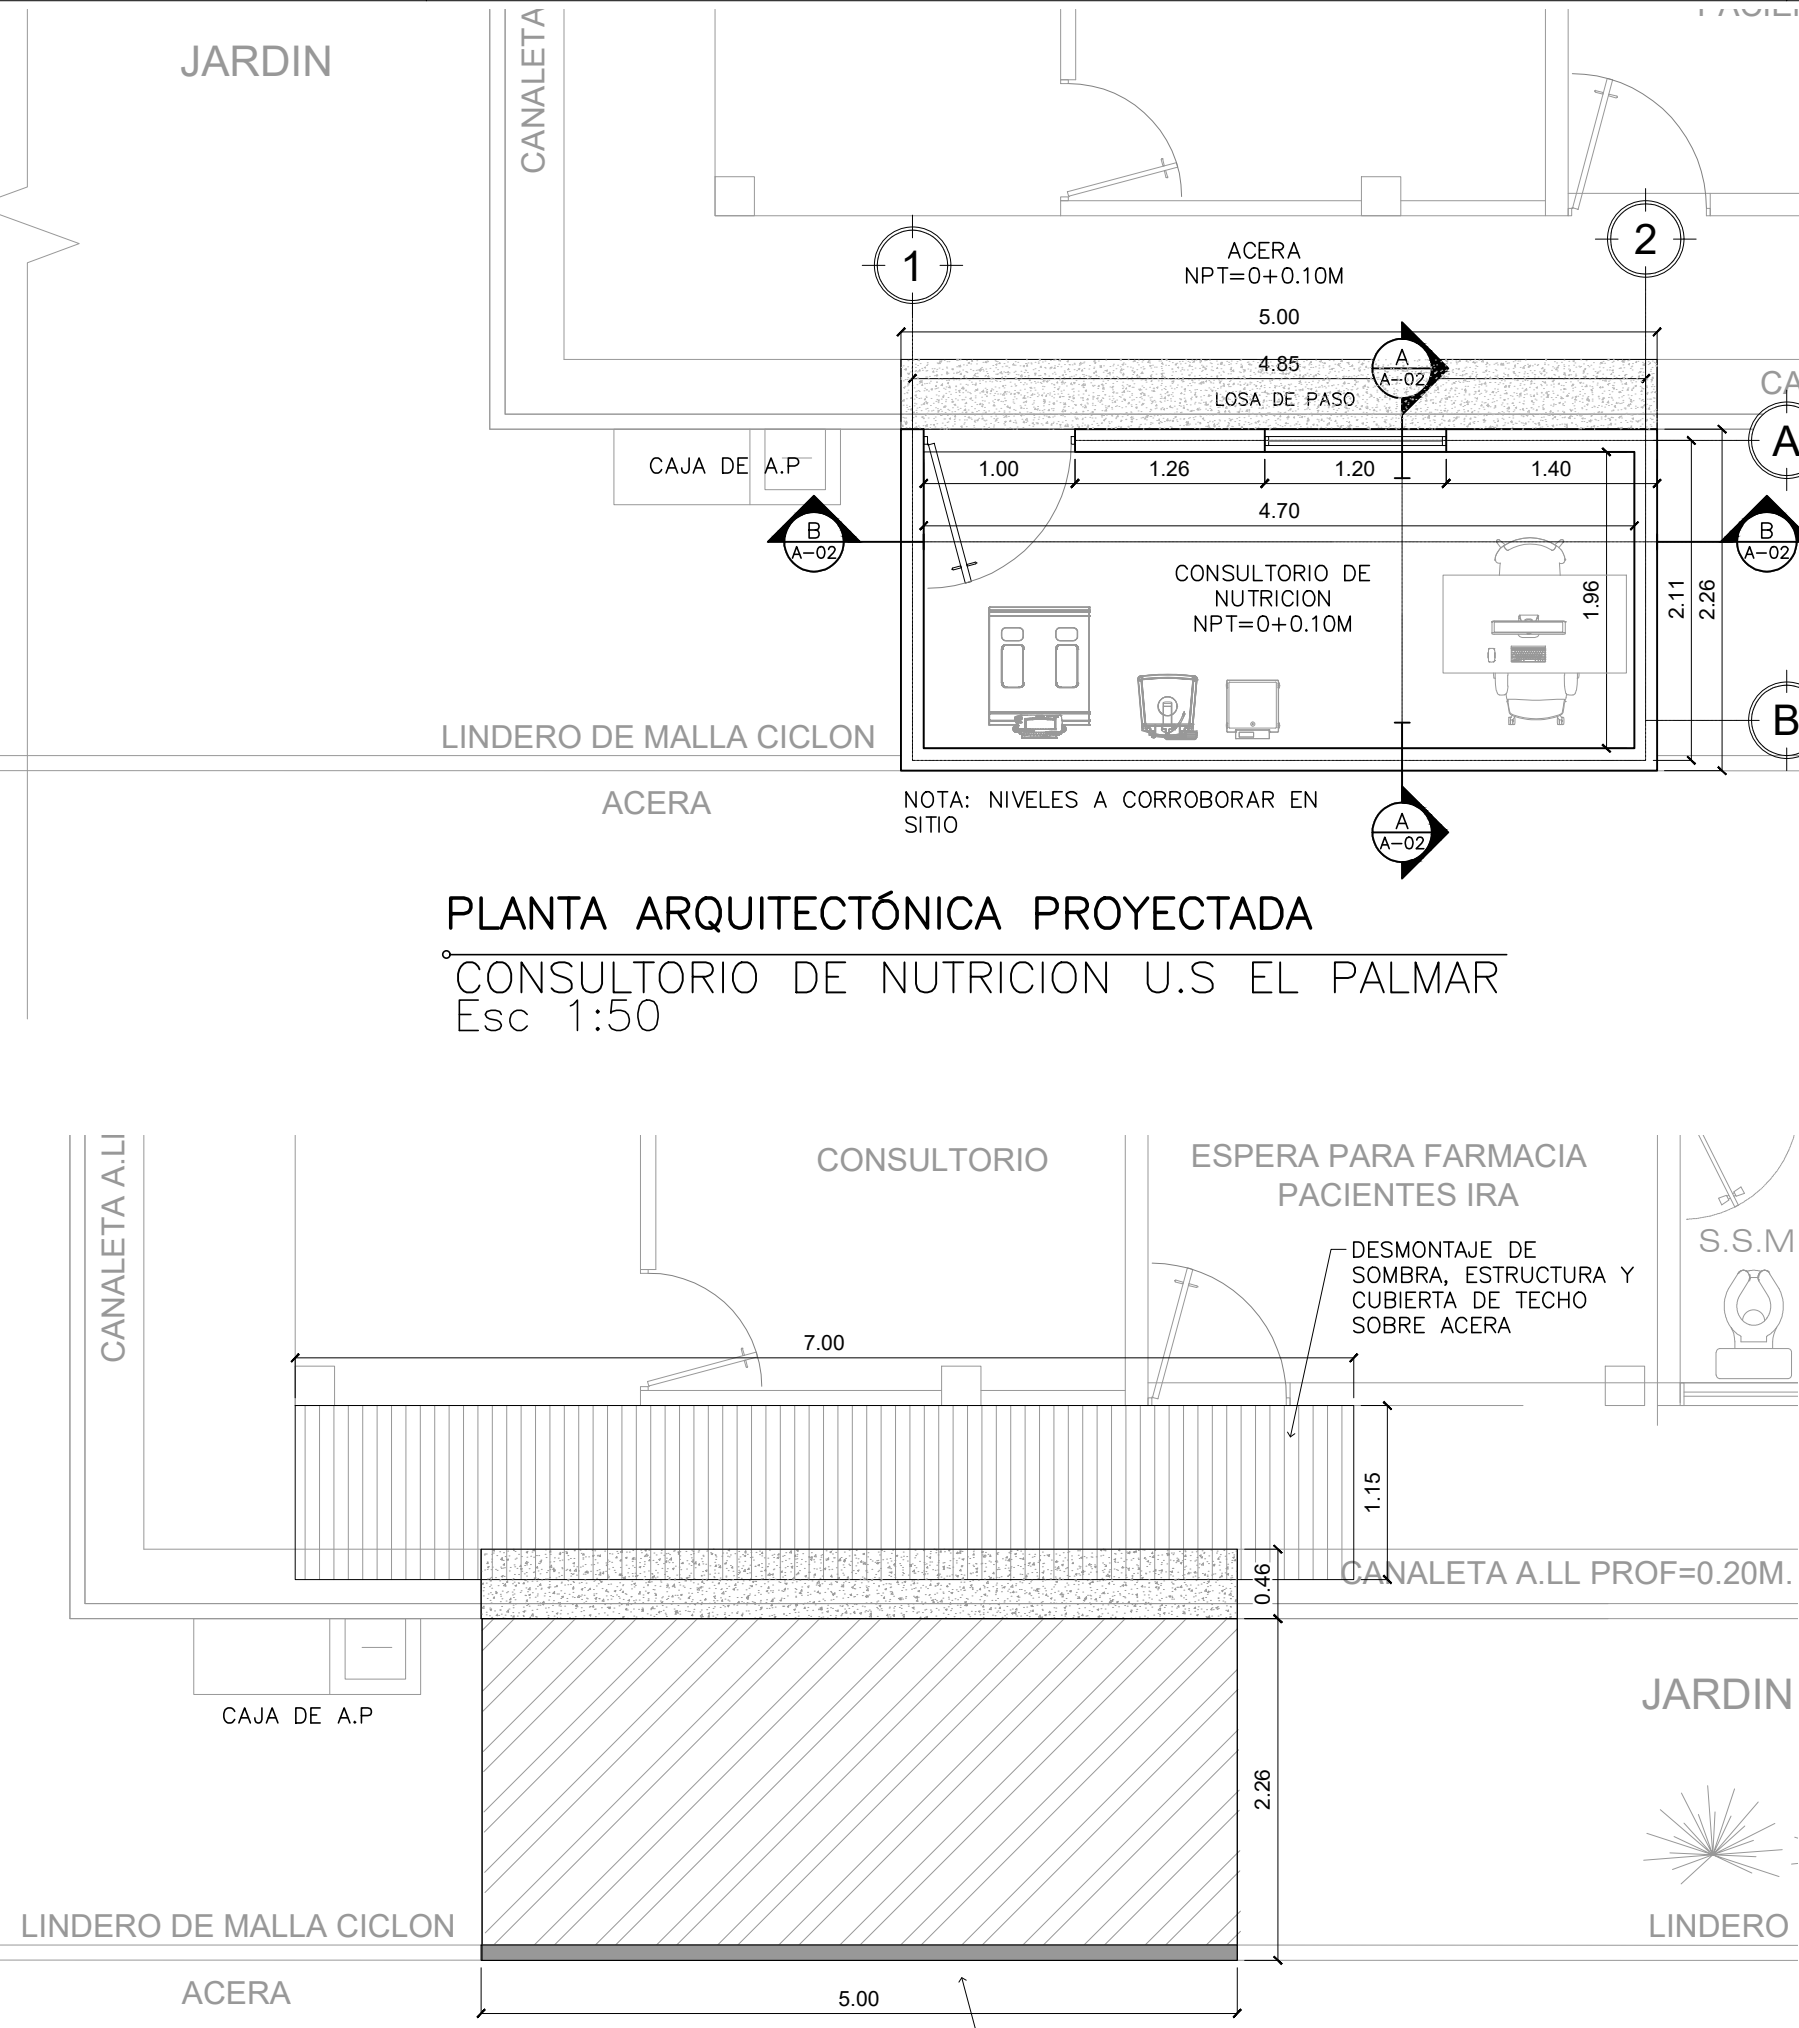


PLANTA ARQUITECTÓNICA DESMONTAJES Y DEMOLICIONES
CONSULTORIO DE NUTRICION U.S EL PALMAR
Esc 1:50

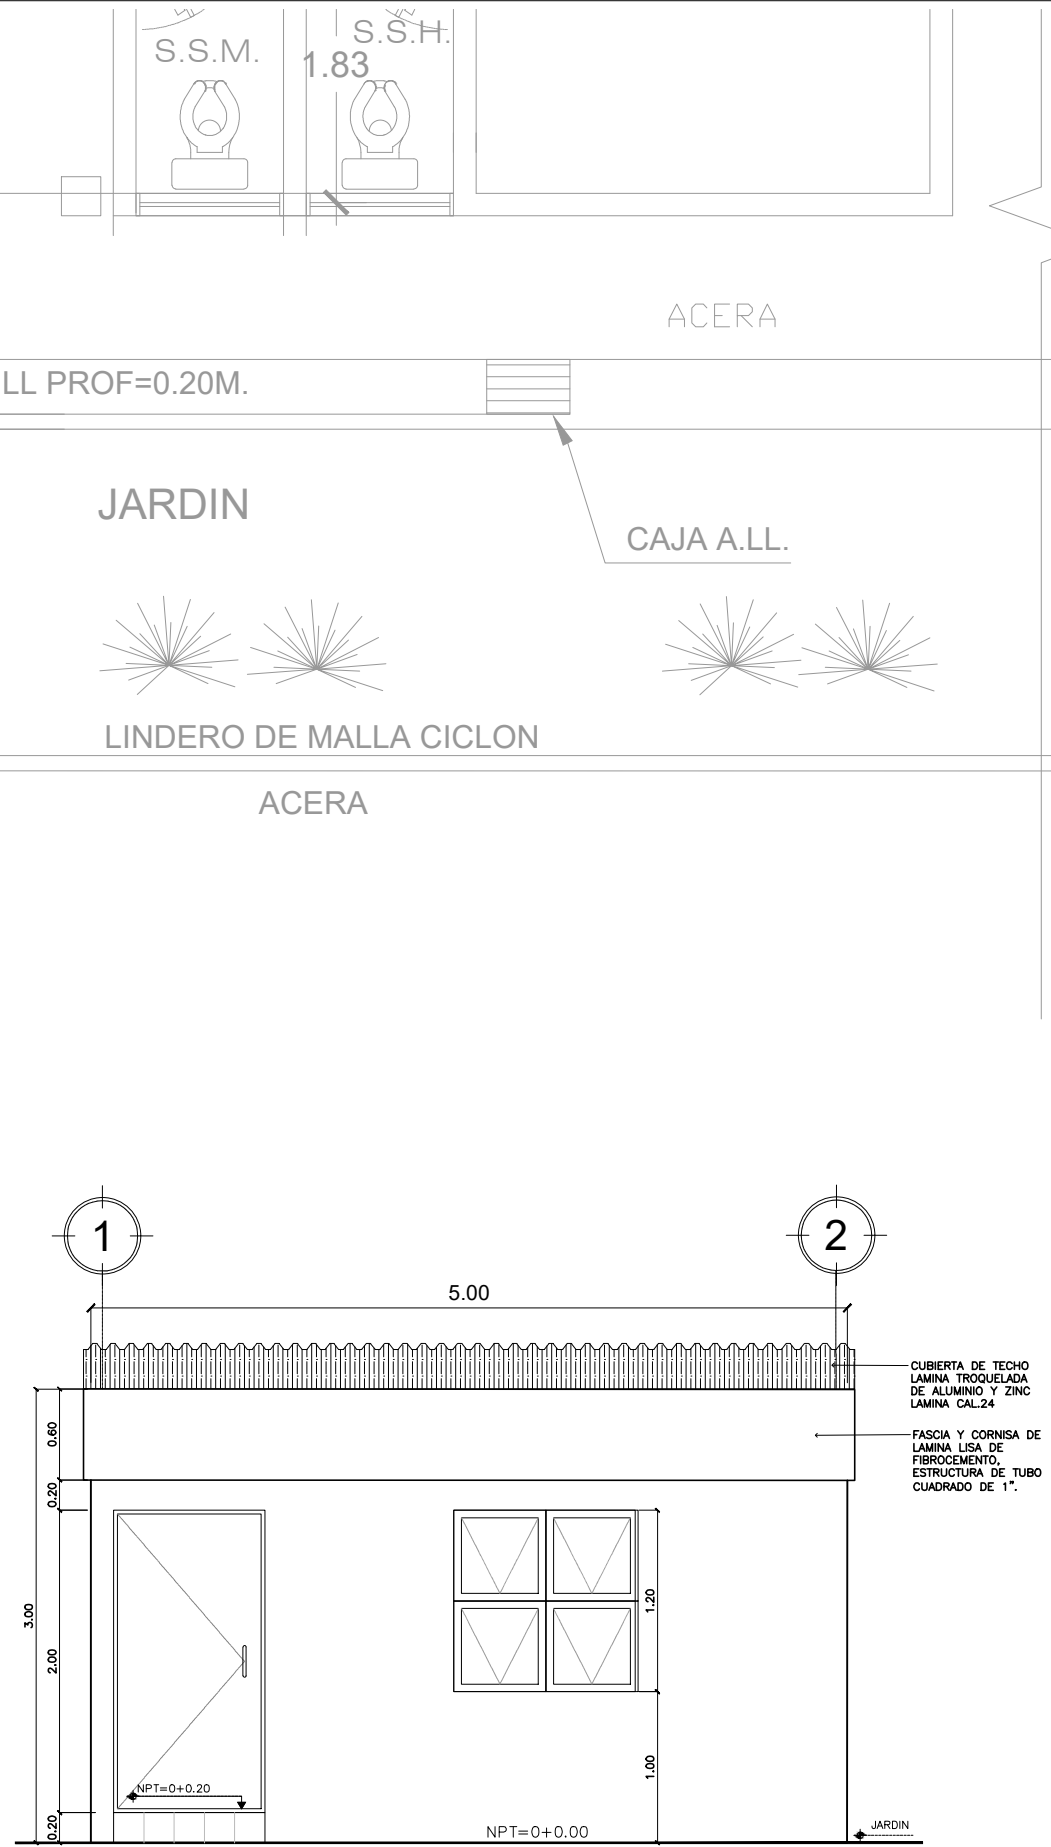


ELEVACION FRONTAL
CONSULTORIO DE NUTRICION U.S EL PALMAR
Esc 1:50

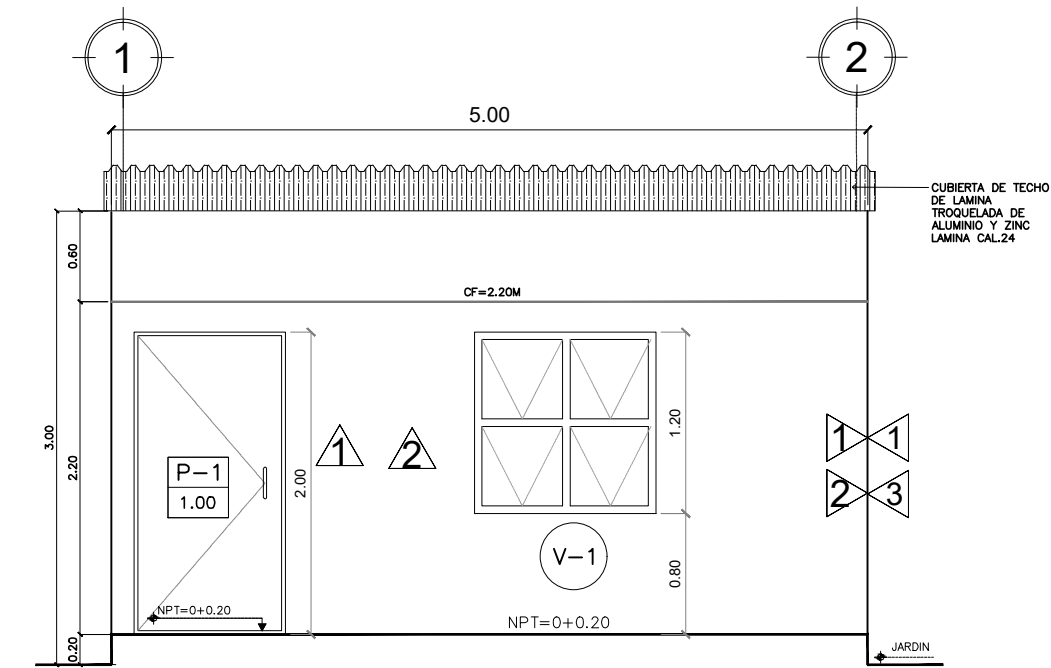


SECCION B-B
CONSULTORIO DE NUTRICION U.S EL PALMAR
Esc 1:50

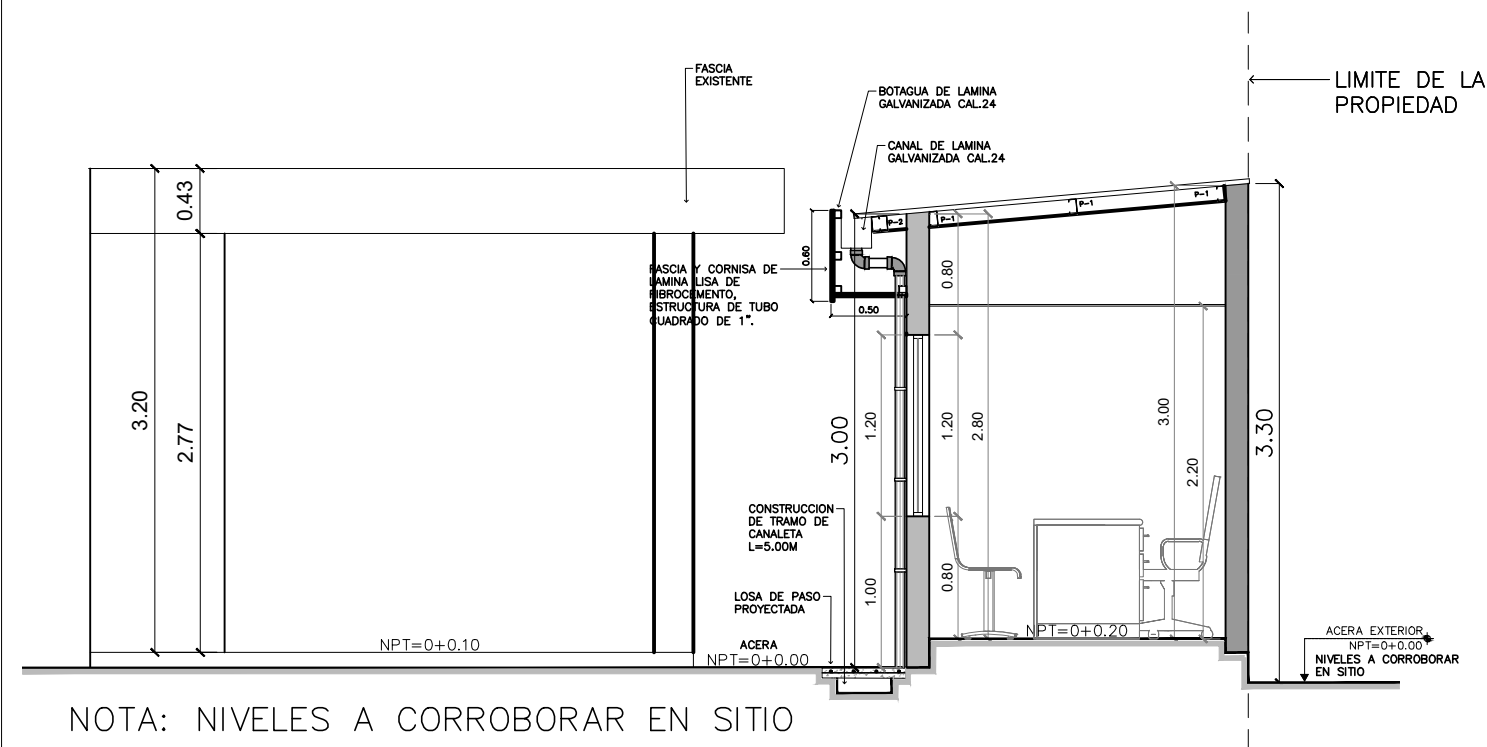

SECCION A-A
CONSULTORIO DE NUTRICION U.S EL PALMAR
Esc 1:50

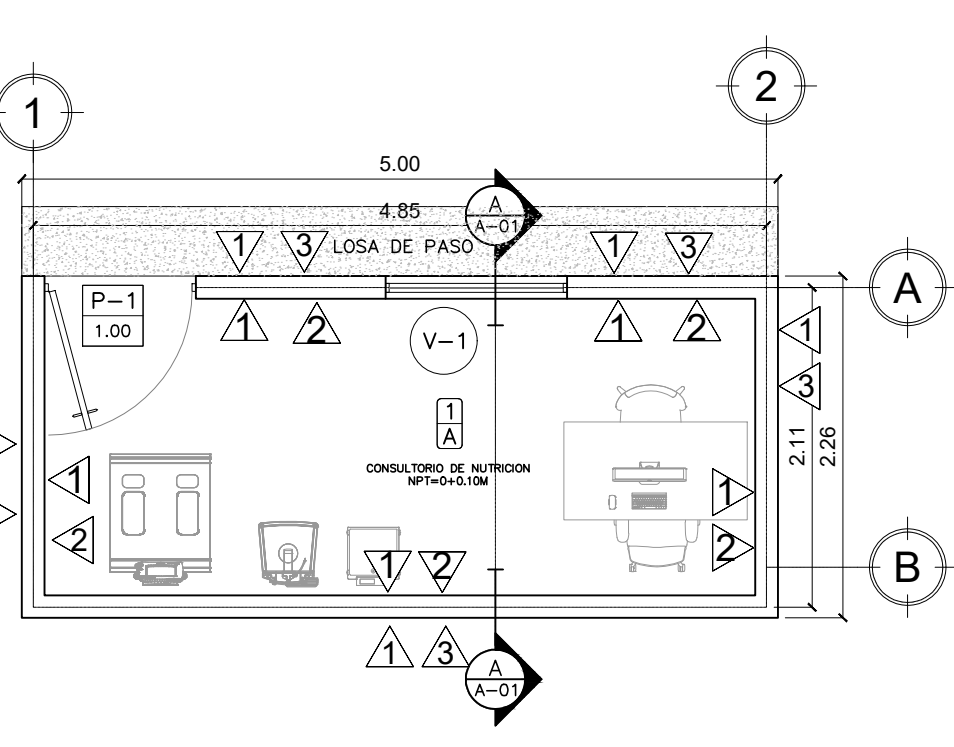

PLANTA ARQUITECTÓNICA DE ACABADOS
CONSULTORIO DE NUTRICION U.S EL PALMAR
Esc 1:50

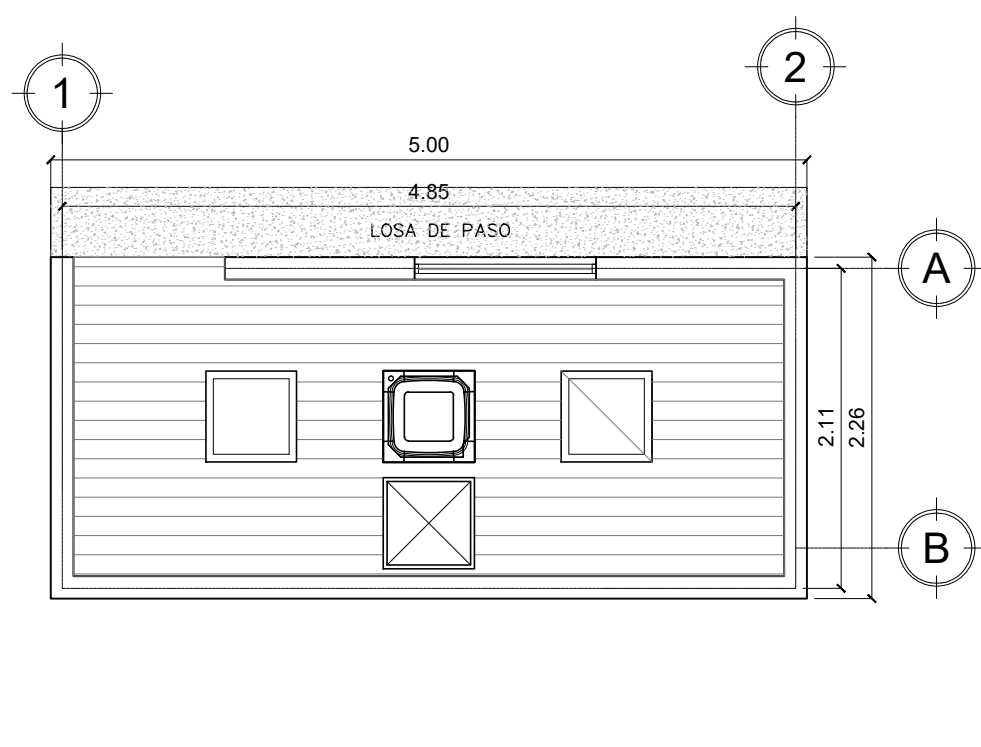

PLANTA ARQUITECTÓNICA CIELO FALSO
CONSULTORIO DE NUTRICION U.S EL PALMAR
Esc 1:50


CUADRO DE ACABADOS				
CÓDIGO	DESCRIPCIÓN	ANCHO	ALTO	CANTIDAD
[Symbol]	SUMINISTRO E INSTALACIÓN DE PUERTA METÁLICA CON DOBLE FORRO DE LAMINA DE HIERRO, CON ESTRUCTURA DE TUBO ESTRUCTURAL CUADRADO DE 1X1, CONTRAMARCO DE 1.1 PULP 1PULP INCLUYE CHAPA TIPO PARCHÉ, BISAGRAS DE 4", APLICACIÓN DE PINTURA ANTICORROSIVA Y PINTURA EN ESMALTE COMO ACABADO FINAL, APLICADA CON SOPLETE Y TOPE DE PISO.	1.00	2.00	1

CUADRO DE ACABADOS			
CÓDIGO	DESCRIPCIÓN	ANCHO	ALTO
[Symbol]	SUMINISTRO E INSTALACIÓN DE VENTANA PROYECTABLE, PERILERA DE ALUMINIO TIPO PESADO Y VIDRIO DE 6MM.	1.20	1.20


CUADRO DE ACABADOS		
CÓDIGO	DESCRIPCIÓN	ÁREA
[Symbol]	SUMINISTRO E INSTALACIÓN DE LOSETAS FLEXIBLES DE PVC, DE 0.25M X 6.00 M X 6.3MM, CON RESISTENCIA AL IMPACTO, A LA TRACCIÓN, INFLAMABILIDAD Y RESISTENCIA A LOS HONGOS, INSTALADA EN PERIFERIA DE ALUMINIO TIPO PESADO, ARROSTRAMIENTO A BASE DE PERFIL DE ALUMINIO SUSPENDIDA DESDE LOSA EXISTENTE, ADICIÓN DE LA APERTURA DE HUECOS E INSTALACIÓN DE CONTRAMARCOS DE PERIFERIA PARA RECILLAS DE AIRE ACONDICIONADO Y LAMPARAS ELÉCTRICAS, INCLUYE ESCOTILLA DE INSPECCIÓN, ALTURA DE 0.75= 2.00M.	9.40 M2
[Symbol]	ESCOTILLA DE INSPECCIÓN	0.36 M2
[Symbol]	SUMINISTRO E INSTALACIÓN DE BALDAZOS DE PORCELANATO ANTIDESDEPANTE FORMATO DE 0.60 M X 0.60 M, TODO MASA, RECTIFICADO Y ANTIMANCHAS, SISA DE 3 MM, COLOR DE PISO, PORCELANA Y TEXTURA A DEFINIR POR EL SUPERVISOR, INCLUYE ZÓCALO H=7.50 CM DEL MISMO MATERIAL DEL PISO.	9.40 M2

CUADRO DE ACABADOS		
CÓDIGO	ACABADO DE PAREDES	
	DESCRIPCIÓN	ÁREA
	SUMINISTRO Y APLICACIÓN DE REPELO Y AFINADO EN PAREDES INCLUYENDO CUADRO DE PUERTAS Y VENTANAS	81.70 M2
△	SUMINISTRO Y APLICACIÓN DE 2 MANOS DE PINTURA LÁTEX ACRILICA ANTIBACTERIAL PARA INTERIORES DE PRIMERA CALIDAD, DESDE NIVEL DE PISO TERMINADO HASTA 5CM, SOBRE NIVEL DE CIELO FALSO, INCLUYE APLICACIÓN DE PINTURA EN PAREDES, INCLUYE CUADRO DE PUERTA Y VENTANA; COLOR A ELEGIR POR SUPERVISIÓN.	37.57 M2
△	SUMINISTRO Y APLICACIÓN DE 2 MANOS DE PINTURA LÁTEX ACRILICA ANTIBACTERIAL PARA EXTERIORES DE PRIMERA CALIDAD, DESDE NIVEL DE PISO TERMINADO CUBIERTA DE TECHO, INCLUYE CUADRO DE PUERTA Y VENTANA; COLOR A ELEGIR POR SUPERVISIÓN.	41.80 M2

CUADRO DE SIMBOLOGÍA Y DESCRIPCIÓN DE SENALETICA							
SERIALES DE SALVAMENTO O EMERGENCIA							
SENAL	SIMBOLOGIA/FONDO	TEXTO	ICONO	MATERIAL E INSTALACIÓN	DIMENSION	UBICACIÓN	
PUERTA DE EMERGENCIA		VERDE	BLANCO	BLANCO	MATERIAL: PINTURA EMULSION DE AGUA DE 100% LATEX Y CARBÓN ACTIVADO EN VINIL (ALUMINIO CALZADA 100% Y SIMILAR, PROTECTOR EN PUNTO COMPARTIMENTADO).	0.85x0.20m	SERIAL: SERIA UBICAR EN PAREDES INTERIORES EN PASILLOS DE CIRCULACIÓN A UNA ALTURA DE 2.00m.
SALIDA		VERDE	BLANCO	BLANCO	MATERIAL: PINTURA EMULSION DE AGUA DE 100% LATEX Y CARBÓN ACTIVADO EN VINIL (ALUMINIO CALZADA 100% Y SIMILAR, PROTECTOR EN PUNTO COMPARTIMENTADO).	0.35x0.40m	SERIAL: SERIA UBICAR EN PUERTAS, PASADIZOS DE CIRCULACIÓN, PASILLOS DE CIRCULACIÓN A UNA ALTURA DE 2.00m.
PUERTA DE EMERGENCIA ELECTRO		BLANCO	NEGR0	NEGR0	MATERIAL: PINTURA EMULSION DE AGUA DE 100% LATEX Y CARBÓN ACTIVADO EN VINIL (ALUMINIO CALZADA 100% Y SIMILAR, PROTECTOR EN PUNTO COMPARTIMENTADO).	0.85x0.20m	SERIAL: SERIA UBICAR EN PUERTAS INTERIORES EN PASILLOS DE CIRCULACIÓN A UNA ALTURA DE 2.00m.
PUERTA DE EVACUACIÓN		VERDE	BLANCO	BLANCO	INDICADOR DE PUERTA DE EVACUACIÓN NO VISIBLE EN EL PROYECTO, SERIAR DE EMERGENCIA, LUMINOSO EN OBTURABLE		SERIAL: PERMITEN INDICAR LA UBICACIÓN DE LUMINARIOS O SERIAR DE EMERGENCIA, LUMINOSO EN OBTURABLE

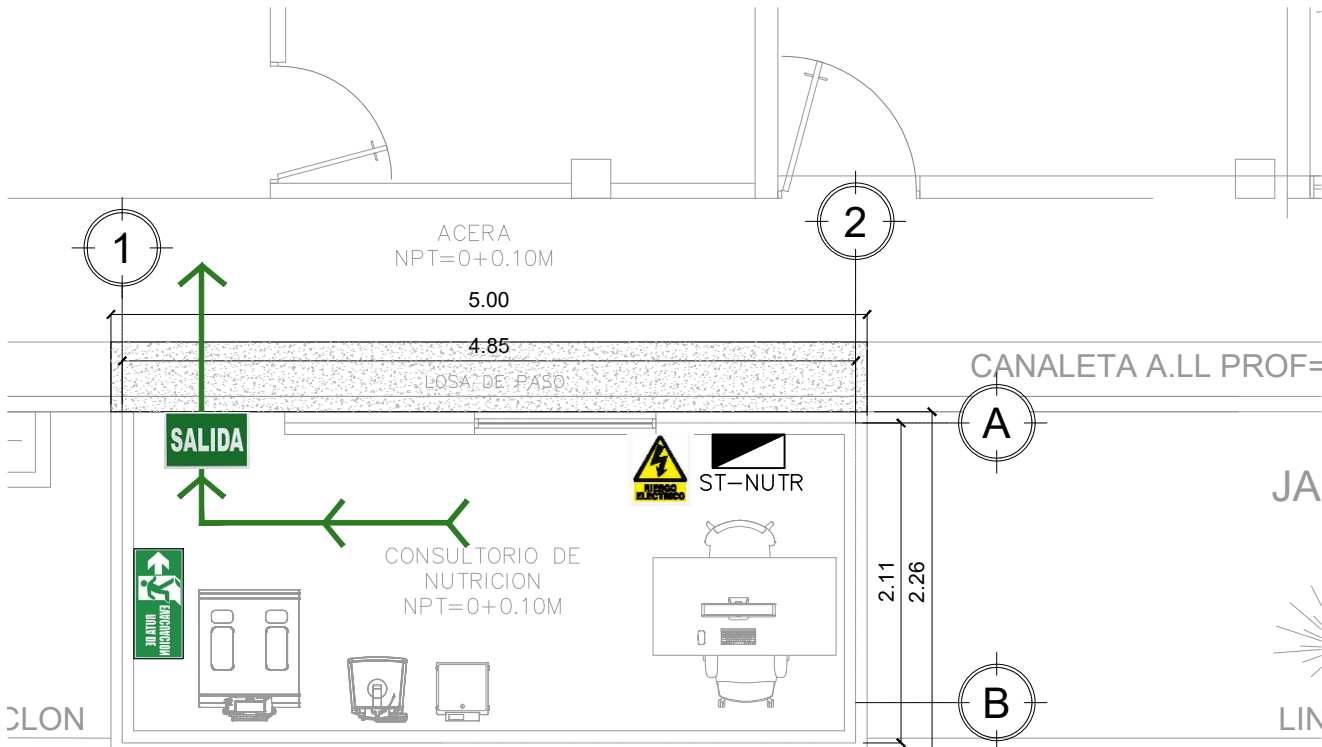


PLANO DE SEÑALIZACION Y RUTA DE EVACUACION
CONSULTORIO DE NUTRICION U.S EL PALMAR
Esc 1:50

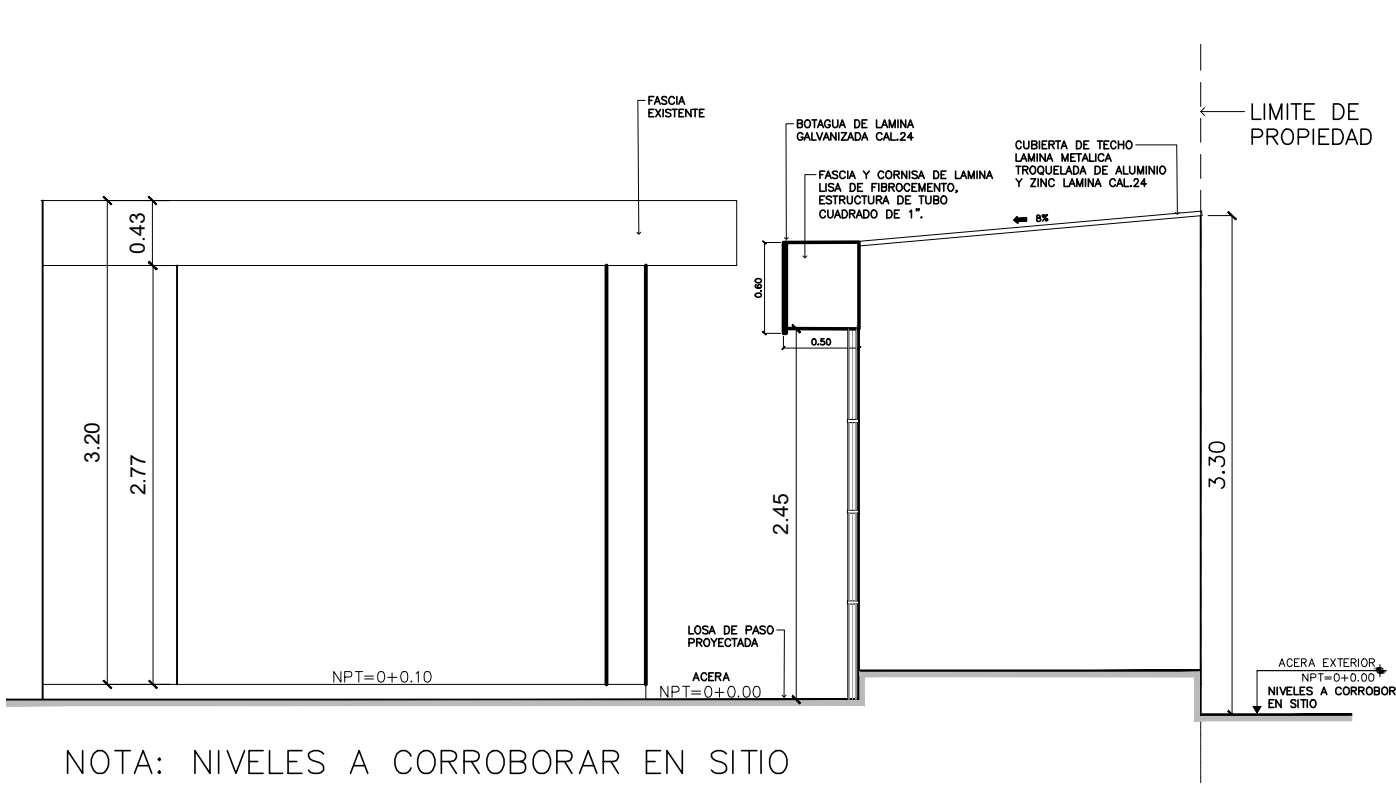

NOTA: NIVELES A CORROBORAR EN SITIO

ELEVACION LATERAL
CONSULTORIO DE NUTRICION U.S EL PALMAR
Esc 1:50

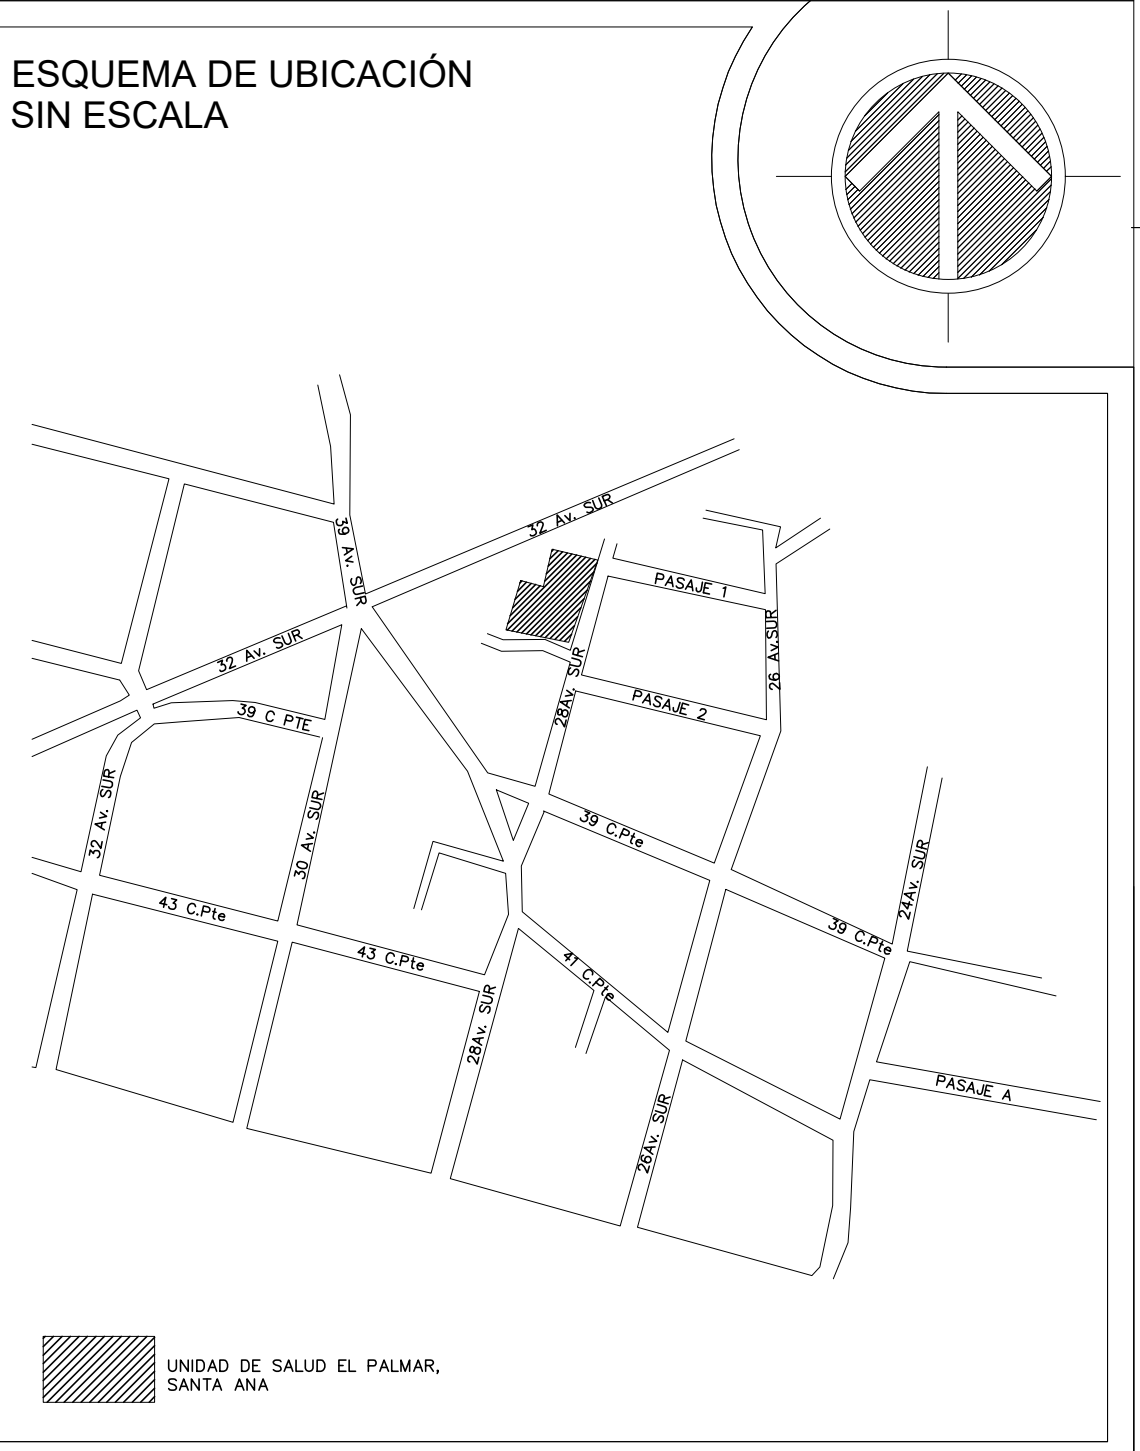

ESQUEMA DE UBICACIÓN SIN ESCALA

UNIDAD DE SALUD EL PALMAR, SANTA ANA

REPUBLICA DE EL SALVADOR
MINISTERIO DE SALUD

PROYECTO: "ADECUACIÓN Y REHABILITACIÓN DE INFRAESTRUCTURA PARA CONSULTORIOS DE NUTRICIÓN LOTE 3"

CONCURSO No: PLANO DE INTERVENCIONES CONSULTORIO DE NUTRICION EL PALMAR, SANTA ANA

CONTENIDO:

DISEÑO ARQUITECTÓNICO: UGGPI-CSJ	DISEÑO ESTRUCTURAL: UGGPI-CSJ	REVISÓ Y APROBÓ: UGGPI-CSJ
DISEÑO ELÉCTRICO: UGGPI-CSJ	DISEÑO HIDRÁULICO: UGGPI-CSJ	
ESCALA: INDICADAS	FECHA: MAYO 2025	HOJA No: 02/04