



MINISTERIO DE SALUD



PROYECTO:
"ADECUACION Y REHABILITACION DE INFRAESTRUCTURA PARA CONSULTORIOS DE NUTRICION LOTE 3"
ADECUACIÓN DE CONSULTORIO EN LA UNIDAD DE SALUD DE SONSONATE, DEPARTAMENTO DE SONSONATE.


PROPIETARIO:
MINISTERIO DE SALUD

UBICACIÓN DE PROYECTO:
BOULEVARD OSCAR OSORIO, CONTIGUO A FENADESAL, MUNICIPIO SONSONATE CENTRO.

DEPARTAMENTO:
SONSONATE

FECHA:
ABRIL 2025

ESQUEMA DE UBICACIÓN SIN ESCALA

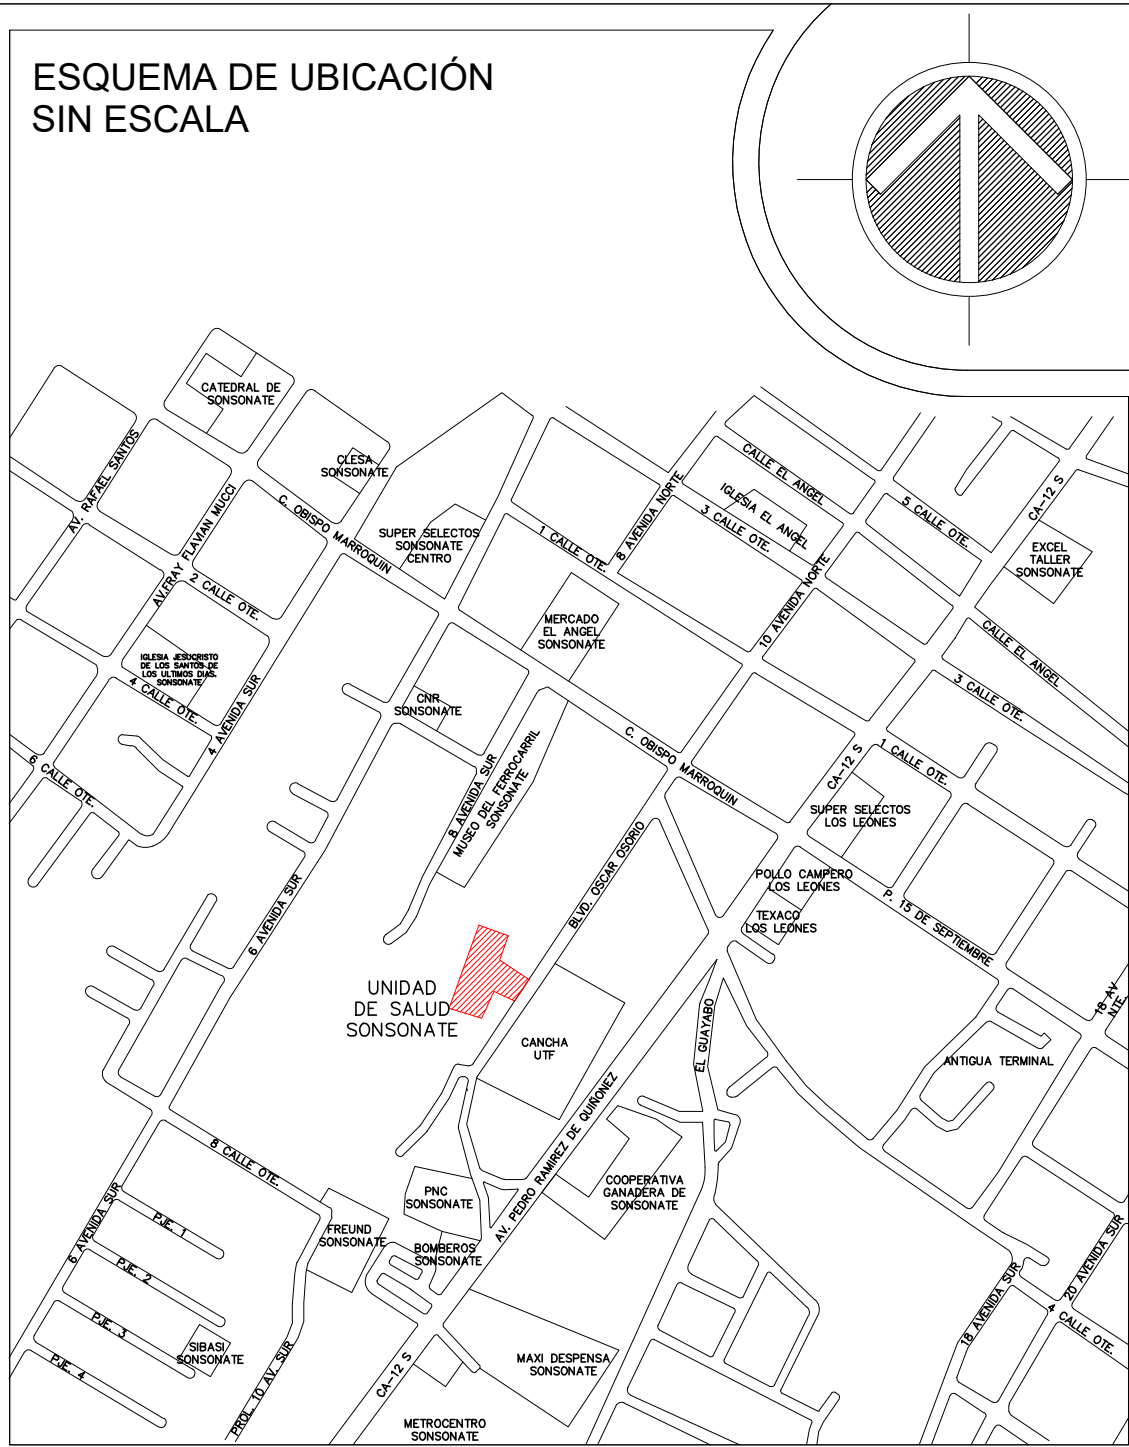

CRÉDITOS PROFESIONALES

| | |
|-------------------------------------|----------------------|
| COORDINACIÓN GENERAL: | NOMBRE A |
| DISEÑO ARQUITECTÓNICO: | NOMBRE B NOMBRE C |
| DISEÑO DE INSTALACIONES ELÉCTRICAS: | NOMBRE D |
| DISEÑO INGENIERÍA ESTRUCTURAL: | NOMBRE E |
| DISEÑO INGENIERÍA HIDRÁULICA: | NOMBRE F |
| TRÁMITES: | NOMBRE G |
| ESPECIFICACIONES TÉCNICAS: | NOMBRE H |
| PRESUPUESTO: | NOMBRE I |

NOTAS GENERALES

NOTAS


- EL CONTRATISTA DEBERÁ ELABORAR TODOS LOS PLANOS DE TALLER QUE SEAN NECESARIOS PARA EL BUEN DESARROLLO DE LA OBRA, LOS CUALES DEBEN SER APROBADOS POR LA SUPERVISIÓN.
- LOS NIVELES INDICADOS EN LOS PLANOS DEBEN SER REVISADOS Y AJUSTADOS EN CAMPO (EN CASO DE REQUERIRSE) Y DEBERÁN CONTAR CON LA APROBACIÓN DE LA SUPERVISIÓN.
- PARA EL TRAZO DE LAS EDIFICACIONES DEBERÁ COTEJARSE PLANOS DE ARQUITECTURA Y ESTRUCTURA. CUALQUIER DISCREPANCIA DEBERÁ SER CONSULTADA Y APROBADA POR EL SUPERVISOR.
- CUALQUIER MODIFICACIÓN AL DISEÑO DEBE SER CONSULTADO Y APROBADO POR LOS DISEÑADORES RESPONSABLES SEGUN LO INDIQUEN LAS ESPECIALIDADES A MODIFICAR.

ABREVIACIONES

| | | | |
|-------|--------------------|--------|----------------|
| ZON: | ZONIFICACIÓN | PI: | PISO |
| ARQ: | ARQUITECTURA | CF: | CIELO FALSO |
| CON: | CONJUNTO | MOB: | MOBILIARIO |
| ACO: | ACOTADOS | ELEV: | ELEVACIONES |
| ACA: | ACABADOS | SECC: | SECCIONES |
| TPAR: | TIPO DE PARED | ROT: | ROTULACION |
| PAR: | PARED | VINIL: | MURAL DE VINIL |
| PYV: | PUERTAS Y VENTANAS | SER: | SEÑALÉTICA |
| | | DET: | DETALLES |

ÍNDICE

| CORRELATIVO | CONTENIDO |
|-------------|--|
| 01 | PLANO DE CONJUNTO E ÍNDICE. |
| 02 | DESMONTAJES Y DEMOLICIONES, SECCIÓN DE TALUD |
| 03 | PLANTA ARQUITECTONICA, FACHADAS, SECCIONES |
| 04 | SECCIONES, PLANTAS Y CUADRO DE ACABADOS |
| 05 | PLANOS ESTRUCTURALES |
| 06 | INSTALACIONES ELÉCTRICAS |
| 07 | INSTALACIONES MECÁNICAS |
| 08 | INSTALACIONES HIDRÁULICAS |

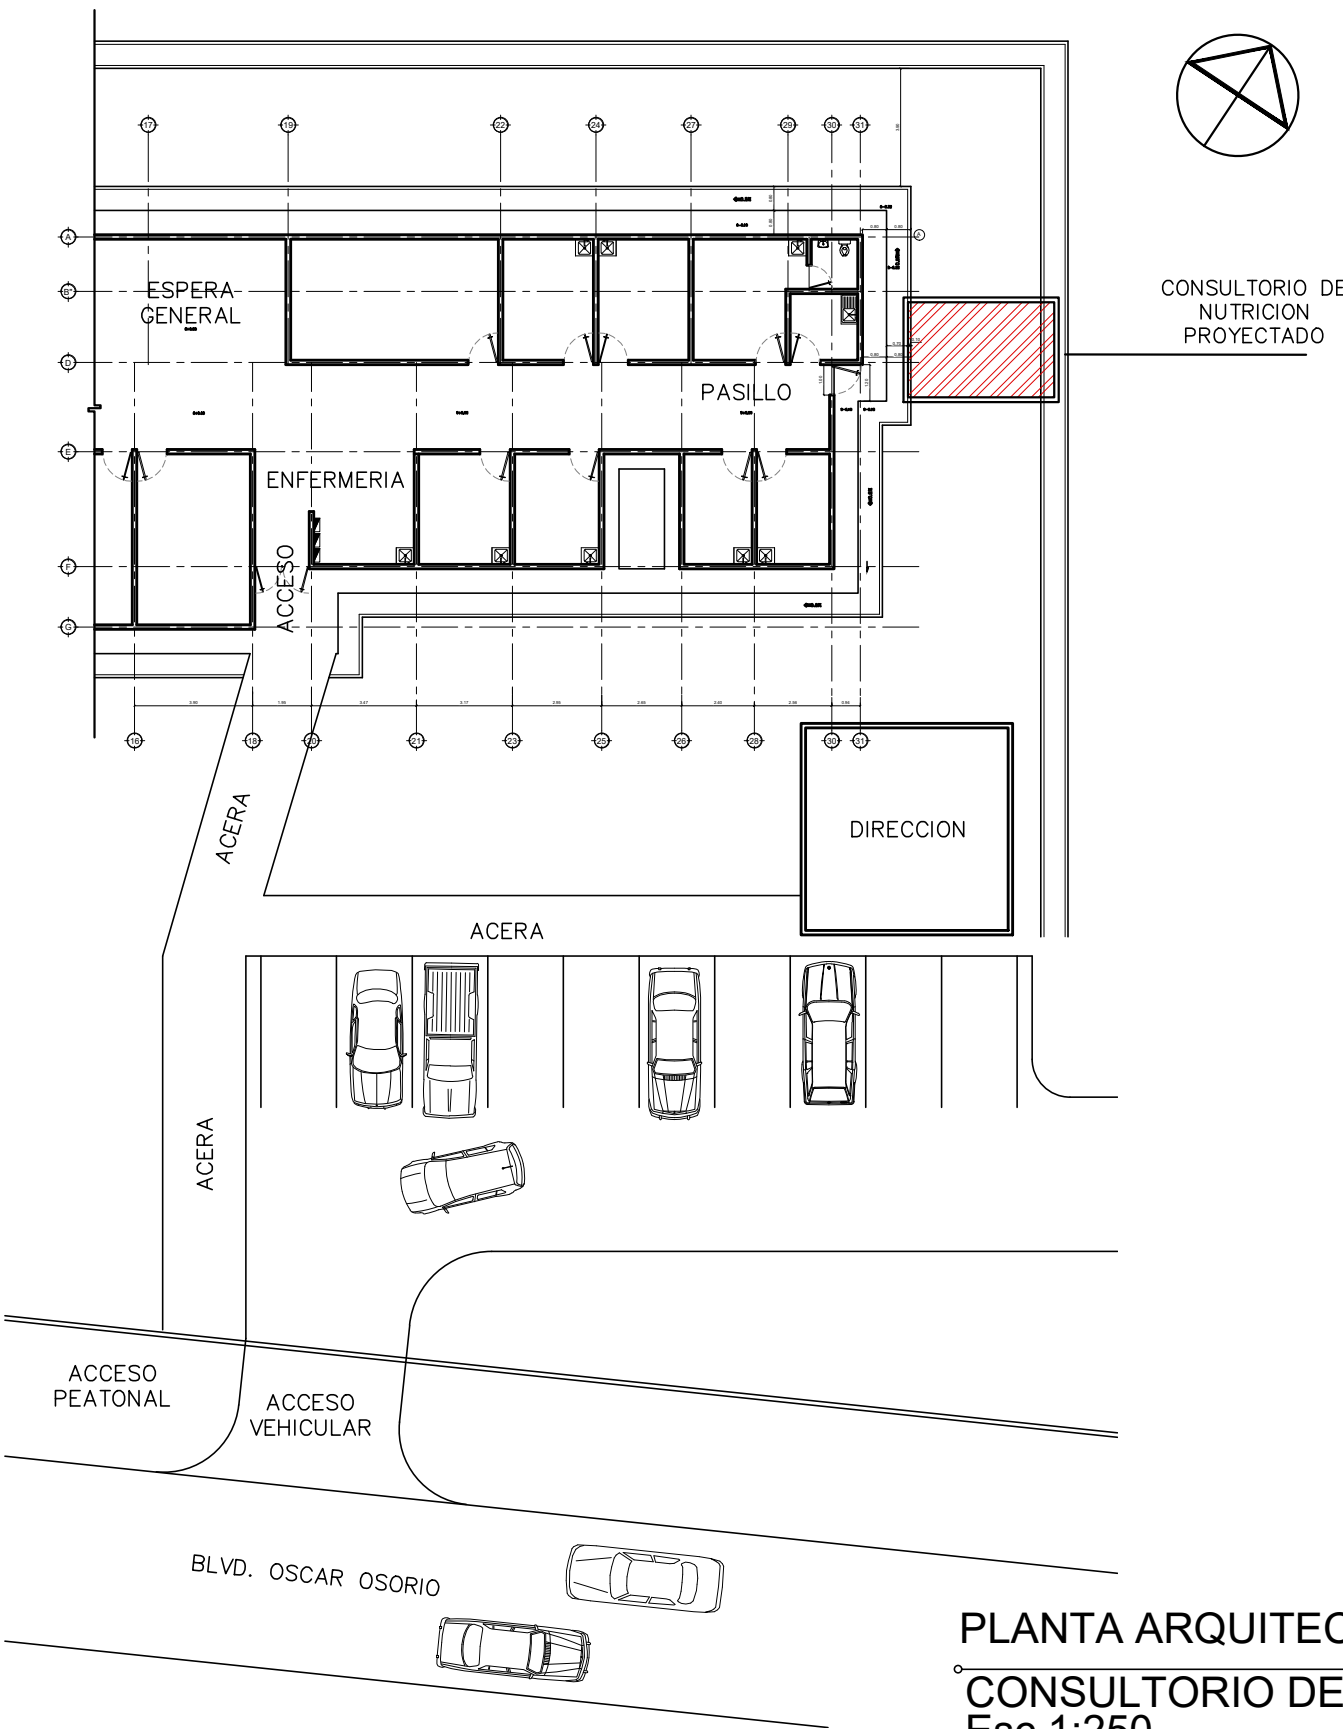

PLANTA ARQUITECTÓNICA DE UBICACIÓN EN CONJUNTO
CONSULTORIO DE NUTRICION
Esc 1:250



REPUBLICA DE EL SALVADOR
MINISTERIO DE SALUD

| | | |
|---|----------------------------------|-----------------------------------|
| PROYECTO: "ADECUACIÓN Y REHABILITACIÓN DE INFRAESTRUCTURA PARA CONSULTORIOS DE NUTRICIÓN LOTE 3" | | |
| CONCURSO No: | | |
| CONTENIDO: INDICE Y PLANTA DE UBICACION DE CONJUNTO UNIDAD DE SALUD SONSONATE | | |
| DISEÑO ARQUITECTONICO: UGPPI-CSJ | DISEÑO ESTRUCTURAL: UGPPI-CSJ | REVISO Y APROBÓ: UGPPI-CSJ |
| DISEÑO ELECTRICO: UGPPI-CSJ | DISEÑO HIDRAULICO: UGPPI-CSJ | |
| ESCALA: INDICADAS | FECHA: ABRIL 2025 | HOJA No: 01/08 |