




DUCTO DE EXTRACTORES E-87 Y E-89.  
INSTALACIONES MECÁNICAS. NIVEL 2  
HOSPITAL DE COJUTEPEQUE- CUERPO D  
Esc 1:75

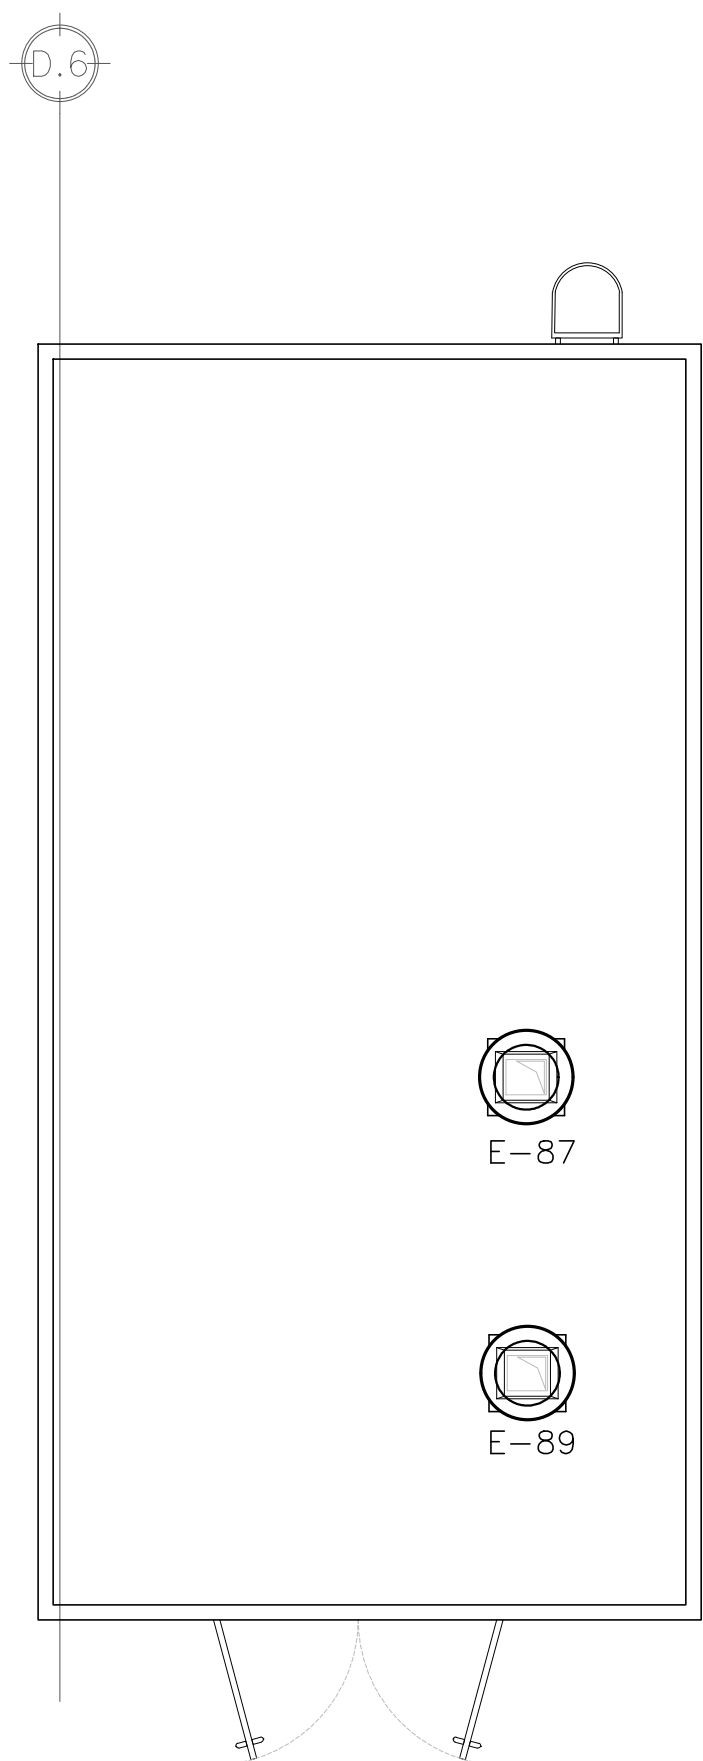

EXTRACTORES E-87 Y E-89. INSTAL. MECÁNICAS  
NIVEL DE AZOTEA  
HOSPITAL DE COJUTEPEQUE -CUERPO D  
Esc 1:75

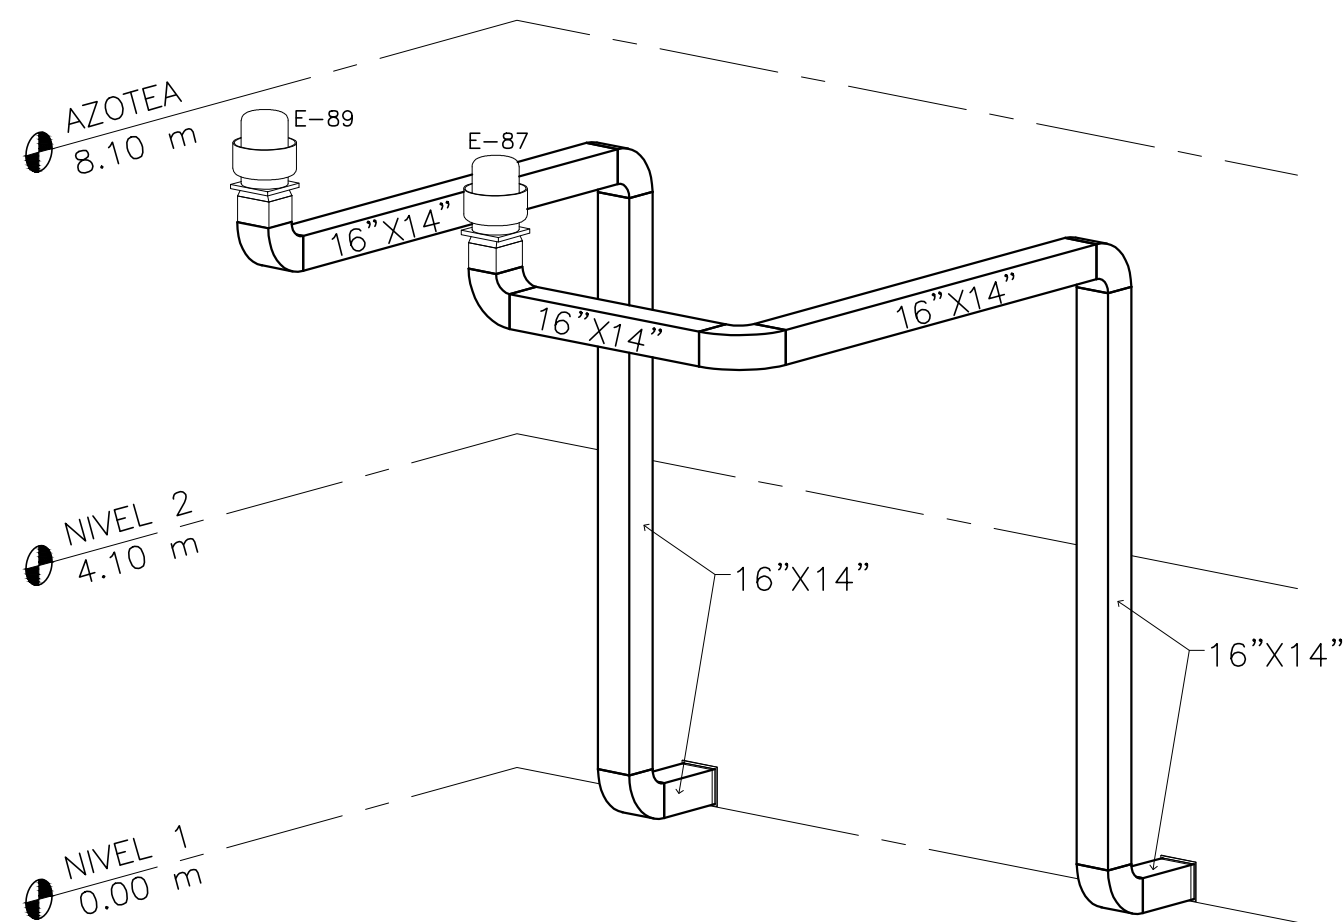

ISOMÉTRICO DE EXTRACTORES E-87 Y E-89.  
INSTALACIONES MECÁNICAS.  
HOSPITAL DE COJUTEPEQUE -CUERPO D  
Esc 1:75

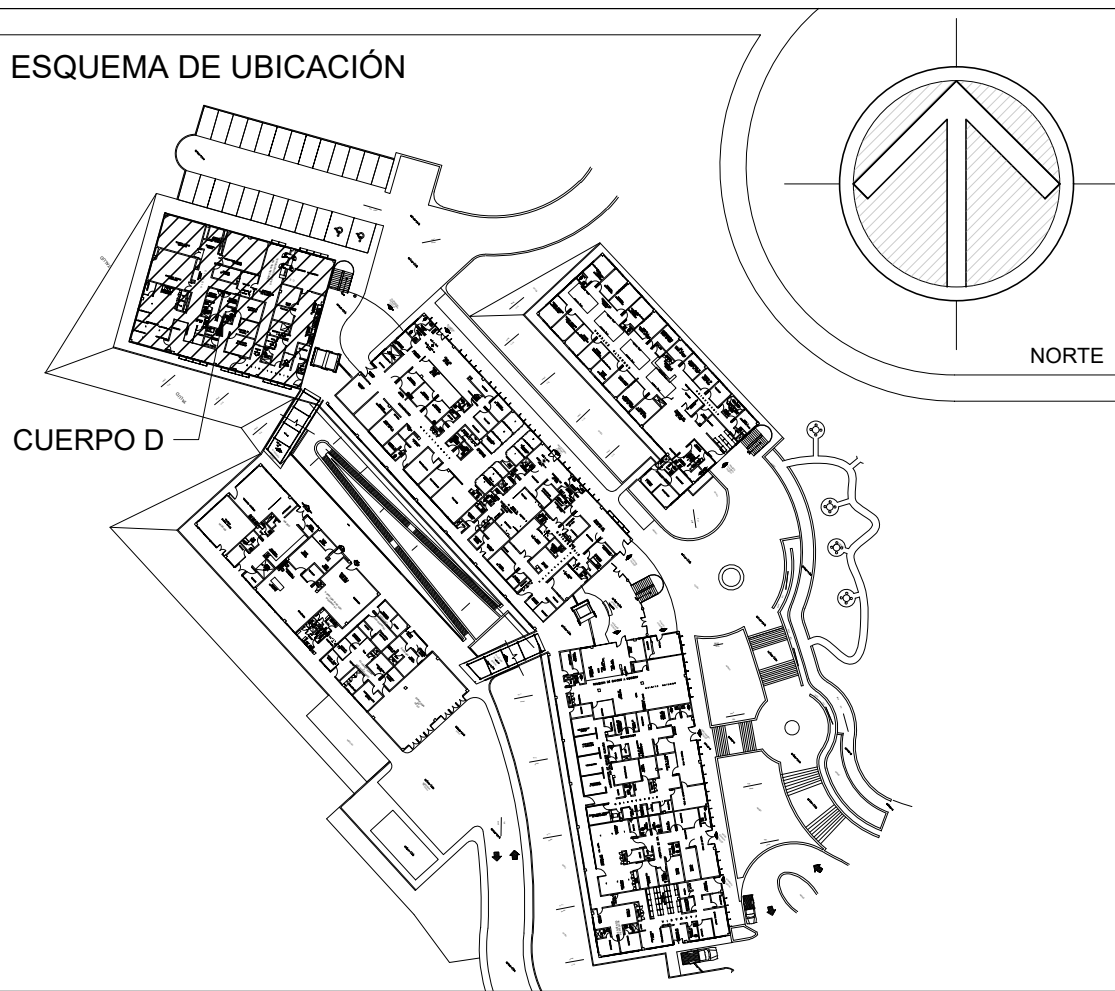

EXTRACTOR											
DATOS GENERALES							MOTOR				
CLAVE	SERVICIO	TIPO	UBICACIÓN	CAPACIDAD PCM	P.E. EXT.	R.P.M	HP	VOLTS	FASES	CICLOS	RPM
E-87	QUIROFANO URGENCIAS	HONGO/TECHO	EDIFICIO D N1	1,210	0.375	1660	1/4	208	1	60	1800
E-89	C. ELECTIVA Y AMBULATORIA	HONGO/TECHO	EDIFICIO D N1	1,210	0.375	1660	1/4	208	1	60	1800

DATOS GENERALES																			SERPETIN DE REFRIGERACIÓN					
CLAVE	SERVICIO	CUERPO	CAJA DE MEZCLAS	SERPENTÍN	TIPO	VOLUMEN	PARED	UBICACIÓN	INYECCIÓN PCM	RETORNO PCM	EXTERIOR PCM	P.E. EXT.	P.E. TOTAL	R.P.M.	TEMP BSE	TEMP BHE	TEMP BSS	TEMP BHS	MBTU/HR	TIPO	HILERAS	ALETAS	TIPO	P.P.M.
UMA-3 Y 4	SALA CIRUGÍA URGENCIAS SALA CIRUGÍA ELECTIVA	D	NO	SENCILLO	UNIZONA	CONSTANTE	DOBLE	CUARTO DE EQUIPO DE N°1	1,450	0	1,450	1.0	2.33	1,828	86.7	77.8	49.9	49.7	121.3	R-22	8	10	HC	455

MOTOR					FILTROS METÁLICOS		FILTROS BOLSAS		FILTROS ABSOLUTOS		RESISTENCIA DE CALEFACCIÓN			
H.P.	VOLTS	FASES	CICLOS	RPM	CANT	TAMAÑO	CANT	TAMAÑO	CANT	TAMAÑO	CAT	CAPACIDAD WATTS	FASE	VOLTAJE
1.5	400	3	60	1,800	2	24X24X2"	2	24X24X12"	2	24X24X12"	1	2,500	1	460

 GOBIERNO DE EL SALVADOR		MINISTERIO DE SALUD UNIDAD DE GESTION DEL PROGRAMA PRIDES II	
PROYECTO:			
CONCURSO No:			
DIRECCIÓN:			
CONTENIDO:			
"HOSPITAL DE COJUTEPEQUE"			
ENTRE CARRETERA PANAMERICANA KM. 33, FINAL 1a. CALLE PONIENTE Y 15 AVENIDA NORTE, COJUTEPEQUE, DEPARTAMENTO DE CUSCATLAN.			
PLANO DE INSTALACIONES MECÁNICAS DE VENTILACIÓN MECÁNICA, EXTRACTORES E-87 Y E-89, PLANTAS DE PRIMER, SEGUNDO NIVEL Y AZOTEA, E ISOMÉTRICO. CUERPO D - COMO CONSTRUÍDO			
DISEÑO ARQUITECTONICO:		DISEÑO ESTRUCTURAL:	
UGP/ MINSAL		UGP/ MINSAL	
DISEÑO ELECTRICO:		DISEÑO HIDRAULICO:	
UGP/ MINSAL		UGP/ MINSAL	
REVISO Y APROBO:		ESCALA:	FECHA:
UGP/ MINSAL		INDICADA	MAYO 2022
FECHA:		HOJA No.:	CORRELATIVO:
AREA TOTAL:		AREA CONSTRUIDA:	
		M-02	02/02