
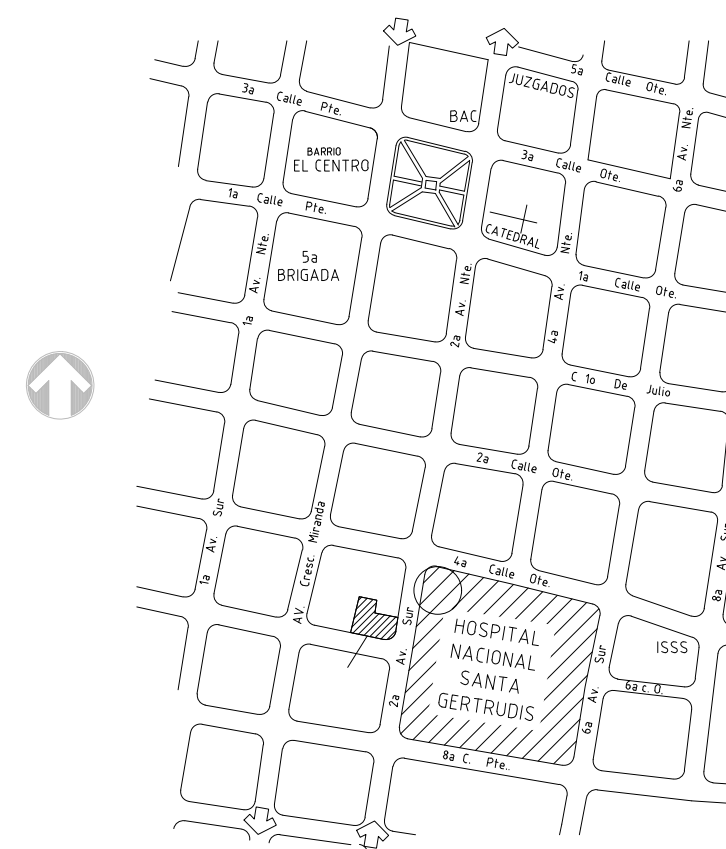



- * PVC: DE LAS SIGLAS EN INGLES RIGID POLYVINYL CHLORIDE CONDUIT
- * EMT: DE LAS SIGLAS EN INGLES ELECTRICAL METALIC TUBING.

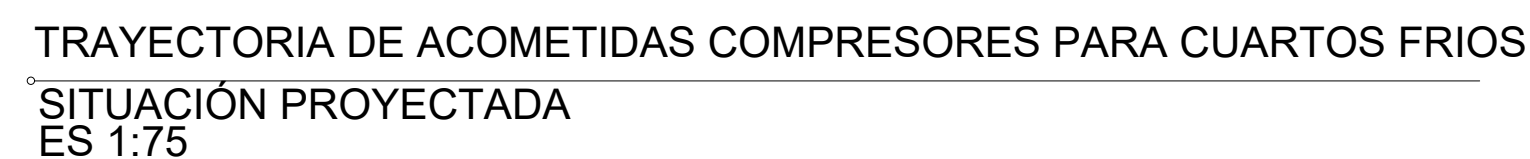

 <p>GOBIERNO DE EL SALVADOR</p>	<p>MINISTERIO DE SALUD</p>	
	<p>REPÚBLICA DE EL SALVADOR MINISTERIO DE SALUD UNIDAD DE GESTIÓN DEL PROGRAMA PRIDES II</p>	
<p>PROYECTO:</p> <p>"FORTALECIMIENTO DE CADENA DE FRIO A PARTIR DE RENOVACION DE CAURTO FRIO REGION PARA CENTRAL"</p>		
<p>CONCURSO No:</p>		
<p>DIRECCION:</p> <p>NACIONAL SANTA GERTRUDIS, SAN VICENTE,</p>		
<p>CONTENIDO:</p> <p>INSTALACIONES ELECTRICAS Y ALIMENTADORES DE EQUIPOS DE CUARTOS FRIOS</p>		
<p>DISEÑO ARQUITECTÓNICO:</p> <p>UGP/ MINSAL</p>	<p>DISEÑO ESTRUCTURAL:</p> <p>UGP/ MINSAL</p>	
<p>DISEÑO ELÉCTRICO:</p> <p>UGP/ MINSAL</p>	<p>DISEÑO HIDRÁULICO:</p> <p>UGP/ MINSAL</p>	
<p>REVISÓ Y APROBÓ:</p> <p>UGP/ MINSAL</p>	<p>ESCALA:</p> <p>INDICADA</p>	<p>FECHA:</p> <p>OCTUBRE 2022</p>
<p>FECHA:</p>	<p>ÁREA TOTAL:</p>	<p>ÁREA CONSTRUIDA:</p>
<p>HUJA No.:</p>		<p>CORRELATIVO:</p> <p>IE-01/01</p>