


PLANTA ARQUITECTÓNICA – SITUACIÓN ACTUAL  
BIOREPOSITORIO  
Esc 1:25


PASILLO EXTERIOR

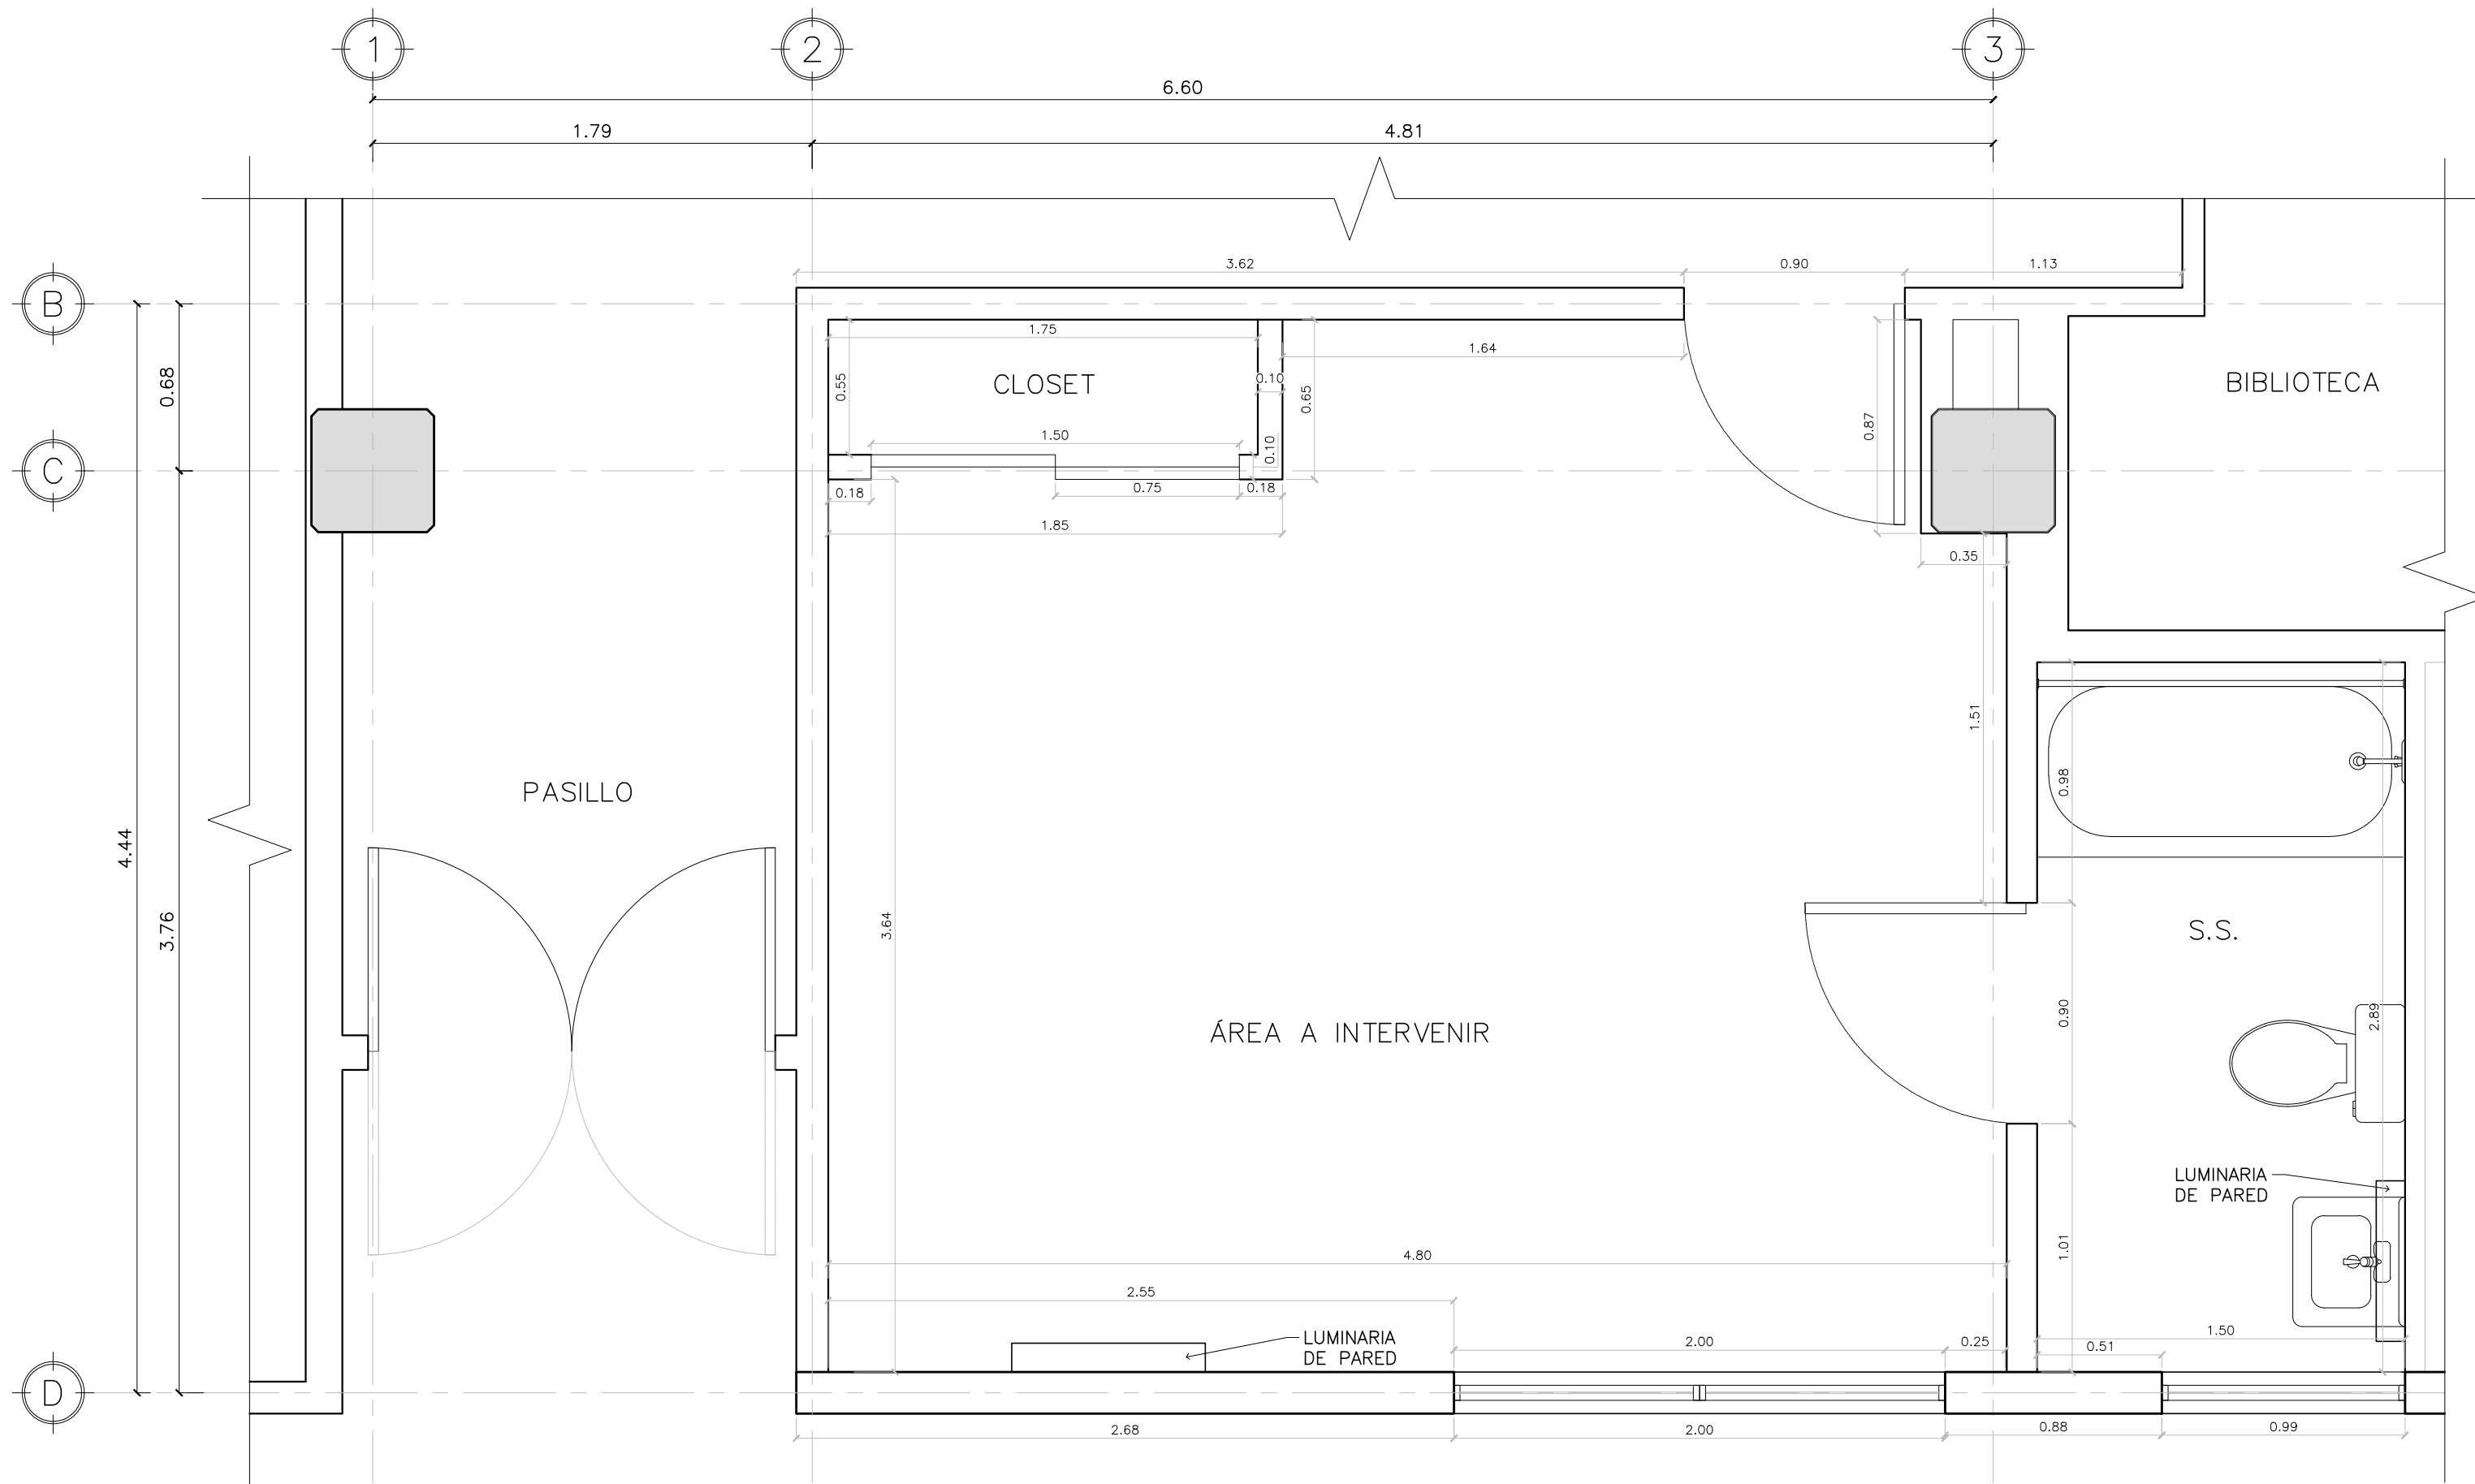

PLANTA DE ACOTADOS – SITUACIÓN ACTUAL  
BIOREPOSITORIO  
Esc 1:25

PASILLO EXTERIOR



 GOBIERNO DE EL SALVADOR	REPUBLICA DE EL SALVADOR MINISTERIO DE SALUD UNIDAD DE GESTIÓN DE PROGRAMA PROSINT		
	PROYECTO: ADECUACIÓN DE ESPACIO PARA LA IMPLEMENTACIÓN DE BIOREPOSITORIO DEL INS		
	CONCURSO No:		
	DIRECCIÓN: URBANIZACION LOMAS DE ALTAMIRA Y BOULEVARD ALTAMIRA, AVENIDA REPÚBLICA DE ECUADOR #33, DISTRITO DE SAN SALVADOR, MUNICIPIO DE SAN SALVADOR CENTRO.		
CONTENIDO:  <b>PLANTAS DE SITUACIÓN ACTUAL - ARQUITECTÓNICA Y ACOTADOS</b>			
DISEÑO ARQUITECTONICO:  UGPPI/MINSAL		DISEÑO ESTRUCTURAL:  UGPPI/MINSAL	
DISEÑO ELECTRICO:  UGPPI/MINSAL		DISEÑO HIDRAULICO:  UGPPI/MINSAL	
REVISO Y APROBO:		ESCALA:  INDICADAS	FECHA:  JULIO 2025
AREA DE INTERVENCIÓN:  27.19 m <sup>2</sup>		HOJA No.:  A-03	CORRELATIVO:  01 /18