



PLANTA DE INTERVENCIONES  
BIOREPOSITORIO  
Esc 1:25

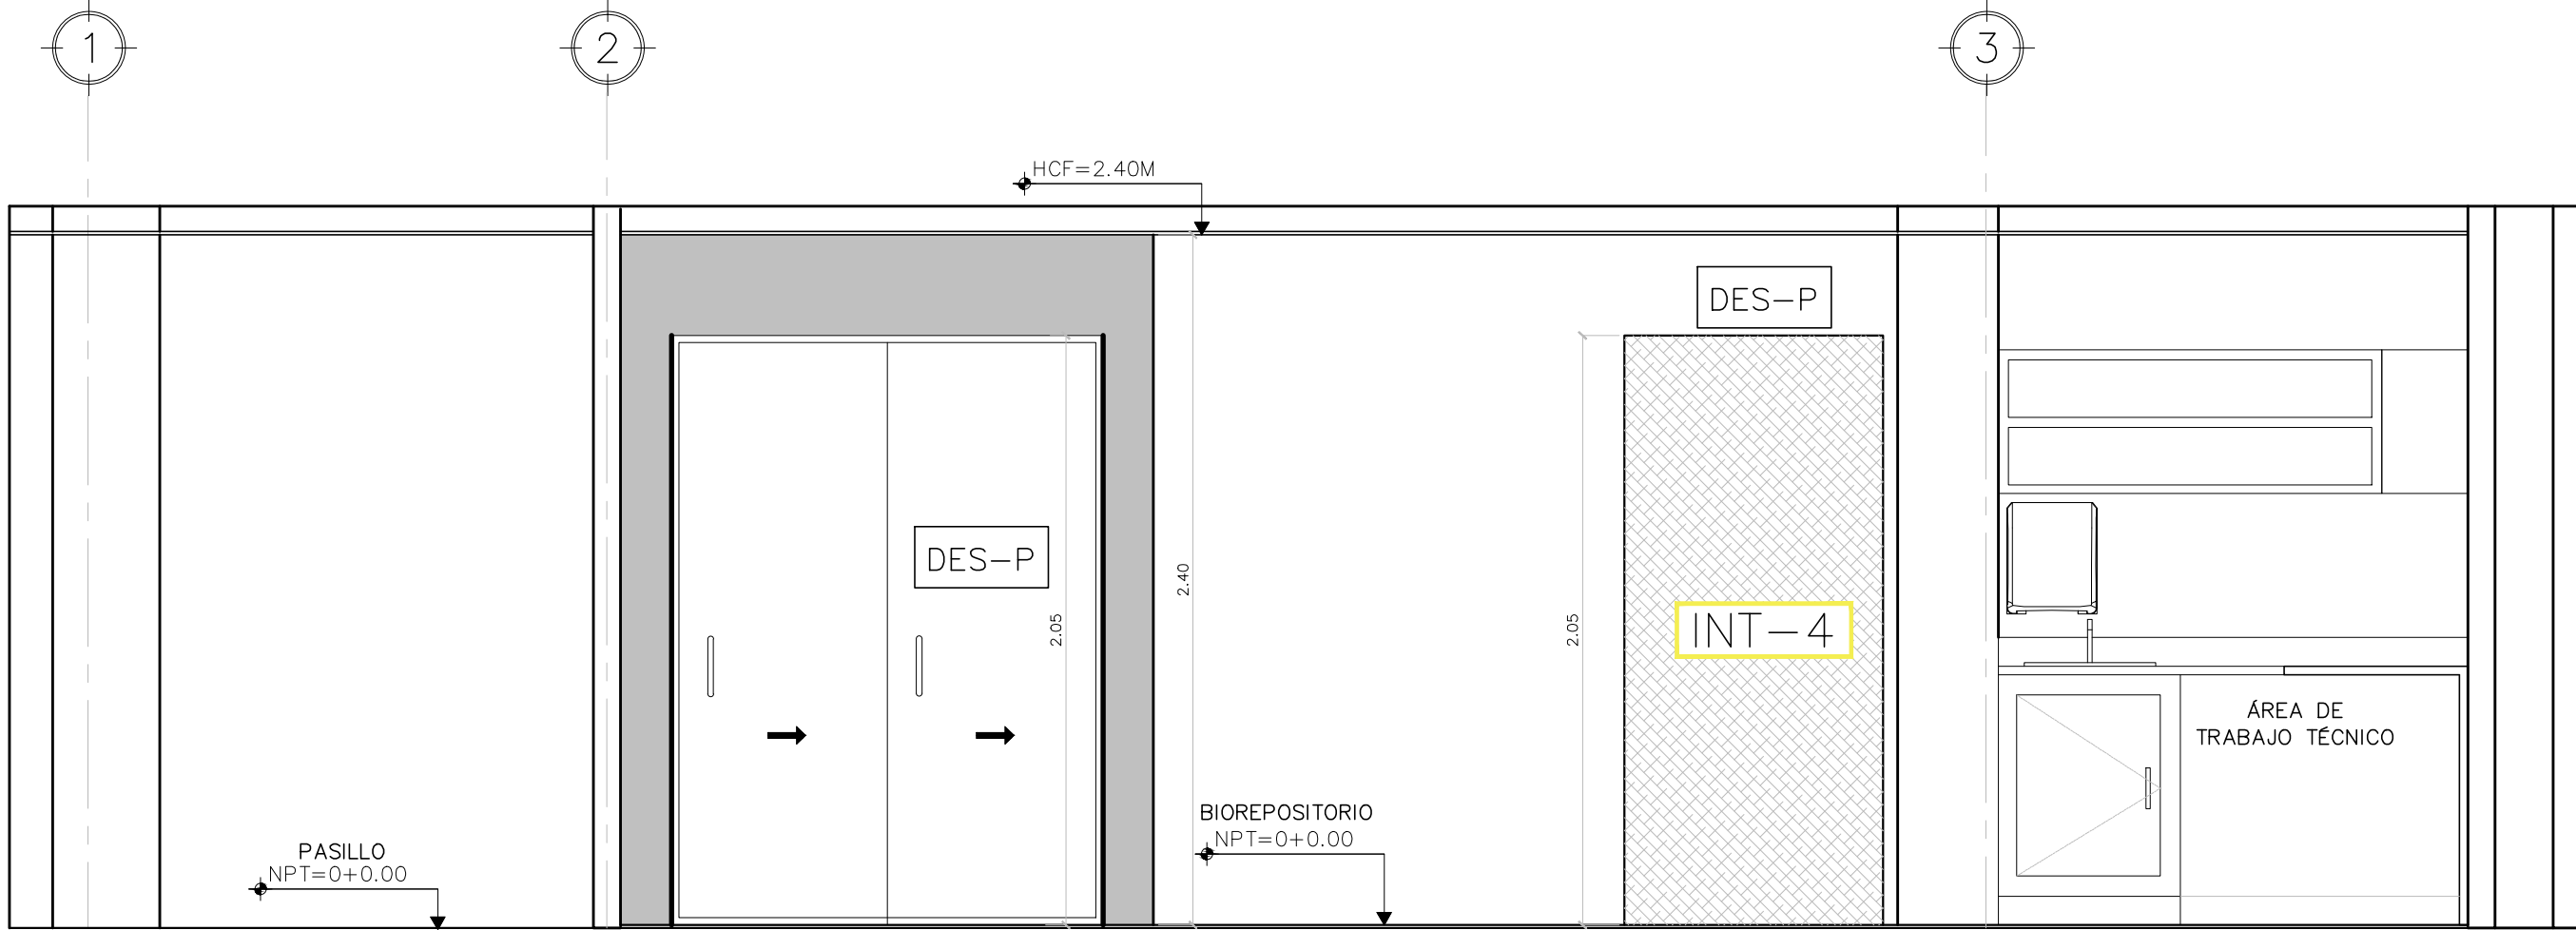

SECCIÓN DE INTERVENCIONES A-A  
BIOREPOSITORIO  
Esc 1:25

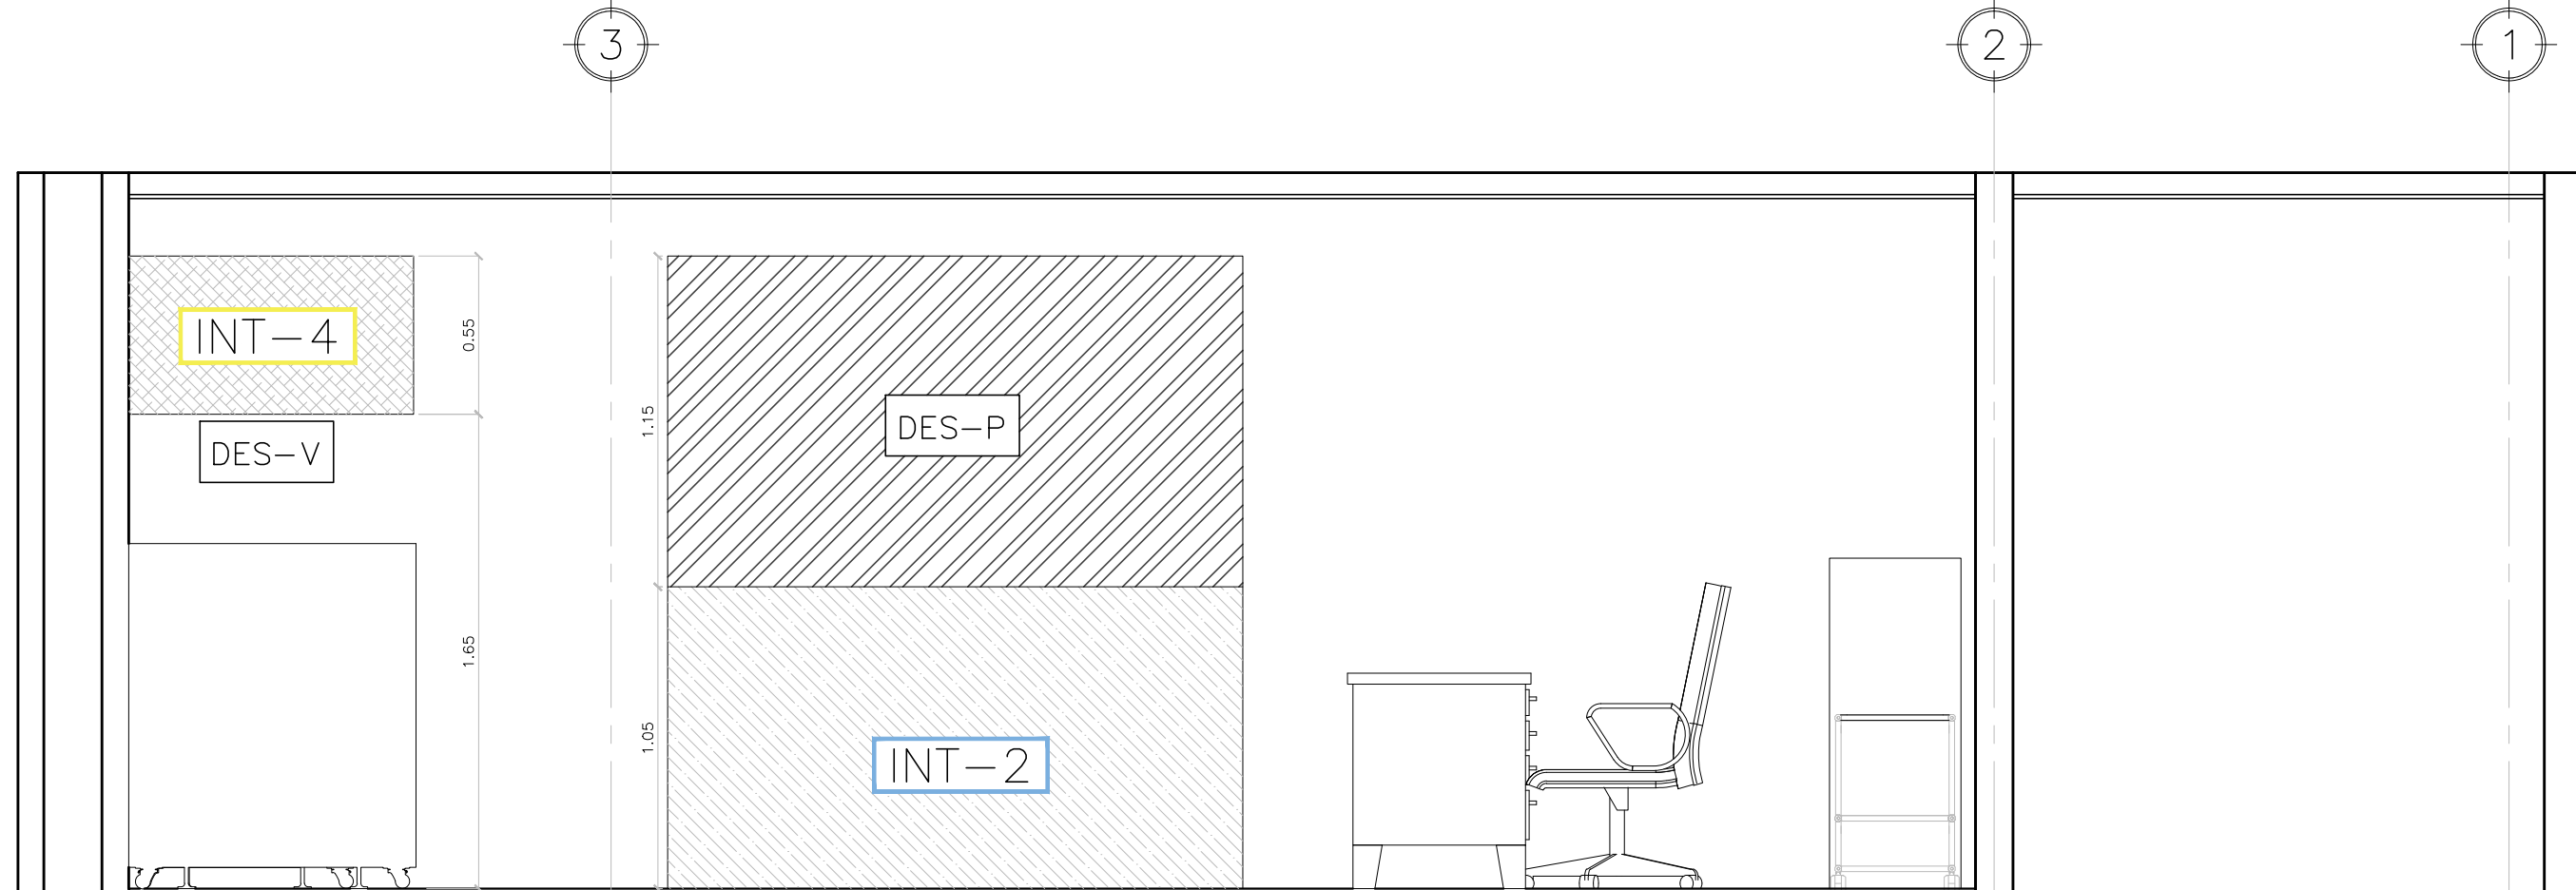


SECCIÓN DE INTERVENCIONES B-B  
BIOREPOSITORIO  
Esc 1:25

CUADRO DE INTERVENCIONES	
CLAVE	DESCRIPCIÓN
INT-1	SUMINISTRO E INSTALACIÓN DE CIELO FALSO, INCLUYE LUMINARIAS. VER PLANO DE ACABADOS Y PLANOS ELECTRICOS.
INT-2	SUMINISTRO E INSTALACIÓN DE PUERTA. VER PLANO DE ACABADOS Y DETALLE.
INT-3	SUMINISTRO E INSTALACIÓN DE PISO DE VINIL SEGUN ESPECIFICACIONES TÉCNICAS Y EN PLANO DE ACABADOS.
INT-4	SELLADO DE HUECO DE PUERTA Y VENTANA CON TABLA CEMENTO. VER PLANO DE ACABADOS.
INT-5	SUMINISTRO E INSTALACION DE PAREDE LIVIANA.
INT-6	INSTALACIÓN DE VINIL EXISTENTE, CON AJUSTE DE MEDIDAS SEGUN NUEVA PUERTA DE ACCESO.
OTRAS OBRAS A REALIZAR	SUMINISTRO Y APLICACIÓN DE PINTURA SOBRE TODAS LAS SUPERFICIES DE PAREDES EXISTENTES, CON DOS MANOS (MÍNIMO) PRIMERA CALIDAD, TIPO A DEFINIR EN PLANO DE ACABADOS, COLORES A DEFINIR.

CUADRO DE DESMONTAJES Y DEMOLICION	
DES-P	DESMONTAJE DE PUERTA
DES-V	DESMONTAJE DE VENTANA
DES-S	DESMONTAJE DE ARTEFACTOS SANITARIOS
	DESMONTAJE DE DIVISIÓN LIVIANA
	DESMONTAJE DE LUMINARIAS DE PARED EXISTENTES
	LIMPIEZA, REMOCIÓN DE PINTURA Y PREPARACIÓN DE PARED PARA ACABADO FINAL
	DEMOLICION DE ENCHAPE Y REPELLO. (REVISAR LAS ALTURAS EN CAMPO)
	APERTURA DE HUECO DE PUERTA EN DIVISIÓN LIVIANA, INCLUYE REFORZAMIENTO PERIMETRAL PARA INSTALACIÓN DE PUERTA.
	DESMONTAJE DE VINIL EXISTENTE, TOMANDO LAS MEDIDAS NECESARIAS PARA MANTENERLO EN ÓPTIMAS CONDICIONES, DURANTE EL DESMONTAJE Y RESGUARDO DEL MISMO DURANTE EL PROYECTO.
NOTA: TODAS LAS MEDIDAS MOSTRADAS EN LOS PLANOS DE SITUACIÓN EXISTENTE, SE DEBERÁN CORROBORAR EN CAMPO, ANTES DE LA EJECUCIÓN DE LAS OBRAS.	



 GOBIERNO DE EL SALVADOR	REPUBLICA DE EL SALVADOR MINISTERIO DE SALUD UNIDAD DE GESTIÓN DE PROGRAMA PROSINT		
	MINISTERIO DE SALUD		
PROYECTO: ADECUACIÓN DE ESPACIO PARA LA IMPLEMENTACIÓN DE BIOREPOSITORIO DEL INS			
CONCURSO No:			
DIRECCIÓN: URBANIZACION LOMAS DE ALTAMIRA Y BOULEVARD ALTAMIRA, AVENIDA REPÚBLICA DE ECUADOR #33, DISTRITO DE SAN SALVADOR, MUNICIPIO DE SAN SALVADOR CENTRO.			
CONTENIDO: PLANTA Y SECCIONES DE INTERVENCIONES			
DISEÑO ARQUITECTONICO: UGPPI/MINSAL		DISEÑO ESTRUCTURAL: UGPPI/MINSAL	
DISEÑO ELECTRICO: UGPPI/MINSAL		DISEÑO HIDRAULICO: UGPPI/MINSAL	
REVISO Y APROBO:		ESCALA: INDICADAS	FECHA: JULIO 2025
AREA DE INTERVENCIÓN: 27.19 m <sup>2</sup>		HOJA No.: A-06	CORRELATIVO: 07 /18