


PLANO DE INSTALACIONES ELÉCTRICAS DE TOMACORRIENTES
BIOREPOSITORIO
Esc 1:25

CUADRO DE SÍMBOLOS ELÉCTRICOS	
SÍMBOLO	DESCRIPCIÓN
	TOMACORRIENTE DOBLE 120V 15A
	TOMACORRIENTE SENCILLO 208V 15A NEMA 6-15R
	CANALIZADO Y ALAMBRADO ENTRE CIRCUITO DE LUCES Y TOMAS
	TABLERO ELÉCTRICO
	NÚMERO DE CIRCUITO
	ACOMETIDA A CIRCUITO DE LUCES Y TOMAS POLARIZADOS.
NOTA: EL ALIMENTADOR PARA TOMACORRIENTES SERÁ CON 2#12 THHN +1#12. LOS RAMALES SE HARÁN CON 2#12 THHN +1#12 EN TUBERÍA EMT DE 1/2" Y CUANDO SEA ENEBIDO SERÁ CON PVC ELÉCTRICO DE 1/2.	

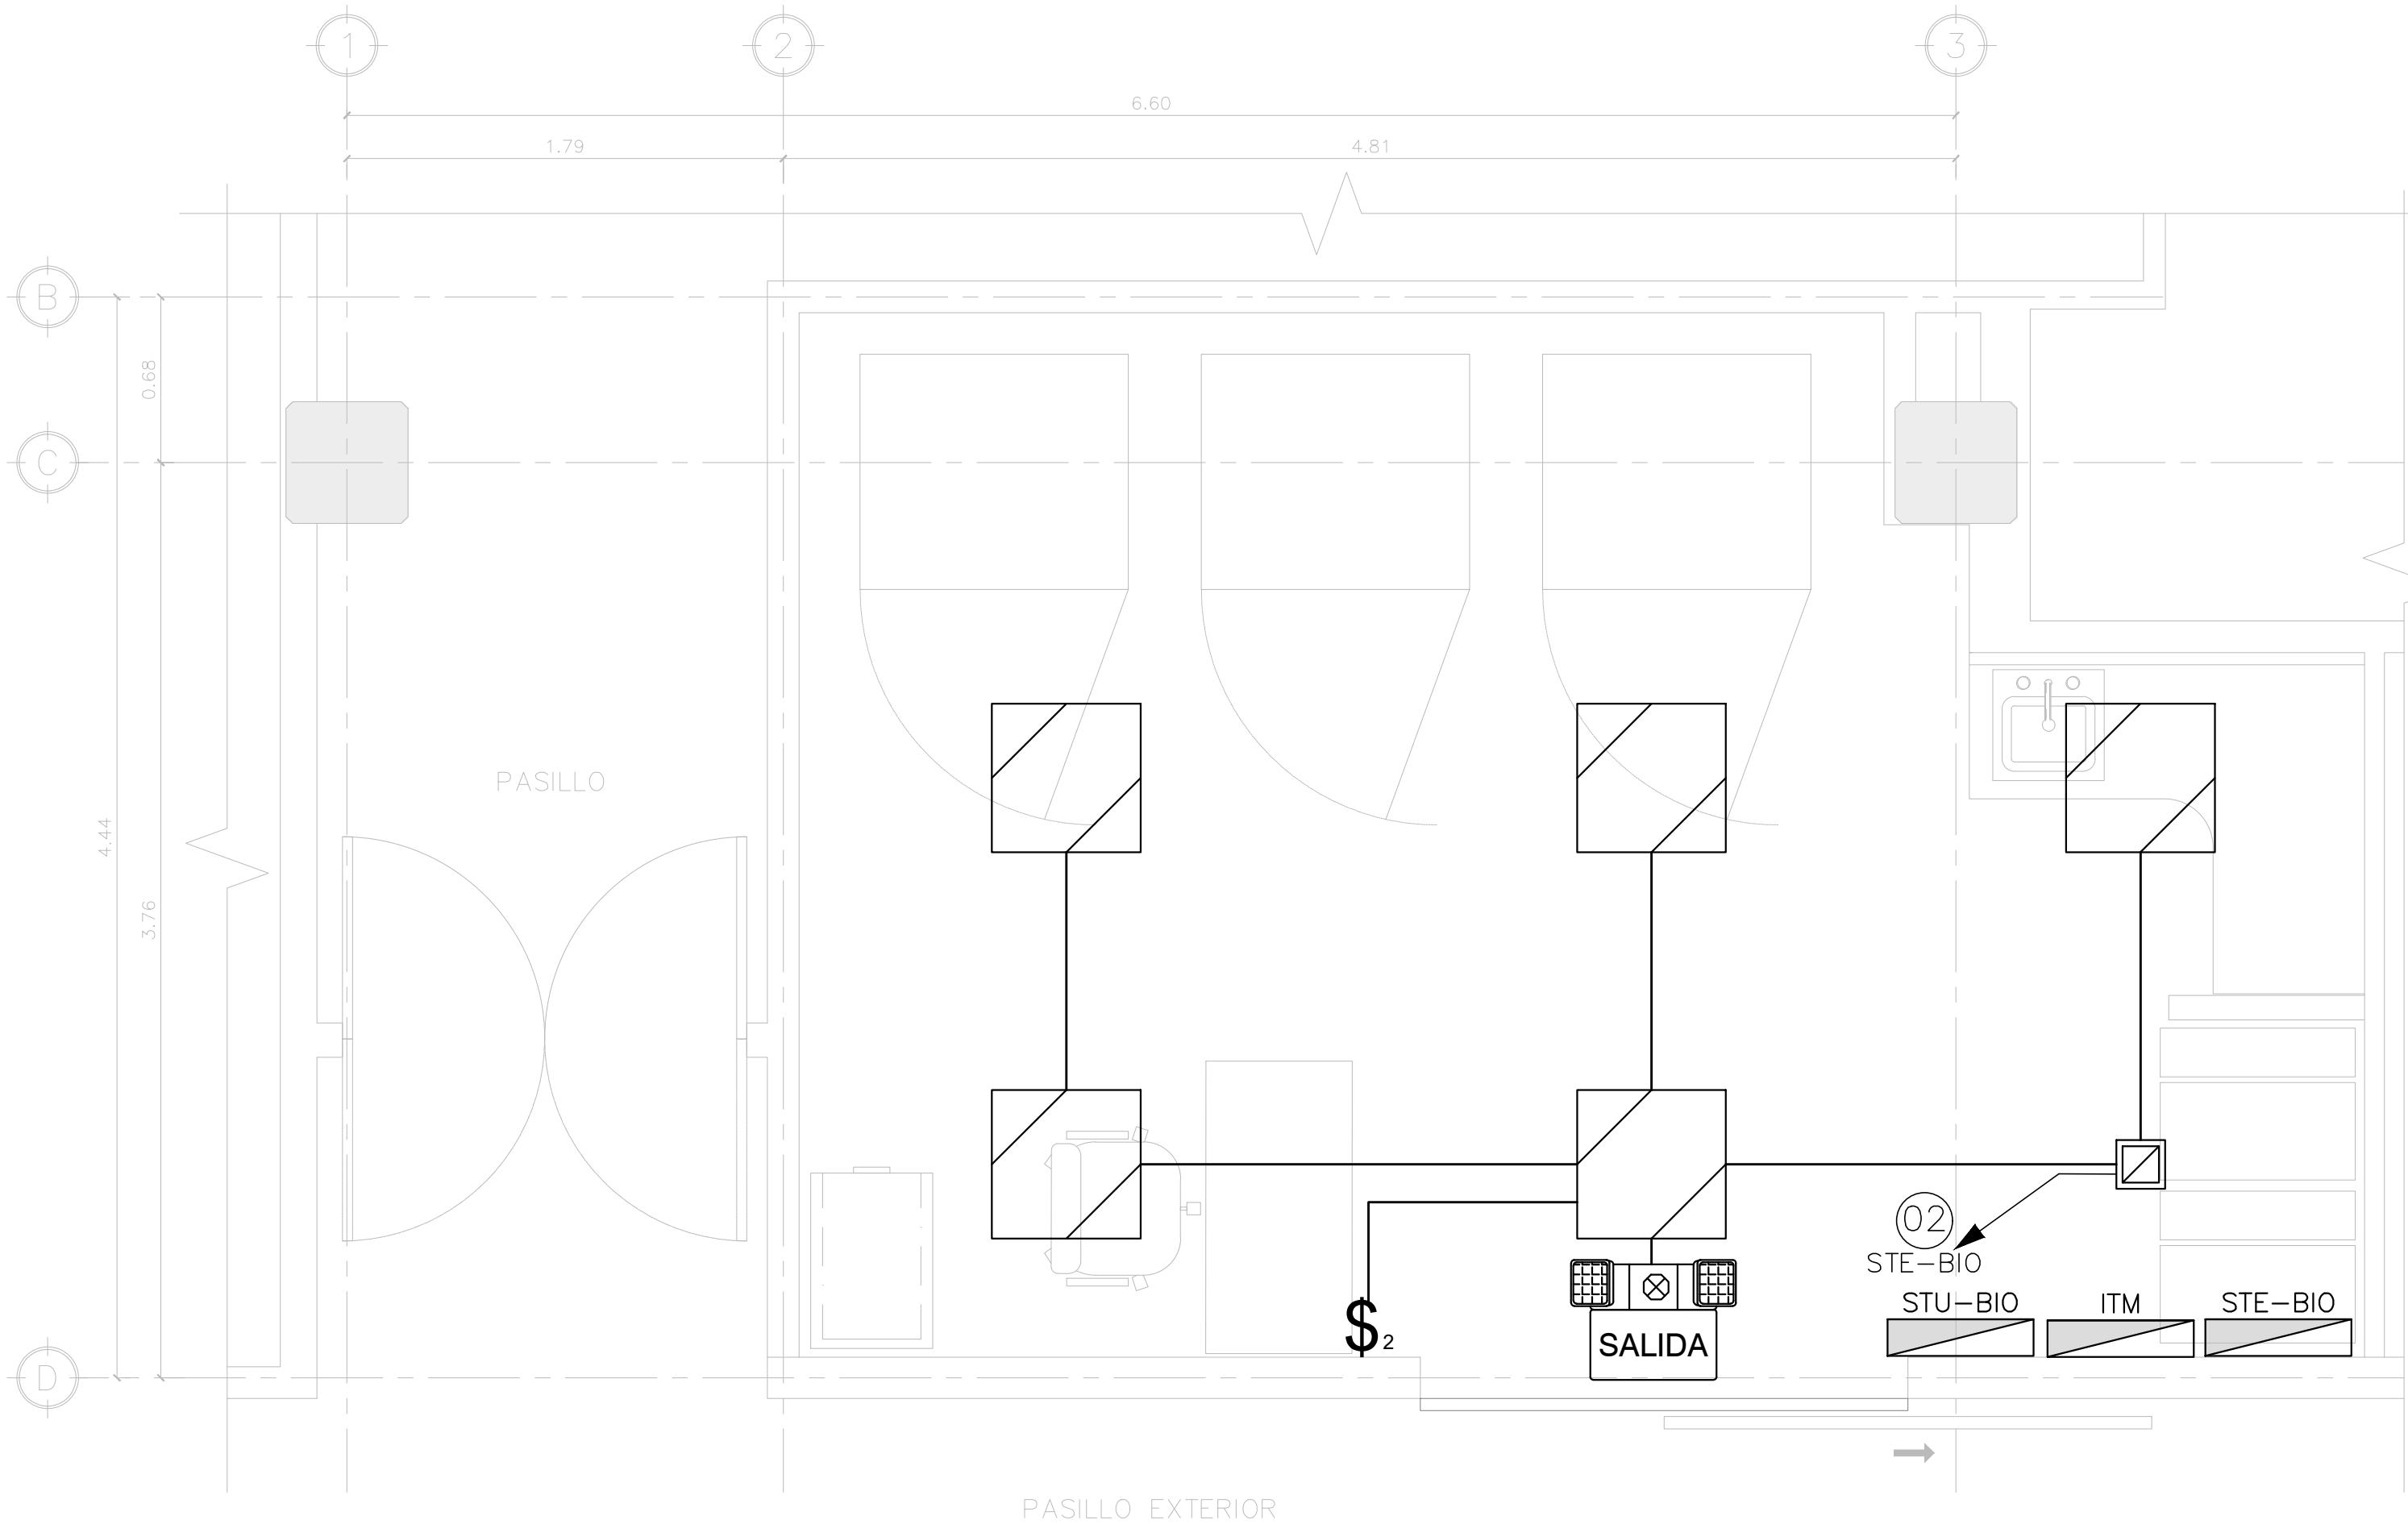

PLANO DE INSTALACIONES ELÉCTRICAS DE LUMINARIAS
BIOREPOSITORIO
Esc 1:25

CUADRO DE SIMBOLOGIA DE LUMINARIAS		
SIMBOLOGIA		DESCRIPCIÓN
CÓDIGO	EMERGENCIA	
—		TABLERO ELÉCTRICO
L1		PANEL LED DE EMPOTRAR EN CIELO FALSO, 2'x2' PIES, 40w, 3200LM, 100~277v, 6000k, ACABADO BLANCO.
L2		PANEL LED CUADRADO DE EMPOTRAR EN CIELO FALSO, 8", 18w, 1300LM, 100~277v, 6000k, ACABADO BLANCO.
L3		ROTULO DE SALIDA ILUMINADO CON RESPALDO DE BATERIA DE 90 MINUTOS, LETRAS COLOR VERDE, FONDO BLANCO, CON DOS REFLECTORES DE EMERGENCIA 2X5W UL LISTED.
		INTERRUPTOR 15A 120A DOBLE.

NOTA:
EL ALIMENTADOR PARA LUMINARIAS SERÁ CON 2#14 THHN +1#14.



GOBIERNO DE EL SALVADOR

REPUBLICA DE EL SALVADOR

MINISTERIO DE SALUD

UNIDAD DE GESTIÓN DE PROGRAMA PROSINT

PROYECTO:
ADECUACIÓN DE ESPACIO PARA LA IMPLEMENTACIÓN DE BIOREPOSITORIO DEL INS

CONCURSO No:

DIRECCIÓN:
URBANIZACION LOMAS DE ALTAMIRA Y BOULEVARD ALTAMIRA, AVENIDA REPÚBLICA DE ECUADOR #33, DISTRITO DE SAN SALVADOR, MUNICIPIO DE SAN SALVADOR CENTRO.

CONTENIDO:
INSTALACIONES ELECTRICAS - PLANTA DE TOMACORRIENTES - PLANTA DE LUMINARIAS

DISEÑO ARQUITECTONICO:
UGPPI/MINSAL

DISEÑO ESTRUCTURAL:
UGPPI/MINSAL

DISEÑO ELECTRICO:
UGPPI/MINSAL

DISEÑO HIDRAULICO:
UGPPI/MINSAL

REVISO Y APROBO:

ESCALA:
INDICADAS

FECHA:
JULIO 2025

AREA DE INTERVENCIÓN:
27.19 m²

HOJA No.:
IE-02

CORRELATIVO:
13 /18