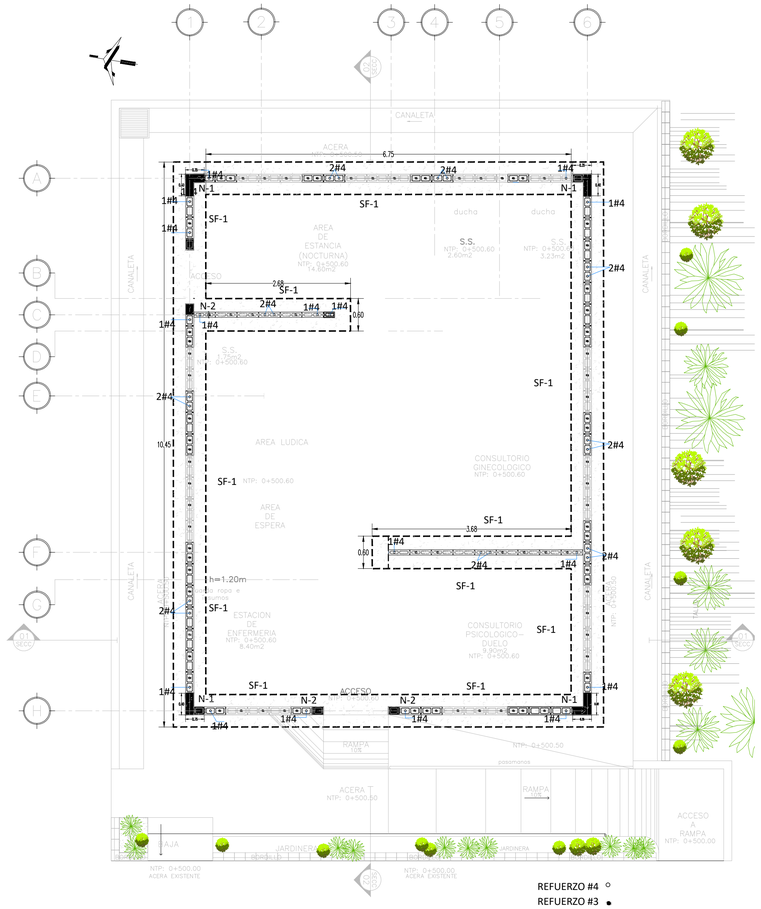


PLANTA DE FUNDACIONES


Esc 1:50

REFUERZO #4 ○

REFUERZO #3 ●


DETALLE SF-1

ESC. 1:12.5

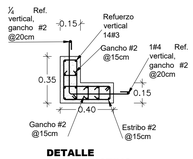


DETALLE CONSTRUCTIVO NERVIO N-1

ESCALA 1:20

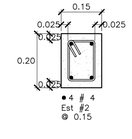


Esc. 1:10

DETALLE CONSTRUCTIVO NERVIO N-2

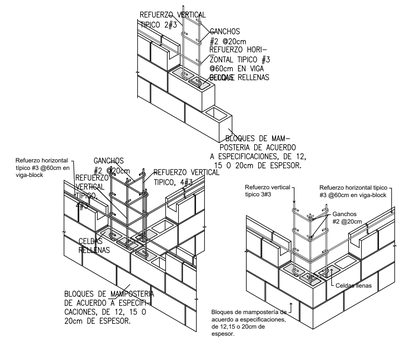


DETALLE TIPO DE UNIONES

ESCALA 1:20

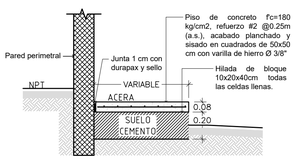


DETALLE DE ACERA

ESCALA 1:20

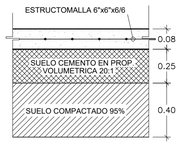


DETALLE LOSA DE PISO

ESCALA 1:20

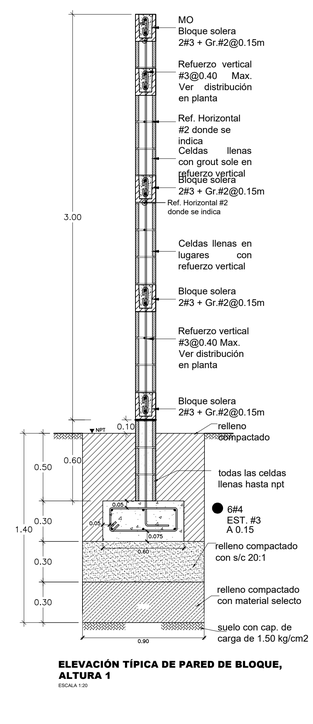


ELEVACIÓN TÍPICA DE PARED DE BLOQUE, ALTURA 1

ESCALA 1:20

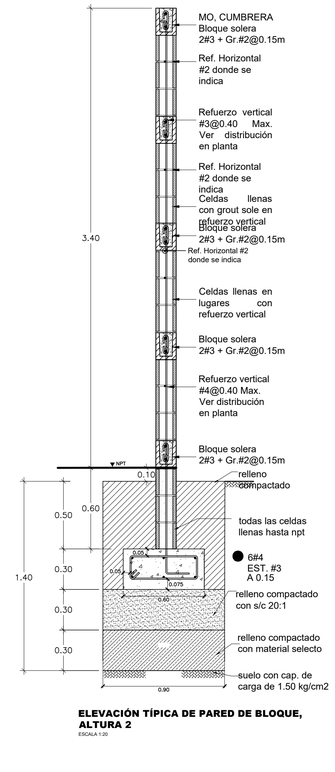


ELEVACIÓN TÍPICA DE PARED DE BLOQUE, ALTURA 2


ESCALA 1:20

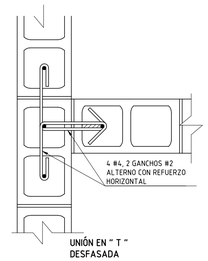


UNIÓN EN " T " DESFASADA

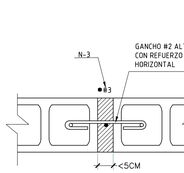

LLENO PARA MODULACIÓN

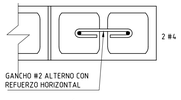


TERMINACIÓN DE PARED

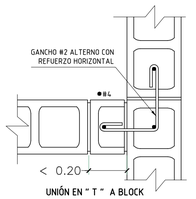


UNIÓN EN " T " A BLOCK CORTADO




TERMINAL DE PARED

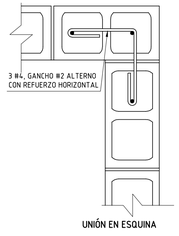

UNIÓN EN ESQUINA

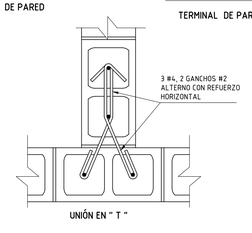

UNIÓN EN " T "

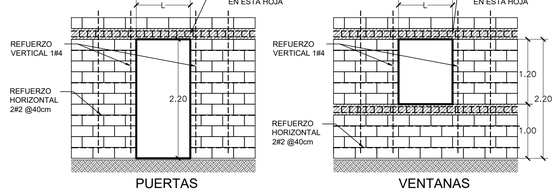

DETALLE TÍPICO DE CARGADEROS Y REPISAS EN PAREDES DE MAMPOSTERÍA DE BLOQUE DE CONCRETO


ESCALA 1:50

FIGURA 4

DETALLE TIPICO DE ANCLAJES EN PAREDES

ESC 1:10

ESQUEMA DE UBICACIÓN
SIN ESCALA

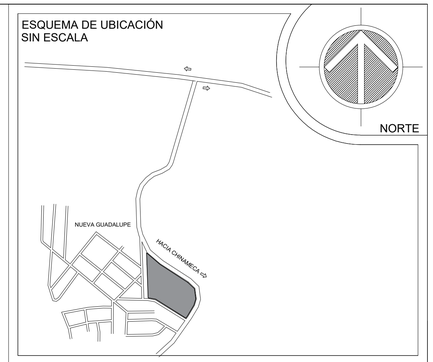

MINISTERIO DE SALUD
GOBIERNO DE EL SALVADOR

REPÚBLICA DE EL SALVADOR
MINISTERIO DE SALUD
UNIDAD DE GESTIÓN DE PROGRAMAS Y PROYECTOS DE INVERSIÓN

PROYECTO:
CONSTRUCCION DE UNIDAD INSTITUCIONAL DE ATENCION ESPECIALIZADA PARA LA MUJER EN HOSPITAL NACIONAL DE NUEVA GUADALUPE, SAN MIGUEL

CONCURSO No:

DIRECCIÓN:
Barrio San Luis , Final Avenida Principal,Nueva Guadalupe, San Miguel

CONTENIDO:
PLANO ESTRUCTURAL DE FUNDACIONES

DISEÑO ARQUITECTÓNICO:	DISEÑO ESTRUCTURAL:
UGPPI/ MINSAL	UGPPI/ MINSAL
DISEÑO ELÉCTRICO:	DISEÑO HIDRÁULICO:
UGPPI/ MINSAL	UGPPI/ MINSAL

REVISÓ Y APROBÓ:	ESCALA:	FECHA:
UGPPI/ MINSAL	INDICADA	JULIO 2026

AREA TOTAL	AREA CONSTRUIDA	HOJA No.:	CORRELATIVO:
		ES-03	14 /25