

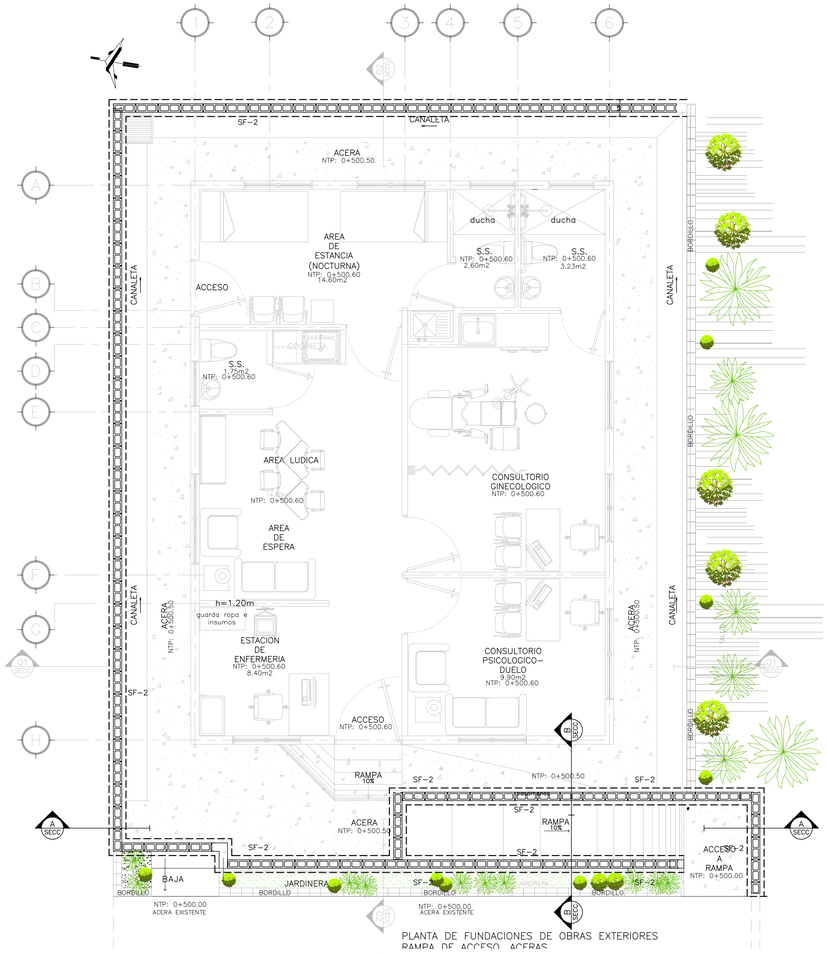


PLANTA DE FUNDACIONES DE OBRAS EXTERIORES
RAMPA DE ACCESO, ACERAS

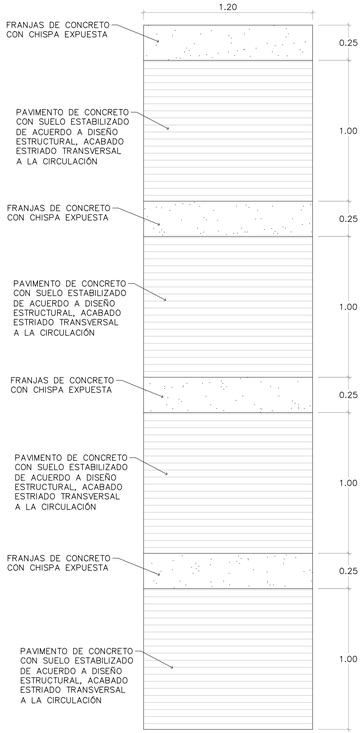


DETALLE DE MATERIALES DE RAMPA

Esc 1:20

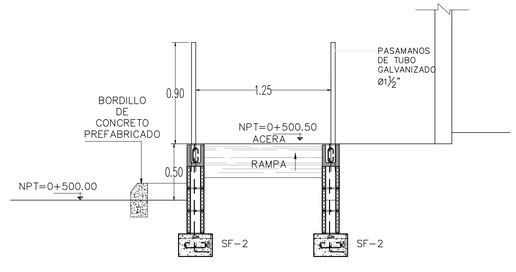


SECCIÓN TRANSVERSAL DE RAMPA B-B
ESC. 1:25


SECCION 1-1
UIAEM
Esc 1:50

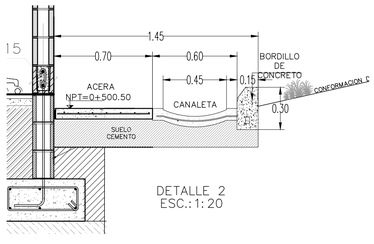


DETALLE 2
ESC.: 1: 20

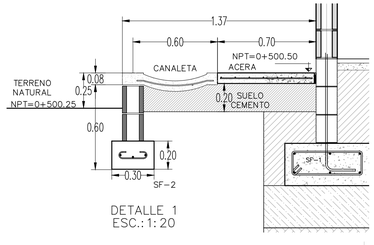

DETALLE 1
ESC.: 1: 20

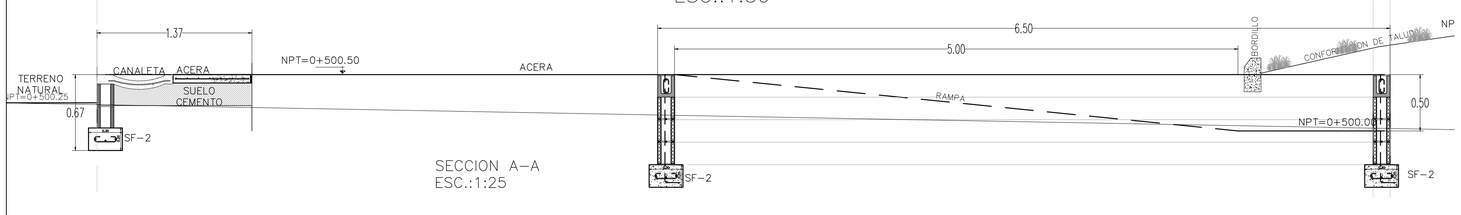


SECCION A-A
ESC.:1:25

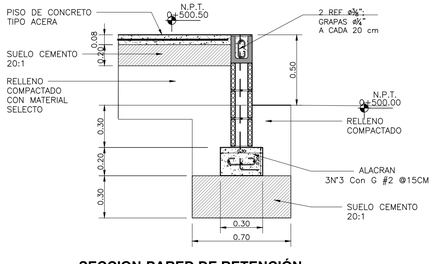

SECCION-PARED DE RETENCIÓN DE PAMPA ESC.1:20
(DETALLE TIPICO)

NOTA:
EL MURO SE MODULARÁ DEJANDO UNA JUNTA DE e=1cm CADA TRES METROS

ESQUEMA DE UBICACIÓN
SIN ESCALA

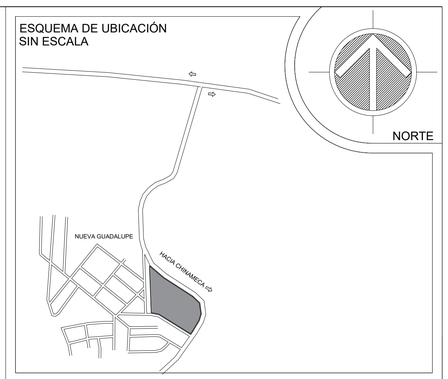

GOBIERNO DE EL SALVADOR
MINISTERIO DE SALUD

REPÚBLICA DE EL SALVADOR
MINISTERIO DE SALUD
UNIDAD DE GESTIÓN DE PROGRAMAS Y PROYECTOS DE INVERSIÓN

PROYECTO:
CONSTRUCCION DE UNIDAD INSTITUCIONAL DE ATENCION ESPECIALIZADA PARA LA MUJER EN HOSPITAL NACIONAL DE NUEVA GUADALUPE, SAN MIGUEL

CONCURSO No:

DIRECCIÓN:
Barrio San Luis , Final Avenida Principal,Nueva Guadalupe, San Miguel

CONTENIDO:
PLANTA ESTRUCTURAL DE RAMPA Y OBRA EXTERIOR

DISEÑO ARQUITECTÓNICO:	DISEÑO ESTRUCTURAL:
UGPPI/ MINSAL	UGPPI/ MINSAL
DISEÑO ELÉCTRICO:	**DISEÑO HIDRÁULICO:**
UGPPI/ MINSAL	UGPPI/ MINSAL

REVISÓ Y APROBÓ:	ESCALA:	FECHA:
UGPPI/ MINSAL	I N D I C A D A	JULIO 2026

AREA TOTAL	AREA CONSTRUIDA	HOJA No.:	CORRELATIVO:
		ES-05	16 /25