

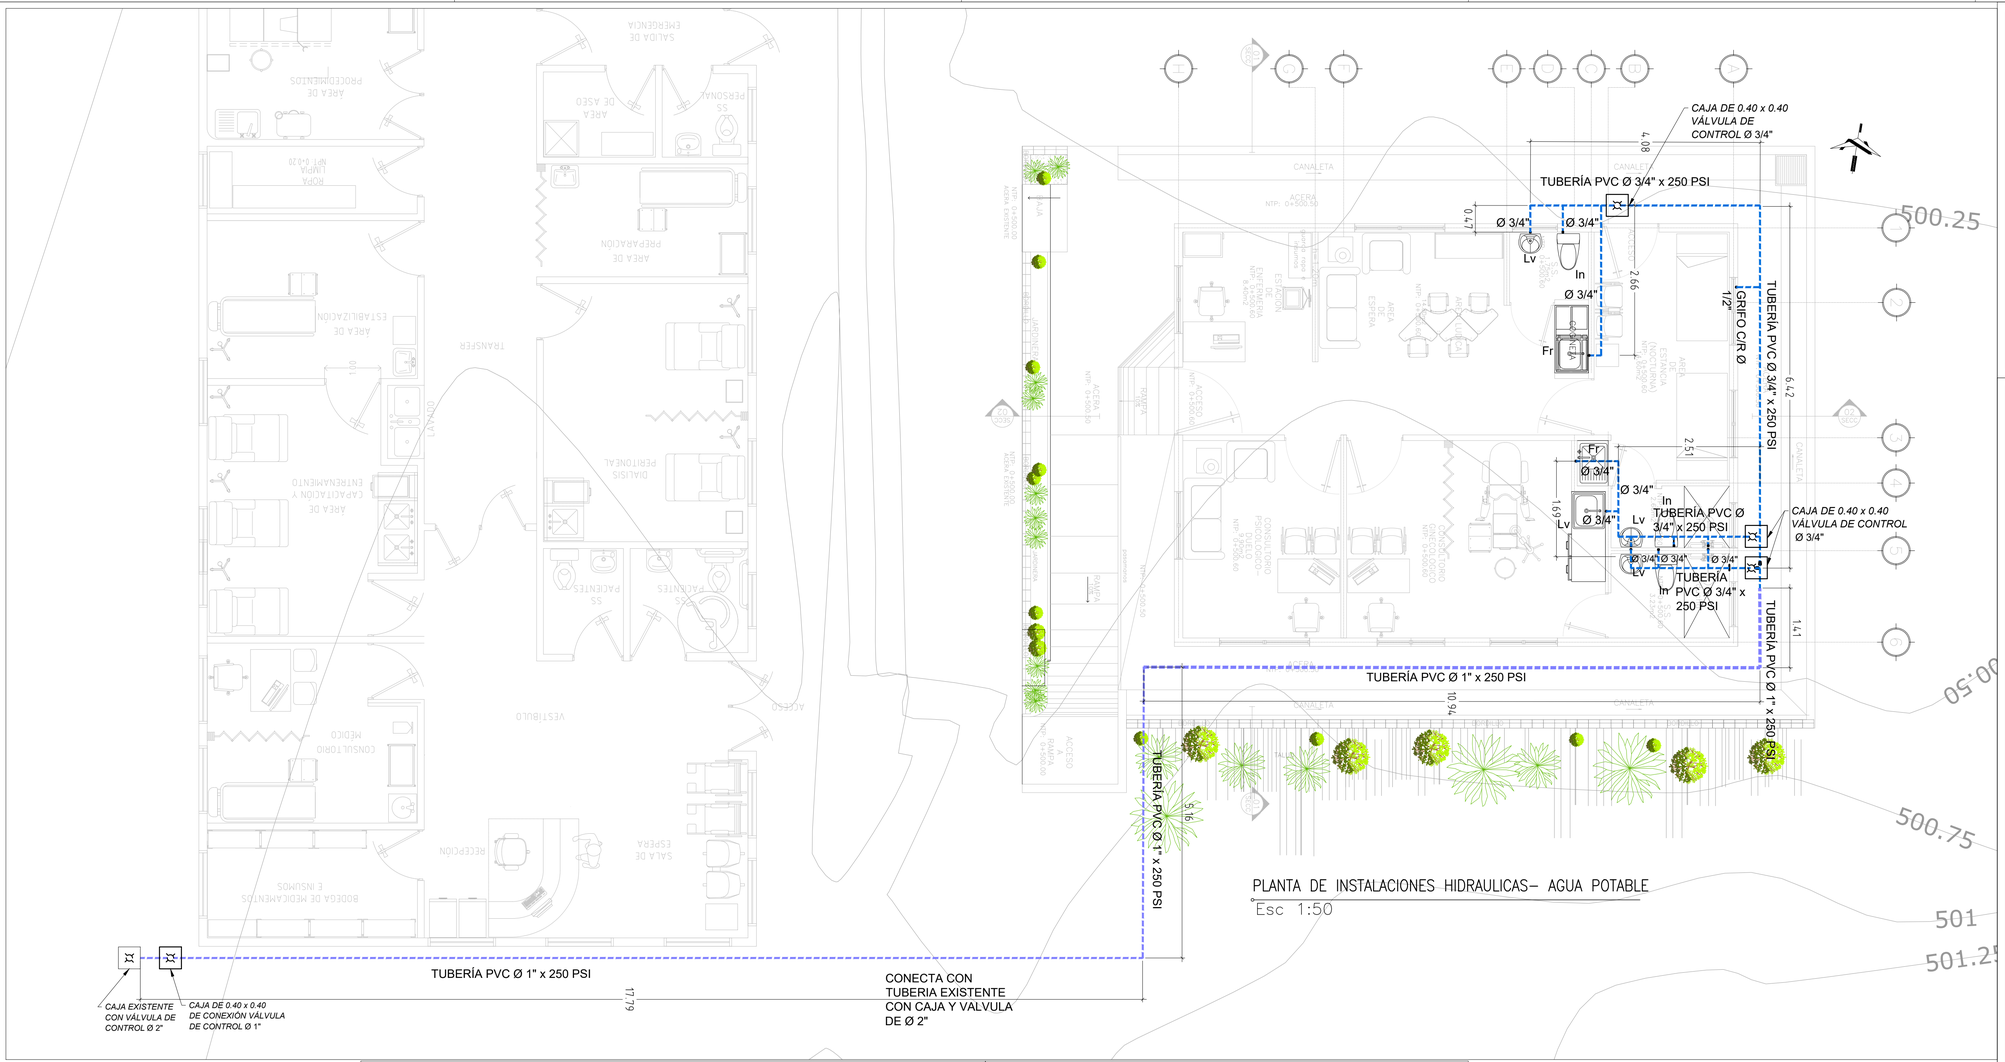


PLANTA DE INSTALACIONES HIDRAULICAS– AGUA POTABLE


Esc 1:50

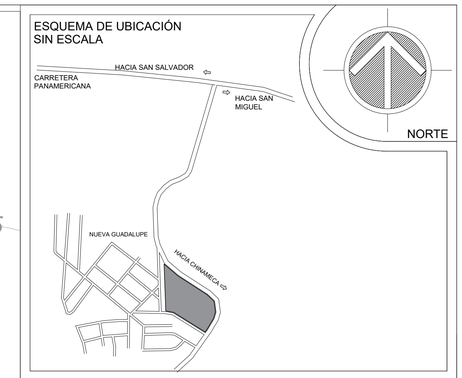

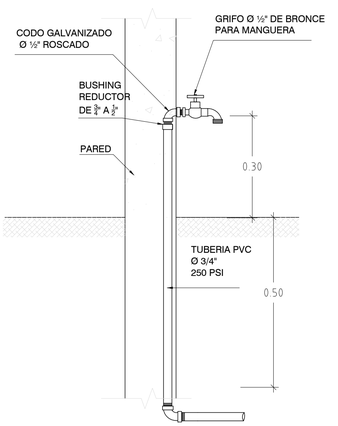


DETALLE TIPO DE INSTALACIÓN DE GRIFOS Ø1/2" C/ROSCA P/JARDINES

SIN ESCALA

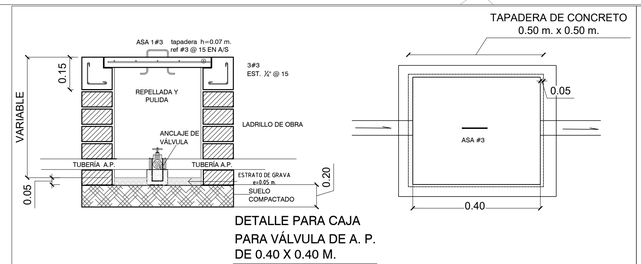


DETALLE PARA CAJA
PARA VÁLVULA DE A. P.
DE 0.40 X 0.40 M.

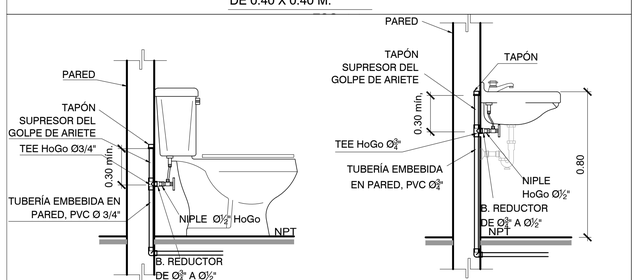

DETALLE DE SUPRESOR DE GOLPE DE ARIETE EN ARTEFACTOS

SIN ESCALA

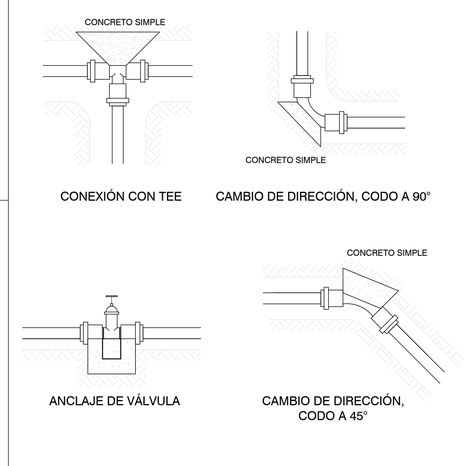

CUADRO DE SIMBOLOS HIDRÁULICOS AGUA POTABLE	
	TUBERIA DE AGUA POTABLE PVC Ø 3/4" x 250 PSI TUBERIA DE AGUA POTABLE PVC Ø 1" x 250 PSI
	REDUCTOR
	VALVULA TIPO BOLA
	VALVULA CHECK
	VALVULA DE CONTROL EN CAJA
	VALVULA DE CONTROL
	ALIMENTACION A ARTEFACTO
	GRIFO PARA MANGUERA
	CAJA DE MAMPOSTERIA DE OBRA PARA VALVULAS CON TAPADERA, DIMENSIONES INTERNAS DE 0.40x0.40m
	VALVULA DE ANGULO
In	INODORO CON TANQUE
Lv	LAVABO
Fr.	FREGADERO

NOTA:
– TODA LA TUBERIA DE AGUA POTABLE SERÁ DE PVC.
– DEBERA INSTALARSE VALVULA DE CONTROL EN TODOS LOS ARTEFACTOS SANITARIOS.

GOBIERNO DE EL SALVADOR
MINISTERIO DE SALUD

REPÚBLICA DE EL SALVADOR
MINISTERIO DE SALUD
UNIDAD DE GESTIÓN DE PROGRAMAS Y PROYECTOS DE INVERSIÓN

PROYECTO:
CONSTRUCCION DE UNIDAD INSTITUCIONAL DE ATENCION ESPECIALIZADA PARA LA MUJER EN HOSPITAL NACIONAL DE NUEVA GUADALUPE, SAN MIGUEL

CONCURSO No:

DIRECCIÓN:
Barrio San Luis , Final Avenida Principal,Nueva Guadalupe, San Miguel

CONTENIDO:
PLANO DEINSTALACIONES HIDRAULICAS
-AGUA POTABLE

DISEÑO ARQUITECTÓNICO:	DISEÑO ESTRUCTURAL:
UGPPI/ MINSAL	UGPPI/ MINSAL
DISEÑO ELÉCTRICO:	DISEÑO HIDRÁULICO:
UGPPI/ MINSAL	UGPPI/ MINSAL
REVISÓ Y APROBÓ:	ESCALA: / FECHA:
UGPPI/ MINSAL	INDICADA / JULIO 2026
AREA TOTAL / AREA CONSTRUIDA	HOJA No.: / CORRELATIVO:
	IH-01 / 17/25