


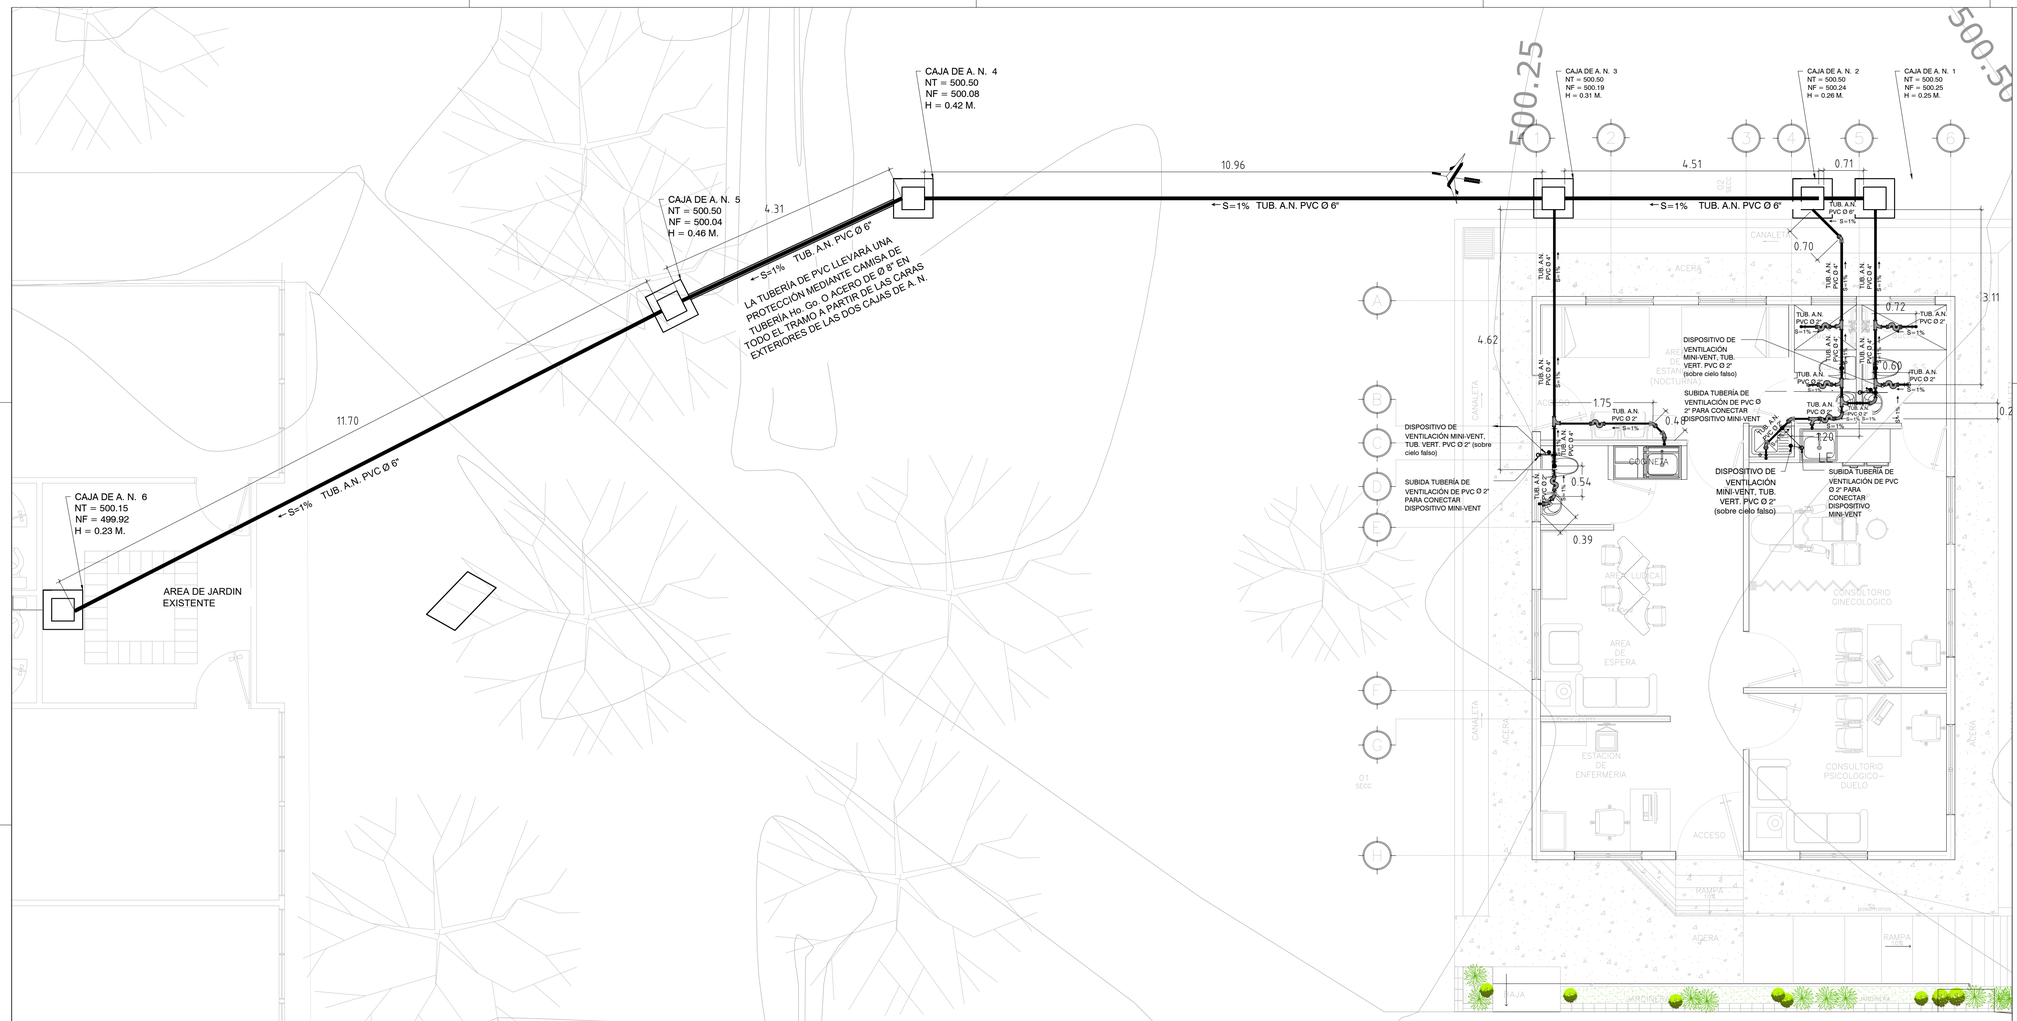


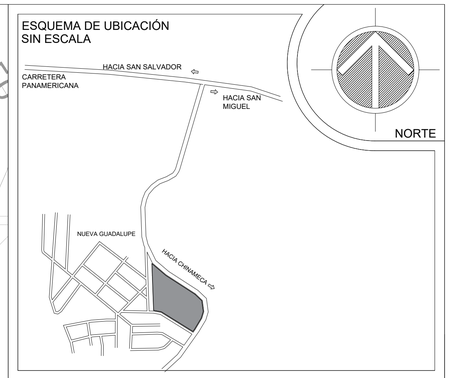

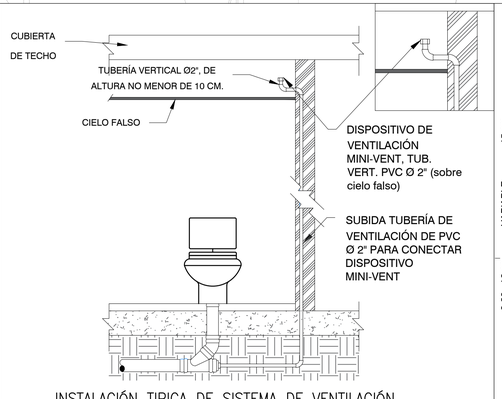


INSTALACIÓN TIPICA DE SISTEMA DE VENTILACIÓN

SIN ESCALA

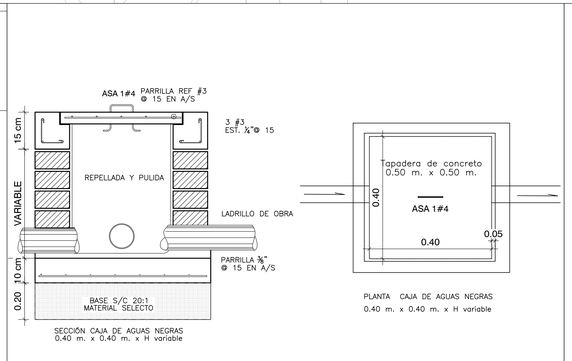

DETALLE DE CAJA DE CONEXION AGUAS NEGRAS

SIN ESC

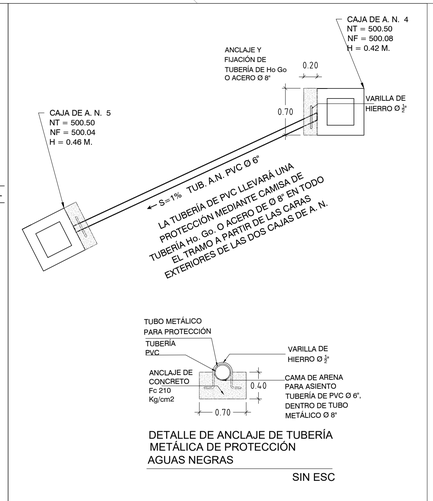

DETALLE DE ANCLAJE DE TUBERÍA METÁLICA DE PROTECCIÓN AGUAS NEGRAS

SIN ESC

SIMBOLOGIA AGUAS NEGRAS

	CODO PARA CONEXION VERTICAL DE ARTEFACTO		CODO DESCARGA A PARED DE ARTEFACTOS.
	YEE 45° HORIZONTAL.		YEE TEE¤ 90° HORIZONTAL.
	YEE REDUCIDA 45° HORIZONTAL	→	DIRECCION DE FLUJO
	SIFON CONTINUACION SIN REGISTRO	LE	LAVAMANOS EMPOTRADO EN MUEBLE
	CURVA 45° HORIZONTAL.	LV	LAVAMANOS
	DRENAJE PISO Y DUCHAS; Y YEE TEE VERT.	FR	LAVABO Y MUEBLE
	REGISTRO EN PISO; Y YEE TEE VERTICAL.	IN	INODOROS UNA PIEZA
	YEE TEE PARA DESCARGA AL PISO, ARTEF.	DU	DUCHA

GOBIERNO DE EL SALVADOR | MINISTERIO DE SALUD

REPÚBLICA DE EL SALVADOR
MINISTERIO DE SALUD
UNIDAD DE GESTIÓN DE PROGRAMAS Y PROYECTOS DE INVERSIÓN

PROYECTO:
CONSTRUCCION DE UNIDAD INSTITUCIONAL DE ATENCION ESPECIALIZADA PARA LA MUJER EN HOSPITAL NACIONAL DE NUEVA GUADALUPE, SAN MIGUEL

CONCURSO No:

DIRECCIÓN:
Barrio San Luis , Final Avenida Principal,Nueva Guadalupe, San Miguel

CONTENIDO:
PLANO DE INSTALACIONES HIDRAULICAS
- AGUAS NEGRAS

DISEÑO ARQUITECTÓNICO:	DISEÑO ESTRUCTURAL:
UGPPI/ MINSAL	UGPPI/ MINSAL
DISEÑO ELÉCTRICO:	**DISEÑO HIDRÁULICO:**
UGPPI/ MINSAL	UGPPI/ MINSAL

REVISÓ Y APROBÓ:	ESCALA:	FECHA:
UGPPI/ MINSAL	INDICADA	JULIO 2026

AREA TOTAL	AREA CONSTRUIDA	HOJA No.:	CORRELATIVO:
		IH-02	18 /25