


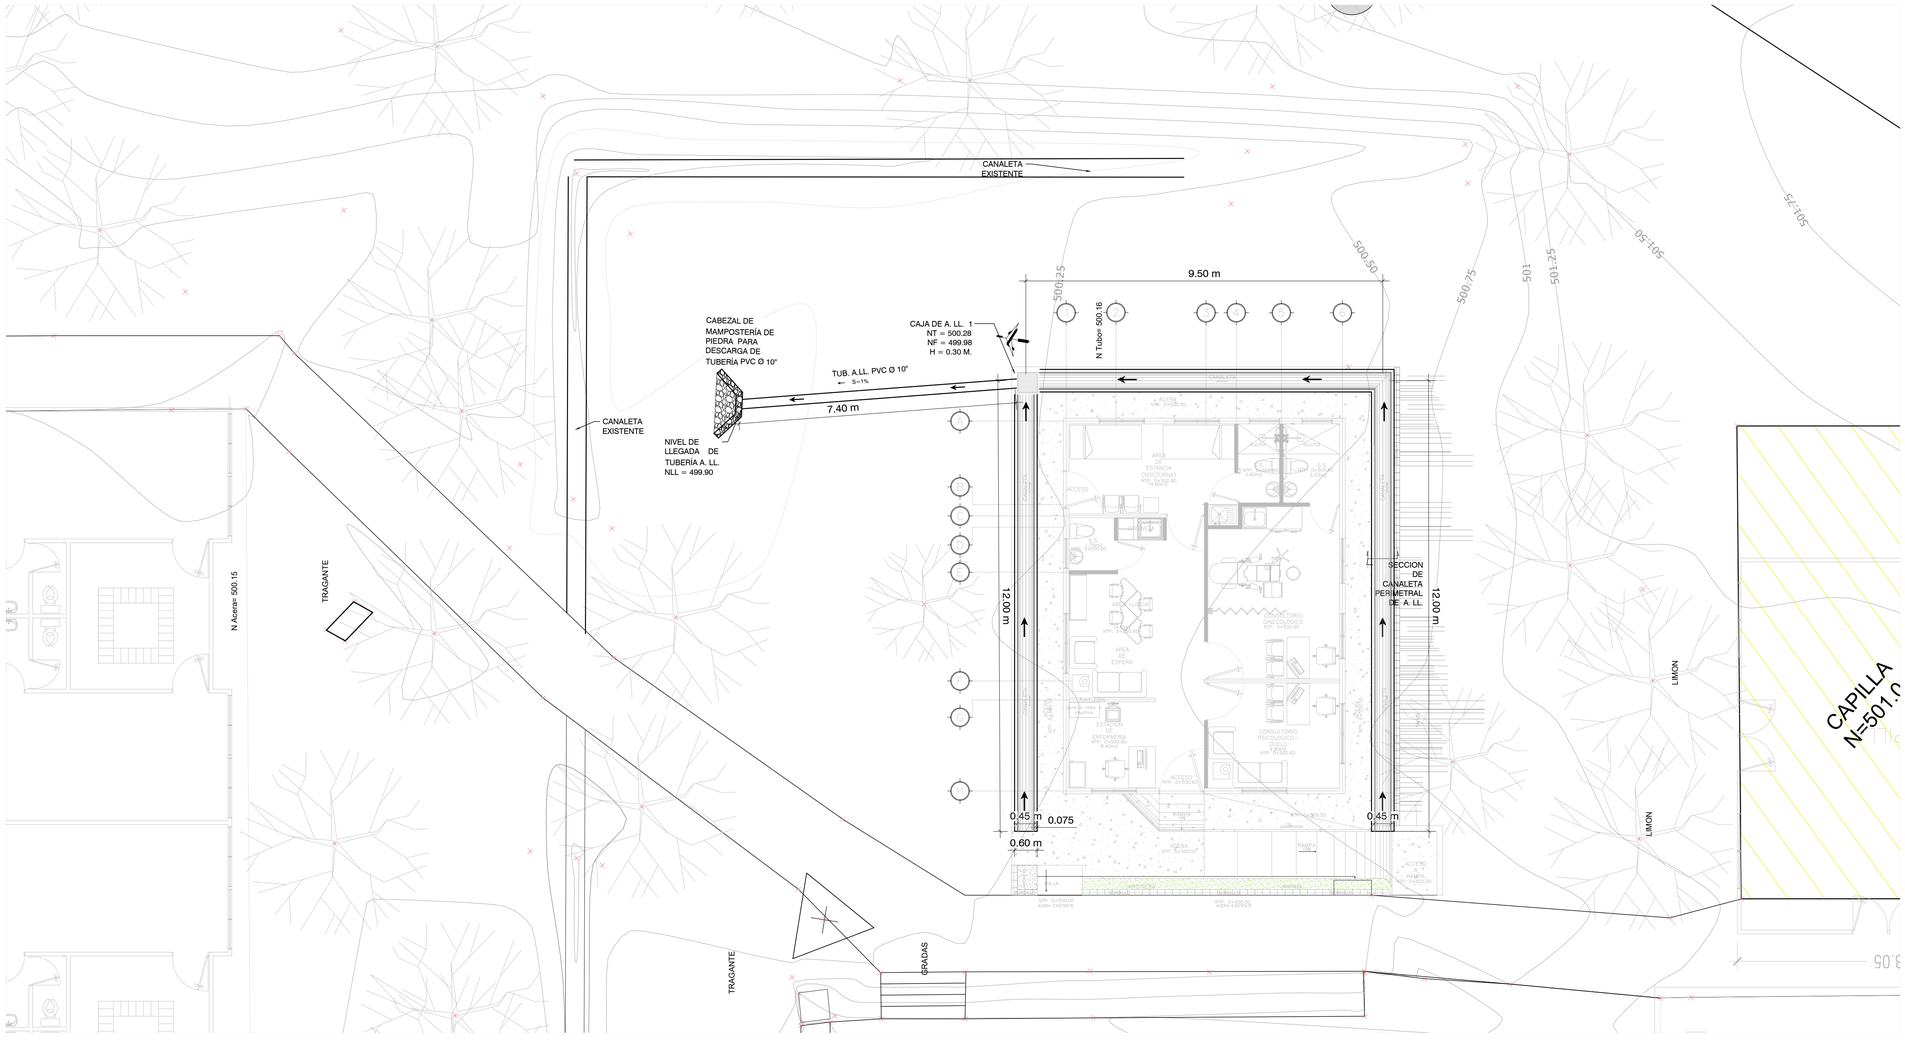


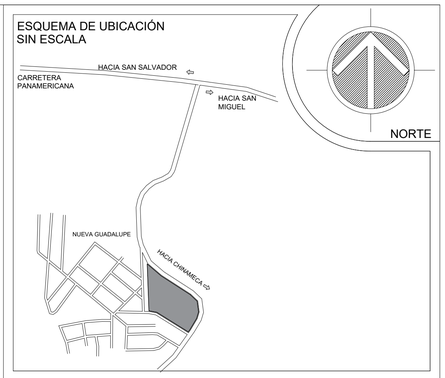


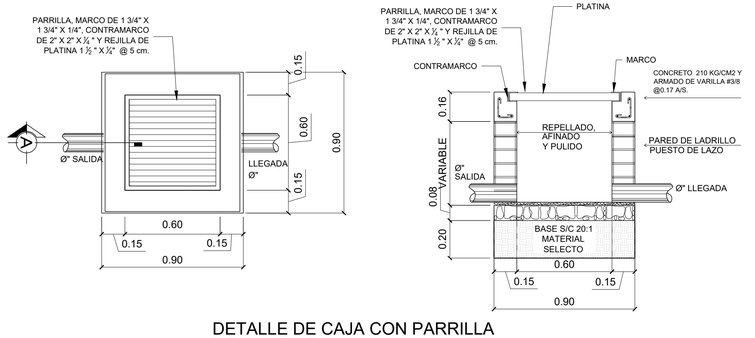


DETALLE DE CAJA CON PARRILLA
ESC. 1:15

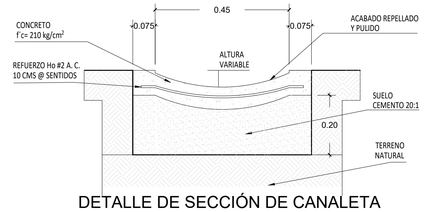

DETALLE DE SECCIÓN DE CANALETA PERIMETRAL DE A. LL.
ESC. 1:15

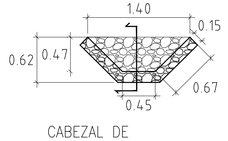

CABEZAL DE MAMPOSTERÍA DE PIEDRA PARA DESCARGA DE TUBERÍA PVC Ø 10"
sin escala

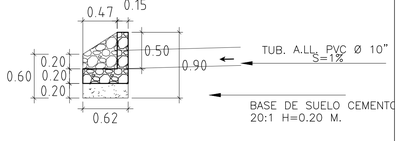

DETALLE SECCIÓN DERRAMADERO PARA TUBERÍA DE A. LL.
sin escala

CUADRO DE SIMBOLOGÍA DE INSTALACIONES HIDRÁULICAS: AGUAS LLUVIAS

SIMBOLOGÍA	DESCRIPCIÓN
	TUBERÍA NUEVA DE P.V.C. Ø INDICADO, 125 PSI Y DIRECCION DE FLUJO
	CAJA DE RECOLECCION DE AGUAS LLUVIAS CON PARRILLA METALICA.

GOBIERNO DE EL SALVADOR
MINISTERIO DE SALUD

REPÚBLICA DE EL SALVADOR
MINISTERIO DE SALUD
UNIDAD DE GESTIÓN DE PROGRAMAS Y PROYECTOS DE INVERSIÓN

PROYECTO:
CONSTRUCCION DE UNIDAD INSTITUCIONAL DE ATENCION ESPECIALIZADA PARA LA MUJER EN HOSPITAL NACIONAL DE NUEVA GUADALUPE, SAN MIGUEL

CONCURSO No:

DIRECCIÓN:
Barrio San Luis , Final Avenida Principal,Nueva Guadalupe, San Miguel

CONTENIDO:
PLANO DE INSTALACIONES HIDRAULICAS
-AGUAS LLUVIAS

DISEÑO ARQUITECTÓNICO:	DISEÑO ESTRUCTURAL:
UGPPI/ MINSAL	UGPPI/ MINSAL
DISEÑO ELÉCTRICO:	**DISEÑO HIDRÁULICO:**
UGPPI/ MINSAL	UGPPI/ MINSAL
REVISÓ Y APROBÓ:	**ESCALA:** / **FECHA:**
UGPPI/ MINSAL	INDICADA / JULIO 2026
AREA TOTAL / **AREA CONSTRUIDA**	**HOJA No.:** / **CORRELATIVO:**
	IH-03 / 19/25