
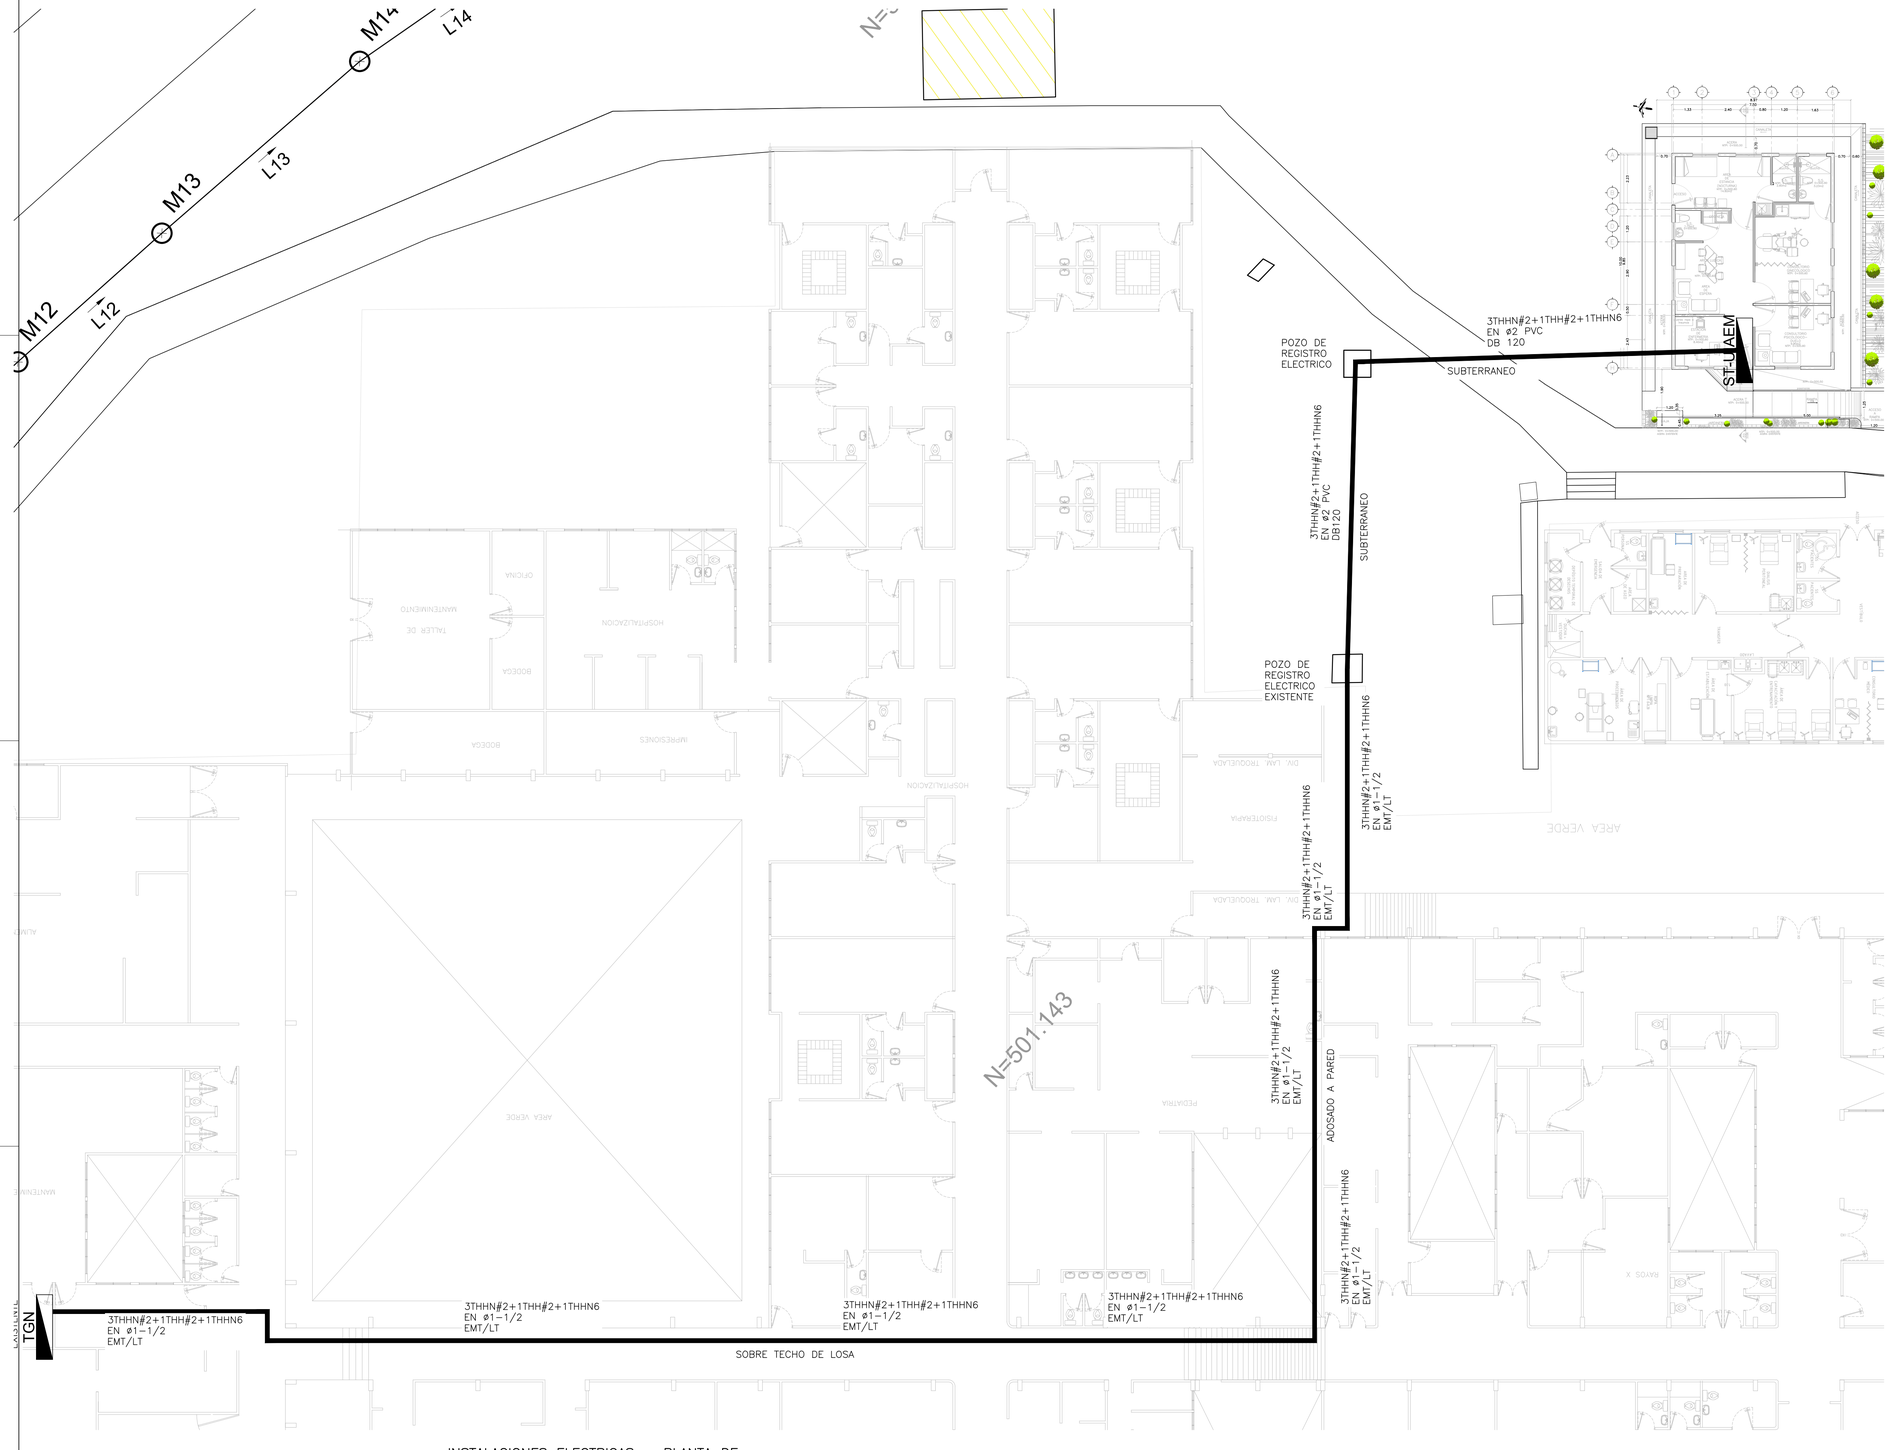


INSTALACIONES ELECTRICAS – PLANTA DE ALIMENTACION ELECTRICA A SUBTABLERO DE UIAEM

Esc 1:125

ESQUEMA DE UBICACIÓN
SIN ESCALA

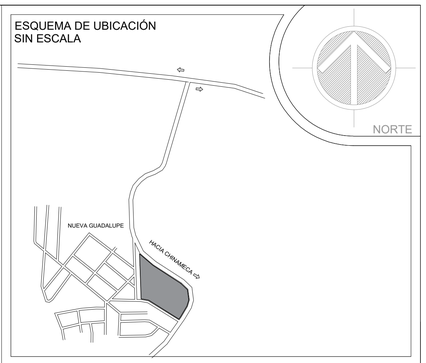

REPÚBLICA DE EL SALVADOR
MINISTERIO DE SALUD
UNIDAD DE GESTIÓN DE PROGRAMAS Y PROYECTOS DE INVERSIÓN

PROYECTO:
CONSTRUCCION DE UNIDAD INSTITUCIONAL DE ATENCION ESPECIALIZADA PARA LA MUJER EN HOSPITAL NACIONAL DE NUEVA GUADALUPE, SAN MIGUEL

CONCURSO No:

DIRECCIÓN:
Barrio San Luis , Final Avenida Principal,Nueva Guadalupe, San Miguel

CONTENIDO:
PLANO DE INSTALACIONES ELECTRICAS DE CONJUNTO

DISEÑO ARQUITECTÓNICO:	DISEÑO ESTRUCTURAL:
UGPPI/ MINSAL	UGPPI/ MINSAL
DISEÑO ELÉCTRICO:	DISEÑO HIDRÁULICO:
UGPPI/ MINSAL	UGPPI/ MINSAL

REVISÓ Y APROBÓ:	ESCALA:	FECHA:
UGPPI/ MINSAL	I N D I C A D A	JULIO 2026

AREA TOTAL	AREA CONSTRUIDA	HOJA No.:	CORRELATIVO:
		IE-01	20/25