
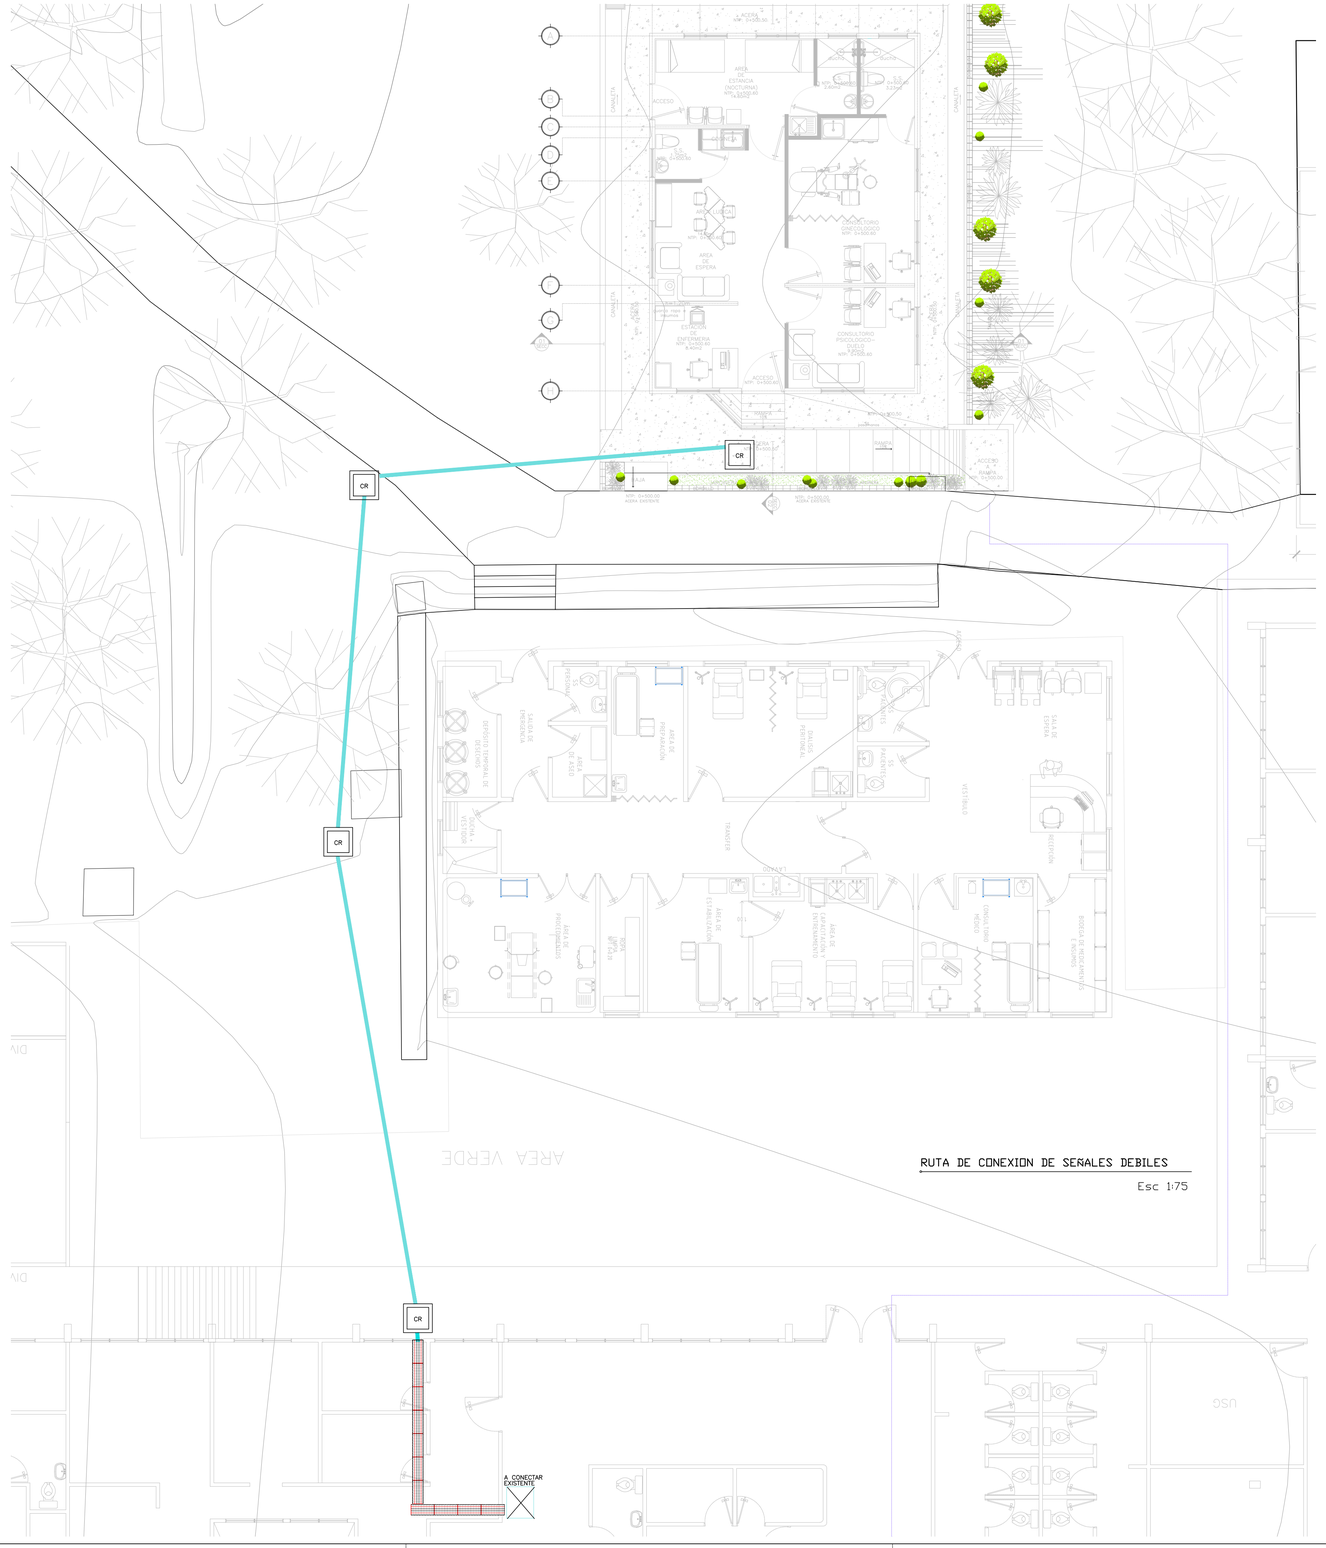


RUTA DE CONEXION DE SEÑALES DEBILES

Esc 1:75

SIMBOLOGIA INTERVENCION EN OBRA EXTERIOR	
CR	POZO 0.80X0.80 M (4U)
	RUTA DE CABLEADO EN AREA EXISTENTE (4.9M)
A CONECTAR EXISTENTE	PUNTO DE CONEXION EXISTENTE
	RUTA SUBTERRANEA (35M)

ESQUEMA DE UBICACIÓN
SIN ESCALA

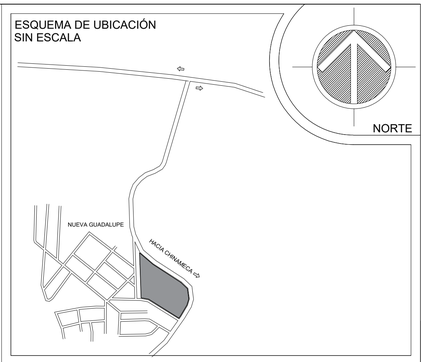

REPÚBLICA DE EL SALVADOR
MINISTERIO DE SALUD
UNIDAD DE GESTION DE PROGRAMAS Y PROYECTOS DE INVERSIÓN

PROYECTO:
CONSTRUCCION DE UNIDAD INSTITUCIONAL DE ATENCION ESPECIALIZADA PARA LA MUJER EN HOSPITAL NACIONAL DE NUEVA GUADALUPE, SAN MIGUEL

CONCURSO No:

DIRECCIÓN:
Barrio San Luis , Final Avenida Principal,Nueva Guadalupe, San Miguel

CONTENIDO:
RUTA DE CONEXION DE SEÑALES DEBILES EN PLANTA DE CONJUNTO

DISEÑO ARQUITECTÓNICO:	DISEÑO ESTRUCTURAL:		
UGPPI/ MINSAL	UGPPI/ MINSAL		
DISEÑO ELÉCTRICO:	DISEÑO HIDRÁULICO:		
UGPPI/ MINSAL	UGPPI/ MINSAL		
REVISÓ Y APROBÓ:	ESCALA:	FECHA:	
UGPPI/ MINSAL	I N D I C A D A	JULIO 2026	
AREA TOTAL	AREA CONSTRUIDA	HOJA No.:	CORRELATIVO:
		SD-2	25 /25