
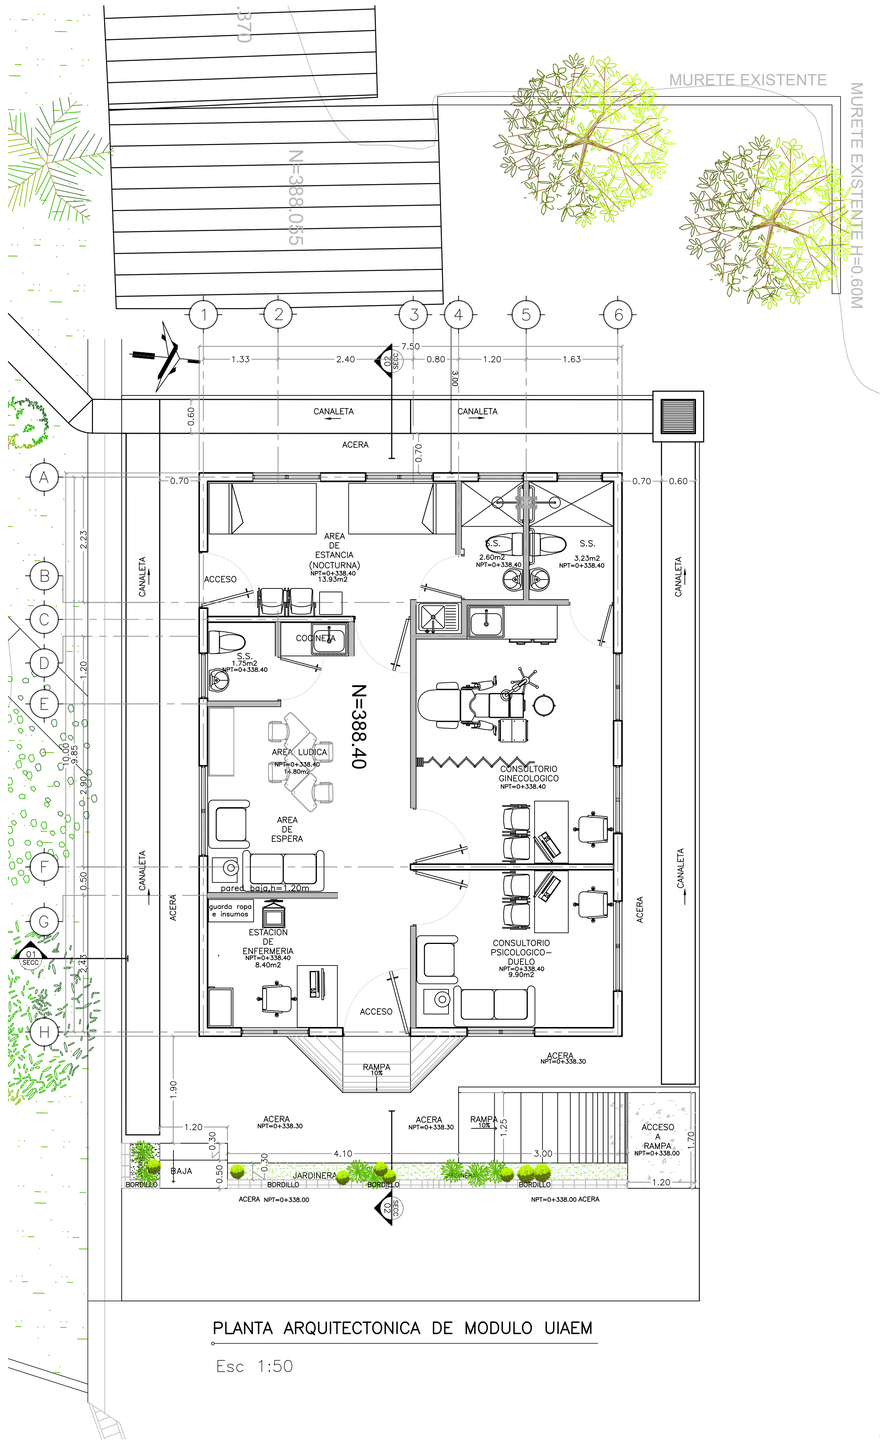


PLANTA ARQUITECTONICA DE MODULO UIAEM


Esc 1:50

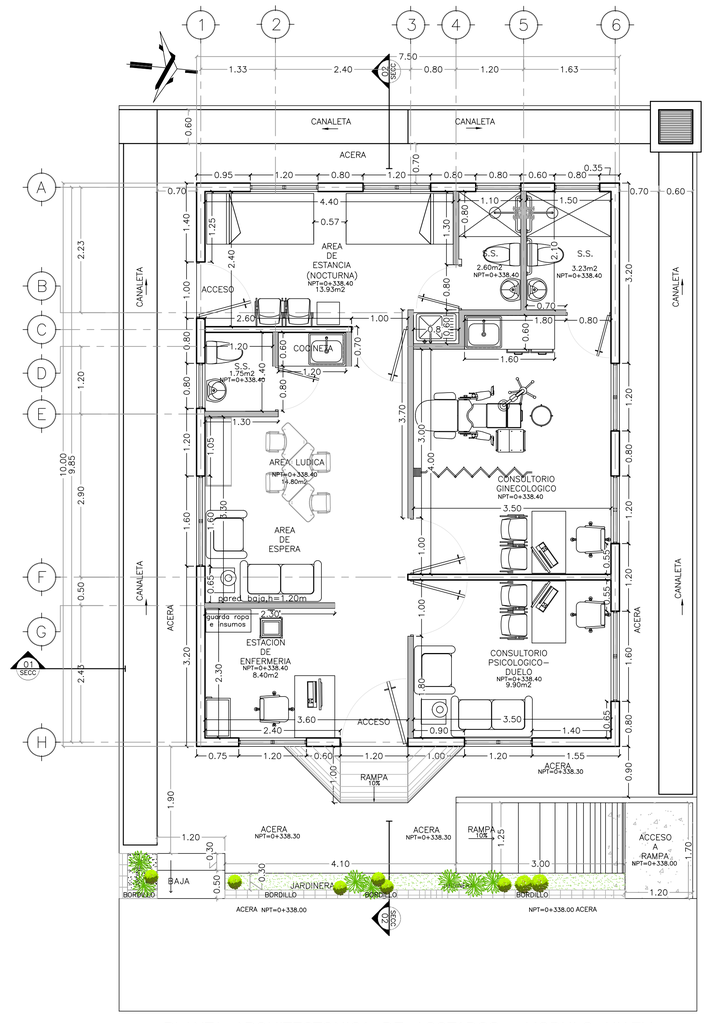

PLANTA ARQUITECTONICA DE ACOTADOS –MODULO UIAEM

Esc 1:50

ESQUEMA DE UBICACIÓN
SIN ESCALA

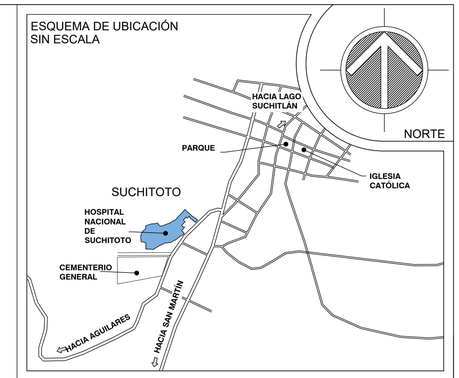

REPÚBLICA DE EL SALVADOR
MINISTERIO DE SALUD
UNIDAD DE GESTIÓN DE PROGRAMAS Y PROYECTOS DE INVERSIÓN

MINISTERIO DE SALUD
GOBIERNO DE EL SALVADOR

PROYECTO:
"CONSTRUCCIÓN DE UNIDAD INSTITUCIONAL DE ATENCIÓN ESPECIALIZADA PARA LAS MUJERES, HOSPITAL DE SUCHITOTO,DEPARTAMENTO DE CUSCATLAN"

CONCURSO No:

DIRECCIÓN:
Avenida José María Peña Fernández Barrio El Calvario, Suchitoto

CONTENIDO:
PLANTA ARQUITECTONICA DE MODULO
PLANTA ARQUITECTONICA DE ACOTADOS

DISEÑO ARQUITECTÓNICO:	DISEÑO ESTRUCTURAL:
UGPPI/ MINSAL	UGPPI/ MINSAL
DISEÑO ELÉCTRICO:	DISEÑO HIDRÁULICO:
UGPPI/ MINSAL	UGPPI/ MINSAL

REVISÓ Y APROBÓ:	ESCALA:	FECHA:
UGPPI/ MINSAL	I N D I C A D A	JULIO 2026

AREA TOTAL	AREA CONSTRUIDA	HOJA No.:	CORRELATIVO:
		A-03	03 /25