

CUADRO DE SIMBOLOGIA

SIMBOLO	DESCRIPCION
	POSTE ELECTRICO
	POSTE TELEFONICO
	SEÑAL DE TRANSITO
	ARBOL
AN	POZO AGUA NEGRAS
ALL	POZO AGUA LLUVIA
	POZO AGUA POTABLE
	POZO TELEFONICO
	CAJA DE CLARO
	FLEX BEAM

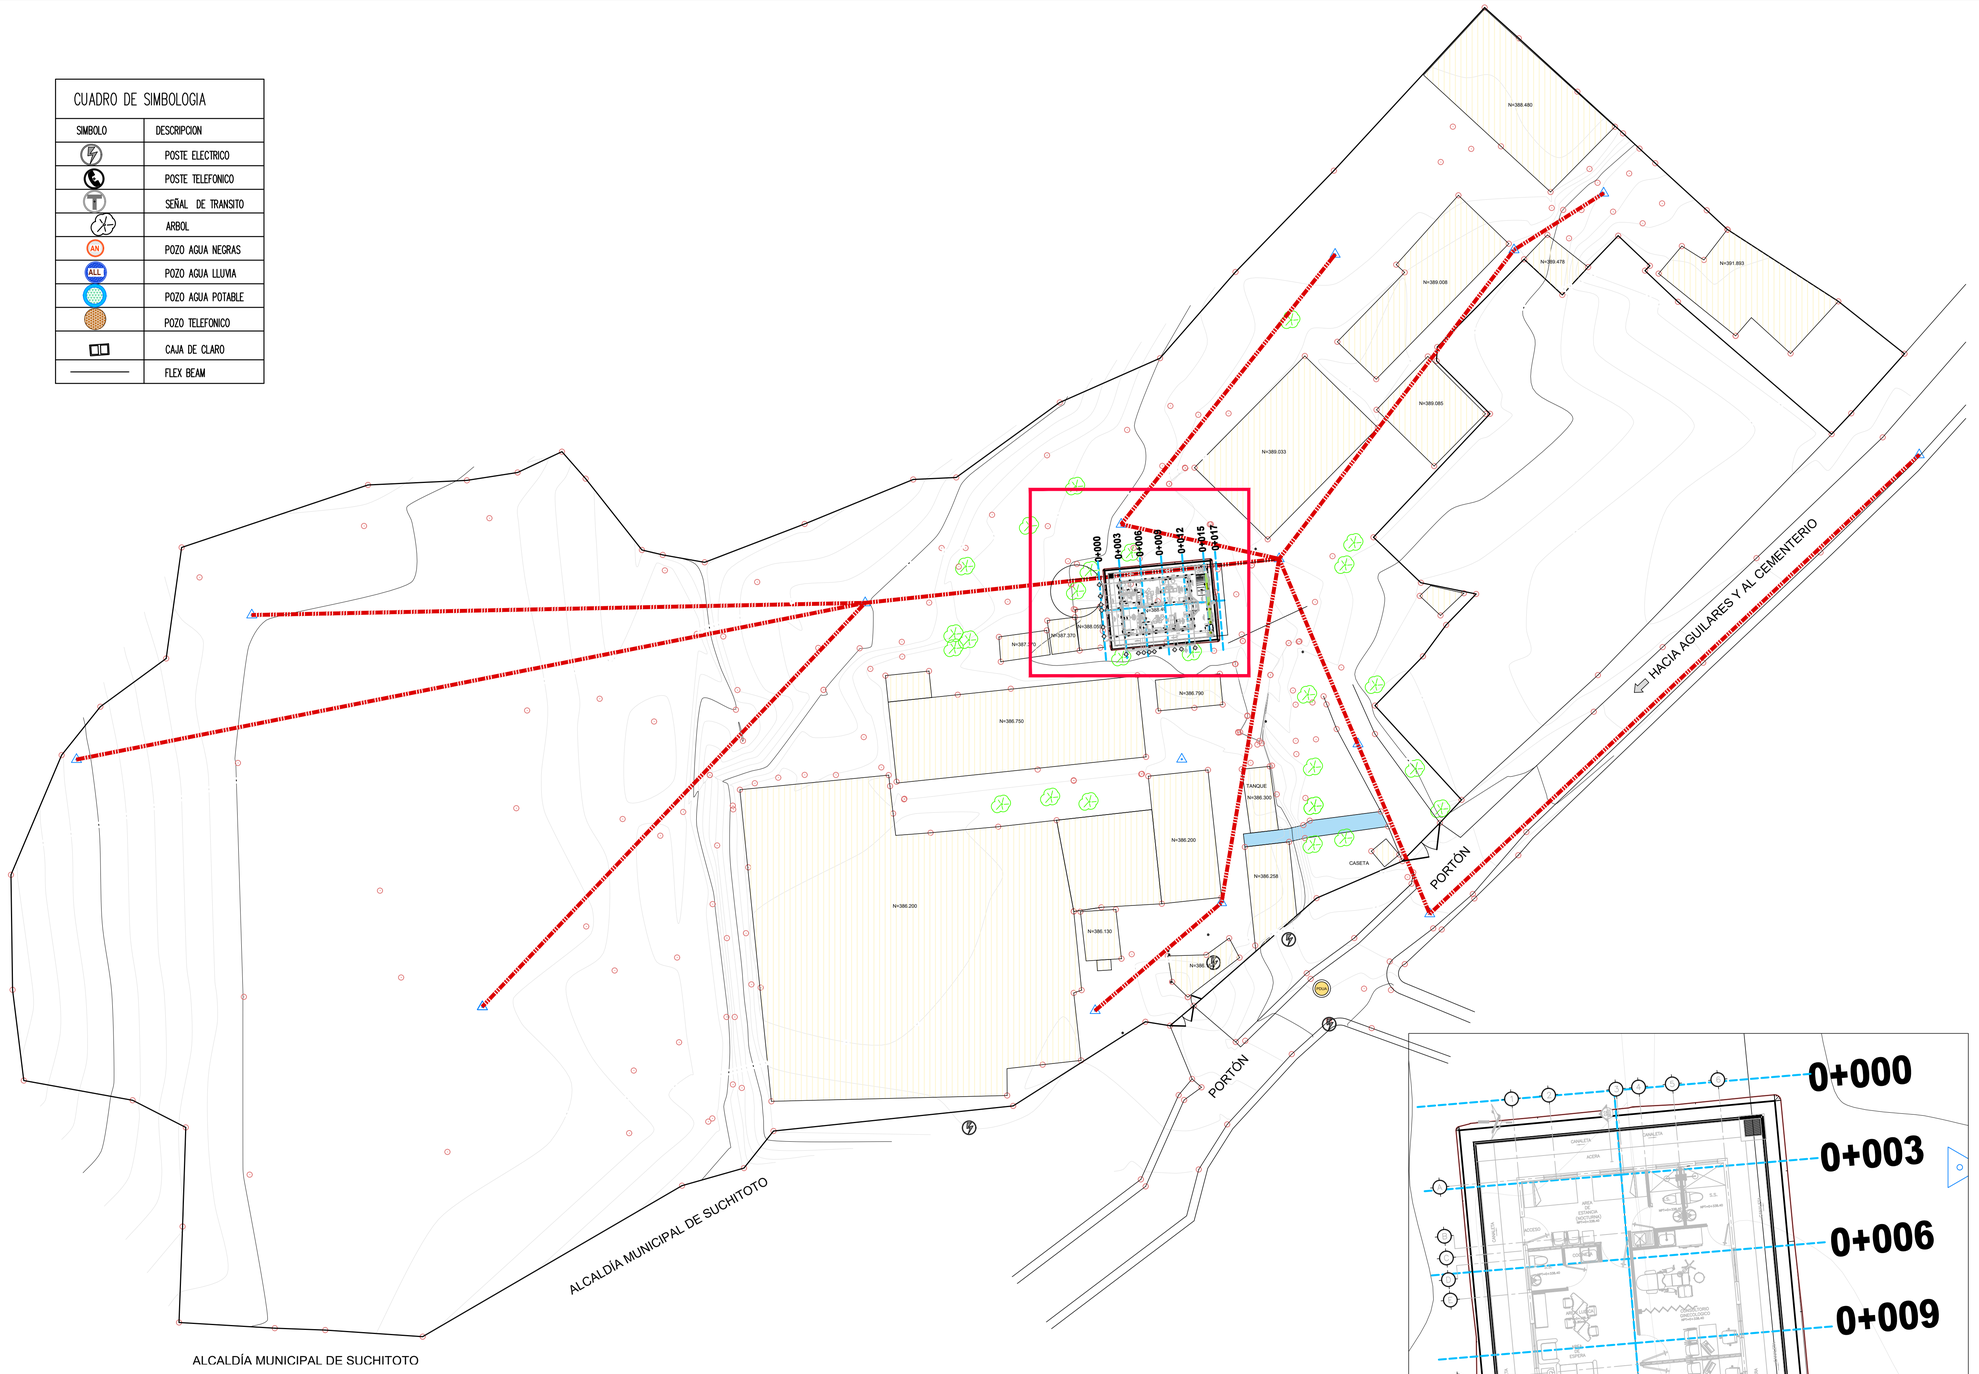

PLANO DE TERRACERIA DE AREA A INTERVENIR
ESC.:1:400

ESQUEMA DE UBICACIÓN
SIN ESCALA

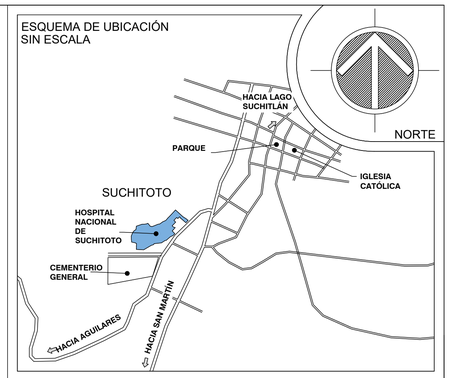

GOBIERNO DE EL SALVADOR
MINISTERIO DE SALUD

REPÚBLICA DE EL SALVADOR
MINISTERIO DE SALUD
UNIDAD DE GESTIÓN DE PROGRAMAS Y PROYECTOS DE INVERSIÓN

PROYECTO:
"CONSTRUCCIÓN DE UNIDAD INSTITUCIONAL DE ATENCIÓN ESPECIALIZADA PARA LAS MUJERES, HOSPITAL DE SUCHITOTO,DEPARTAMENTO DE CUSCATLAN"

CONCURSO No:

DIRECCIÓN:
Avenida José María Peña Fernández Barrio El Calvario, Suchitoto

CONTENIDO:
PLANO DE TERRAZAS

DISEÑO ARQUITECTÓNICO:	DISEÑO ESTRUCTURAL:
UGPPI/ MINSAL	UGPPI/ MINSAL
DISEÑO ELÉCTRICO:	**DISEÑO HIDRÁULICO:**
UGPPI/ MINSAL	UGPPI/ MINSAL

REVISÓ Y APROBÓ:	ESCALA:	FECHA:
UGPPI/ MINSAL	I N D I C A D A	JULIO 2026

AREA TOTAL	AREA CONSTRUIDA	HOJA No.:	CORRELATIVO:
		ES-01	12/25