
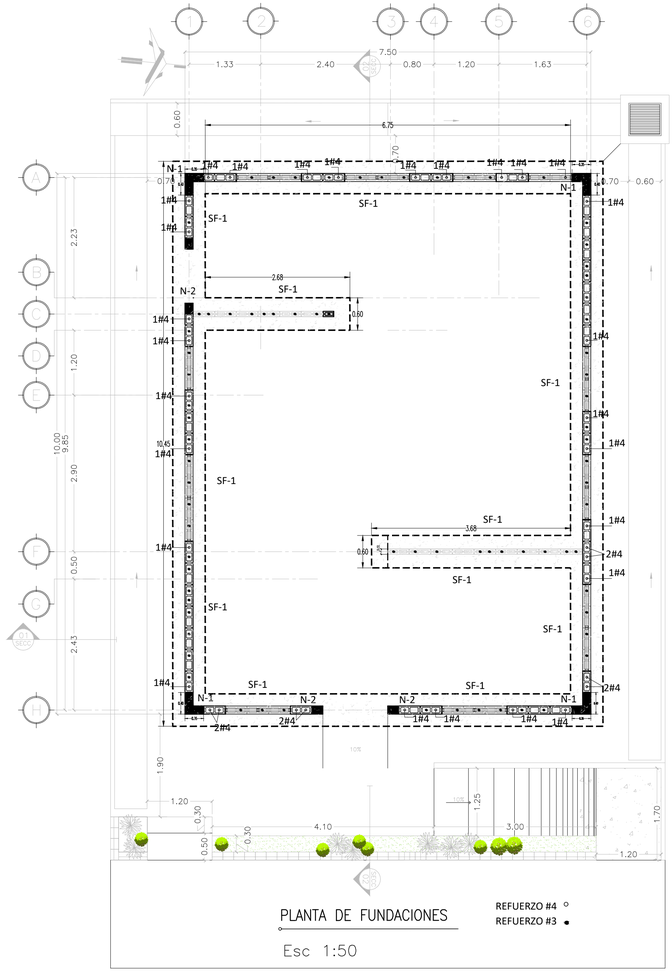



PLANTA DE FUNDACIONES

Esc 1:50

REFUERZO #4 ○
REFUERZO #3 ●

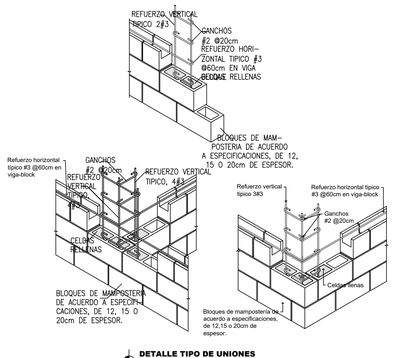


DETALLE TIPO DE UNIONES

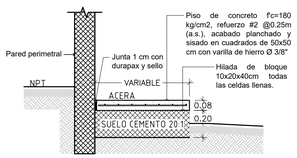


DETALLE DE ACERA

ESCALA 1:20

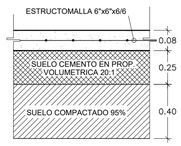


DETALLE LOSA DE PISO

ESCALA 1:20

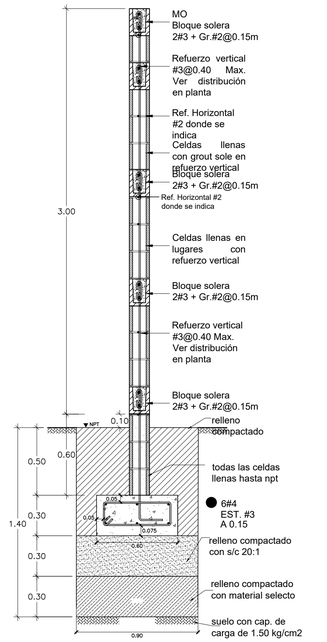


ELEVACIÓN TÍPICA DE PARED DE BLOQUE, ALTURA 1


ESCALA 1:20

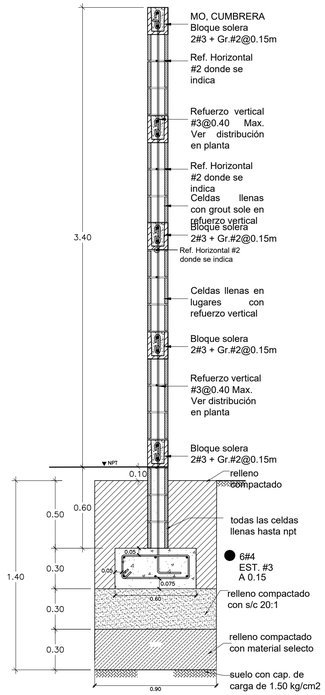

ELEVACIÓN TÍPICA DE PARED DE BLOQUE, ALTURA 2


ESCALA 1:20

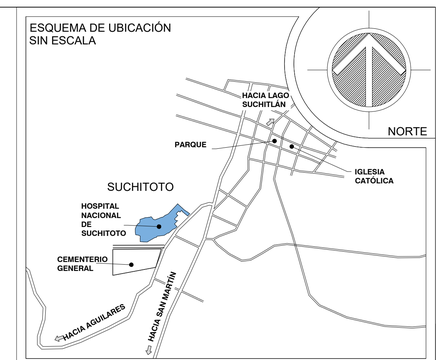

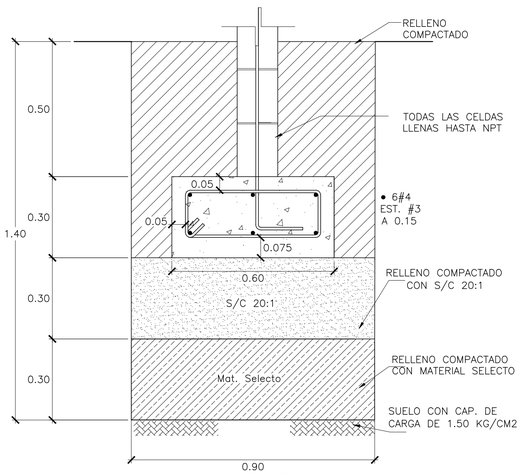

DETALLE SF-1

ESC. 1:12.5

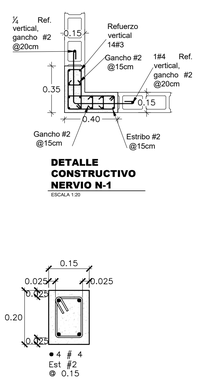


Esc. 1:10

DETALLE CONSTRUCTIVO NERVIO N-1

ESCALA 1:20

DETALLE CONSTRUCTIVO NERVIO N-2

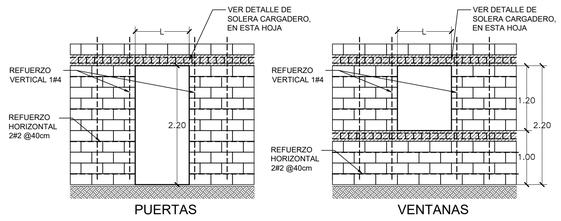

DETALLE TÍPICO DE CARGADEROS Y REPISAS EN PAREDES DE MAMPOSTERÍA DE BLOQUE DE CONCRETO

ESCALA 1:50

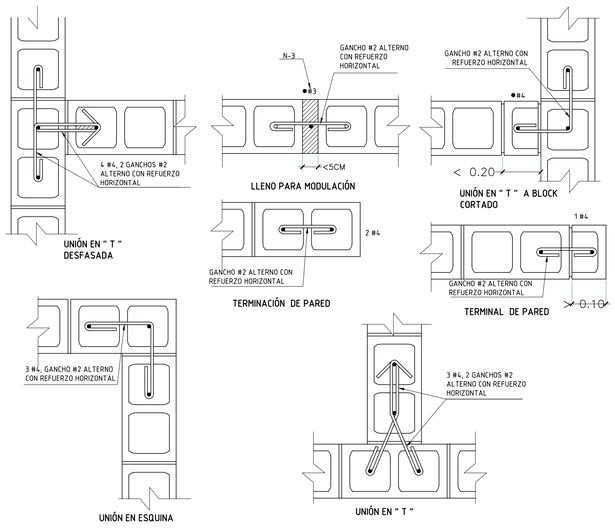


FIGURA 4

DETALLE TIPICO DE ANCLAJES EN PAREDES

ESC 1:10

MINISTERIO DE SALUD
GOBIERNO DE EL SALVADOR

REPÚBLICA DE EL SALVADOR
MINISTERIO DE SALUD
UNIDAD DE GESTIÓN DE PROGRAMAS Y PROYECTOS DE INVERSIÓN

PROYECTO:
"CONSTRUCCIÓN DE UNIDAD INSTITUCIONAL DE ATENCIÓN ESPECIALIZADA PARA LAS MUJERES, HOSPITAL DE SUCHITOTO,DEPARTAMENTO DE CUSCATLAN"

CONCURSO No:

DIRECCIÓN:
Avenida José María Peña Fernández Barrio El Calvario, Suchitoto

CONTENIDO:
PLANO ESTRUCTURAL DE FUNDACIONES

DISEÑO ARQUITECTÓNICO:	DISEÑO ESTRUCTURAL:
UGPPI/ MINSAL	UGPPI/ MINSAL
DISEÑO ELECTRICO:	DISEÑO HIDRÁULICO:
UGPPI/ MINSAL	UGPPI/ MINSAL
REVISÓ Y APROBÓ:	ESCALA: / FECHA:
UGPPI/ MINSAL	I N D I C A D A / JULIO 2026
AREA TOTAL / AREA CONSTRUIDA	HOJA No.: / CORRELATIVO:
	ES-03 / 14 /25