

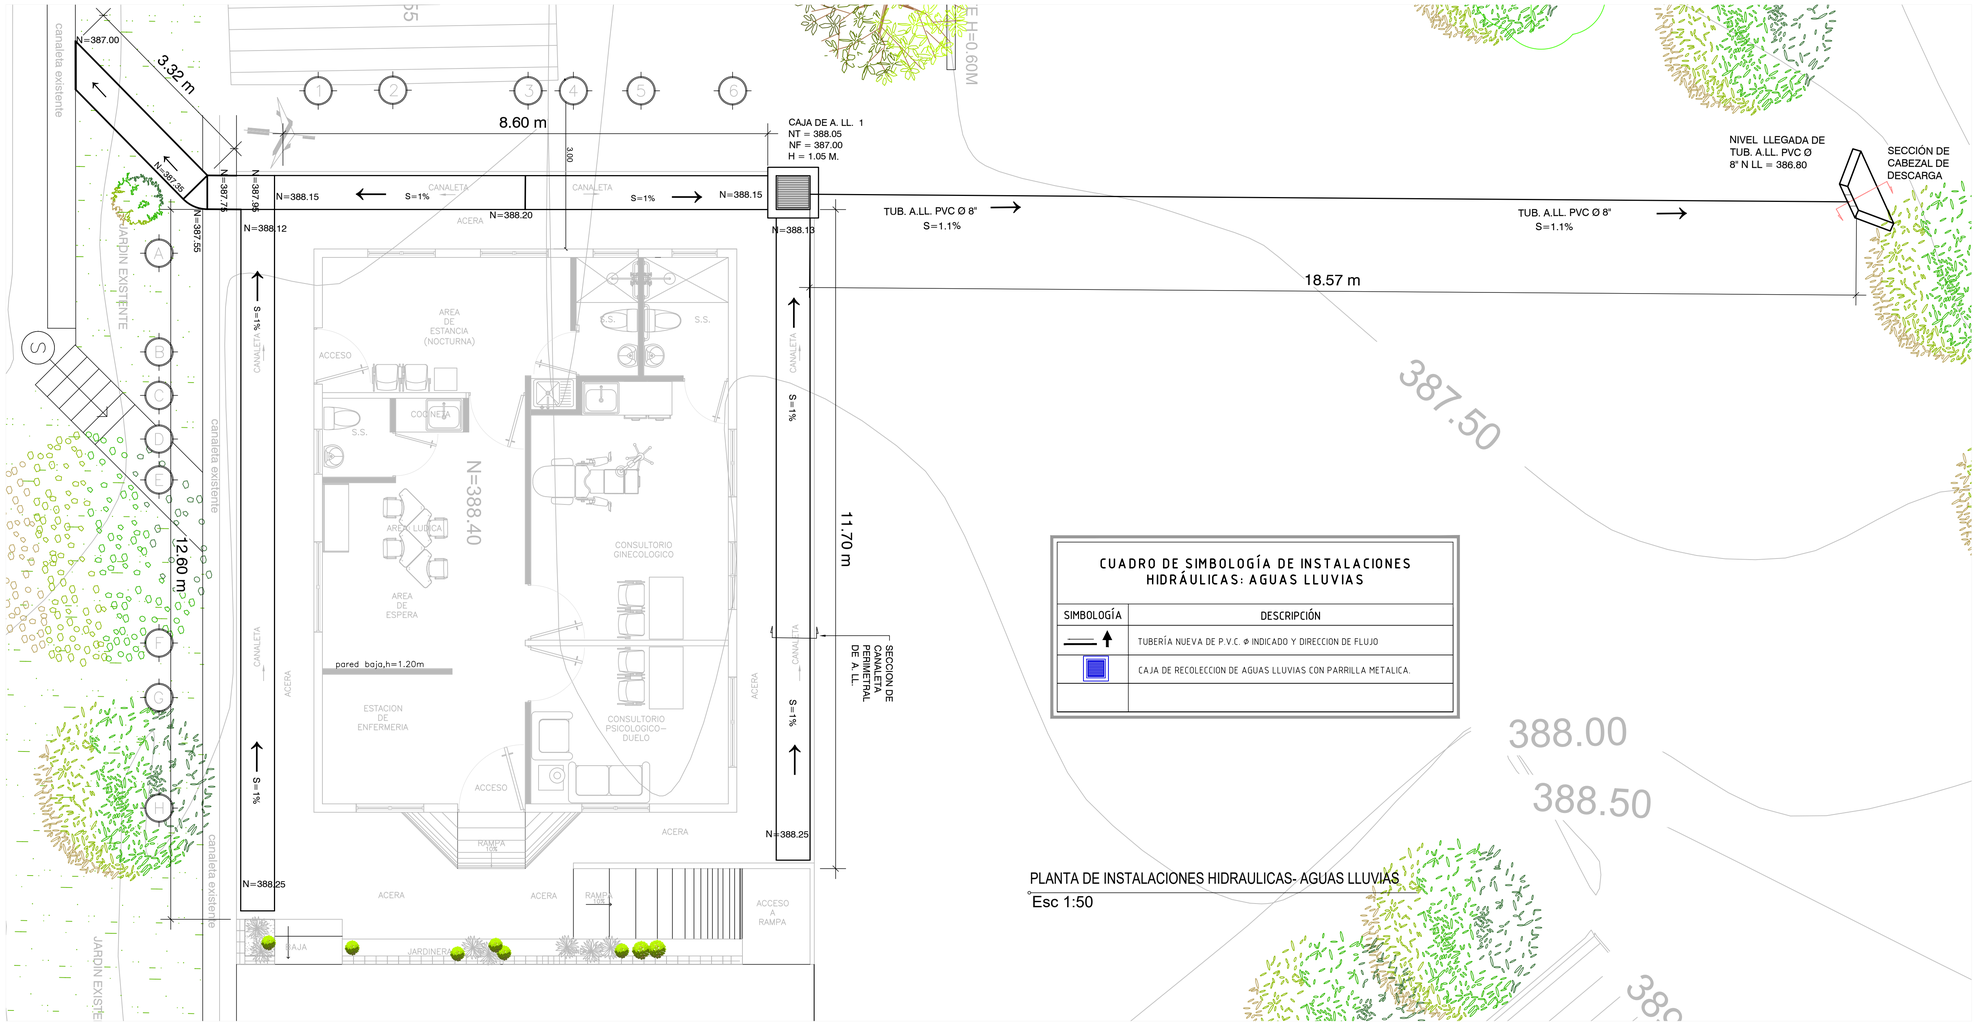


PLANTA DE INSTALACIONES HIDRAULICAS- AGUAS LLUVIAS

Esc 1:50


CUADRO DE SIMBOLOGÍA DE INSTALACIONES HIDRÁULICAS: AGUAS LLUVIAS	
SIMBOLOGÍA	DESCRIPCIÓN
	TUBERÍA NUEVA DE P.V.C. Ø INDICADO Y DIRECCION DE FLUJO
	CAJA DE RECOLECCION DE AGUAS LLUVIAS CON PARRILLA METALICA.

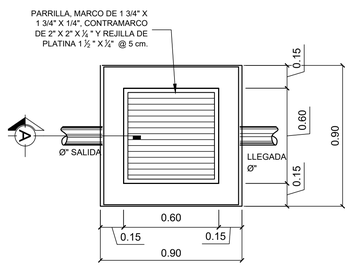

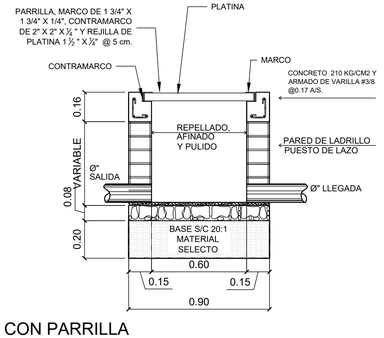


DETALLE DE CAJA CON PARRILLA

ESC. 1:15

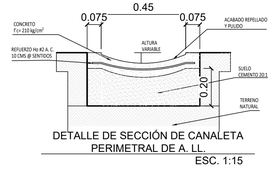


DETALLE DE SECCIÓN DE CANALETA PERIMETRAL DE A. LL.

ESC. 1:15

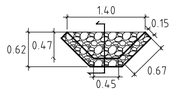


CABEZAL DE MAMPOSTERÍA DE PIEDRA PARA DESCARGA DE TUBERÍA PVC Ø 8"

sin escala

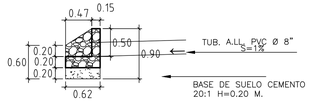

DETALLE SECCIÓN DERRAMADERO PARA TUBERÍA DE A. LL.

sin escala

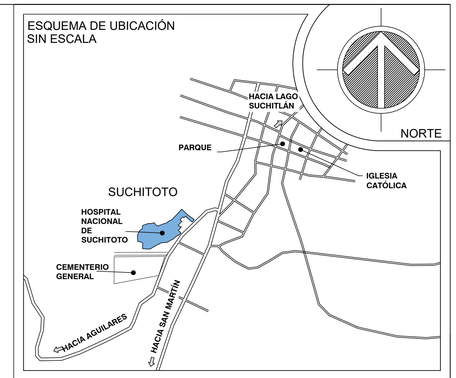

GOBIERNO DE EL SALVADOR | MINISTERIO DE SALUD

REPÚBLICA DE EL SALVADOR
MINISTERIO DE SALUD
UNIDAD DE GESTIÓN DE PROGRAMAS Y PROYECTOS DE INVERSIÓN

PROYECTO:
"CONSTRUCCIÓN DE UNIDAD INSTITUCIONAL DE ATENCIÓN ESPECIALIZADA PARA LAS MUJERES, HOSPITAL DE SUCHITOTO,DEPARTAMENTO DE CUSCATLAN"

CONCURSO No:

DIRECCIÓN:
Avenida José María Peña Fernández Barrio El Calvario, Suchitoto

CONTENIDO:
PLANO DE INSTALACIONES HIDRAULICAS -AGUAS LLUVIAS

DISEÑO ARQUITECTÓNICO:	DISEÑO ESTRUCTURAL:
UGPPI/ MINSAL	UGPPI/ MINSAL
DISEÑO ELÉCTRICO:	**DISEÑO HIDRÁULICO:**
UGPPI/ MINSAL	UGPPI/ MINSAL
REVISÓ Y APROBÓ:	**ESCALA:** / **FECHA:**
UGPPI/ MINSAL	I N D I C A D A / JULIO 2026
AREA TOTAL / **AREA CONSTRUIDA**	**HOJA No.:** / **CORRELATIVO:**
	IH-03 / 19/25