


INSTALACIONES ELECTRICAS – PLANTA DE ALIMENTACION ELECTRICA A SUBTABLERO DE UIAEM

Esc 1:50

CUADRO DE SÍMBOLOS ELÉCTRICOS	
SIMBOLO	DESCRIPCIÓN
	ST–UIAEM SUB–TABLERO ELÉCTRICO
	CABLEADO

ESQUEMA DE UBICACIÓN
SIN ESCALA

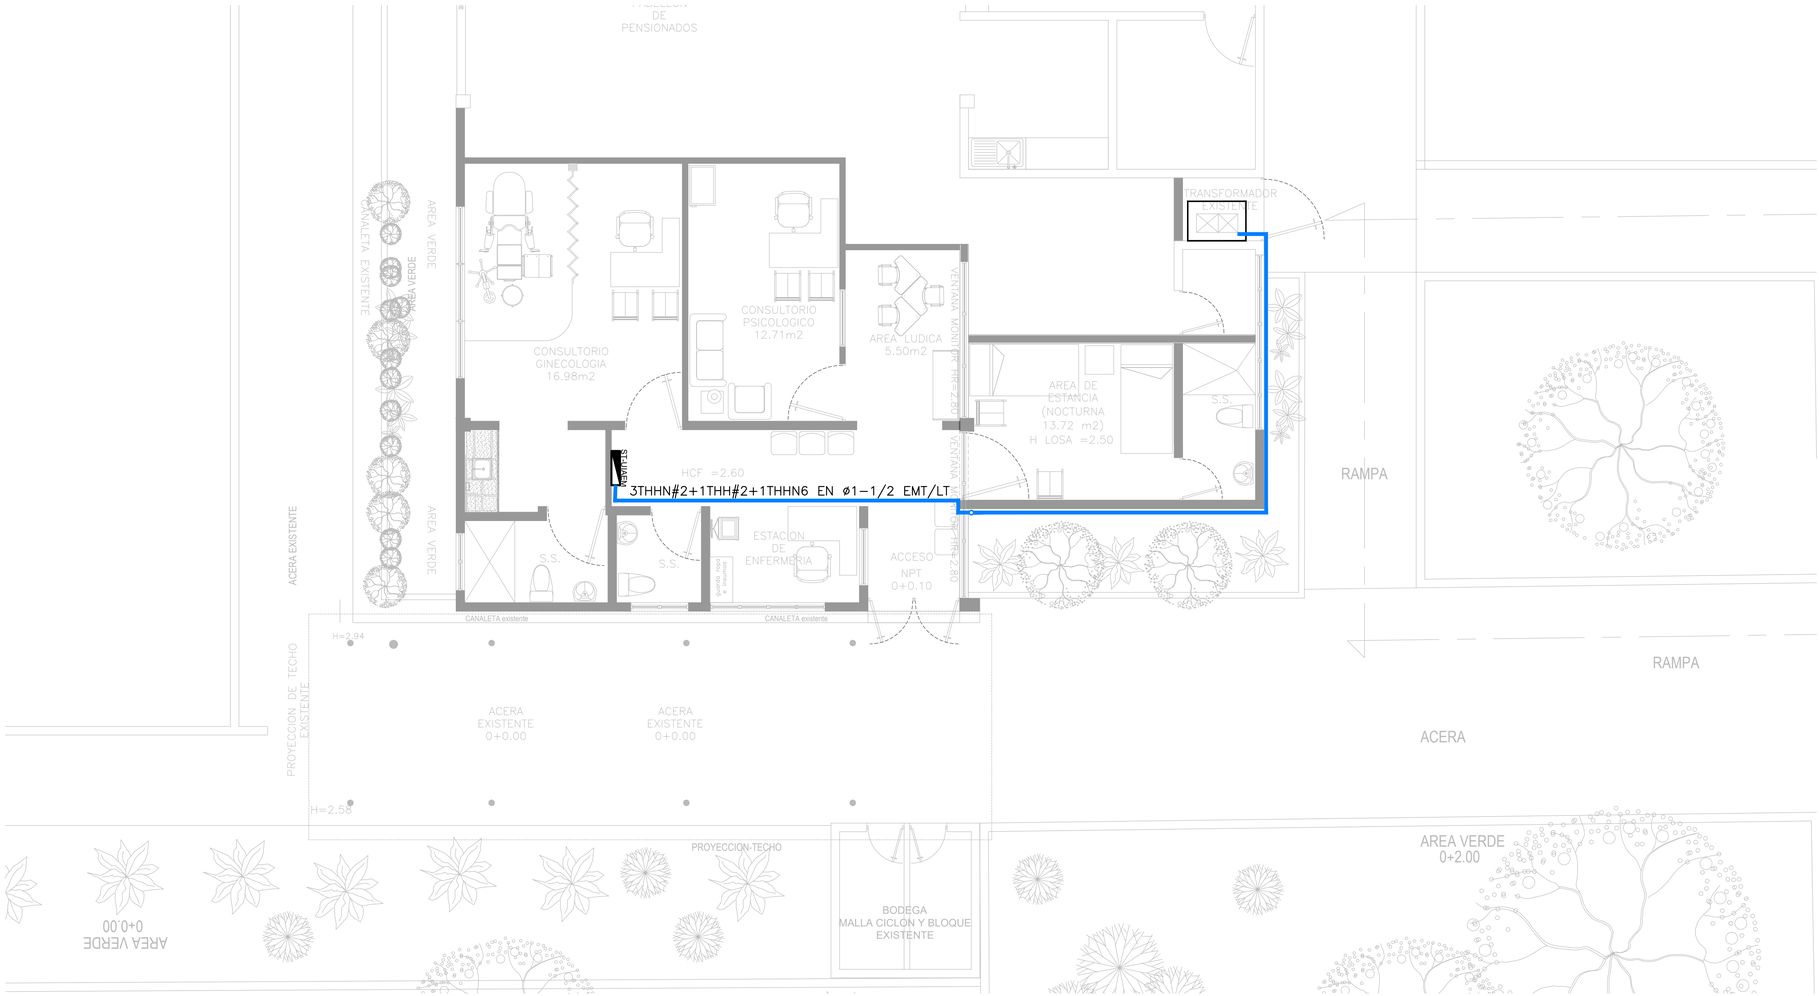

MINISTERIO DE SALUD
GOBIERNO DE EL SALVADOR

REPÚBLICA DE EL SALVADOR
MINISTERIO DE SALUD
UNIDAD DE GESTIÓN DE PROGRAMAS Y PROYECTOS DE INVERSIÓN

PROYECTO:
REMODELACION PARA UNIDAD INSTITUCIONAL DE ATENCION ESPECIALIZADA PARA LAS MUJERES, EN HOSPITAL NACIONAL GENERAL SANTA GERTRUDIS, SAN VICENTE

CONCURSO No:

DIRECCIÓN:
8a Avenida Sur No.1000, Barrio San Francisco,San Vicente.

CONTENIDO:
PLANO DE INSTALACIONES ELECTRICAS DE CONJUNTO

DISEÑO ARQUITECTÓNICO:	DISEÑO ESTRUCTURAL:
UGPPI/ MINSAL	UGPPI/ MINSAL
DISEÑO ELÉCTRICO:	DISEÑO HIDRÁULICO:
UGPPI/ MINSAL	UGPPI/ MINSAL

REVISÓ Y APROBÓ:	ESCALA:	FECHA:
UGPPI/ MINSAL	I N D I C A D A	JULIO 2026

AREA TOTAL	AREA CONSTRUIDA	HOJA No.:	CORRELATIVO:
		IE-01	15 /19