
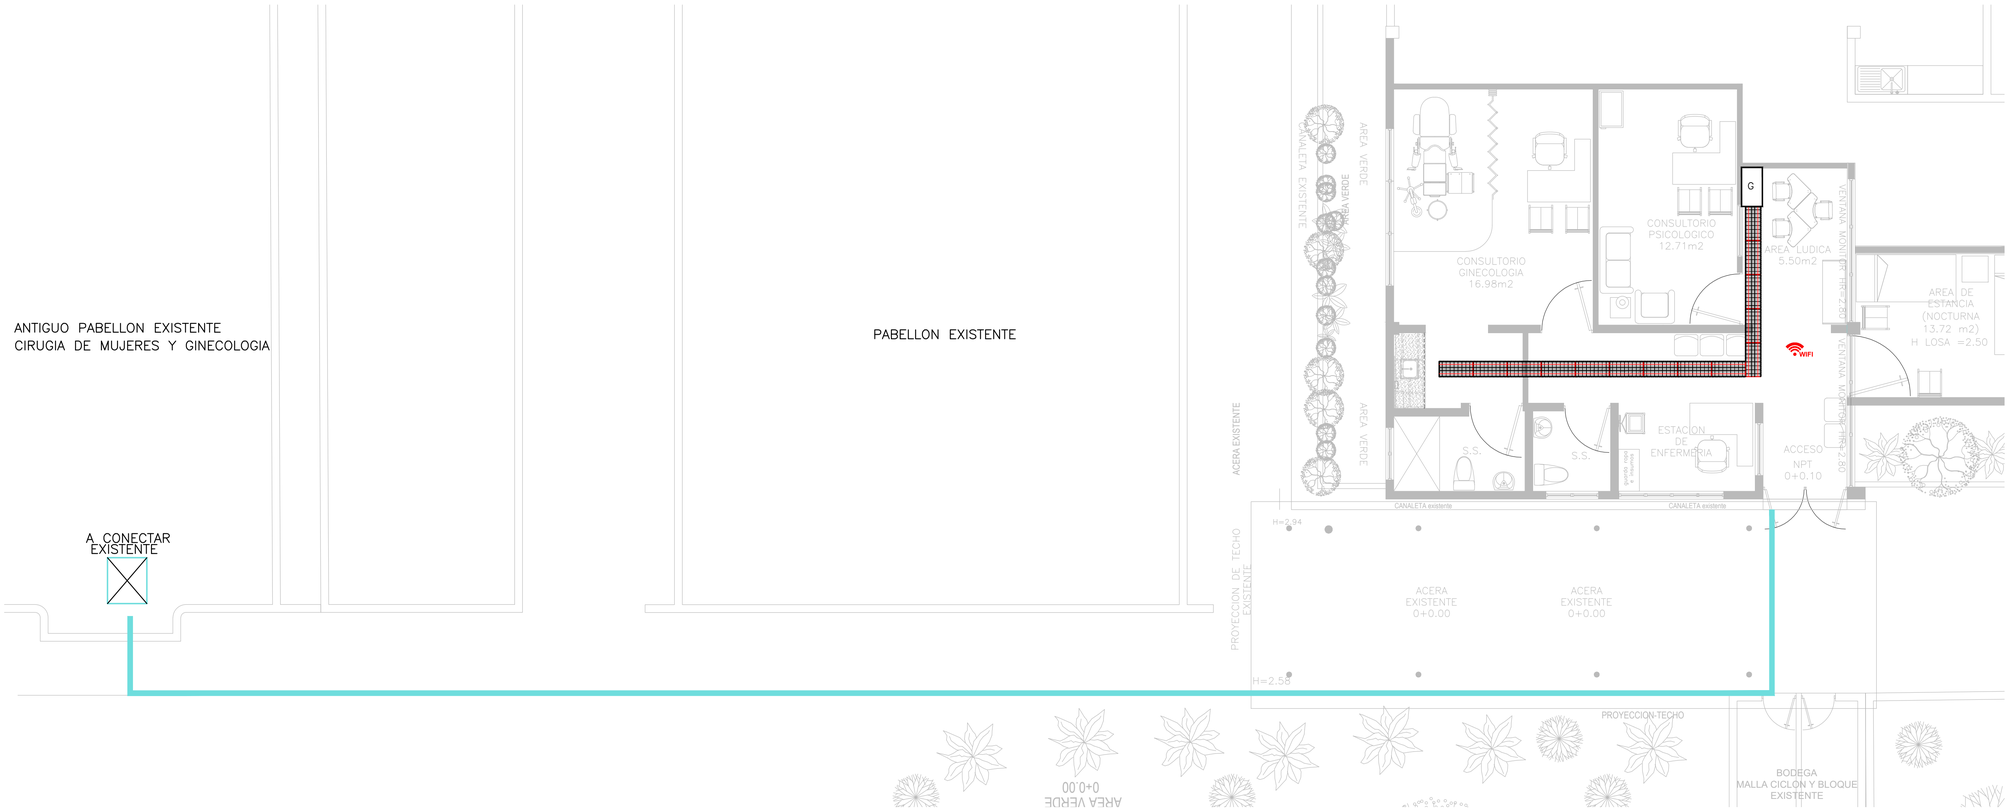


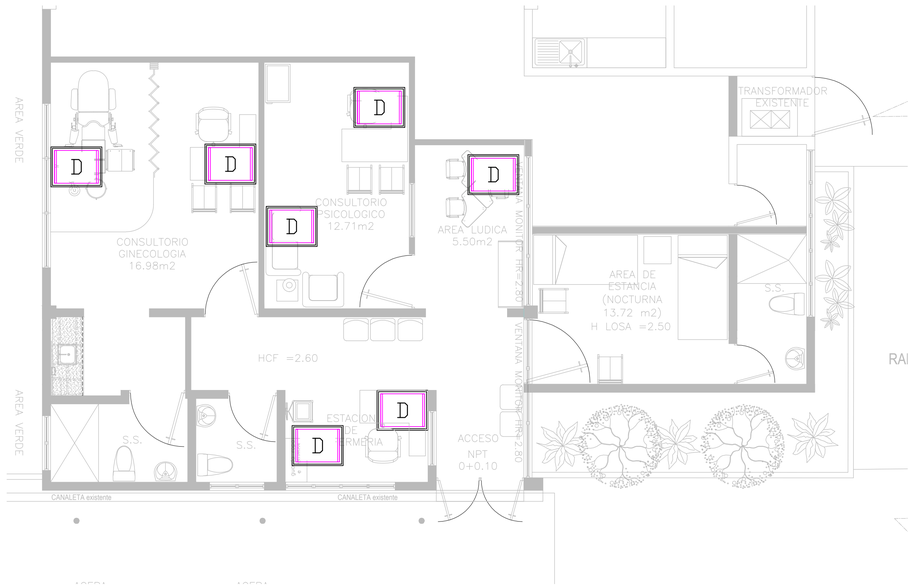

PLANO DE SEÑALES DEBILES-TOMA DE DATOS

Esc 1:50


CUADRO DE SIMBOLOGIA DATOS		
SIMBOLOGIA	DESCRIPCIÓN	CANTIDAD
D	TOMA DE DATOS SENCILLO	7

PLANO DE SEÑALES DEBILES-RUTA DE CABLEADOS

Esc 1:50

CUADRO DE SIMBOLOGIA	
SIMBOLOGIA	DESCRIPCIÓN
	BANDEJA PORTACABLE 9.5 M
G	GABINETE DE PARED 12U (1)
WiFi	PUNTO DE ACCESO (CANTIDAD 1)
	RUTA DE INTERCONEXION 36.7 M

ESQUEMA DE UBICACIÓN
SIN ESCALA

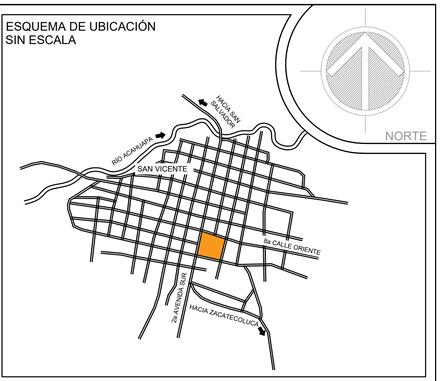

MINISTERIO DE SALUD
GOBIERNO DE EL SALVADOR

REPÚBLICA DE EL SALVADOR
MINISTERIO DE SALUD
UNIDAD DE GESTIÓN DE PROGRAMAS Y PROYECTOS DE INVERSIÓN

PROYECTO:
REMODELACION PARA UNIDAD INSTITUCIONAL DE ATENCION ESPECIALIZADA PARA LAS MUJERES, EN HOSPITAL NACIONAL GENERAL SANTA GERTRUDIS, SAN VICENTE

CONCURSO No:

DIRECCIÓN:
8a Avenida Sur No.1000, Barrio San Francisco,San Vicente.

CONTENIDO:
PLANO DE INSTALACIONES DE SEÑALES DEBILES
TOMA DE DATOS Y RUTA DE CABLEADO

DISEÑO ARQUITECTÓNICO:	DISEÑO ESTRUCTURAL:
UGPPI/ MINSAL	UGPPI/ MINSAL
DISEÑO ELÉCTRICO:	DISEÑO HIDRÁULICO:
UGPPI/ MINSAL	UGPPI/ MINSAL

REVISÓ Y APROBÓ:	ESCALA:	FECHA:
UGPPI/ MINSAL	INDICADA	JULIO 2026

AREA TOTAL	AREA CONSTRUIDA	HOJA No.:	CORRELATIVO:
		SD-1	19/19