

SIMBOLOGÍA GENERAL

N.P.T. Indica nivel de piso terminado
h=0.00 mm P.T. Indica nivel de muro
bajo sobre nivel de piso terminado
N.S. Indica nivel de banquetas
N.PAV. Indica nivel de pavimento
N.C.T. Indica nivel de corona de perfil
N.L.A. Indica nivel de jardín
N.L.A. Indica nivel de techo alto de
loza

NOTAS DE LAS MARCAS

En relación a las marcas emitidas para el suministro de equipos, materiales u otros comprendidos en el alcance del presente diseño, la Contratista asegura que las mismas son una referencia y, que dependiendo de las circunstancias, se utilizarán otras que cumplan con las especificaciones establecidas en los Términos de Referencia, si fuera el caso.

NOTAS GENERALES

1. Las cotas y anotaciones rigen al dibujo.
2. Todas las cotas están indicadas en metros.
3. Todas las medidas deberán ser verificadas en obra.
4. Se verificarán ángulos y niveles en obra.

NOMBRE DE LA EMPRESA

CALCO
CONSTRUCCIONES

ICACON
CONSTRUCCIONES

GERENTE DEL PROYECTO

PROYECTO

PROYECTO

**DISEÑO Y CONSTRUCCIÓN DEL
HOSPITAL NACIONAL DE ZONA NORTE
DE SAN SALVADOR**

UBICACIÓN

**BARRIO SAN ANTONIO, AVENIDA SANTA MARIA,
MUNICIPIO DE NEJAPA,
DEPARTAMENTO DE SAN SALVADOR**

DISCIPLINA:

ARQUITECTURA

NOMBRE DEL PLANO

DETALLES DE MUEBLES 2

CLAVE

DET-02

FECHA

28/4/2025 15:16:14

ESCALA GRAFICA


ESCALA

As indicated

ACOTACIONES

METROS

MUEBLE M-09

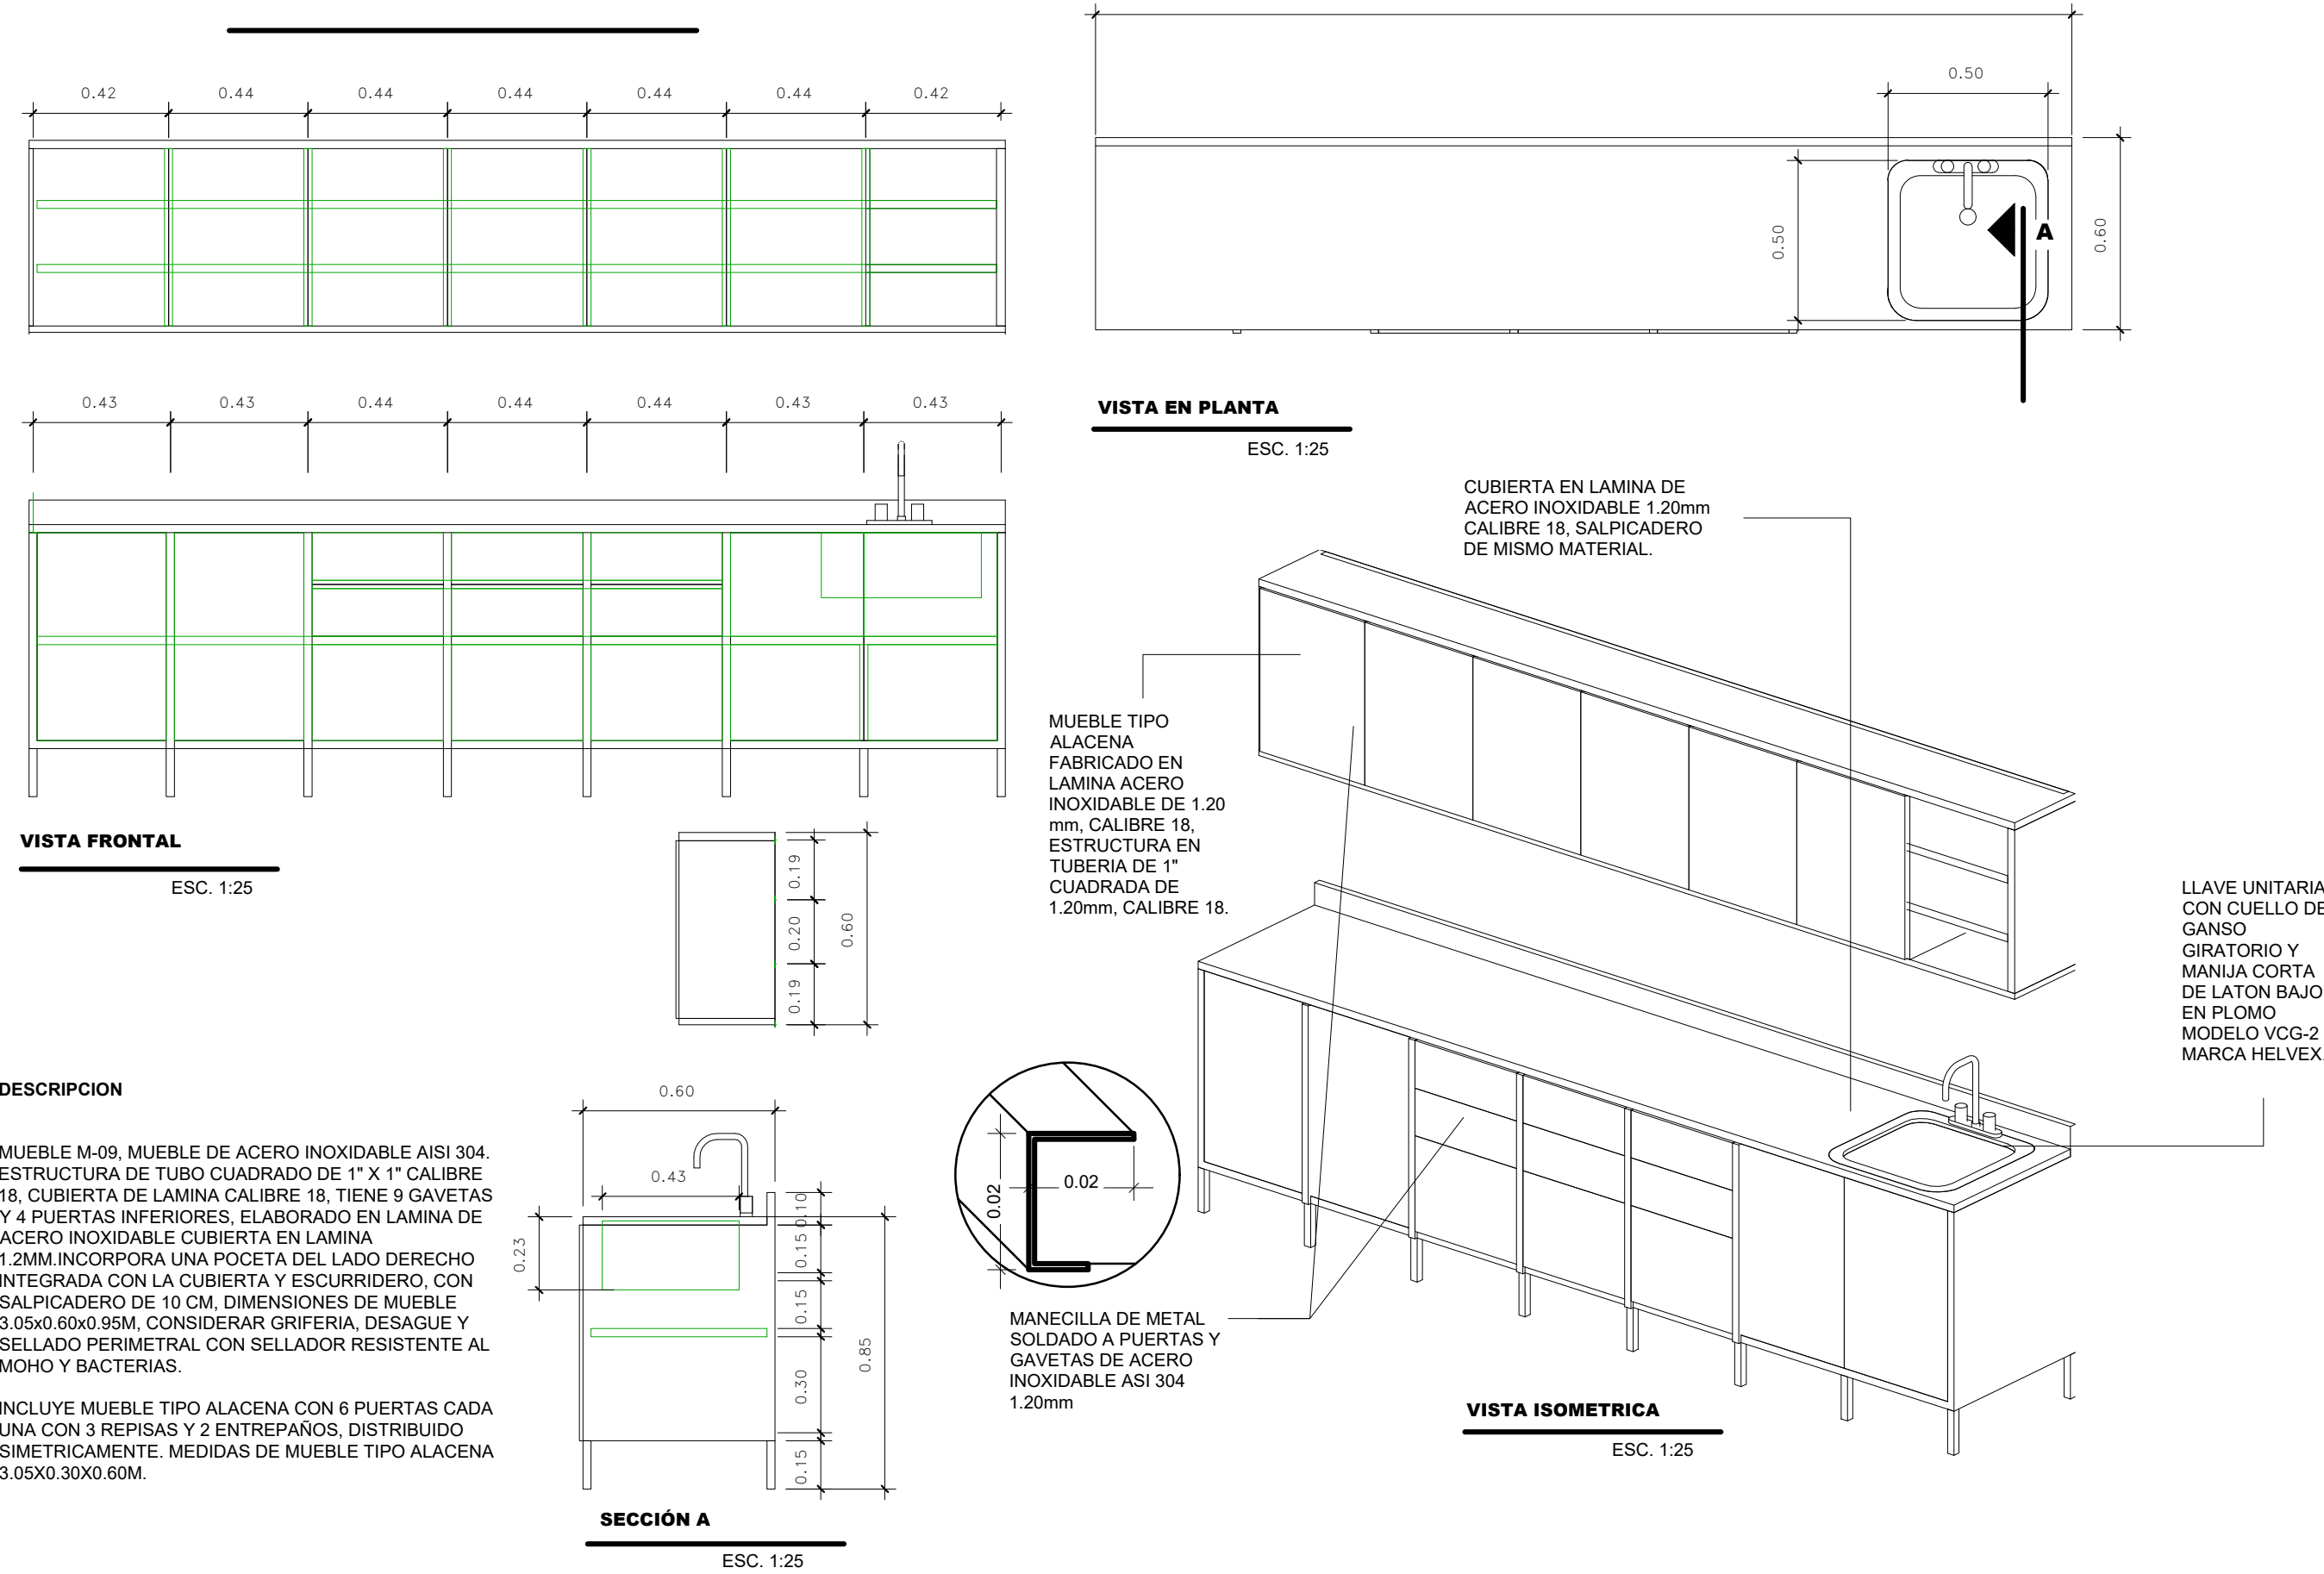


DESCRIPCION

MUEBLE M-09, MUEBLE DE ACERO INOXIDABLE AISI 304. ESTRUCTURA DE TUBO CUADRADO DE 1" X 1" CALIBRE 18, CUBIERTA DE LAMINA CALIBRE 18, TIENE 9 GAVETAS Y 2 PUERTAS INFERIORES ELABORADO EN LAMINA DE ACERO INOXIDABLE CUBIERTA EN LAMINA. 2.2MM INCORPORA UNA POCETA DEL LADO DERECHO INTEGRADA CON LA CUBIERTA Y ESCURRIDERO, CON SALPICADERO DE 10 CM. DIMENSIONES DE MUEBLE 3.05X0.60X0.60M. CONSELLADOR RESISTENTE AL MOHO Y BACTERIAS.

INCLUYE MUEBLE TIPO ALACENA CON 6 PUERTAS CADA UNA CON 3 REPISAS Y 2 ENTREPAÑOS, DISTRIBUIDO SIMETRICAMENTE. MEDIDAS DE MUEBLE TIPO ALACENA 3.05X0.30X0.60M.

MUEBLE M-10 Y M-11

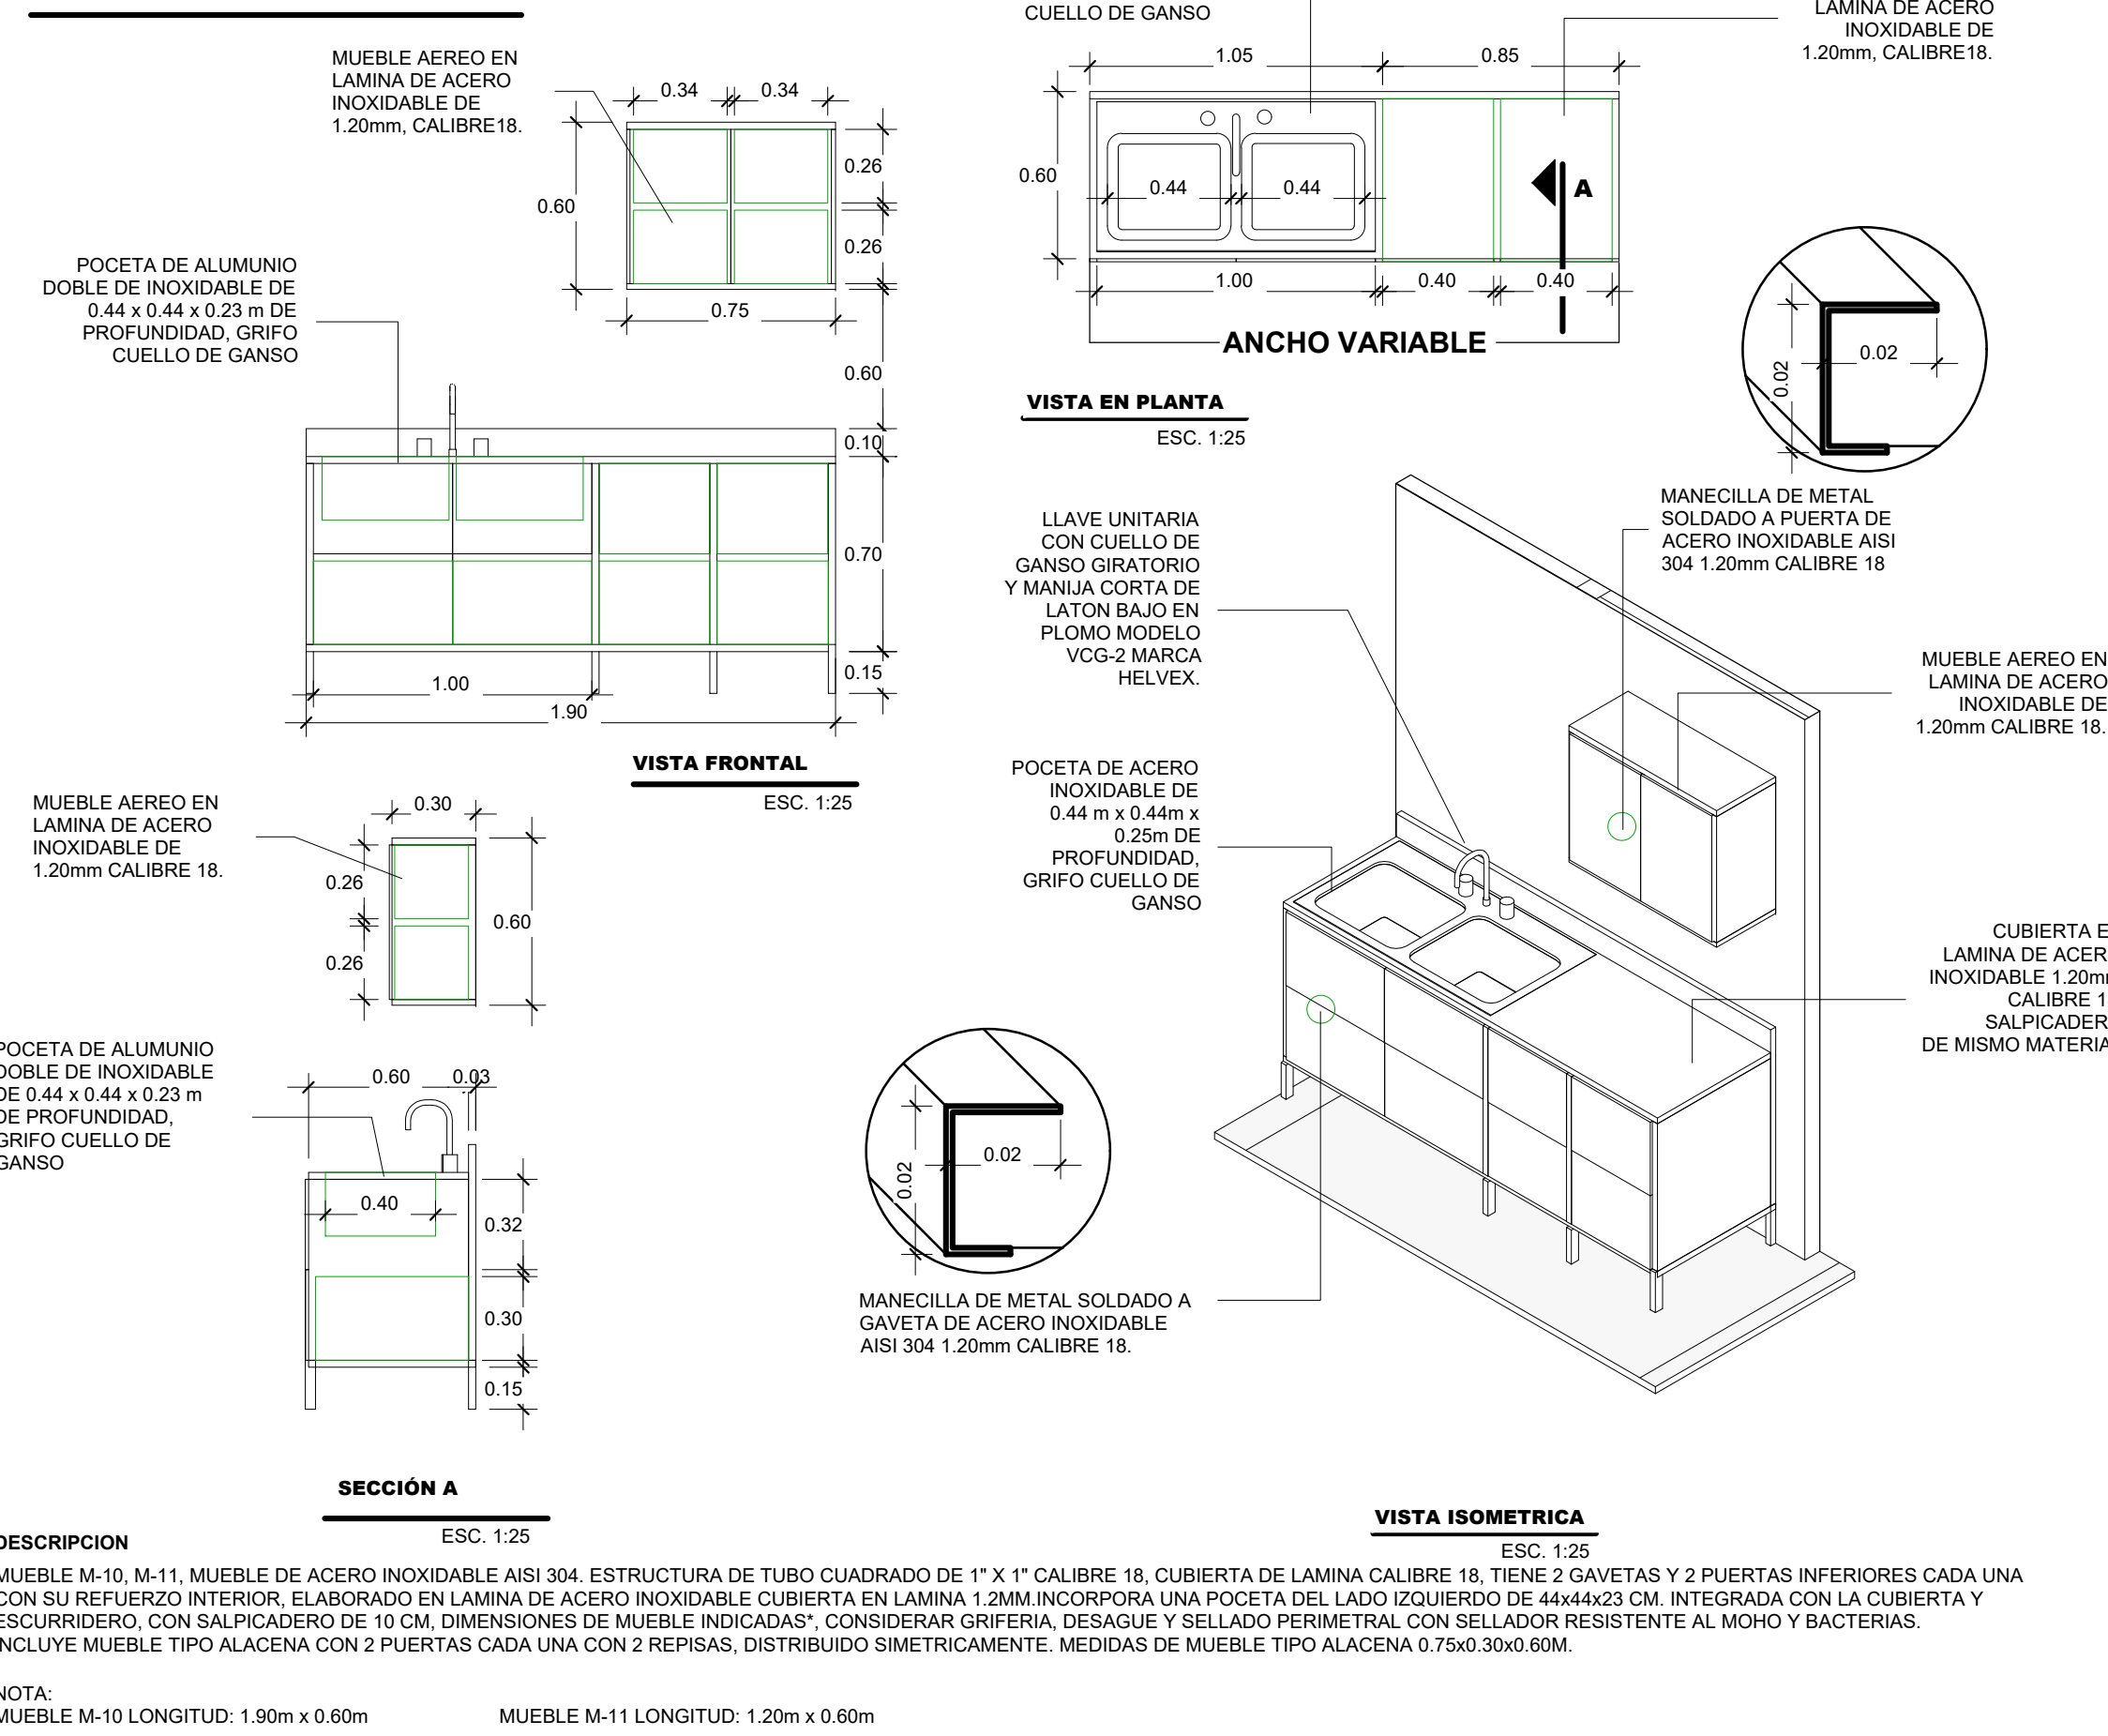

DESCRIPCION

MUEBLE M-10, M-11, MUEBLE DE ACERO INOXIDABLE AISI 304. ESTRUCTURA DE TUBO CUADRADO DE 1" X 1" CALIBRE 18, CUBIERTA DE LAMINA CALIBRE 18, TIENE 2 GAVETAS Y 2 PUERTAS INFERIORES CADA UNA CON SU RESFRIERO INTERIOR, ELABORADO EN LAMINA DE ACERO INOXIDABLE CUBIERTA EN LAMINA 2.2MM INCORPORA UNA POCETA DEL LADO DERECHO INTEGRADA CON LA CUBIERTA Y ESCURRIDERO, CON SALPICADERO DE 10 CM. DIMENSIONES DE MUEBLE INDICADAS. CONSELLADOR RESISTENTE AL MOHO Y BACTERIAS.


INCLUYE MUEBLE TIPO ALACENA CON 2 PUERTAS CADA UNA CON 2 REPISAS, DISTRIBUIDO SIMETRICAMENTE. MEDIDAS DE MUEBLE TIPO ALACENA 0.75X0.30X0.60M.

NOTA:

MUEBLE M-10 LONGITUD: 1.90m x 0.60m

MUEBLE M-11 LONGITUD: 1.20m x 0.60m

MUEBLE M-12, M-12A Y M-12B

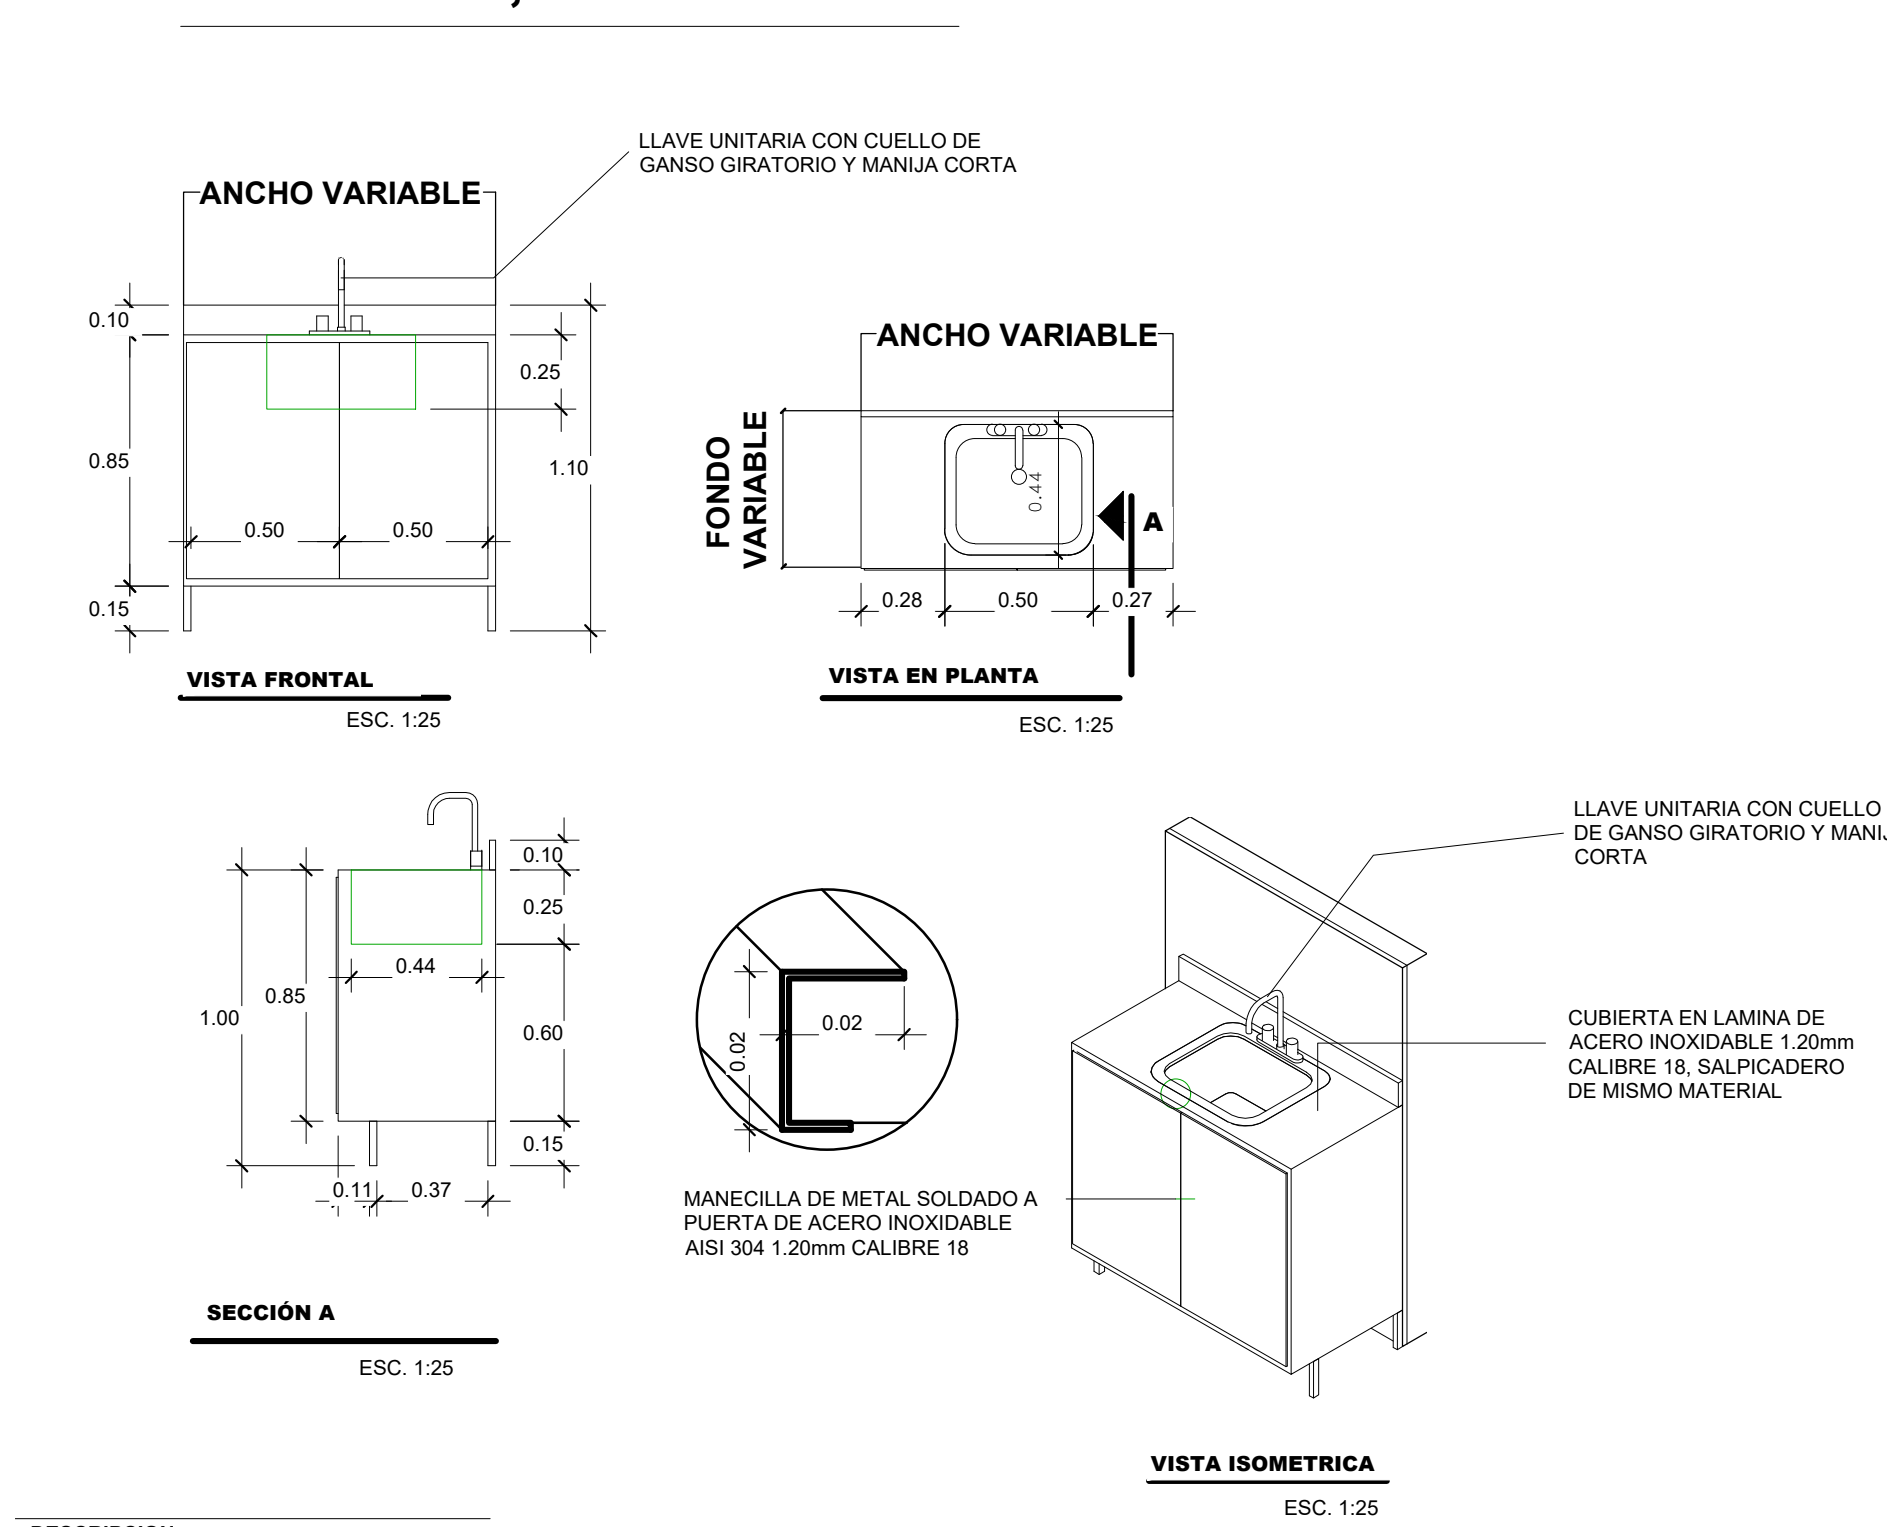

DESCRIPCION

MUEBLE M-12, MUEBLE DE ACERO INOXIDABLE AISI 304. ESTRUCTURA DE TUBO CUADRADO DE 1" X 1" CALIBRE 18, CUBIERTA DE LAMINA CALIBRE 18, TIENE 2 GAVETAS Y 2 PUERTAS INFERIORES CADA UNA CON SU RESFRIERO INTERIOR, ELABORADO EN LAMINA DE ACERO INOXIDABLE CUBIERTA EN LAMINA 2.2MM INCORPORA UNA POCETA DEL LADO DERECHO INTEGRADA CON LA CUBIERTA Y ESCURRIDERO, CON SALPICADERO DE 10 CM. DIMENSIONES DE MUEBLE INDICADAS. CONSELLADOR RESISTENTE AL MOHO Y BACTERIAS.

INCLUYE MUEBLE TIPO ALACENA CON 2 PUERTAS CADA UNA CON 2 REPISAS, DISTRIBUIDO SIMETRICAMENTE. MEDIDAS DE MUEBLE TIPO ALACENA 0.75X0.30X0.60M.

NOTA:


MUEBLE M-12

M-12A LONGITUD: 1.05m x 0.53m

M-12B LONGITUD: 1.20m x 0.73m

M-12B LONGITUD: 0.56m x 0.53m


MUEBLE M-09B

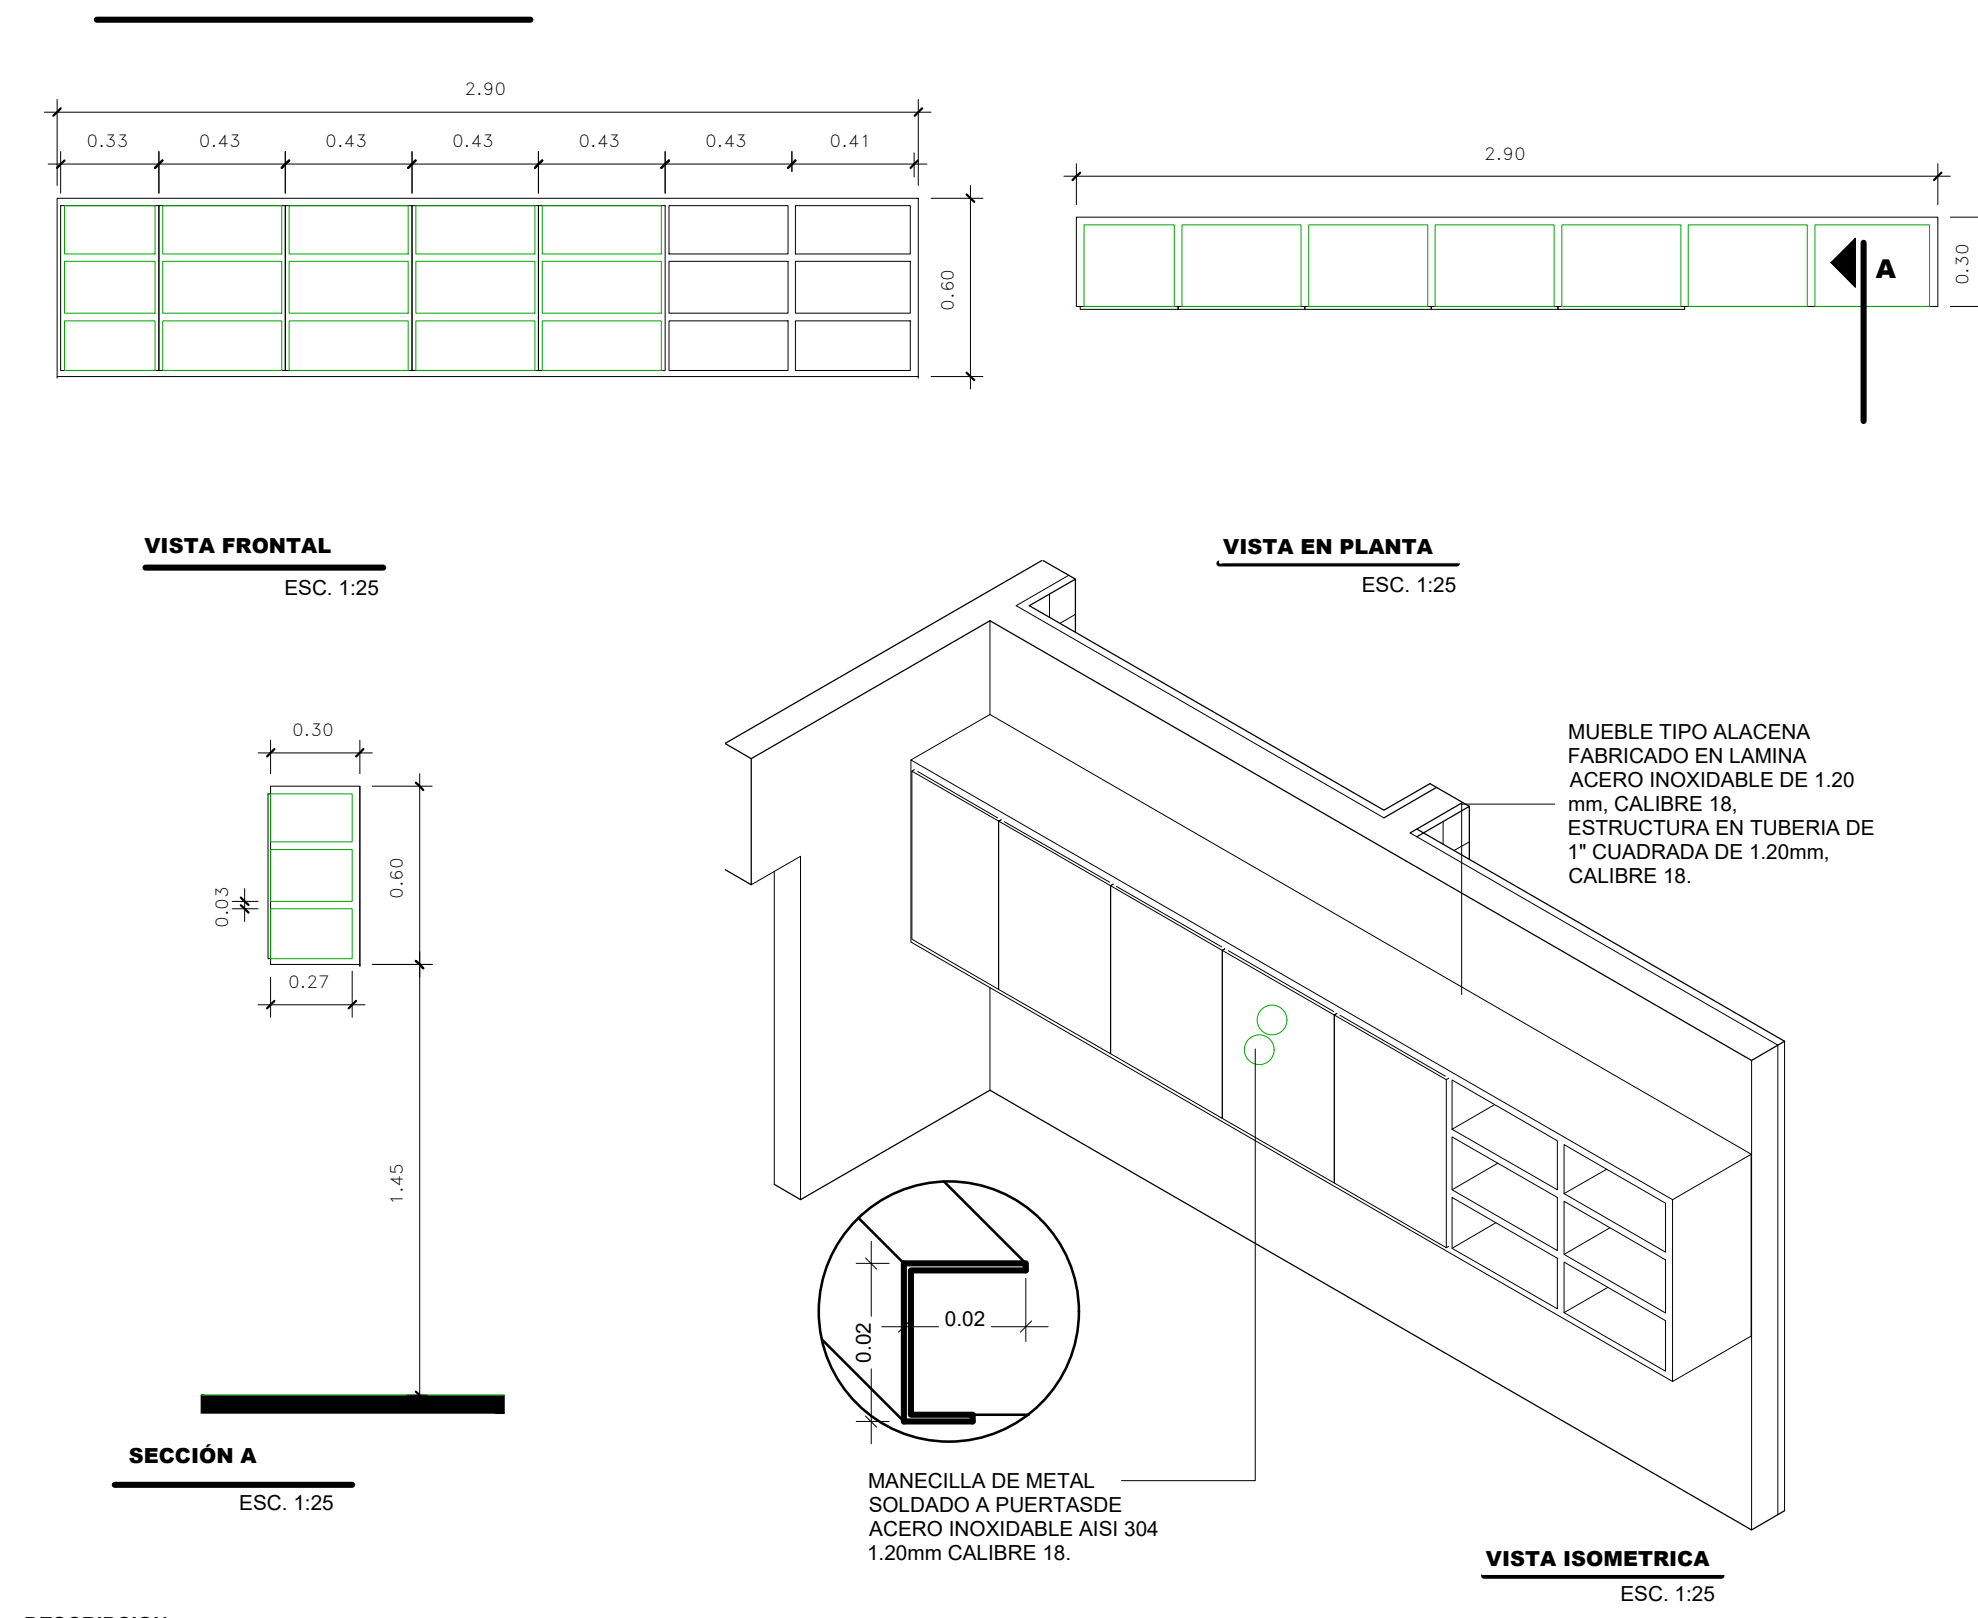

DESCRIPCION

MUEBLE M-09B, FABRICADO EN ACERO INOXIDABLE AISI 304. ESTRUCTURA DE TUBO CUADRADO DE 1" X 1" CALIBRE 18, CUBIERTA DE LAMINA CALIBRE 18, TIPO ALACENA CON 3 PUERTAS CADA UNA CON 3 REPISAS Y 2 ENTREPAÑOS, DISTRIBUIDO SIMETRICAMENTE. MEDIDAS DE MUEBLE TIPO ALACENA 2.90X0.30X0.60M.


MUEBLE M-14

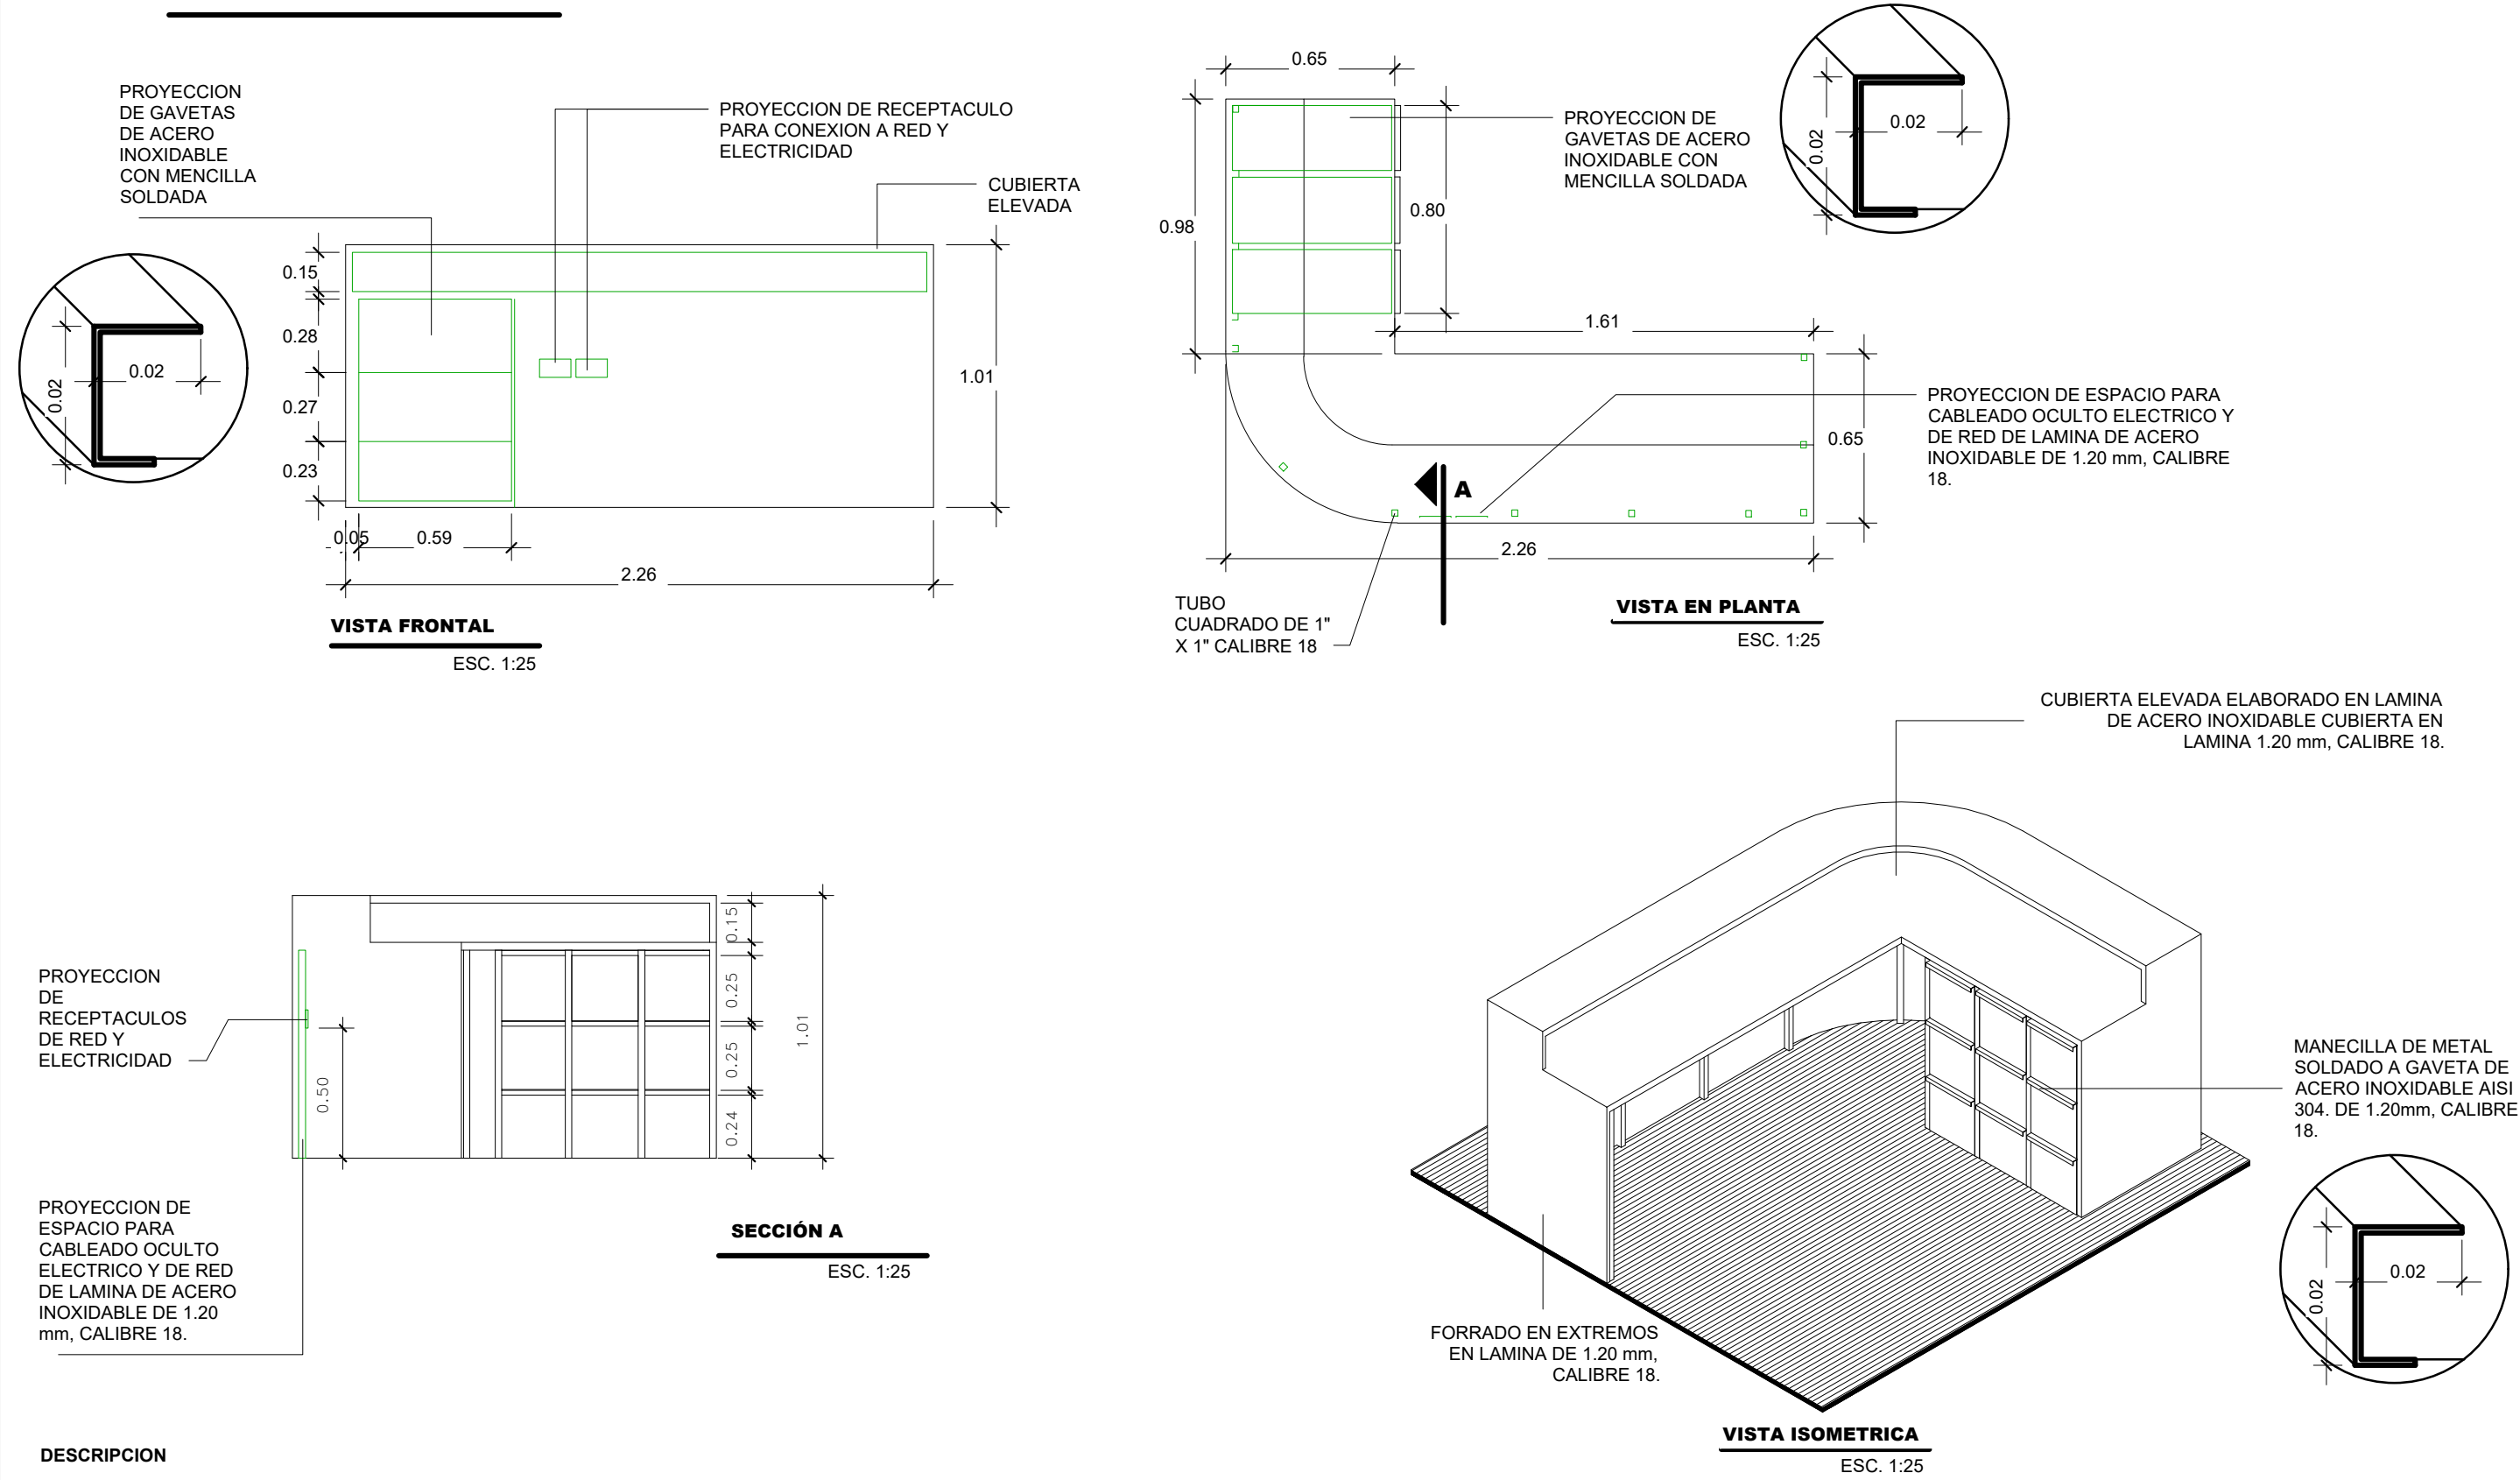

DESCRIPCION

M-14, MUEBLE FABRICADO EN ACERO INOXIDABLE AISI 304 CON ESTRUCTURA INTERNA DE TUBO CUADRADO DE 1" CALIBRE 18 Y CUBIERTA EN LAMINA DE ACERO INOXIDABLE CALIBRE 18 (1.20MM), FORMADO EN LOS EXTREMOS CON LAMINA DE 2.2MM DE ESPESOR, INCLUYE 6 GAVETAS CON MANECILLA Y CAJON PARA OCULTAR CABLEADO ELECTRIC Y DE RED (UTILIZAR DOBLE FORRO EN TODO LO LARGO DE MUEBLE). DIMENSIONES DE MUEBLE 2.20M DE LARGO, 1.63M ANCHO, 0.91M ALTO, Y RECIPIENTE CON ALTURA DE 0.19M. ALTURA TOTAL MUEBLE 1.10M.


MUEBLE M-15

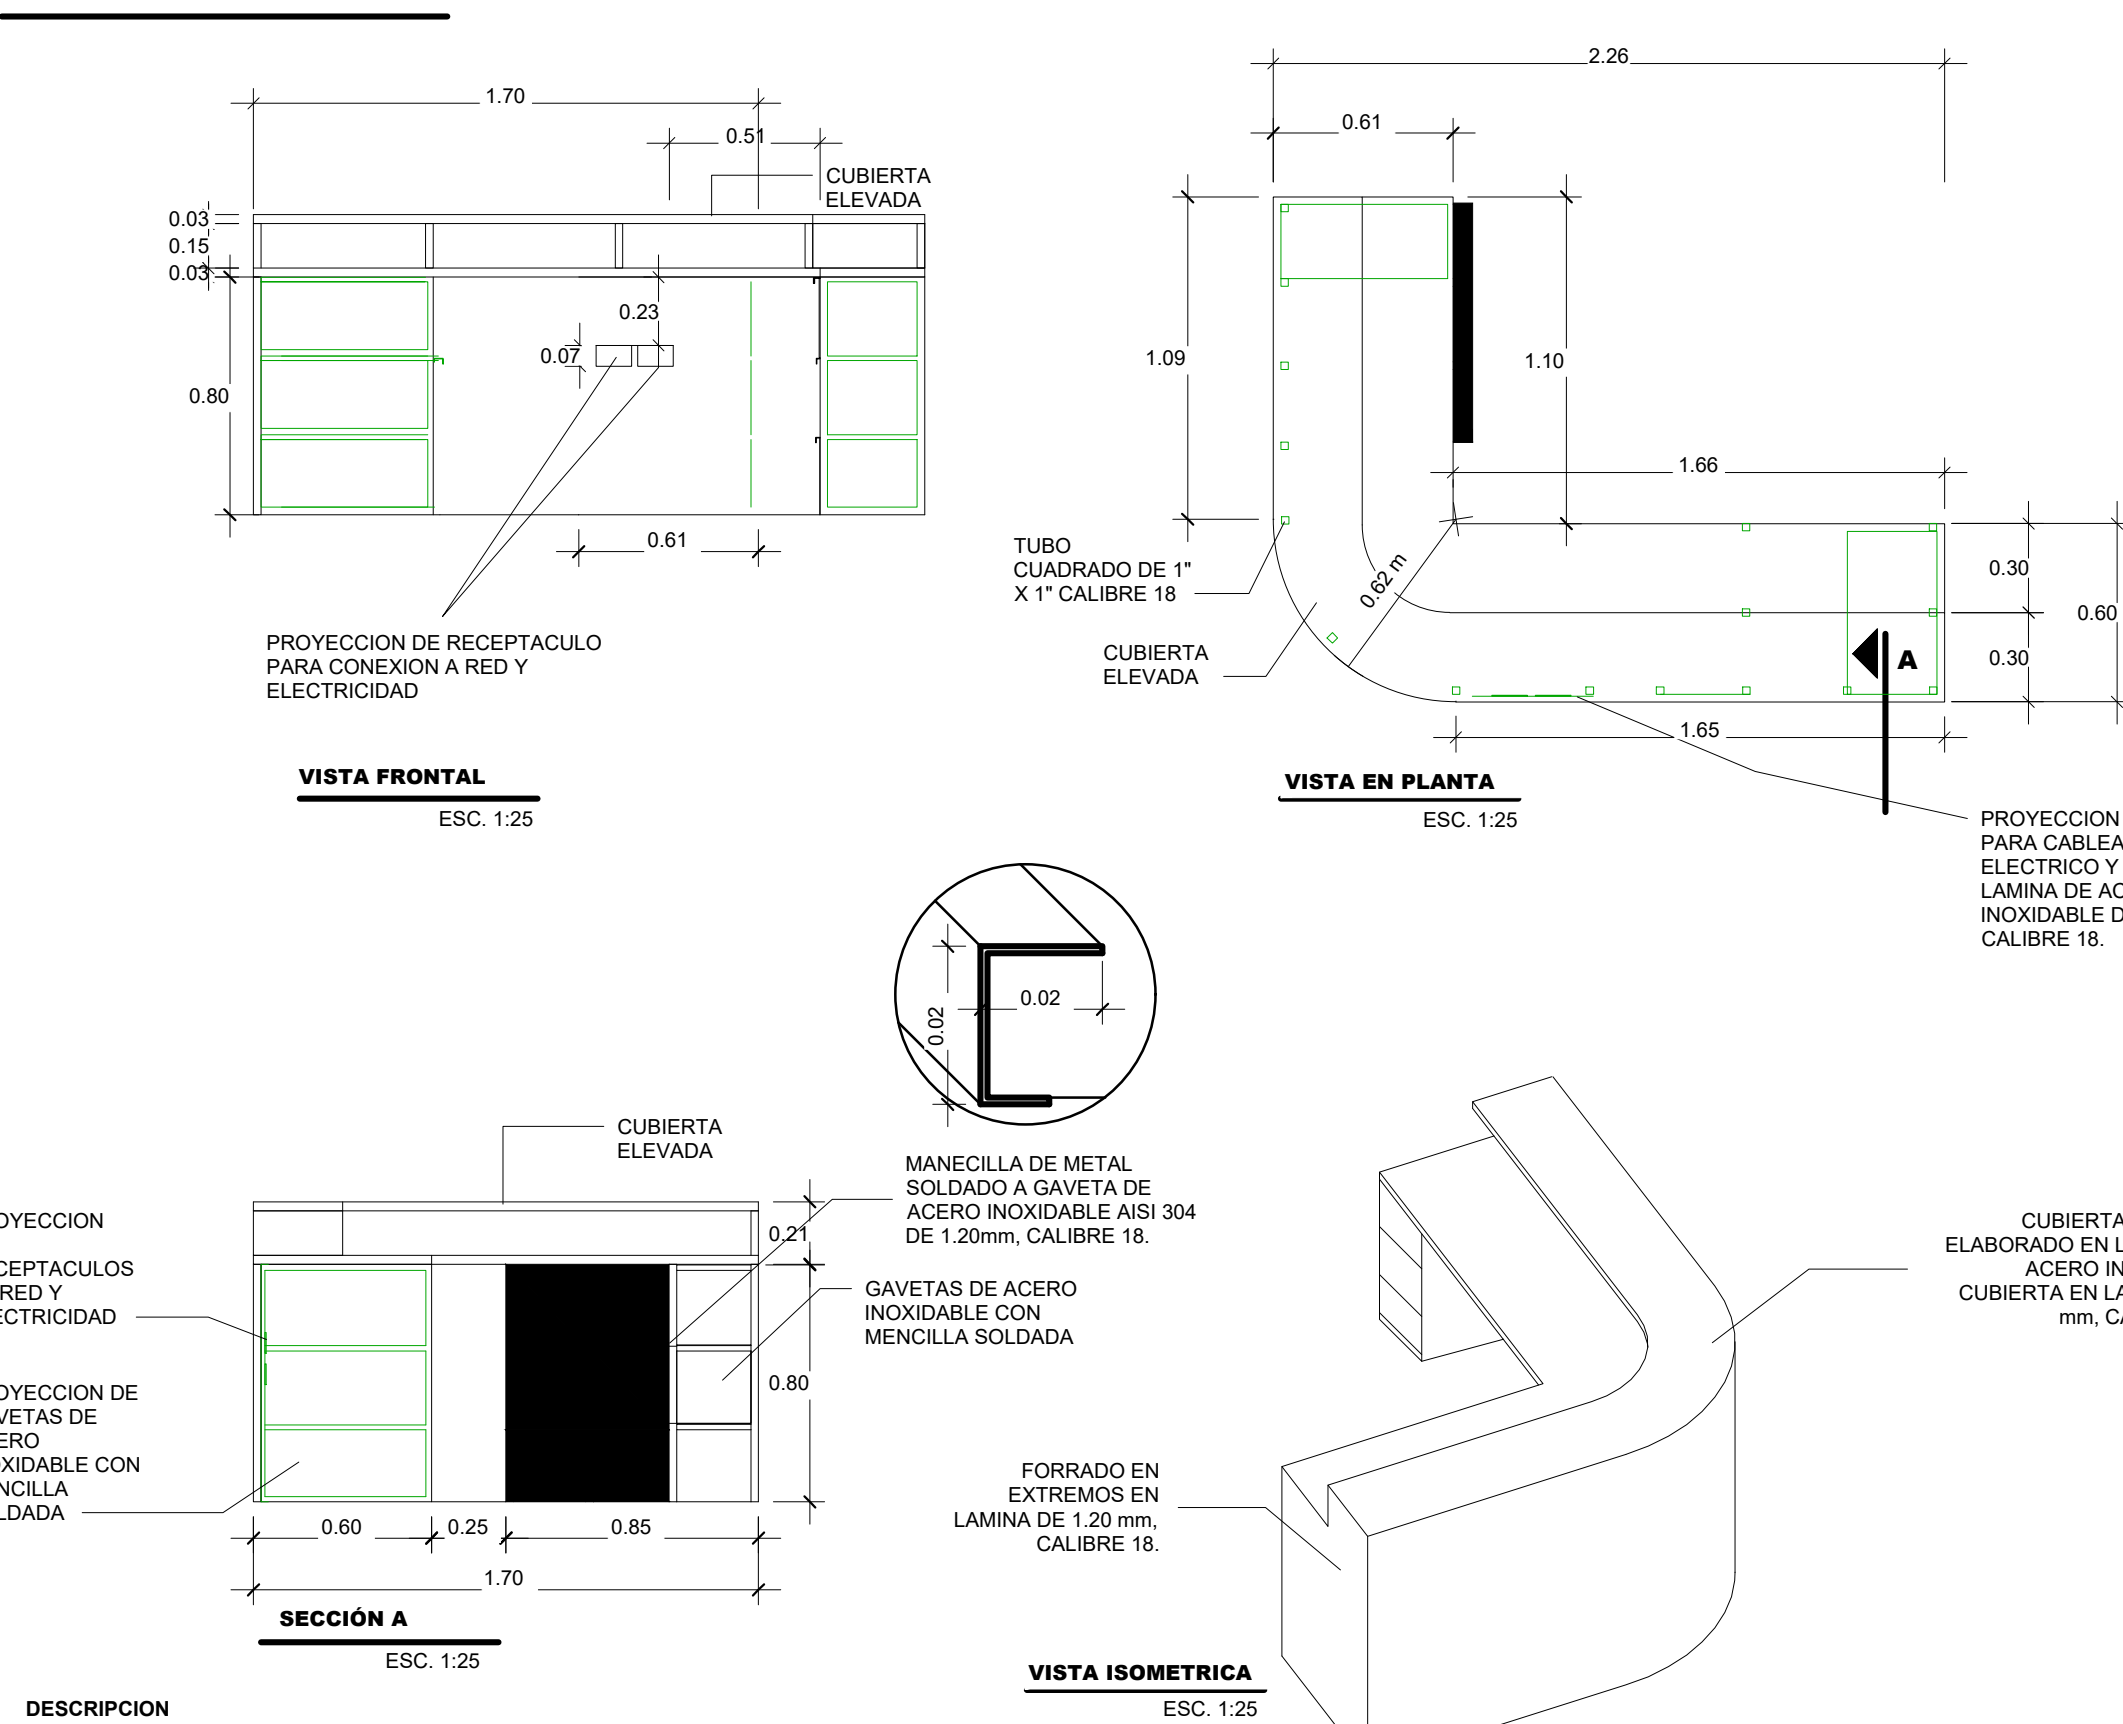

DESCRIPCION

M-15, MUEBLE FABRICADO EN ACERO INOXIDABLE AISI 304 CON ESTRUCTURA INTERNA DE TUBO CUADRADO DE 1" CALIBRE 18 Y CUBIERTA EN LAMINA DE ACERO INOXIDABLE CALIBRE 18 (1.20MM), FORMADO EN LOS EXTREMOS CON LAMINA DE 2.2MM DE ESPESOR, INCLUYE 6 GAVETAS CON MANECILLA Y CAJON PARA OCULTAR CABLEADO ELECTRIC Y DE RED (UTILIZAR DOBLE FORRO EN TODO LO LARGO DE MUEBLE). DIMENSIONES DE MUEBLE 2.20M DE LARGO, 1.70M ANCHO, 1.01M ALTO, Y RECIPIENTE CON ALTURA DE 0.19M. ALTURA TOTAL MUEBLE 1.20M.

MUEBLE ME-L2

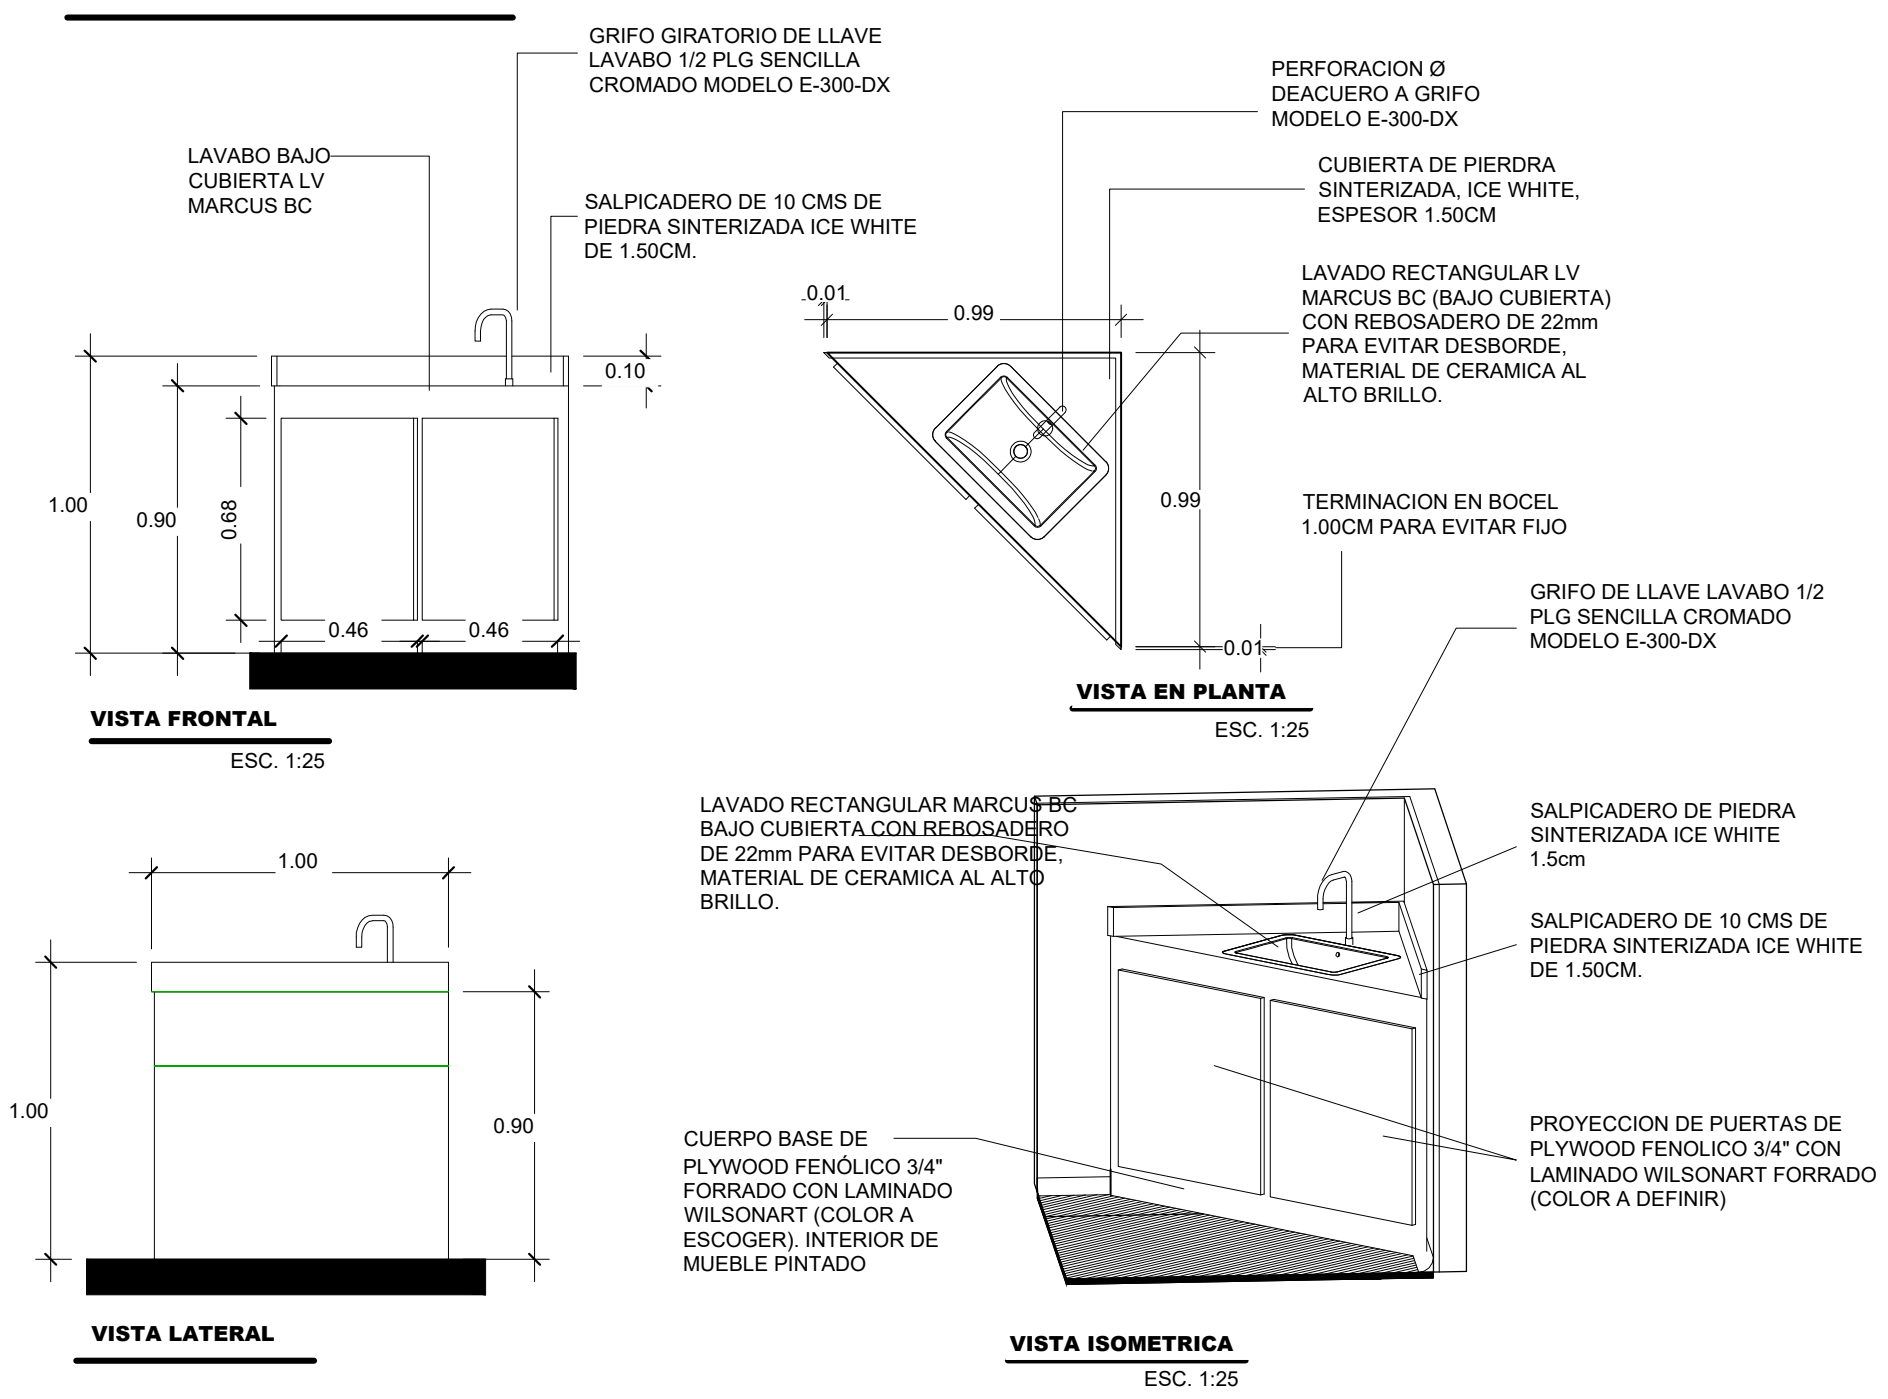

DESCRIPCION

MUEBLE ME-L2, MUEBLE DE ESQUINA CON ESTRUCTURA DE MADERA DE GERO CURADA, TRATADA Y SECA AL HORNO CON CUBIERTA BASE DE PLYWOOD FENOLICO ANTIHUMEDAD DE 3/4" FORRADO CON LAMINADO WILSONART (COLOR BLANCO). INTERIOR DE MUEBLE DESE DE R-PINTADO, INCLUYE LAVABO RECTANGULAR Y MARCUS BC CON RECESADO DE 22mm, GRIFO DE LAVABO LEVER DE 1003 DE MARCA GEMEBE Y CUBIERTA DE PIEDRA SINTERIZADA ICE WHITE ESPESOR 1.50CM CONSELLADOR RESISTENTE AL MOHO Y BACTERIAS. 10 CM DE PIEDRA SINTERIZADA ICE WHITE, 2 PUERTAS DE PLYWOOD FENOLICO 3/4" FORRADO CON LAMINADO WILSONART BLANCO.