
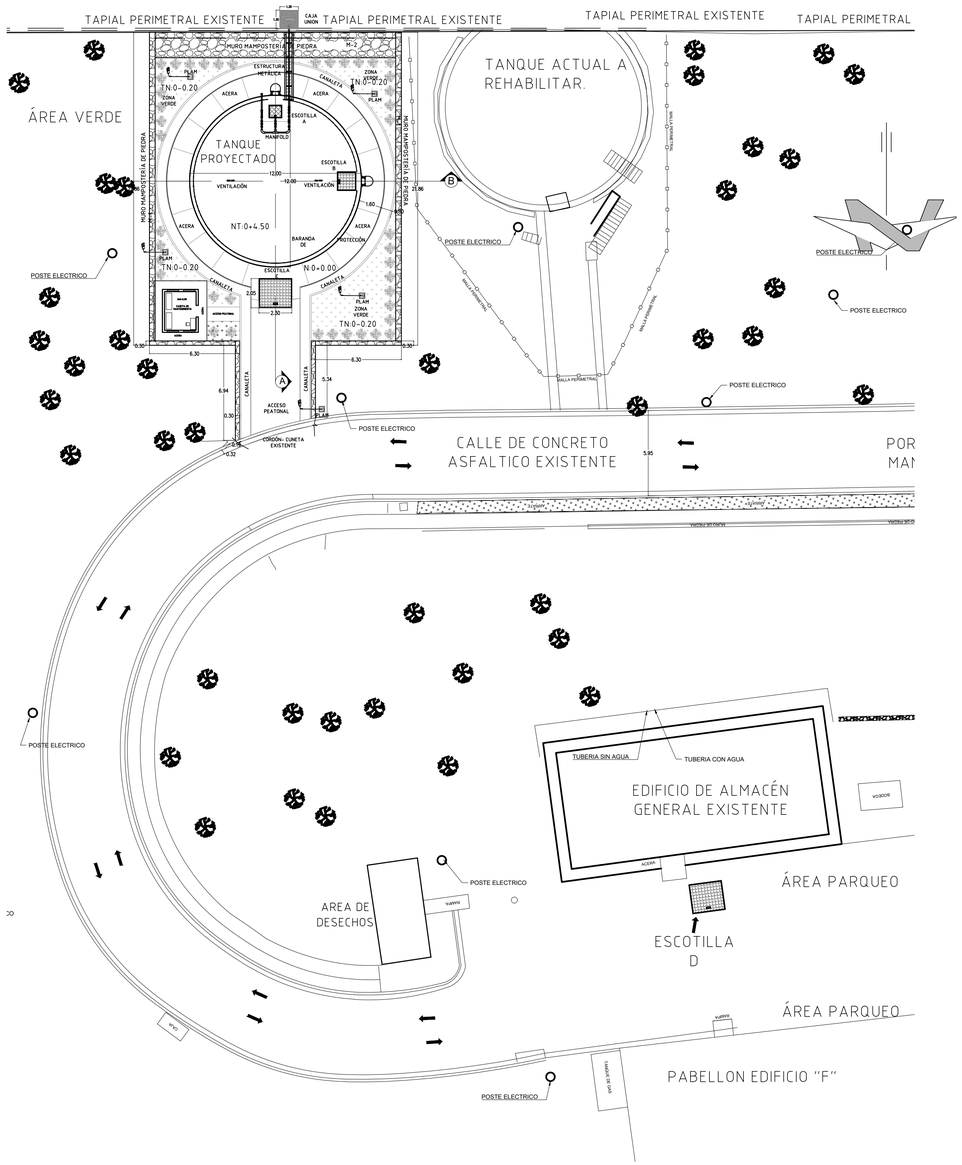


PLANTA UBICACION PROYECTADA TANQUE A.P


SIN ESC.

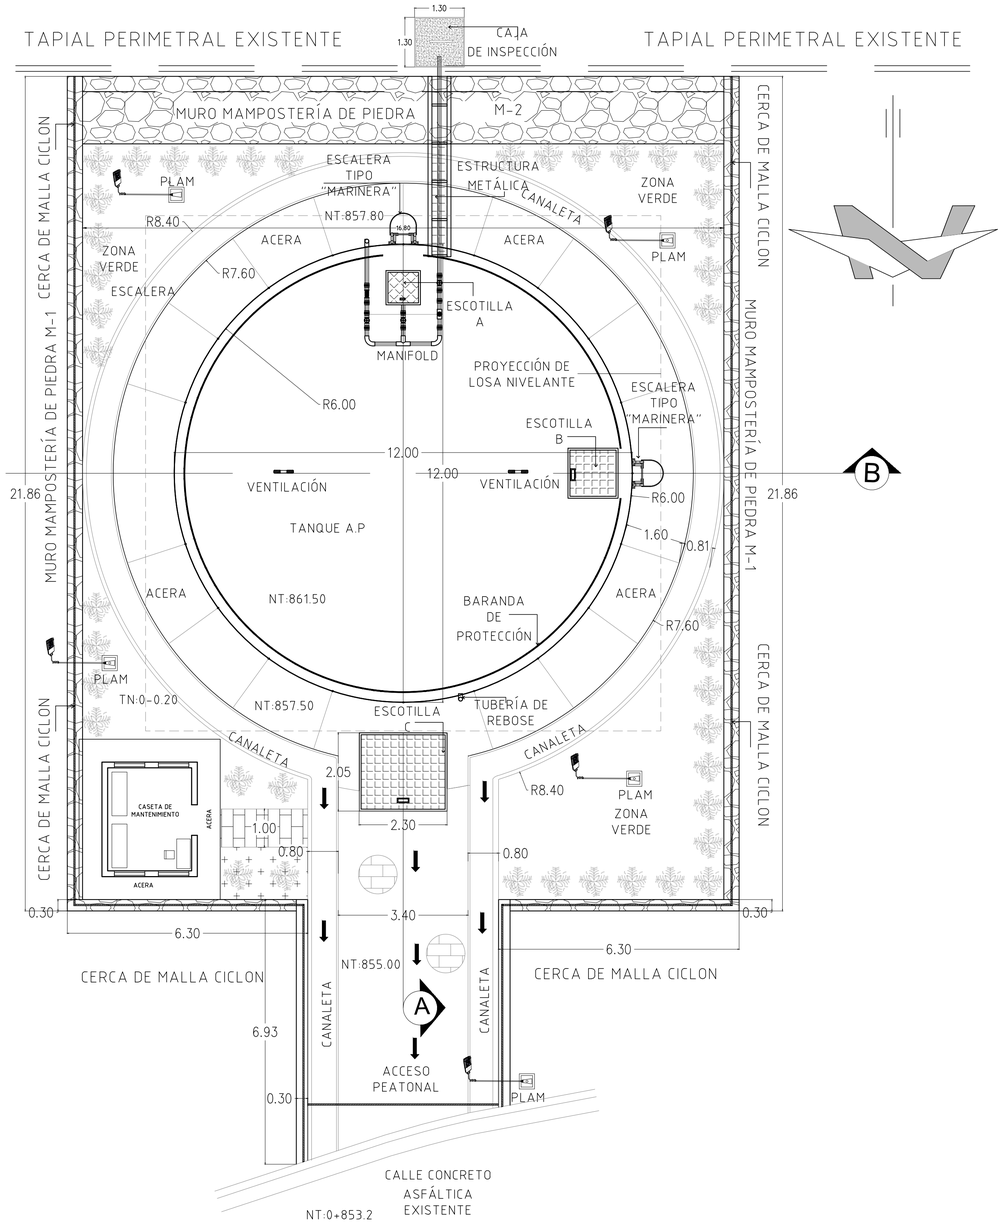

PLANTA ARQUITECTONICA / TANQUE A.P

ESCALA 1:75

ESQUEMA DE UBICACIÓN
SIN ESCALA

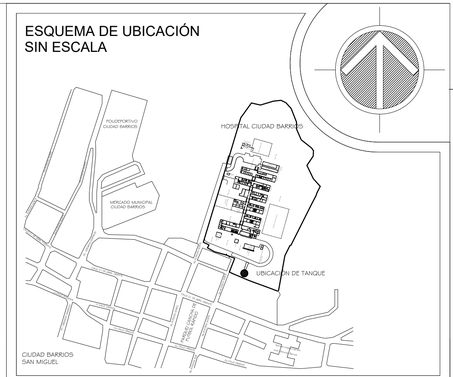

REPÚBLICA DE EL SALVADOR
MINISTERIO DE SALUD

PROYECTO:	"CONSTRUCCIÓN DE TANQUE DE AGUA POTABLE EN HOSPITAL DE CIUDAD BARRIOS, SAN MIGUEL."
FINANCIAMIENTO:	PROYECTO PARA LA MEJORA DE LA ATENCIÓN DE SALUD EN EL SALVADOR - PROMAS
DIRECCIÓN:	FINAL 6a AVENIDA NORTE , BARRIO ROMA, CIUDAD BARRIOS, DEPARTAMENTO DE SAN MIGUEL.
CONTENIDO:	PLANTA ARQUITECTÓNICA / TANQUE DE AGUA POTABLE.
DISEÑO ARQUITECTÓNICO: UGPPI	DISEÑO ESTRUCTURAL: UGPPI
DISEÑO ELÉCTRICO: UGPPI	DISEÑO HIDRÁULICO: UGPPI
REVISÓ Y APROBÓ: UGPPI	ESCALA: INDICADAS / FECHA: NOV- 2025
AREA CONSTRUIDA: 417.31 M²	HOJA No.: 02/11 / CORRELATIVO: IH-02