
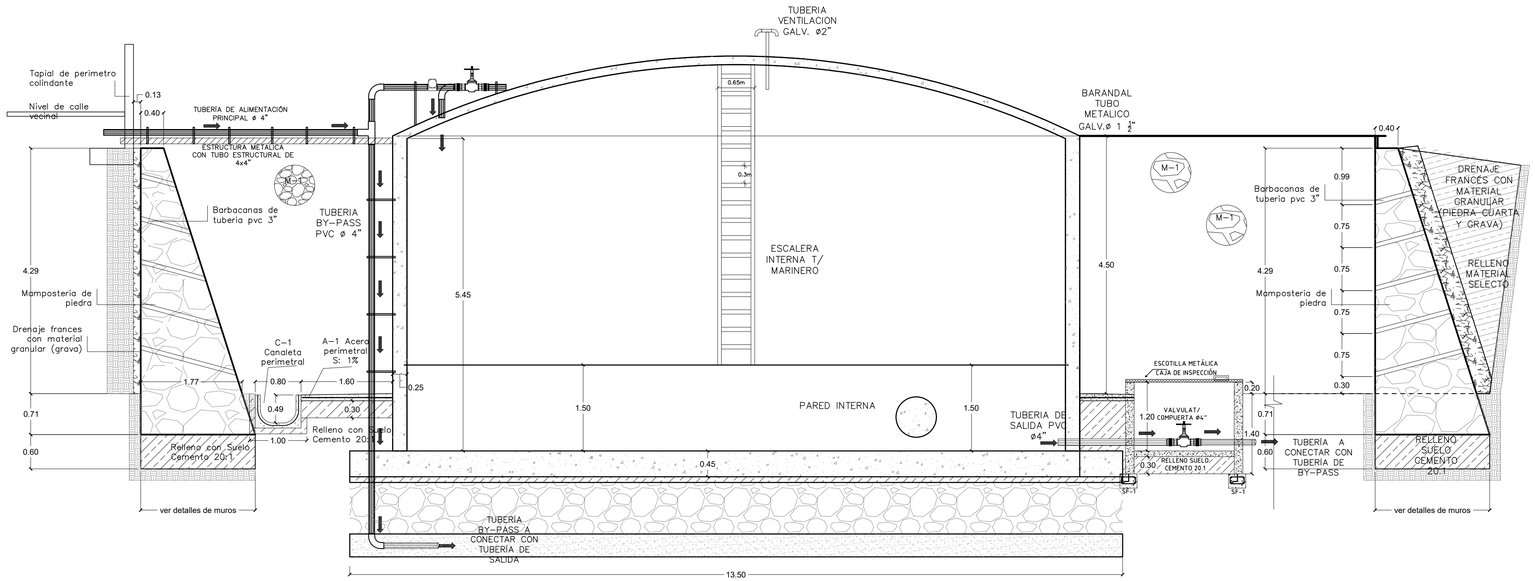



SECCION A-A TANQUEA.P

ESCALA 1:50

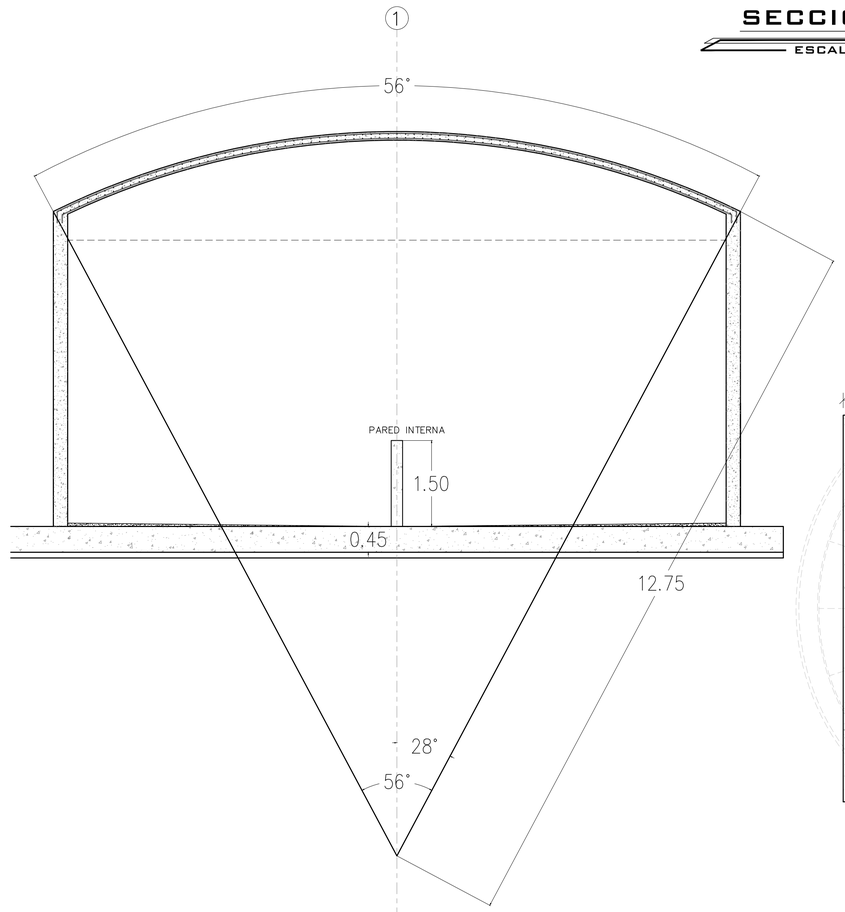


ESQUEMA DE CÚPULA

ESCALA 1:50

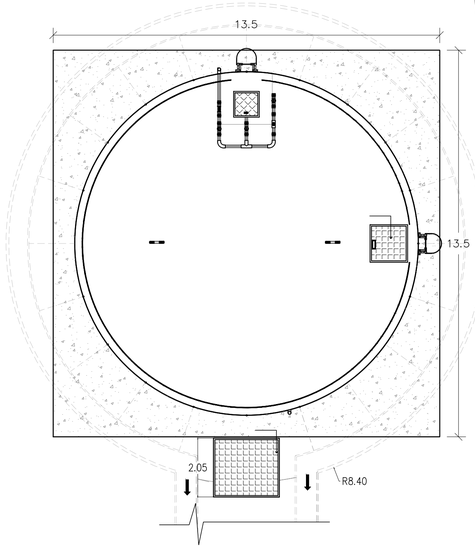

MATRIZ DE DISEÑO / TANQUE A.P


ESCALA 1:100

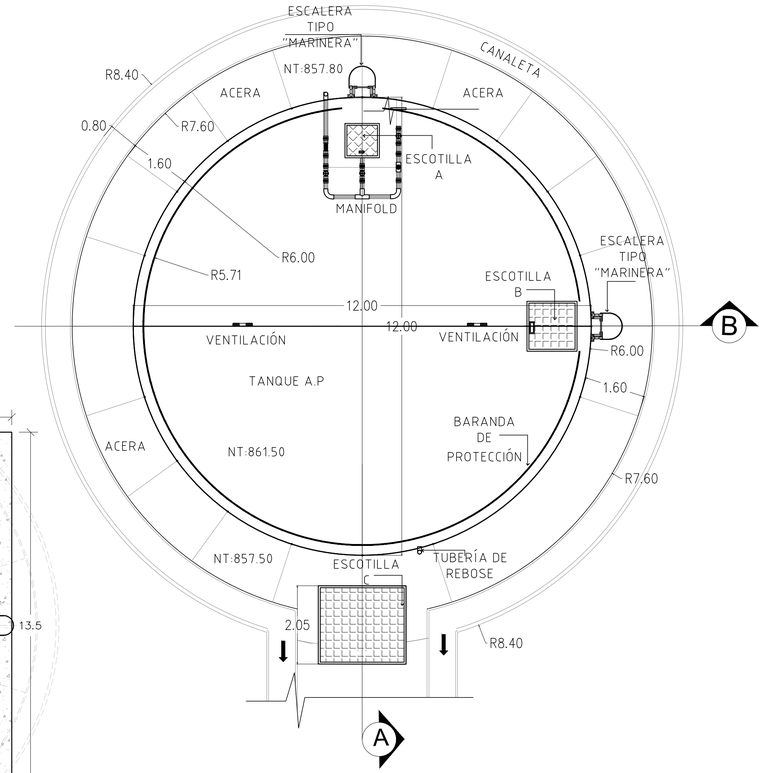

LOSA NIVELANTE- VISTA EN PLANTA

ESCALA 1:75

ESQUEMA DE UBICACIÓN
SIN ESCALA

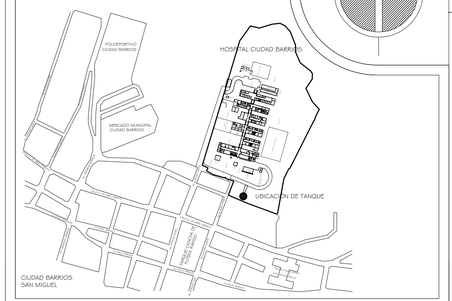

REPÚBLICA DE EL SALVADOR
MINISTERIO DE SALUD

PROYECTO:
"CONSTRUCCIÓN DE TANQUE DE AGUA POTABLE EN HOSPITAL DE CIUDAD BARRIOS, SAN MIGUEL."

FINANCIAMIENTO:
PROYECTO PARA LA MEJORA DE LA ATENCIÓN DE SALUD EN EL SALVADOR - PROMAS

DIRECCIÓN:
FINAL 6a AVENIDA NORTE , BARRIO ROMA, CIUDAD BARRIOS, DEPARTAMENTO DE SAN MIGUEL.

CONTENIDO:
SECCIÓN A-A, PLANTA DE TANQUE.

DISEÑO ARQUITECTÓNICO:	DISEÑO ESTRUCTURAL:
UGPPI	UGPPI
DISEÑO ELÉCTRICO:	DISEÑO HIDRÁULICO:
UGPPI	UGPPI

REVISÓ Y APROBÓ:	ESCALA:	FECHA:
UGPPI	INDICADAS	NOV- 2025
AREA CONSTRUIDA:	HOJA No.:	CORRELATIVO:
417.31 M^2	**03/11**	**IH-03**