






DETALLES TÍPICOS DE UNIÓN DE PAREDES
SIN ESC

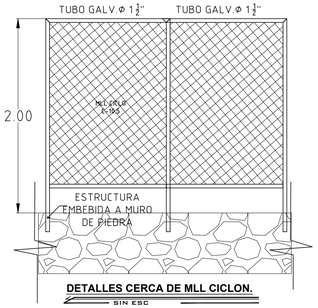


DETALLES CERCA DE MLL CICLON.
SIN ESC

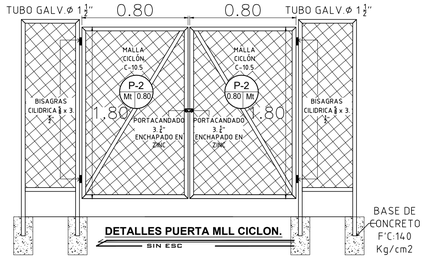


DETALLES PUERTA MLL CICLON.
SIN ESC

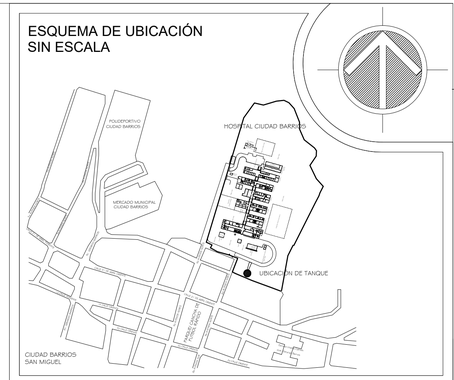




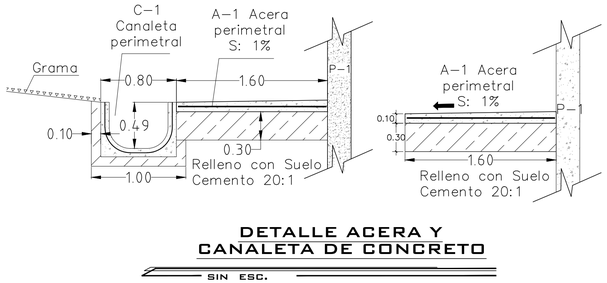


DETALLE ACERA Y CANALETA DE CONCRETO
SIN ESC.

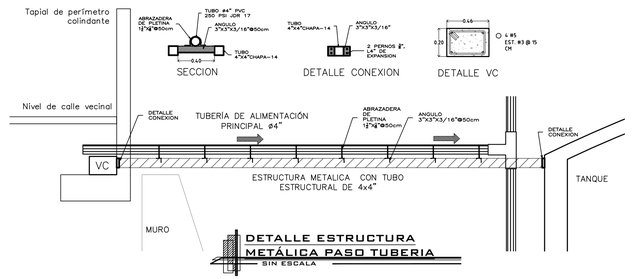

DETALLE ESTRUCTURA METÁLICA PASO TUBERIA
SIN ESCALA

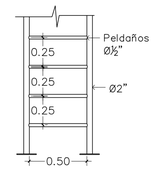


ESCALERAS

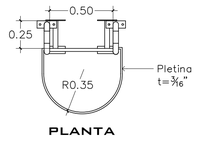


PLANTA


DET. DE ANCLAJE

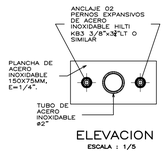


ELEVACION
ESCALA : 1/5

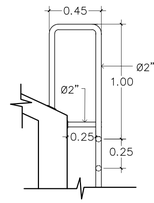


APOYO SUPERIOR

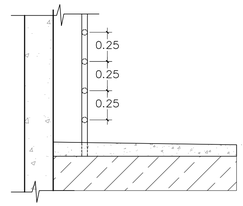

APOYO INFERIOR

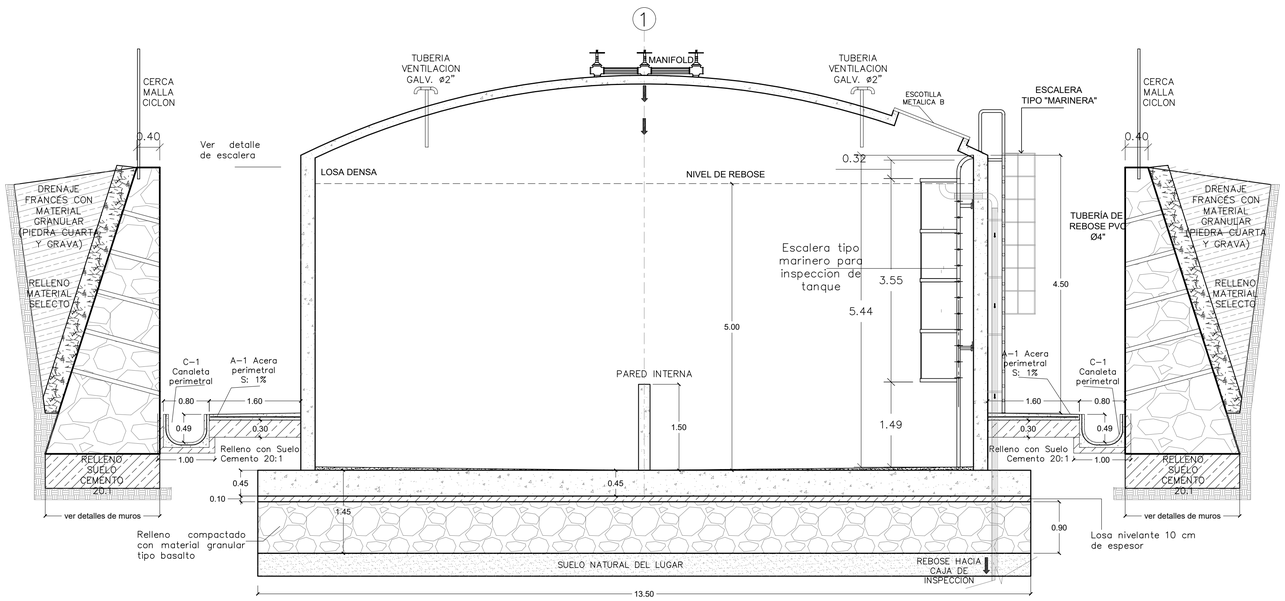


SECCION B-B TANQUEA.P
ESCALA 1:50

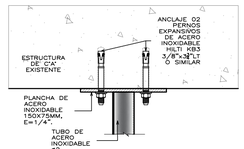


PLANTA
ESCALA : 1/5

DETALLES ESCALERA EXTERIOR
SIN ESC.

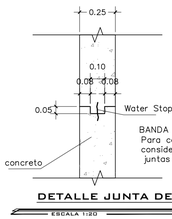

DETALLE JUNTA DE COLADO
ESCALA 1:20

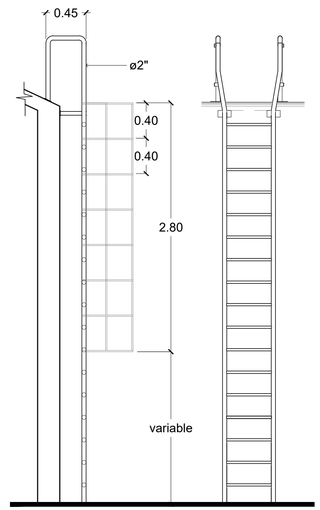

DETALLES ESCALERA EXTERIOR
SIN ESC.

REPÚBLICA DE EL SALVADOR
MINISTERIO DE SALUD

PROYECTO: "CONSTRUCCIÓN DE TANQUE DE AGUA POTABLE EN HOSPITAL DE CIUDAD BARRIOS, SAN MIGUEL."	
FINANCIAMIENTO: PROYECTO PARA LA MEJORA DE LA ATENCIÓN DE SALUD EN EL SALVADOR - PROMAS	
DIRECCIÓN: FINAL 6a AVENIDA NORTE , BARRIO ROMA, CIUDAD BARRIOS, DEPARTAMENTO DE SAN MIGUEL.	
CONTENIDO: SECCIÓN B-B DE TANQUE Y DETALLES	
DISEÑO ARQUITECTÓNICO: UGPPI	DISEÑO ESTRUCTURAL: UGPPI
DISEÑO ELÉCTRICO: UGPPI	DISEÑO HIDRÁULICO: UGPPI
REVISÓ Y APROBÓ: UGPPI	ESCALA: INDICADAS / FECHA: NOV- 2025
AREA CONSTRUIDA: 417.31 M²	HOJA No.: 04/11 / CORRELATIVO: IH-04