
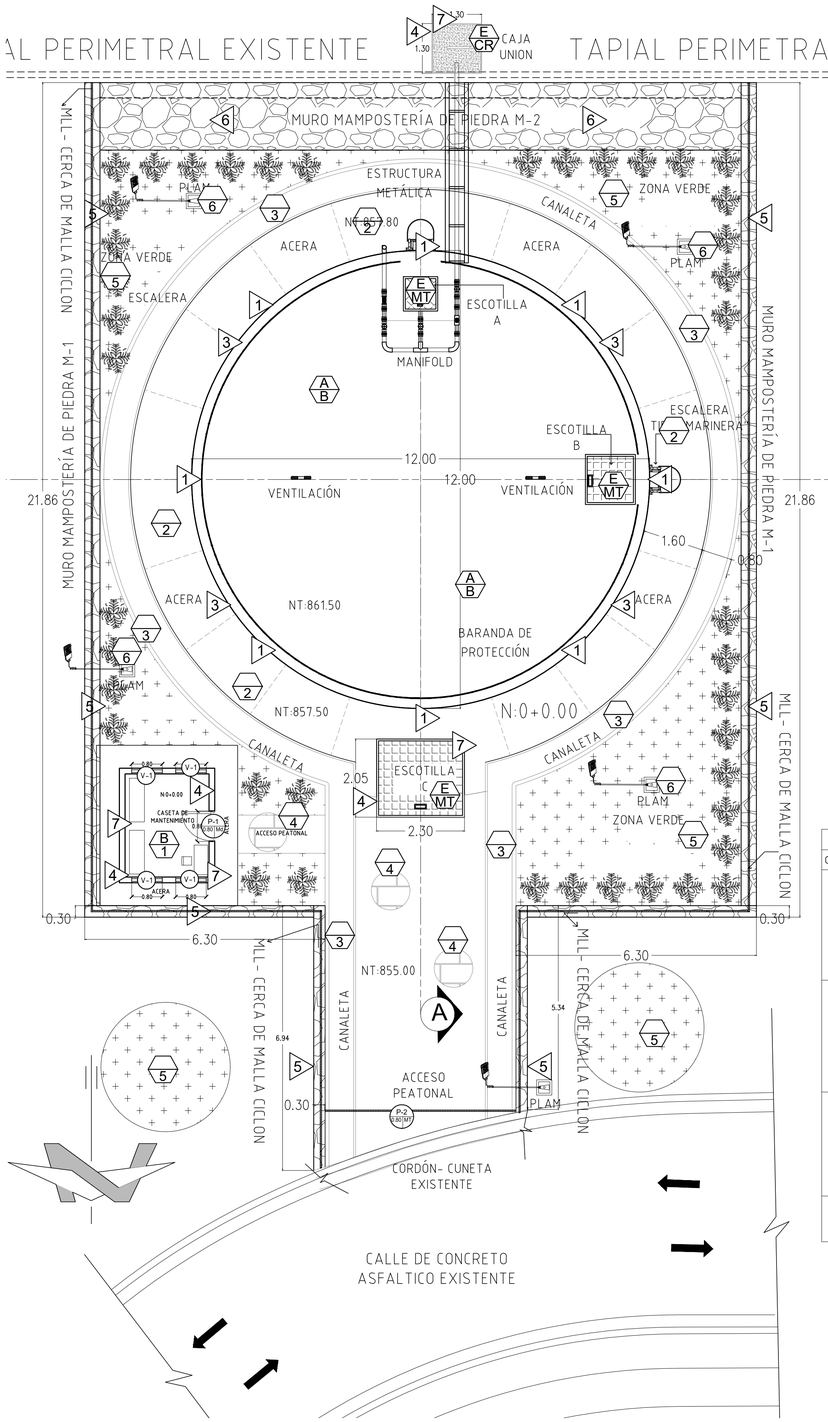


PLANTA DE ACABADOS ARQUITECTONICOS / TANQUE A.P

ESCALA 1:75

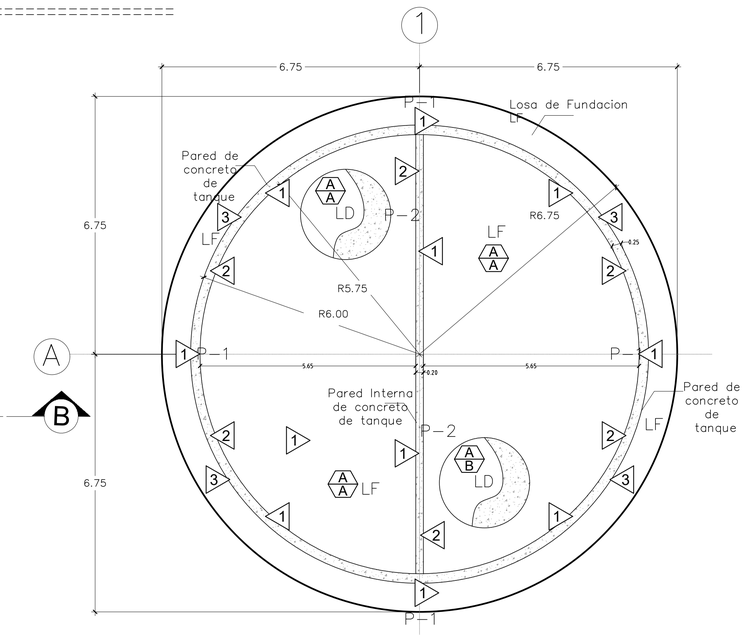

PLANTA DE ACABADOS PAREDES Y LOSA DE CONCRETO

ESCALA 1:75

SIMBOLOGIA DE ACABADOS DE LOSA DE CONCRETO	
CLAVE	DESCRIPCIÓN
A/A	LOSA DE CONCRETO REFORZADO LD / LF . (VER DETALLES PLANO DE FUNDACIONES HOJA No 2) APLICACIÓN DE DOS CAPAS DE RECUBRIMIENTO IMPERMEABLE EN CARA INTERIORES Y EXTERIORES, ELABORADO CON BASE DE CEMENTO CON TECNOLOGÍA PRM Y POLIMEROS DE ALTA ADHERENCIA, PARA ZONAS HÚMEDAS AL CONTACTO DIRECTO CON EL AGUA (SIKA 101 PLUS) CADA CAPA DE APLICACIÓN CON ESPESOR : 1.00 MM.
A/A	LOSA DE CONCRETO REFORZADO P-1 /P-2 . (VER DETALLES PLANO DE FUNDACIONES HOJA No 2) APLICACIÓN DE DOS CAPAS DE RECUBRIMIENTO EXPOCICO EN CARAS INTERNAS DE LOSAS, CON PINTURA EPOXICO POLIAMIDA BICOMPONEMTE, CON ALTA ADHERENCIA Y ALTA RESISTENCIA QUIMICA, ALTAMENTE HIDROFUGO, A CONDICIONES DE INMERCION CONSTANTE , BAJO NORMA DE REGULACION FEDERAL 21 CFR-175.300 DE LA FDA .CON SU RESPECTIVA BASE Y CURADO.
A/B	LOSA DE CONCRETO REFORZADO LD (VER DETALLES PLANO DE FUNDACIONES HOJA No 2) APLICACIÓN DE DOS CAPAS DE RECUBRIMIENTO EN CARA EXTERNAS . CON PINTURA DE POLIRUTEANO POLIESTER-ACRILICO-ALIFATICO, PARA AMBEINTES HUMEDOS, RESISTENTE A LA HUMEDA, CON ALTA ADHERENCIA Y ALTA RESISTENCIA QUIMICA Y A LA INTEMPERIE, , BAJO NORMA ISO 12944 .CON SU RESPECTIVA BASE Y CURADO.
NOTA. TODA OBRA A EJECUTAR, DEBE SER APROBADO ANTES DE EJECUTARSE POR SUPERVISIÓN DE OBRA, CUMPLIENDO LAS NORMAS, PLANOS CONSTRUCTIVOS Y ESPECIFICACIONES TÉCNICAS DEL PROYECTO.	

SIMBOLOGIA DE ACABADOS DE PAREDES DE CONCRETO	
CLAVE	DESCRIPCIÓN
1	PARED DE CONCRETO REFORZADO P-1 /P-2 . (VER DETALLES PLANO DE FUNDACIONES HOJA No 2) APLICACIÓN DE DOS CAPAS DE RECUBRIMIENTO IMPERMEABLE EN PAREDES INTERIORES Y EXTERIORES, ELABORADO CON BASE DE CEMENTO CON TECNOLOGÍA PRM Y POLIMEROS DE ALTA ADHERENCIA, PARA ZONAS HÚMEDAS AL CONTACTO DIRECTO CON EL AGUA (SIKA 101 PLUS) CADA CAPA DE APLICACIÓN CON ESPESOR : 1.00 MM.
2	PARED DE CONCRETO REFORZADO P-1 /P-2 . (VER DETALLES PLANO DE FUNDACIONES HOJA No 2) APLICACIÓN DE DOS CAPAS DE RECUBRIMIENTO EXPOCICO EN PAREDES INTERNAS , CON PINTURA EPOXICO POLIAMIDA BICOMPONEMTE, CON ALTA ADHERENCIA Y ALTA RESISTENCIA QUIMICA, ALTAMENTE HIDROFUGO, A CONDICIONES DE INMERCION CONSTANTE , BAJO NORMA DE REGULACION FEDERAL 21 CFR-175.300 DE LA FDA .CON SU RESPECTIVA BASE Y CURADO.
3	PARED DE CONCRETO REFORZADO P-1 (VER DETALLES PLANO DE FUNDACIONES HOJA No 2) APLICACIÓN DE DOS CAPAS DE RECUBRIMIENTO EN PAREDES EXTERNAS . CON PINTURA DE POLIRUTEANO POLIESTER-ACRILICO-ALIFATICO, PARA AMBEINTES HUMEDOS, RESISTENTE A LA HUMEDA, CON ALTA ADHERENCIA Y ALTA RESISTENCIA QUIMICA Y A LA INTEMPERIE, , BAJO NORMA ISO 12944 .CON SU RESPECTIVA BASE Y CURADO.
NOTA. TODA OBRA A EJECUTAR, DEBE SER APROBADO ANTES DE EJECUTARSE POR SUPERVISIÓN DE OBRA, CUMPLIENDO LAS NORMAS, PLANOS CONSTRUCTIVOS Y ESPECIFICACIONES TÉCNICAS DEL PROYECTO.	


V-1	ACABADOS EN VENTANAS				
CLAVE	CANTIDAD	REPISA	ANCHO	ALTO	DESCRIPCION
V-1	4.00 U	1.20 m	0.80 m	1.20 m	VENTANA CON MARCO DE ALUMINIO TIPO PESADO, ANODIZADO AL NATURAL VIDRIO TIPO CELOSIA, CON VIDRIO REFLECTIVO LAMINADO DE 6 mm, EMPAQUE DE NEOPRENO, SELLADO PERIMETRAL CON SILICON ACRILICO DE ALTA CALIDAD.

P-1	ACABADOS EN PUERTAS				
CLAVE	CANTIDAD	No HOJA	ANCHO	ALTO	DESCRIPCION
P-1	1.00 U	1.00	0.80 m	2.20 m	PUERTA METÁLICA . DOBLE FORRO DE LÁMINA DE HIERRO DE 1/16", INCLUYE CONTRAMARCO DE ÁNGULO DE HIERRO DE 1½"X1½"X3/16 ", MARCO Y REFUERZO DE TUBO DE HIERRO CUADRADO DE 1" CHAPA 14, 3 BISAGRAS TIPO CÁPSULA DE 5/8"X5", CERRADURA , 2 MANOS DE ANTICORROSIVO Y 1 DE PINTURA ACEITE APLICADA CON SOPLETE,
P-2	1.00 U	2.00	0.80 m	1.80 m	PUERTA METÁLICA DOBLE HOJA. SUMINISTRO E INSTALACIÓN DE PUERTA , CON ESTRUCTURA DE TUBO GALV.Ø 1½", CON MALLA CICLON C-10.50, CON 2 BISAGRAS CILINDRICAS DE 5/8x3. ½" ARANDELA P/EVITAR DESGASTE ENTREN LAS PIEZAS+ PORTACANDADO FIJO 3 ½" RECUBRIMIENTO DE ZINC. INCLUYE CANDADO DE BUENA CALIDAD.

SIMBOLOGIA DE ACABADOS DE PAREDES/ REPELLOS /PINTURA	
CLAVE	DESCRIPCIÓN
4	PARED DE BLOQUE DE CONCRETO DE 15X20X40 CM, Rf. V. # 3 @ 0.40 M. + REPELLO Y AFINADO (VER DETALLE EN PLANOS DE FUNDACIONES).
5	M-1. MURO MAMPOSTERÍA DE PIEDRA, MAS BARBACANAS DE DRENAJE CON TUBERIA DE PVC ⌀3" (VER SECCION Y DETALLES)
6	M-2. MURO MAMPOSTERÍA DE PIEDRA, MAS BARBACANAS DE DRENAJECON TUBERIA DE PVC ⌀3" (VER SECCION Y DETALLES)
7	SUMINISTRO Y APLICACION DE DOS MANOS DE PINTURAL IMPERMEABILIZANTE RESISNTENTE A LA HUMEDAD ACABADO MATE, DE ALTA CALIDAD, CON SU RESPECTIVA BASE Y CURADO.
NOTA. TODA OBRA A EJECUTAR, DEBE SER APROBADO ANTES DE EJECUTARSE POR SUPERVISIÓN DE OBRA, CUMPLIENDO LAS NORMAS, PLANOS CONSTRUCTIVOS Y ESPECIFICACIONES TÉCNICAS DEL PROYECTO.	

SIMBOLOGIA DE ACABADOS EN CIELOS	
CLAVE	DESCRIPCIÓN
B/1	SUMINISTRO E INSTALACIÓN DE CIELO FALSO CON LOSETA DE YESO VINIL, MODULACION DE 2 PIES X 2 PIES CON SUSPENSIÓN DE ALUMINIO, ESTRUCTURA DE SUJECION COLOR BLANCO.
NOTA. TODA OBRA A EJECUTAR, DEBE SER APROBADO ANTES DE EJECUTARSE POR SUPERVISIÓN DE OBRA, CUMPLIENDO LAS NORMAS, PLANOS CONSTRUCTIVOS Y ESPECIFICACIONES TÉCNICAS DEL PROYECTO.	

SIMBOLOGIA DE ACABADOS EN PISOS	
CLAVE	DESCRIPCIÓN
B/1	SUMINISTRO E INSTALACIÓN DE PISO T/PORCELANATO ANTIDESLIZANTE DE 60x60 CM. COLOR ELEGIR POR SUPERVISIÓN.
2	ACERA DE PISO E: 10 CM + ELECTROMALLA 6/6 6 + 10/10 CONCRETO F´c:210 Kg/cm2+ CAPA DE DESGATE 1 CM
3	CANALETA E: 10 CM + ELECTROMALLA 6/6 6 + 10/10 CONCRETO F´c:210 Kg/cm2+ CAPA DE DESGATE 1 CM
4	SUMINISTRO E INSTALACION DE PISO TIPO ADOQUÍN DE CONCRETO DE 22x24cm E:10 cm (VER DETALLE)
5	SUMINISTRO E INSTALACION DE GRAMA SAN AGUSTIN, INCLUYE PREPARCION CON TIERRA NEGRA Y FERTILIZANTE PARA SU BIEN CRECIMIENTO.
6	SUMINISTRO E INSTALACIÓN DE BASE DE CONCRETO +TUBO GALVANIZADO TIPO TELESCÓPICO DE 26 PIES ⌀ 4", CON PLACA DE LAMINNA METALICA E 1/2" + RIGIDIZADOR, VER DETALLE , INCLUYE LAMPARA LED CON FOTO CELDA, CANALIZADO Y CABLEADO SEGUN NECESIDADES, TODOS LOS ACCESORIOS PARA SU BUEN FUNCIONAMIENTO.
E/MT	SUMINISTRO E INSTALACIÓN DE ESCOTILLA METÁLICA MEDIDAS VARIABLES, MARCO DE ÁNGULOS DE 2x2" , CUBIERTA CON MARCO DE ANG. 2"x2"+ LAMINA LISA DE 1/16" , CON DOS MANOS DE PINTURA ANTICORROSIVA INDUSTRIAL COLOR AZUL NAVE, 3 BISAGRAS DE 5x3/8", MANIJA DE ANGULO DE 2x2" , INCLUYE PORTA CANDADO.
E/CR	SUMINISTRO E INSTALACIÓN DE TAPADERA DE CONCRETO ARMADO F'C:140 Kg/cm2, REF. No 4 A/S @ 0.15 M. PARA CAJA DE INSPECCIÓN CON BLOQUE DE CONCRETO DE 15x20x40 cm, MEDIDAS SEGUN DETALLES, UBICADA EN CALLE VECINAL A UN COSTADO DE TAPIAL PERIMETRAL COSTADO SUR.
NOTA. TODA OBRA A EJECUTAR, DEBE SER APROBADO ANTES DE EJECUTARSE POR SUPERVISIÓN DE OBRA, CUMPLIENDO LAS NORMAS, PLANOS CONSTRUCTIVOS Y ESPECIFICACIONES TÉCNICAS DEL PROYECTO.	

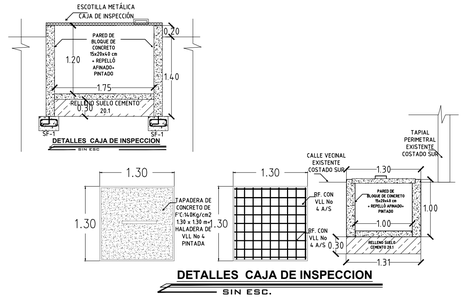


DETALLES CAJA DE INSPECCION

SIN ESC.

DETALLES CAJA DE INSPECCION


SIN ESC.

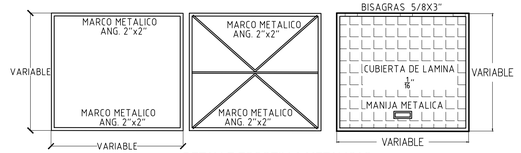

DETALLE ESCOTILLA METALICAS PARA CAJAS DE INSPECCION

SIN ESC.

ESQUEMA DE UBICACIÓN
SIN ESCALA

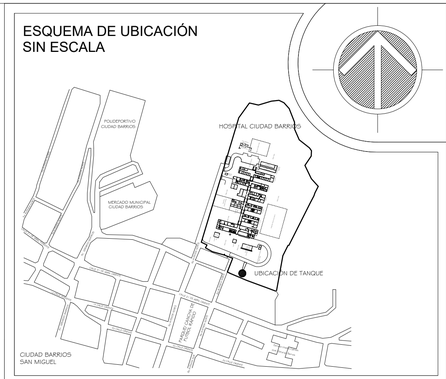

REPÚBLICA DE EL SALVADOR
MINISTERIO DE SALUD

MINISTERIO DE SALUD
GOBIERNO DE EL SALVADOR

PROYECTO:
"CONSTRUCCIÓN DE TANQUE DE AGUA POTABLE EN HOSPITAL DE CIUDAD BARRIOS, SAN MIGUEL."

FINANCIAMIENTO:
PROYECTO PARA LA MEJORA DE LA ATENCIÓN DE SALUD EN EL SALVADOR - PROMAS

DIRECCIÓN:
FINAL 6a AVENIDA NORTE , BARRIO ROMA, CIUDAD BARRIOS, DEPARTAMENTO DE SAN MIGUEL.

CONTENIDO:
PLANTA DE ACABADOS Y DETALLES

DISEÑO ARQUITECTÓNICO:	DISEÑO ESTRUCTURAL:	
UGPPI	UGPPI	
DISEÑO ELÉCTRICO:	DISEÑO HIDRÁULICO:	
UGPPI	UGPPI	
REVISÓ Y APROBÓ:	ESCALA:	FECHA:
UGPPI	INDICADAS	NOV- 2025
AREA CONSTRUIDA:	HOJA No.:	CORRELATIVO:
417.31 M²	05/11	IH-05