
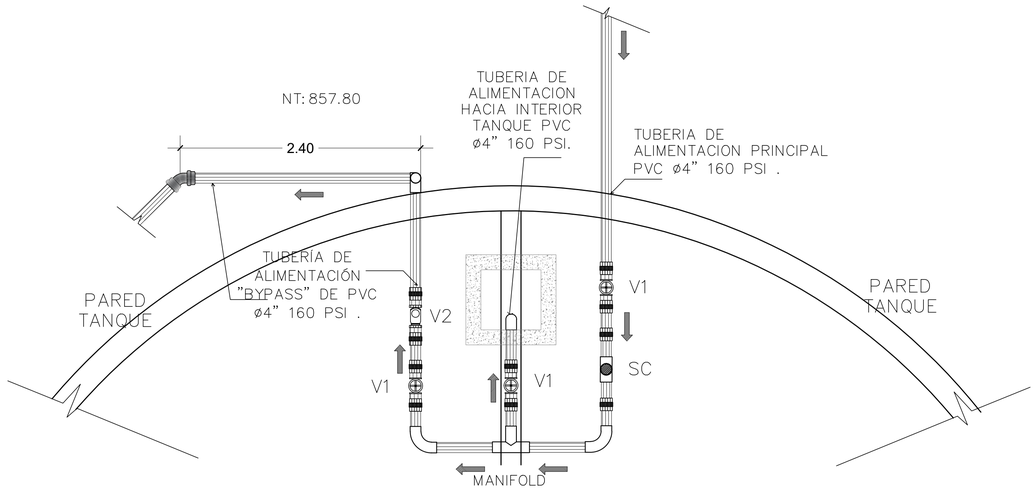



CAJA INSPECCIÓN DE ALIMENTACIÓN

SIN ESC

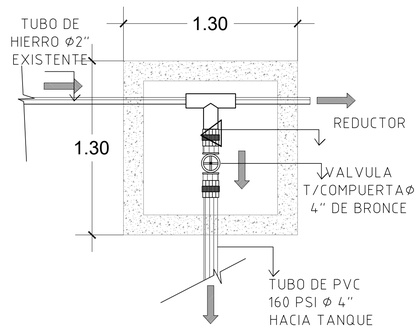


CAJA INSPECCION CONEXION PRINCIPAL

SIN ESC

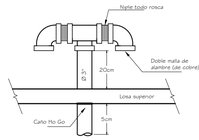


DETALLE DE RESPIRADERO
Esc. 1: 20

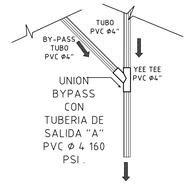


DETALLE TUBERIA BY-PASS


SIN ESC

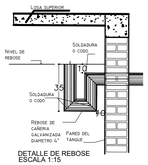

DETALLE DE REBOSE
ESCALA 1:15

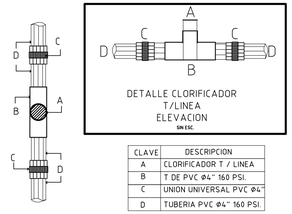


CLAVE	DESCRIPCION
A	CLORIFICADOR T / LINEA
B	T DE PVC ø4" 160 PSI.
C	UNION UNIVERSAL PVC ø4"
D	TUBERIA PVC ø4" 160 PSI.

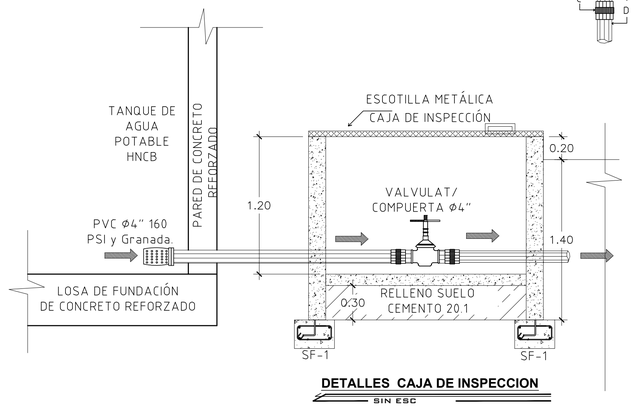

DETALLES CAJA DE INSPECCION


SIN ESC

ESPECIFICACIONES VALVULAS DE BRONCE
V1- VALVULA TIPO COMPUERTAS EXTREMOS ROSCADOS DE BRONCE ø 4", 125 P, PSI WOE200PSI, SE UTILIZARA EN ENTRADAS DE ALIMENTACIONES PRINCIPAL PARA CONTROLAR PRESIONES, APERTURA Y CIERRE DEL FLUJO DE AGUA, ASI COMO TAMBIEN EL TUBERIAS DE DRENAJES, DESAGUES.
V2- VALVULA TIPO CHECK ANTIRETORNO EXTREMOS ROSCADOS DE BRONCE ø 4", 125 P, PSI WOE200PSI, SE UTILIZARA EN SISTEMAS DE BY-PASS.
SC- SISTEMA CLORIFICADOR TIPO EN LÍNEA, CON "T" DE PVC ø 4" 160 PSI, TUBO DE ø4" CON 4 PERFORACIONES ø1 CM A CADA LADO DEL TUBO PARA FLUJO DE AGUA. VER DETALLE.
NOTA: TODAS LAS VÁLVULAS Y SC A INSTALAR SE HARÁN CON UNIONES CON NIPLES DE PVC ø4", Y UNIONES TIPO UNIVERSAL (JUNTA RAPIDA) DE PVC ø4"-

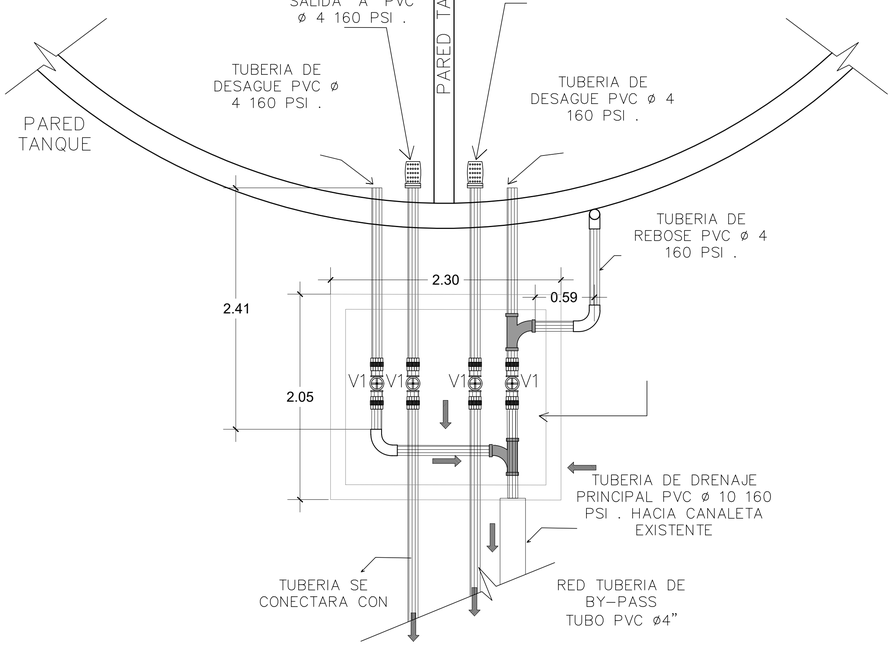


CAJA INSPECCIÓN ESCOTILLA B / CONTROL VÁLVULAS DRENAJES/ SALIDAS / DESAGÜE / REBOSE

SIN ESC

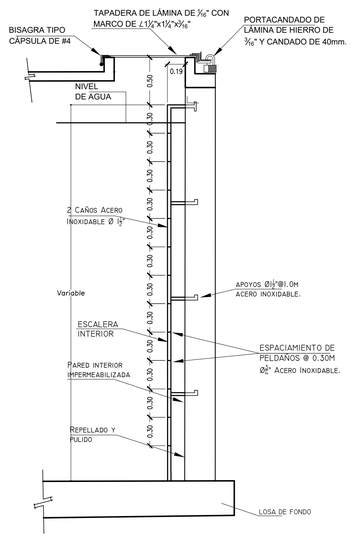


ESCALERA TIPICA DE TANQUE
Sin escala


CLAVE	DESCRIPCION
A	VALVULA T/COMPUERTA DE BRONCE ø4"
B	NIPLE PVC ø4" EXTREMOS ROSCADOS
C	UNION UNIVERSAL PVC ø4"
D	TUBERIA PVC ø4" 160 PSI.

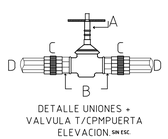

DETALLE UNIONES + VALVULA T/CPMPUERTA ELEVACION SIN ESC

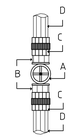


DETALLE UNIONES + VALVULA T/CPMPUERTA PLANTA SIN ESC

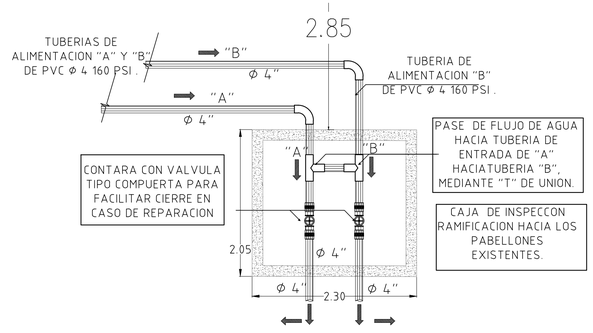

CAJA INSPECCION ESCOTILLA D CONTROL VALVULAS

SIN ESC

ESQUEMA DE UBICACIÓN SIN ESCALA

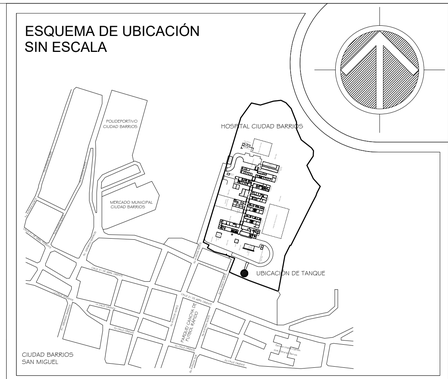

REPÚBLICA DE EL SALVADOR
MINISTERIO DE SALUD

PROYECTO:	"CONSTRUCCIÓN DE TANQUE DE AGUA POTABLE EN HOSPITAL DE CIUDAD BARRIOS, SAN MIGUEL."
FINANCIAMIENTO:	PROYECTO PARA LA MEJORA DE LA ATENCIÓN DE SALUD EN EL SALVADOR - PROMAS
DIRECCIÓN:	FINAL 6a AVENIDA NORTE , BARRIO ROMA, CIUDAD BARRIOS, DEPARTAMENTO DE SAN MIGUEL.
CONTENIDO:	**PLANTA INSTALACIONES HIDRÁULICAS/ TANQUE DE AGUA POTABLE DETALLES HIDRÁULICOS**
DISEÑO ARQUITECTÓNICO: UGPPI	DISEÑO ESTRUCTURAL: UGPPI
DISEÑO ELÉCTRICO: UGPPI	DISEÑO HIDRÁULICO: UGPPI
REVISÓ Y APROBÓ: UGPPI	ESCALA: INDICADAS / FECHA: NOV- 2025
AREA CONSTRUIDA: 417.31 M²	HOJA No.: **07/11** / CORRELATIVO: **IH-07**