

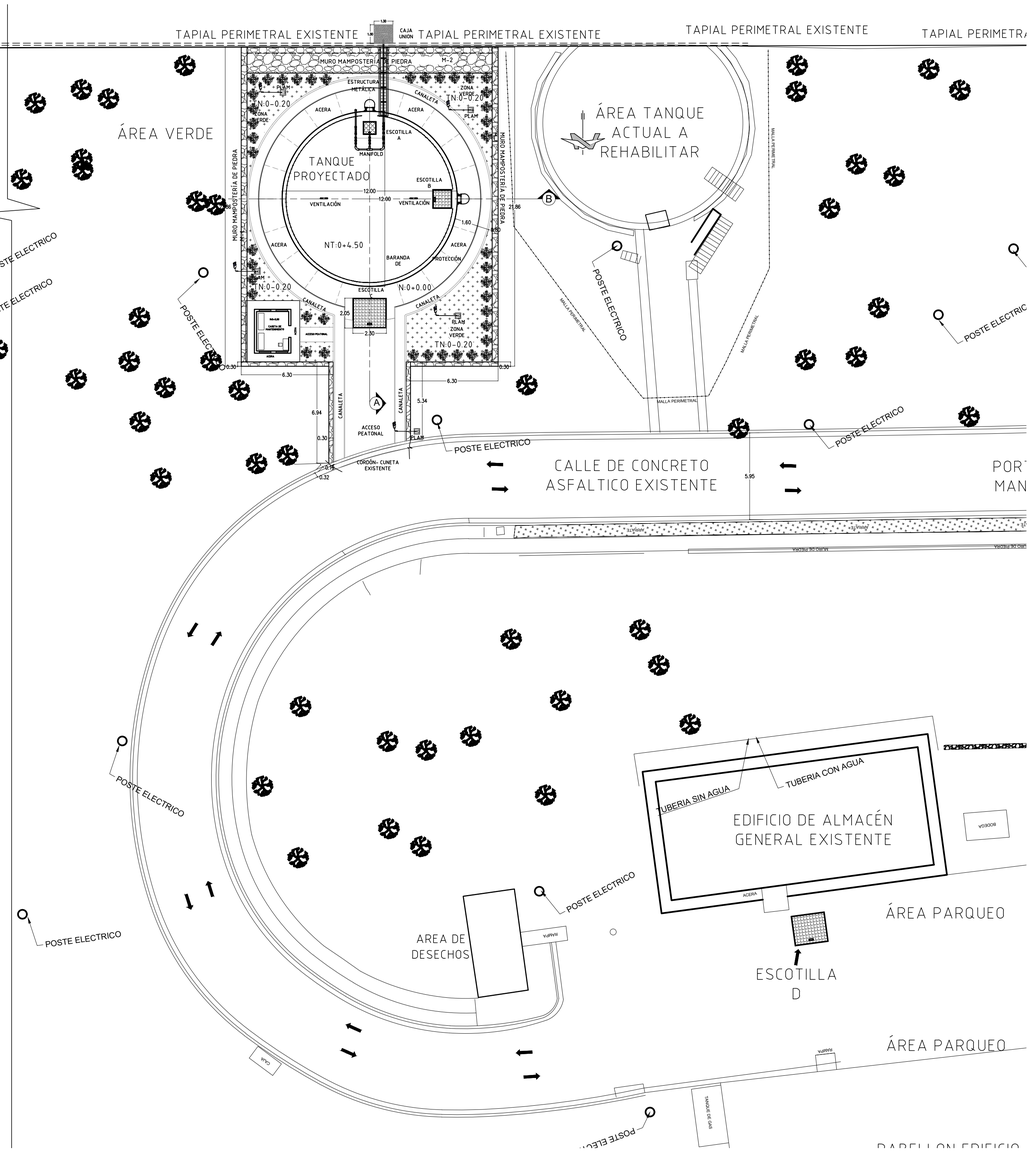


PLANTA UBICACION ACTUAL
TANQUE A.P A REHABILITAR

SIN ESC.

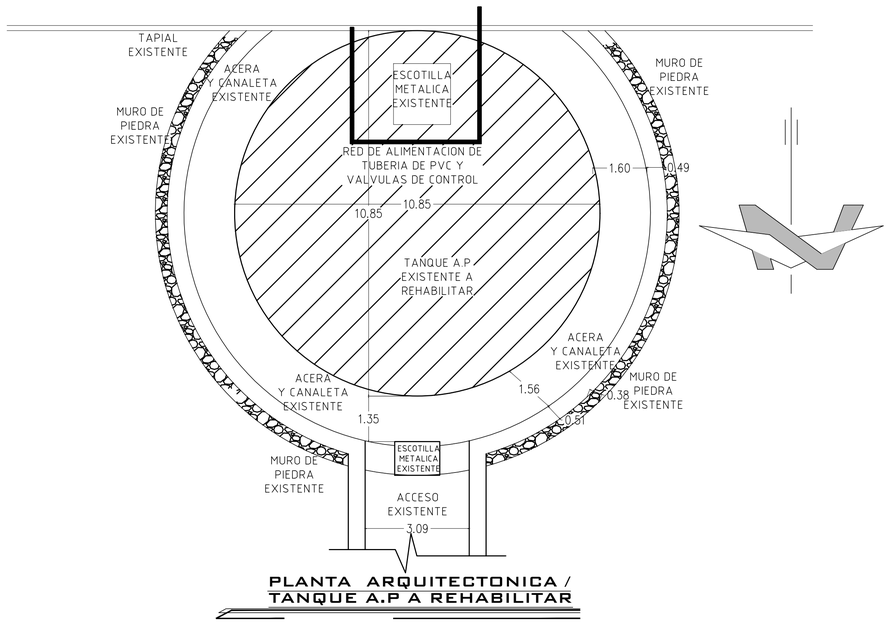


PLANTA ARQUITECTONICA /
TANQUE A.P A REHABILITAR

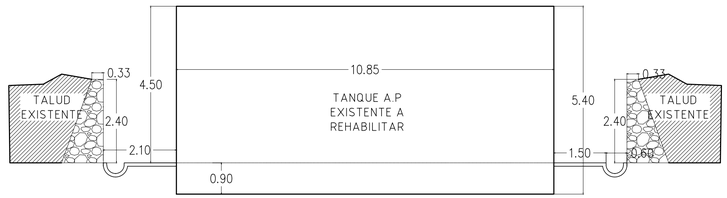

ELEVACION FRONTAL/
TANQUE A.P A REHABILITAR

ESCALA 1:75

ESQUEMA DE UBICACIÓN
SIN ESCALA

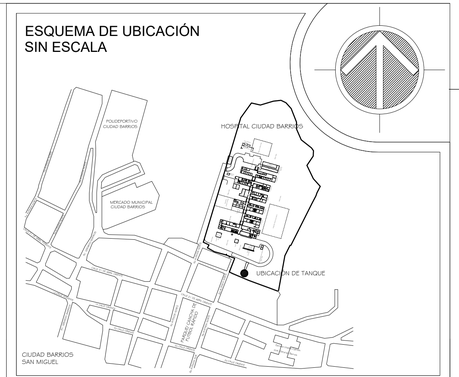

REPÚBLICA DE EL SALVADOR
MINISTERIO DE SALUD

PROYECTO:
"CONSTRUCCIÓN DE TANQUE DE AGUA POTABLE EN HOSPITAL DE CIUDAD BARRIOS, SAN MIGUEL."

FINANCIAMIENTO:
PROYECTO PARA LA MEJORA DE LA ATENCIÓN DE SALUD EN EL SALVADOR - PROMAS

DIRECCIÓN:
FINAL 6a AVENIDA NORTE , BARRIO ROMA, CIUDAD BARRIOS, DEPARTAMENTO DE SAN MIGUEL.

CONTENIDO:
PLANTA ACTUAL DE TANQUE EXISTENTE A REHABILITAR

DISEÑO ARQUITECTÓNICO:	DISEÑO ESTRUCTURAL:
UGPPI	UGPPI
DISEÑO ELÉCTRICO:	DISEÑO HIDRÁULICO:
UGPPI	UGPPI

REVISÓ Y APROBÓ:	ESCALA:	FECHA:
UGPPI	INDICADAS	NOV- 2025
AREA CONSTRUIDA:	HOJA No.:	CORRELATIVO:
417.31 M^2	**10/11**	**IH-10**