



TOMASA VDA. DE SALGUERO

ESTHER LEMUS

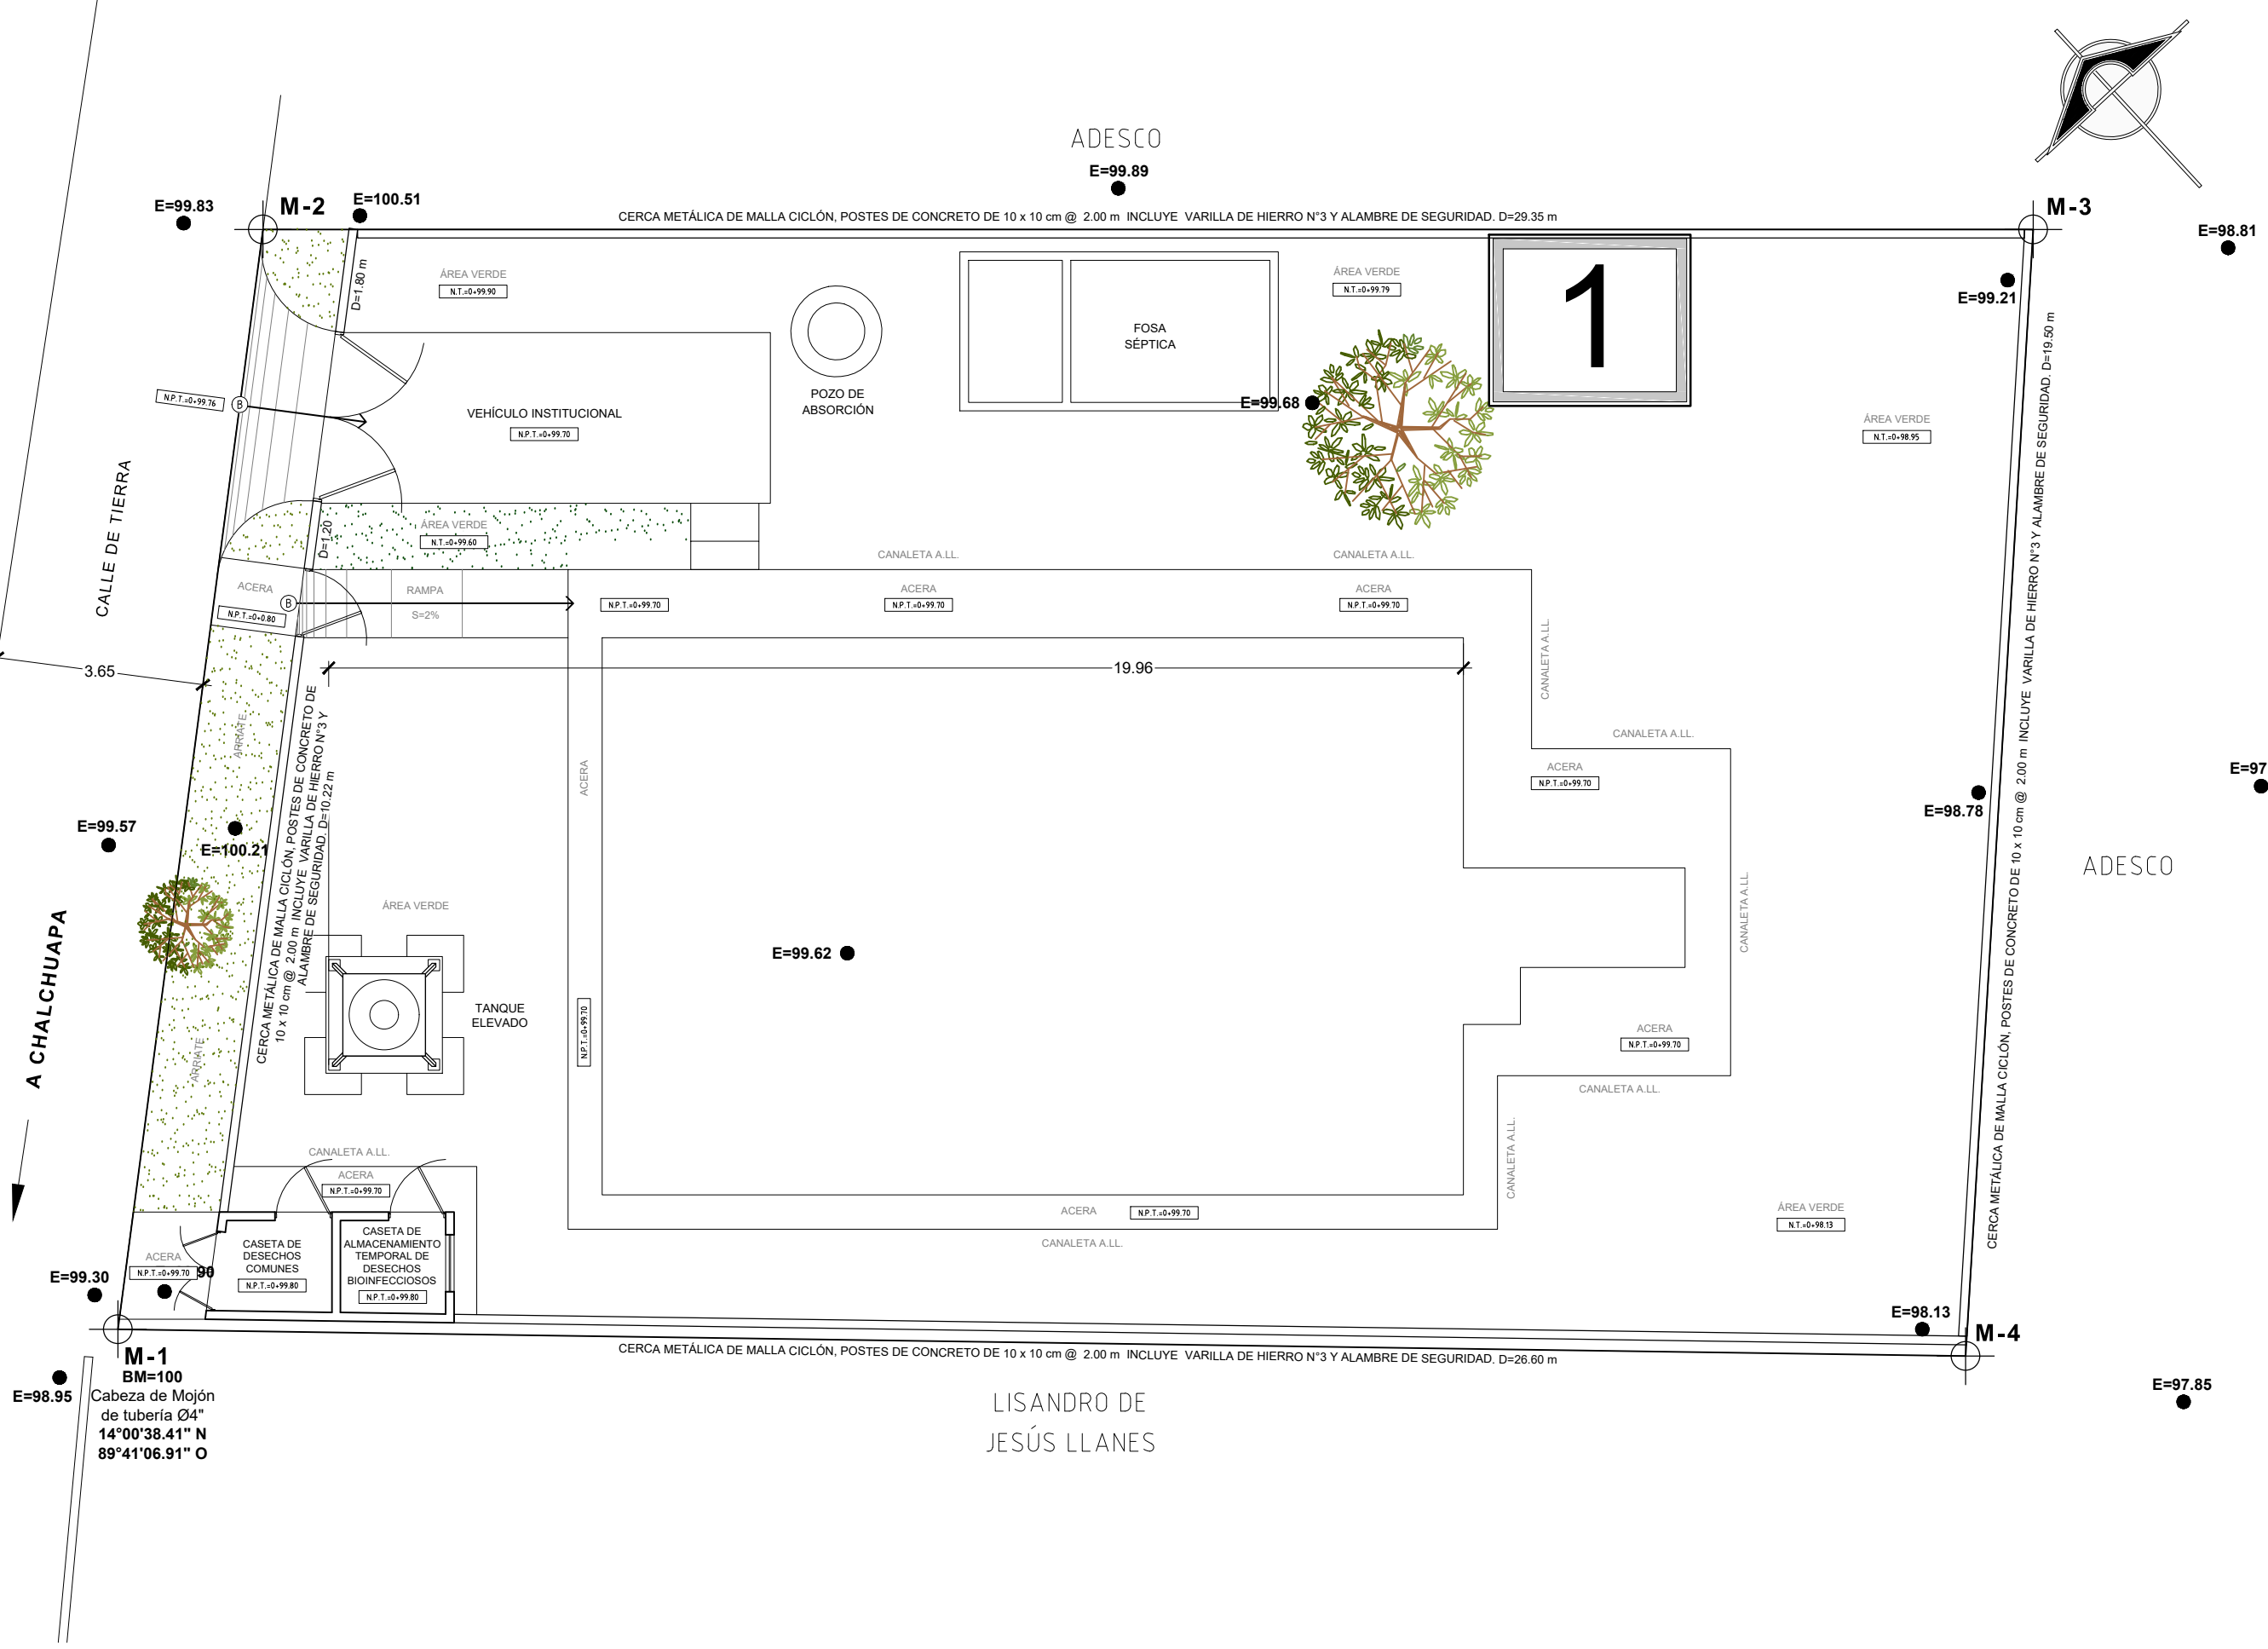


SIMBOLOGIA	
NUMERO	DESCRIPCION
1	CONSTRUCCION DE BODEGA DE PRODUCTOS INFLAMABLES Y QUIMICOS

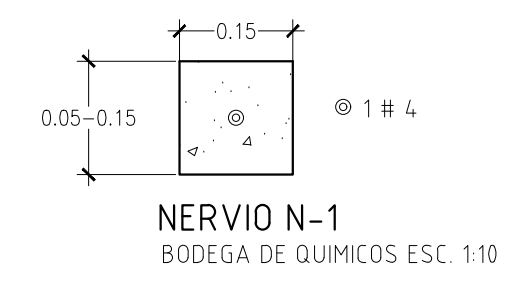


CUADRO DE ACABADOS	
CLAVE	PAREDES
P-1	BLOQUE DE CONCRETO DE 15X20X40 cm, R.A.P. Y PINTADO.
CLAVE	P I S O S
A	PISO DE LADRILLO DE 25 X 25 CMS COLOR ROJO, BUENA CALIDAD.
B	ACERA DE CONCRETO SIMPLE
CLAVE	CIELO FALSO
1	CIELO FALSO DE FIBROCEMENTO 120X60X6MM, EN PERFILERIA DE ALUMINIO.
CLAVE	VENTANA
V-1	VENTANA DE CELOSIA DE VIDRIO DE 6MM, ALUMINIO TIPO PESADO Y OPERADOR TIPO MARIPOSA. CON DEFENSADA HIERRO.
CLAVE	PUERTAS
P-1	P-1 PUERTA METALICA 1.00 X 2.10 MTS, INCLUYE TRANSOM DE 1X0.30M.

ESQUEMA DE UBICACION


ESC.SIN ESCALA

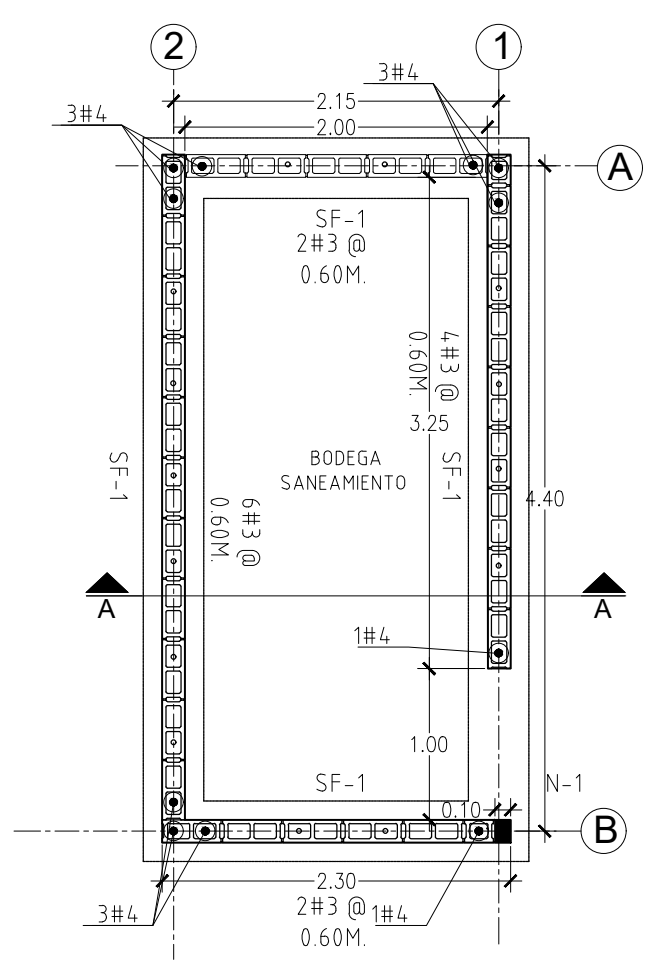


PLANTA DE FUNDACIONES  
BODEGA PARA PRODUCTOS QUIMICOS ESC.: 1:50

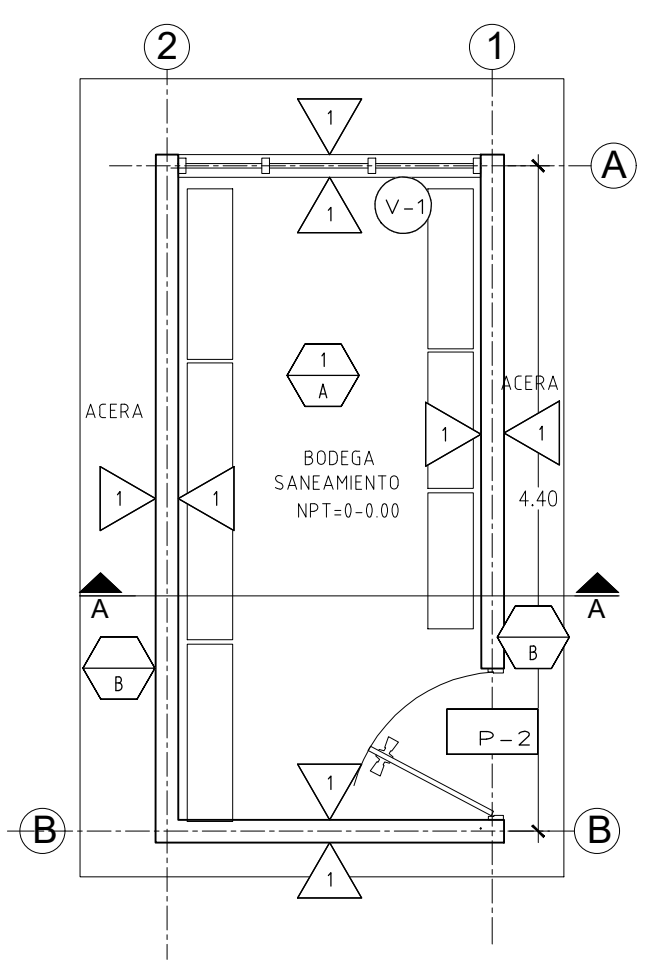


PLANTA DE ACABADOS  
BODEGA PARA PRODUCTOS QUIMICOS ESC.: 1:50

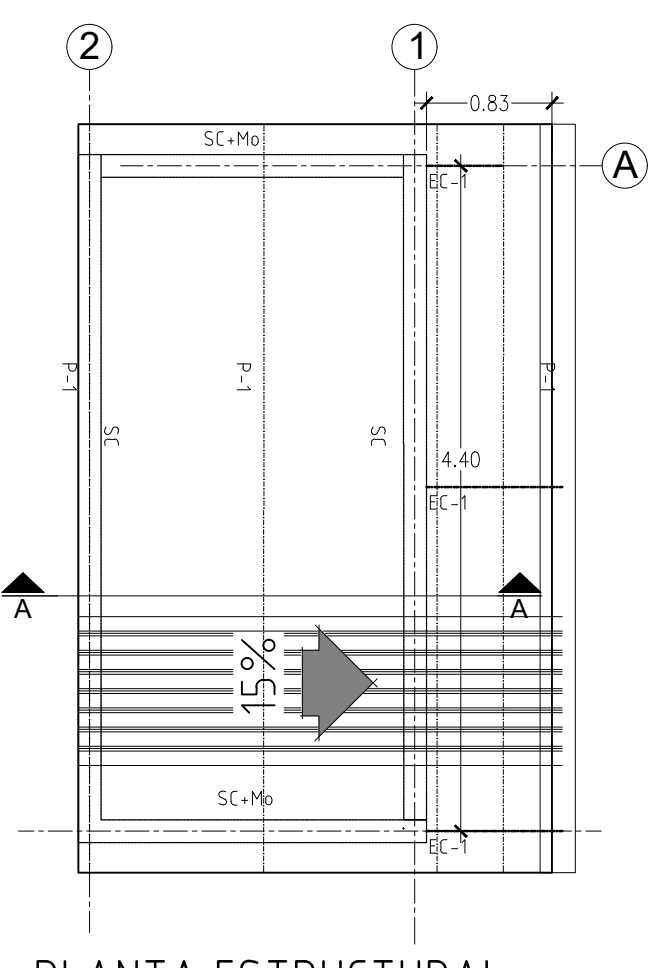


PLANTA ESTRUCTURAL DE TECHOS  
BODEGA PARA QUIMICOS QUIMICOS ESC.: 1:50

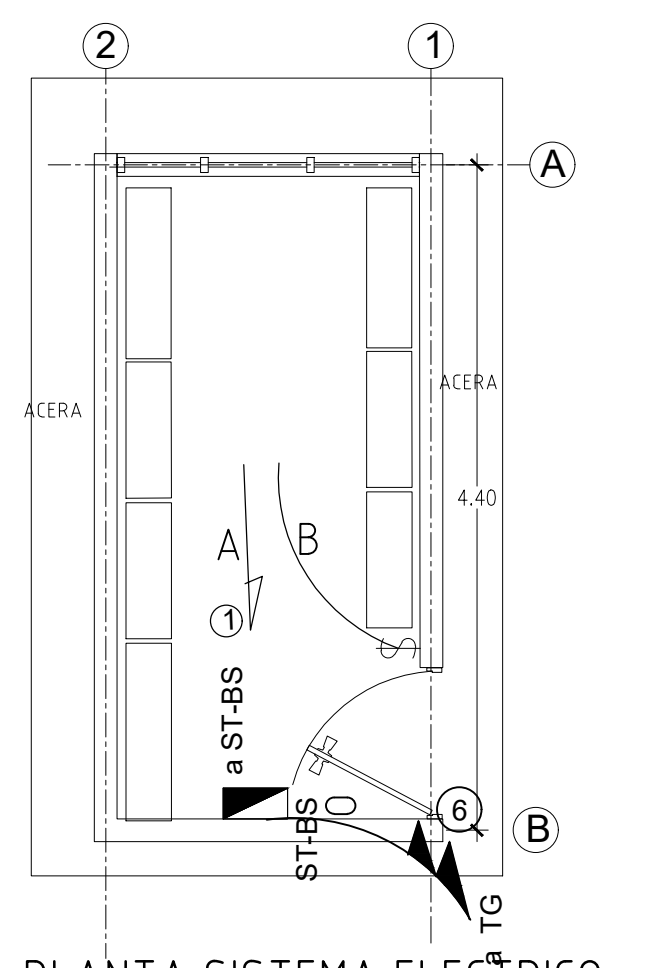

PLANTA SISTEMA ELECTRICO  
BODEGA PARA QUIMICOS QUIMICOS ESC.: 1:50

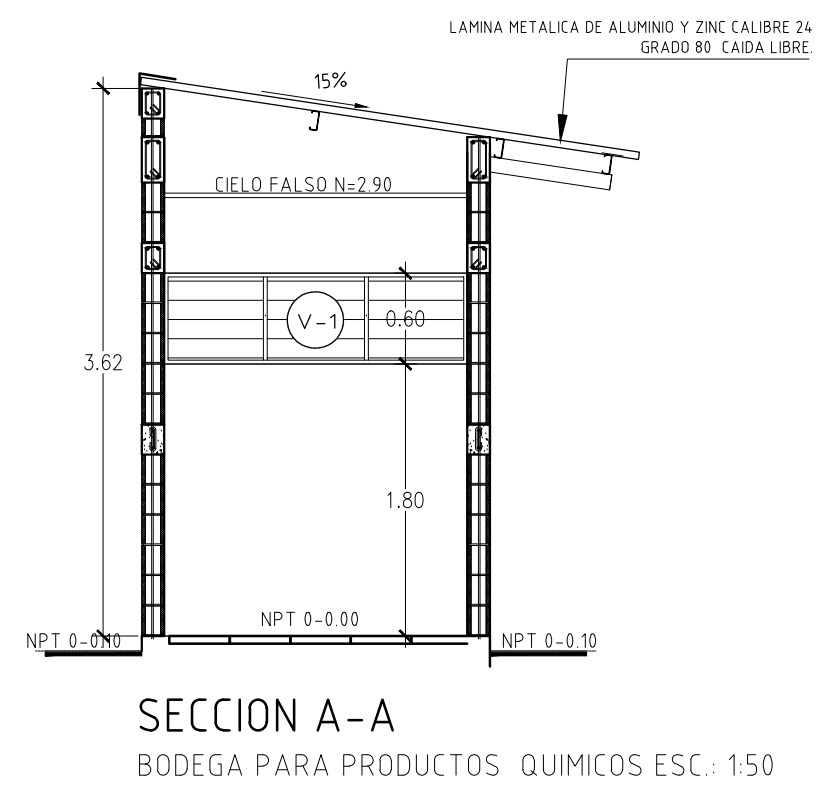

SECCION A-A  
BODEGA PARA PRODUCTOS QUIMICOS ESC.: 1:50

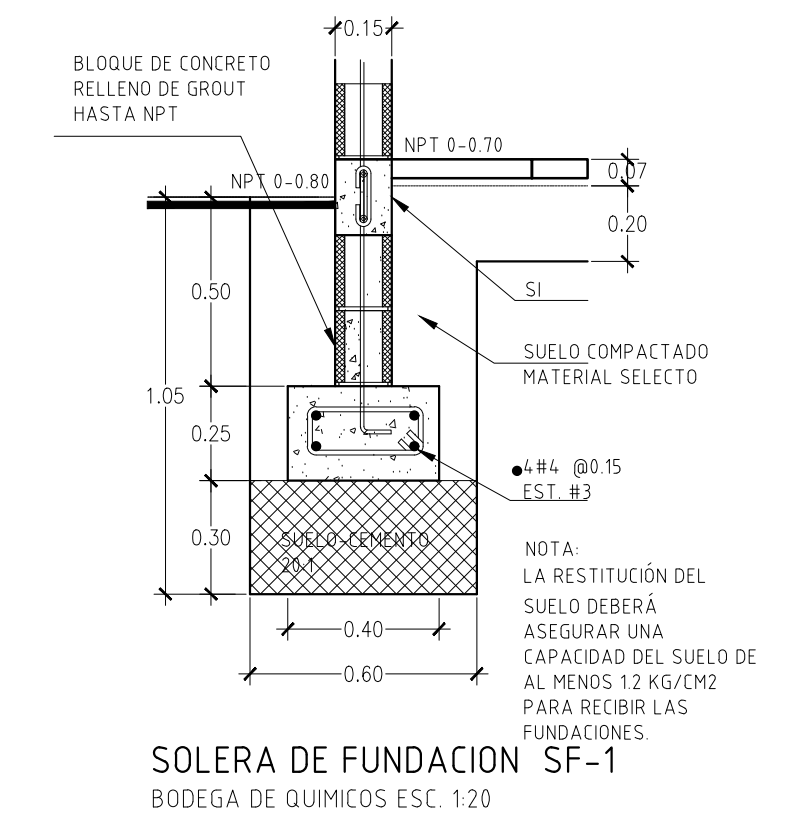

SOLERA DE FUNDACION SF-1  
BODEGA DE QUIMICOS ESC. 1:20

REPUBLICA DE EL SALVADOR  
**MINISTERIO DE SALUD**  
UNIDAD DE GESTION DEL PROGRAMA INTEGRADO DE SALUD  
PRIDES II

PROYECTO:  
**OBRAS MENORES DE SANEAMIENTO AMBIENTAL**  
UCSF-B GALEANO  
CANTON GALEANO, CASERIO CENTRO, A 300 KM. AL NORTE DEL CENTRO ESCOLAR  
CANTON GALEANO, MUNICIPIO DE CHALCHUPA, SANTA ANA.

FINANCIAMIENTO:

CONTENIDO:  
PLANO DE UBICACION Y DETALLES

HOJA No:  
1

CORRELATIVO:  
1/1

DISENO ARQUITECTONICO:  
UGP/MINSAL

DISENO ESTRUCTURAL:  
UGP/MINSAL

DISENO ELECTRICO:  
UGP/MINSAL

REVISOR Y APROBADO:  
UGP/MINSAL

DISENO HIDRAULICO:  
UGP/MINSAL

REVISOR Y APROBADO:  
UGP/MINSAL

ESCALA: INDICADAS

FECHA: ENERO/ 2021