


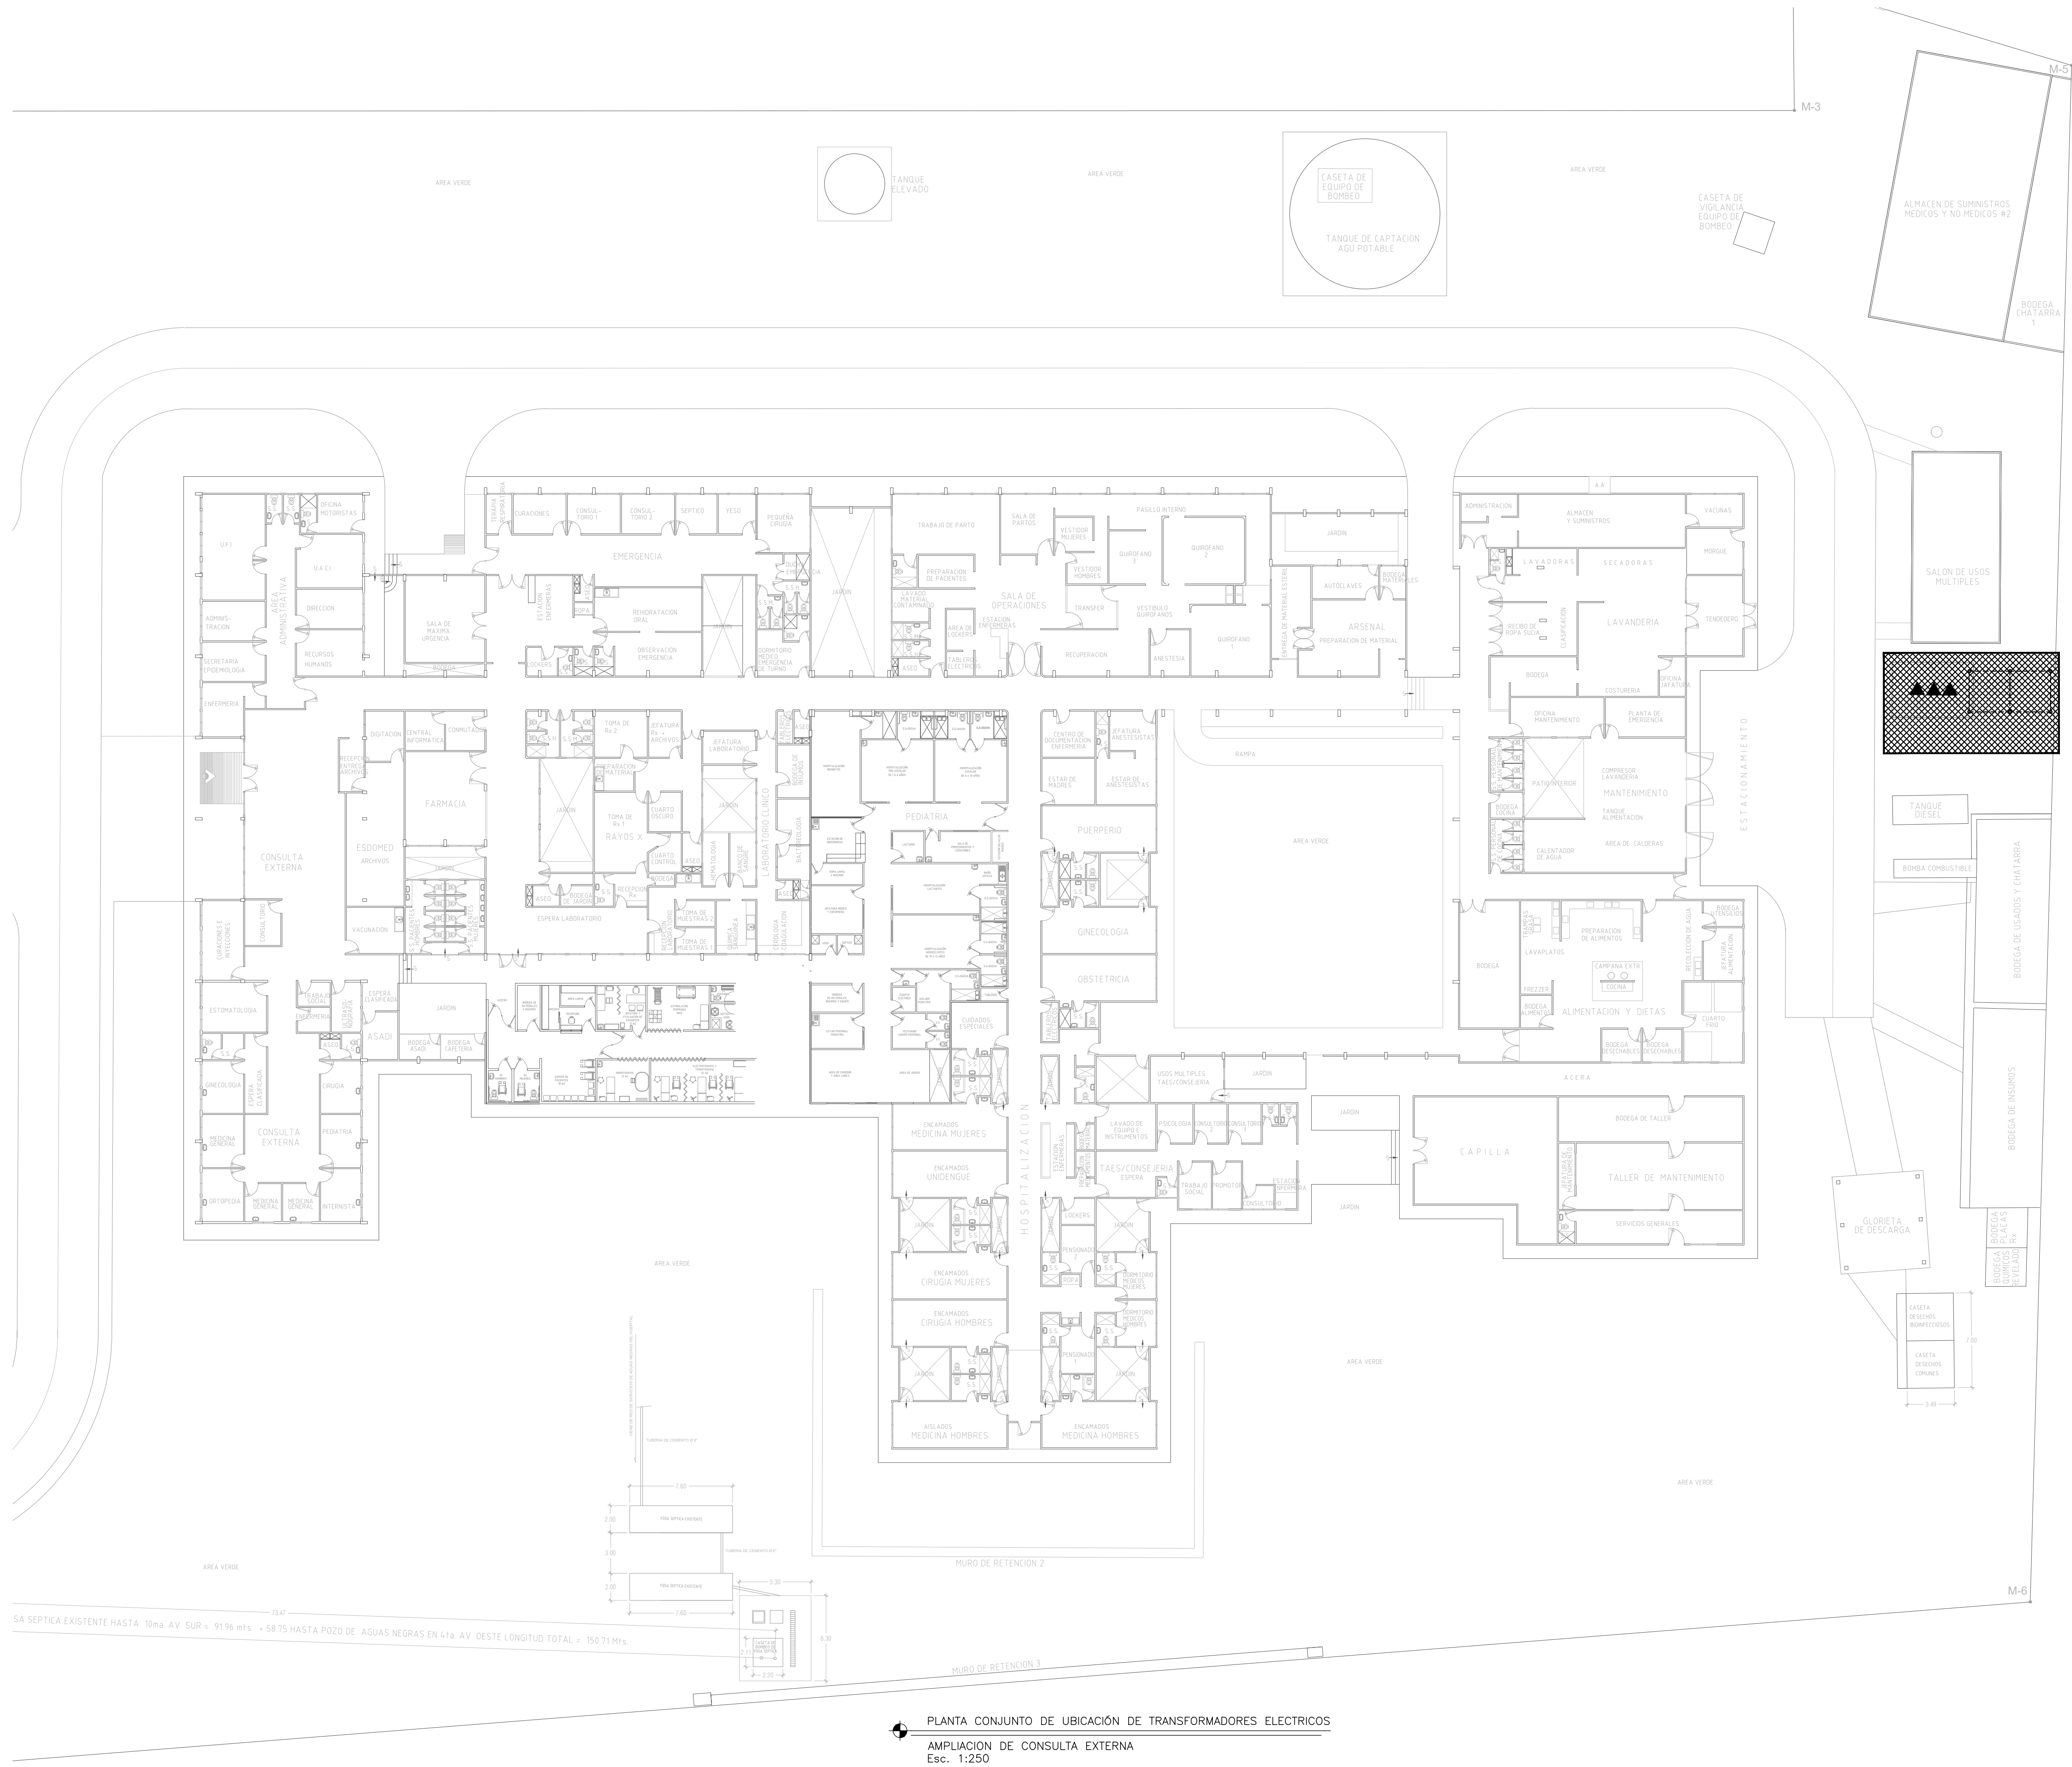

PLANTA CONJUNTO DE UBICACIÓN DE TRANSFORMADORES ELECTRICOS
AMPLIACION DE CONSULTA EXTERNA
Esc. 1:250

REPÚBLICA DE EL SALVADOR
MINISTERIO DE SALUD
UNIDAD DE GESTIÓN DEL PROGRAMA PRIDES II
UGP/MINSAL

PROYECTO:

"CONSTRUCCIÓN DE MODULO DE FISIOTERAPIA Y REHABILITACION DEL AREA DE PEDIATRIA DEL HOSPITAL NACIONAL SAN JERONIMO EMILIANI DE SENSUNTEPEQUE, DEPTO. DE CABANAS"

UBICACIÓN:

10A. AVENIDA SUR, NO. 1 BARRIO SANTA BARBARA, SENSUNTEPEQUE, DEPARTAMENTO DE CABANAS

CONTENIDO:

- PLANTA DE UBICACIÓN DE TRANSFORMADORES ELECTRICOS

DISEÑO ARQUITECTÓNICO	DISEÑO ESTRUCTURAL
UGP/MINSAL	UGP/MINSAL
DISEÑO HIDROSANITARIO	DISEÑO ELÉCTRICO
UGP/MINSAL	UGP/MINSAL

REVISÓ Y APROBO:

No. HOJA:

CORRELATIVO:

AREA TOTAL:

FECHA:

E-01

00/00

00 M2

FECHA:

AGOSTO 2021

ESCALA:

INDICADAS

NOTAS:

SELLOS: