


PLANTA DE CONJUNTO SITUACIÓN EXISTENTE
Sin Escala

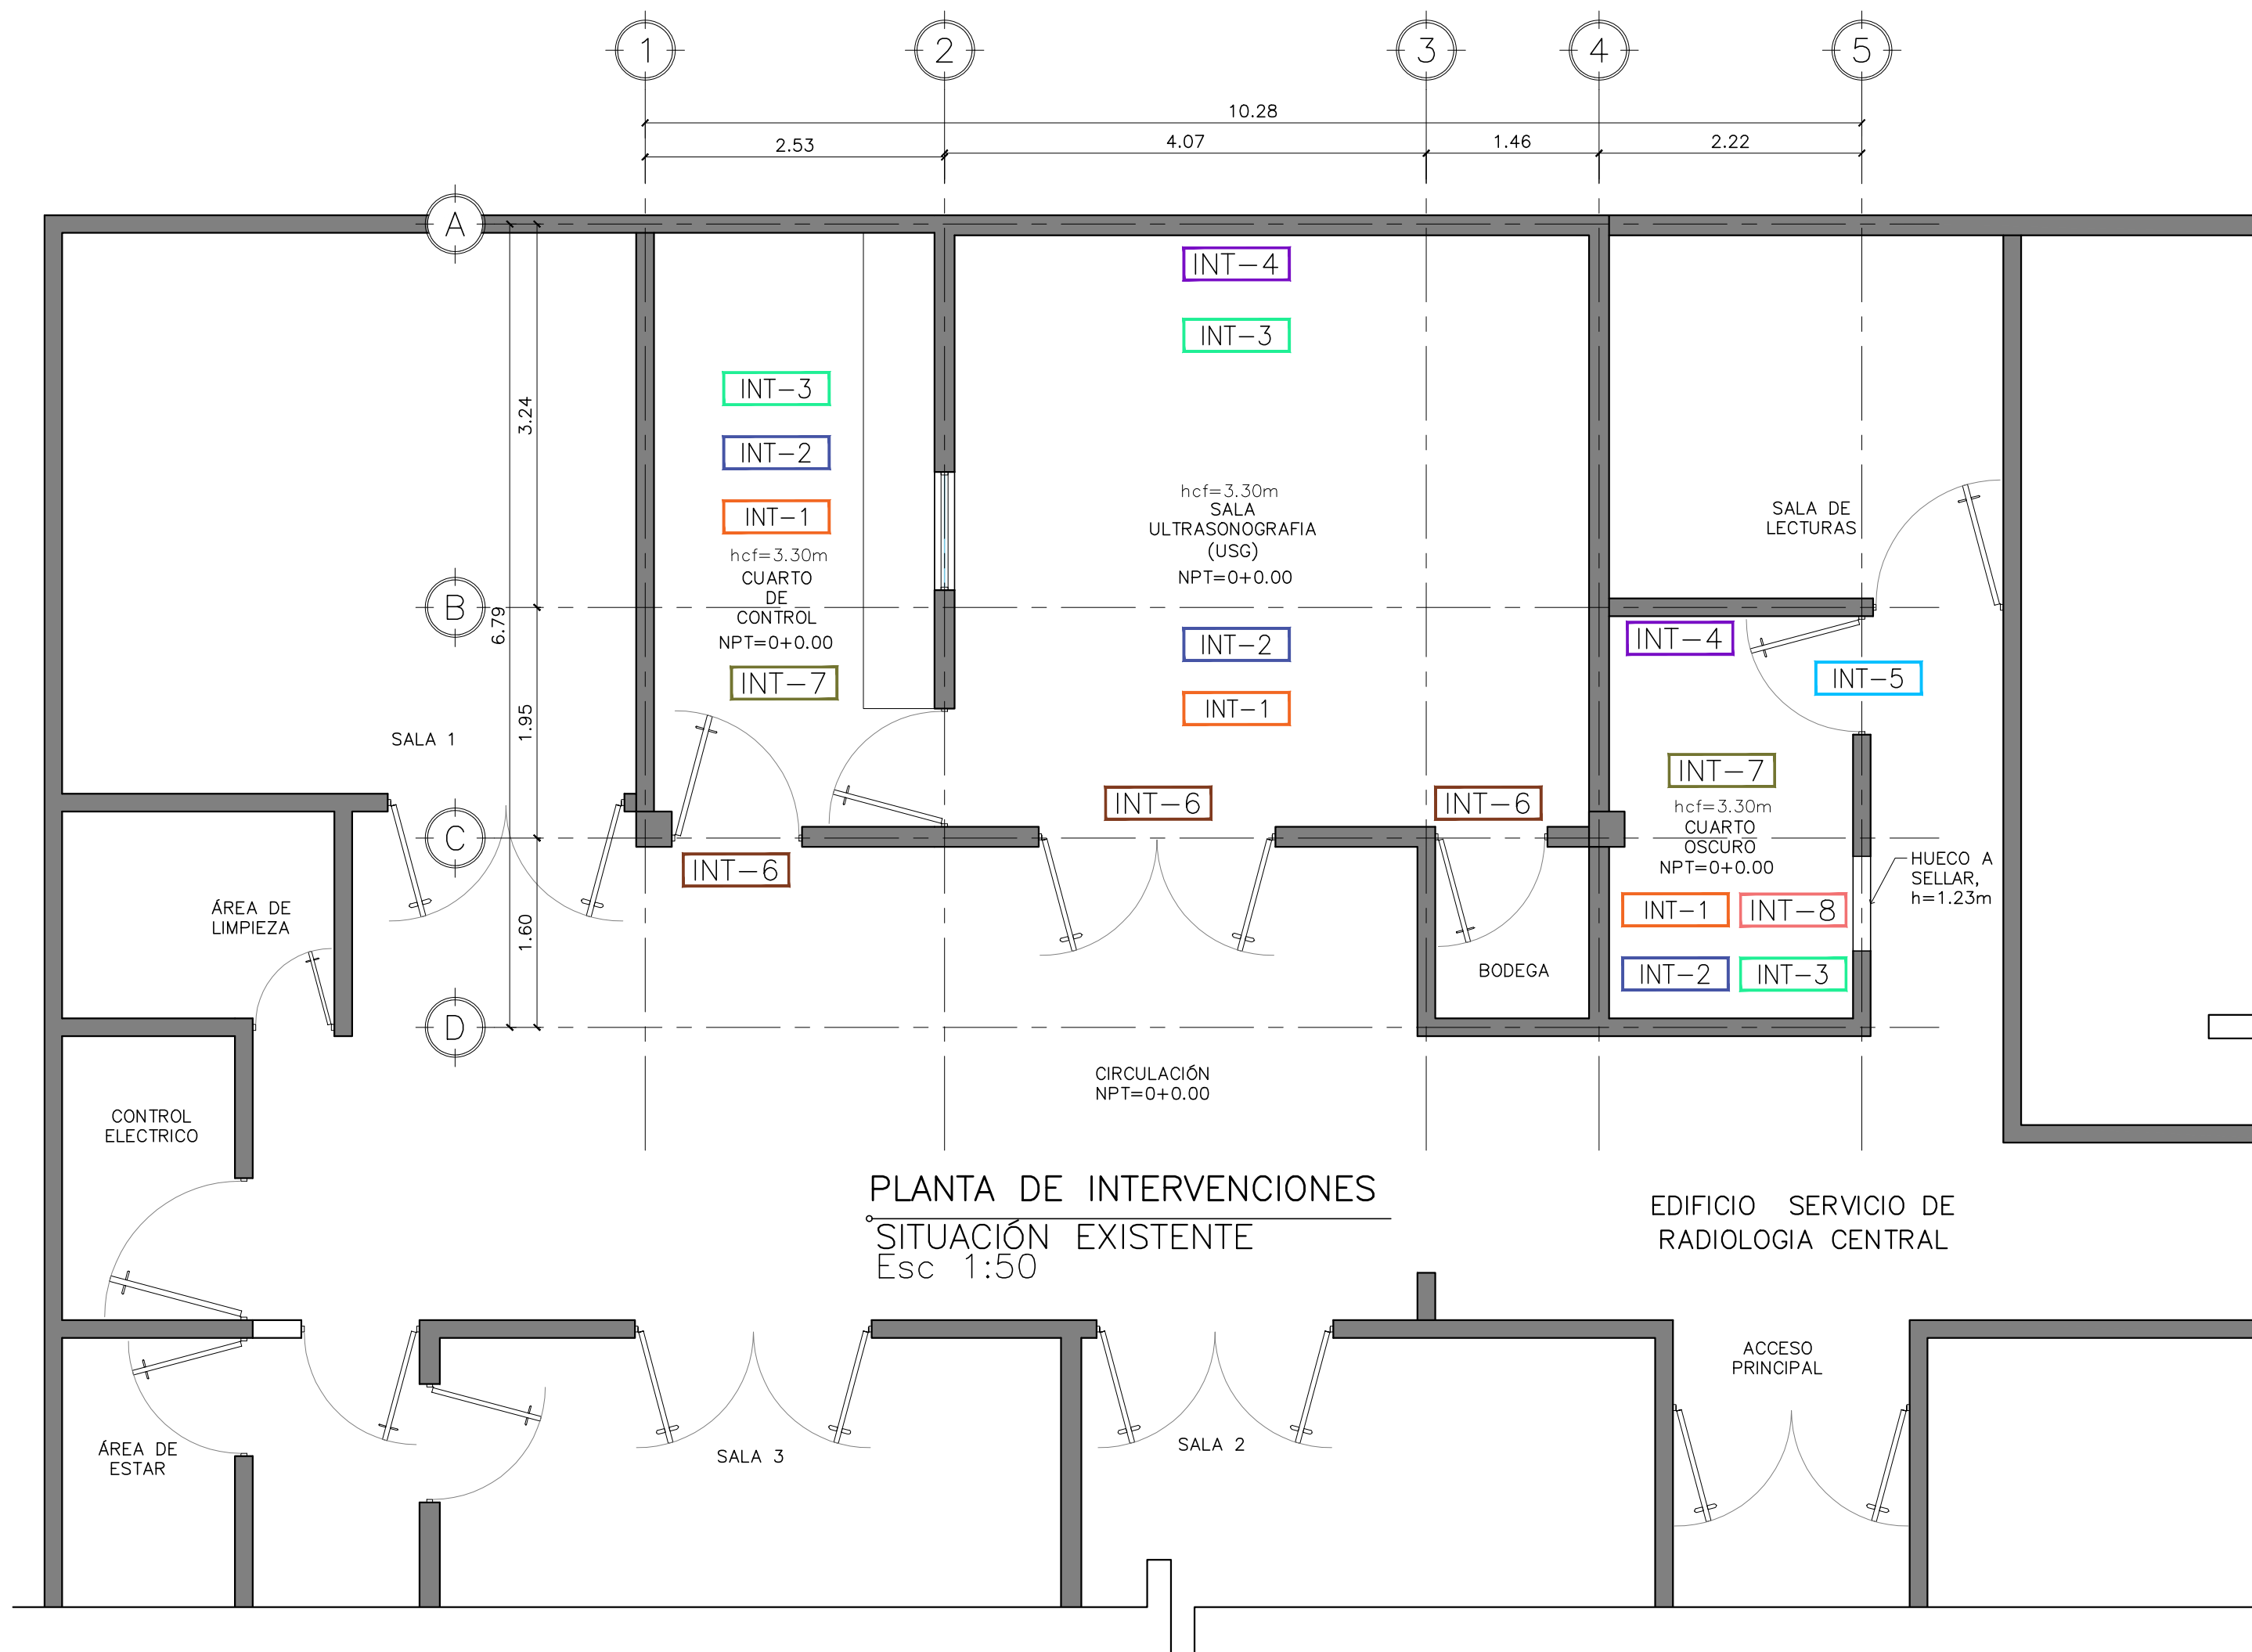

PLANTA DE INTERVENCIONES
SITUACIÓN EXISTENTE
Esc 1:50

EDIFICIO SERVICIO DE
RADIOLOGIA CENTRAL

INDICE		
No.	HOJA	PLANOS
1	A-01	PLANO DE CONJUNTO SITUACION EXISTENTE Y PLANTA DE INTERVENCIONES
2	A-02	PLANTA DE ACABADOS, SEÑALIZACION Y COTAS SITUACION PROYECTADA

CUADRO DE INTERVENCIONES		
CLAVE	DESCRIPCIÓN	CANTIDAD
INT-1	DESMONTAJE DE CIELO FALSO EXISTENTE Y SUMINISTRO E INSTALACIÓN DE CIELO FALSO DE PVC	46.00 M2
INT-2	DESMONTAJE DE LUMINARIAS EXISTENTES, SUMINISTRO E INSTALACIÓN DE LUMINARIAS SEGÚN RECOMENDACION DEL FABRICANTE	7.00 (C/U)
INT-3	DEMOLICIÓN DE PISO CERAMICO EXISTENTE	47.00 M2
INT-4	SUMINISTRO E INSTALACIÓN DE EQUIPO DE A/C	2.00 (C/U)
INT-5	DESMONTAJE, SUMINISTRO E INSTALACIÓN DE PUERTA	1.00 (C/U)
INT-6	DESMONTAJE Y REPARACIÓN DE PUERTA DE MADERA	3.00 (C/U)
INT-7	DESMONTAJE, SUMINISTRO E INSTALACIÓN DE EXTRACTOR DE AIRE	1.00 (C/U)
INT-8	SELLO DE HUECO CON DIVISIÓN LIVIANA DE TABLA YESO 2 FORROS Y DESMONTAJE DE TAPÓN DE MADERA EXISTENTE	0.98 M2

SIMBOLOGÍA	
	PAREDES EXISTENTES A CONSERVAR
	PAREDES LIVIANAS A CONSTRUIR

		REPUBLICA DE EL SALVADOR MINISTERIO DE SALUD UNIDAD DE GESTION DEL PROGRAMA PRIDES II	
PROYECTO: "SUMINISTRO, INSTALACIÓN Y PUESTA EN MARCHA DE EQUIPO DE PARA HHOSPITAL NACIONAL ROSALES, SAN SALVADOR".			
UBICACIÓN: ENTRE ALAMEDA ROOSEVELT, 1ra. CALLE PTE. Y 25 AV. NTE. SAN SALVADOR.			
CONTENIDO: PLANTA DE CONJUNTO Y PLANTA DE INTERVENCIONES DE SITUACION ACTUAL			
DISEÑO ARQUITECTÓNICO UGP/MINSAL		DISEÑO ESTRUCTURAL UGP/MINSAL	
DISEÑO HIDROSANITARIO UGP/MINSAL		DISEÑO ELÉCTRICO UGP/MINSAL	
REVISO Y APROBO:		No. HOJA: A-01	CORRELATIVO: 01/02
FECHA: JULIO 2022		ÁREA A INTERVENIR:	
FECHA:		ESCALA: INDICADAS	NOTAS:
SELLOS:			