

PLANTA DE CONJUNTO
ÁREAS A INTERVENIR
Sin escala


PROYECTO:
"SUMINISTRO, INSTALACION Y PUESTA EN MARCHA DE EQUIPO DE RESONANCIA MAGNETICA Y TC PARA HOSPITAL NACIONAL DR. JUAN JOSÉ FERNÁNDEZ ZACAMIL"
PROPIETARIO:

**MINISTERIO DE SALUD
UNIDAD DE GESTIÓN DEL PROGRAMA**

HOSPITAL:
HOSPITAL NACIONAL DR. JUAN JOSÉ FERNÁNDEZ ZACAMIL"


JUNIO 2022

INDICE		
No.	HOJA	PLANOS
1	A-01	PLANO DE CONJUNTO SITUACION ACTUAL
2	A-02	PLANTA DE INTERVECIONES
3	A-03	PLANTA DE SITUACION PROYECTADA Y SEÑALIZACION
4	A-04	PLANTA DE ACABADOS
5	A-05	DETALLES DE MOBILIARIO E IMAGENES DE REFERENCIA
6	E-06	PLANTA DE CONJUNTO ELECTRICO

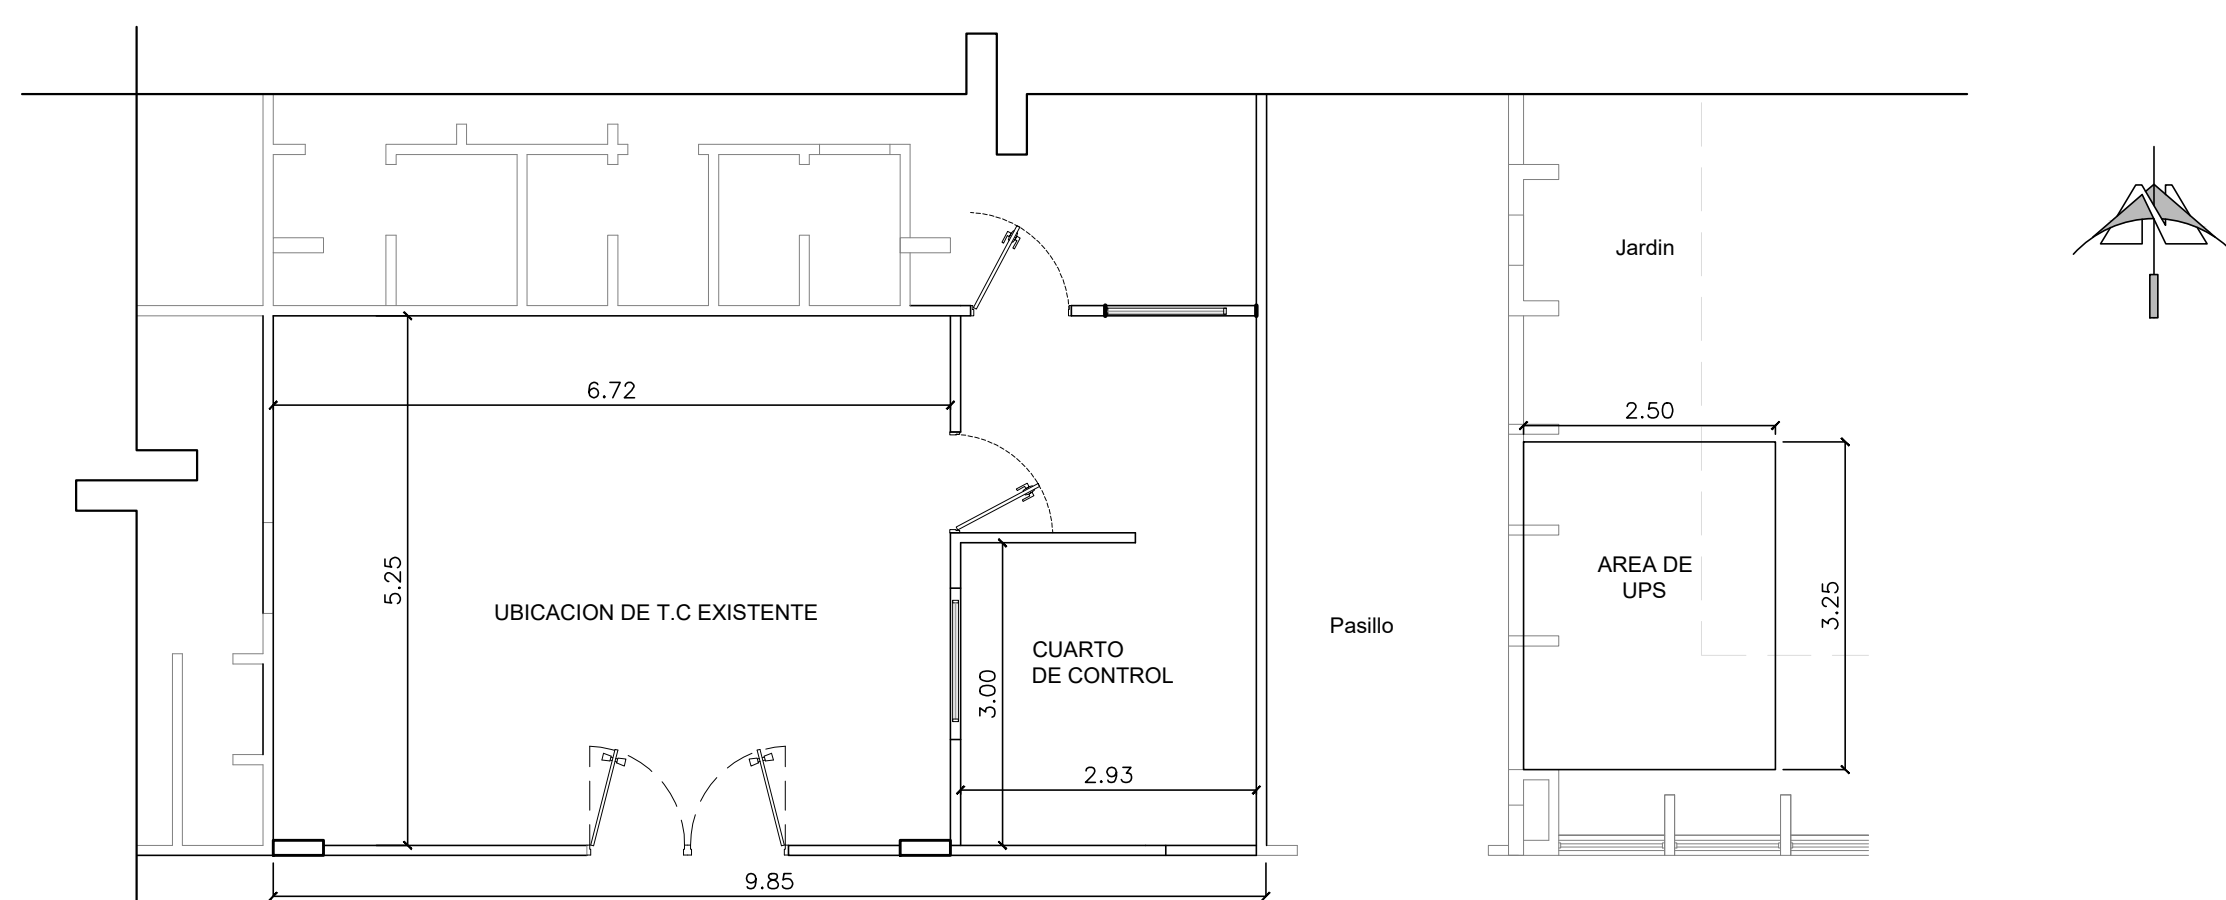

PLANTA SITUACION ACTUAL
ÁREA DE T.C
Esc:1.75

INTERVENCION A REALIZAR:
SUSTITUCION DE EQUIPO
EXISTENTE
DESMONTAJE DE CASETA
DE UPS EXISTENTE Y
REUBICACION EN AREA
INDICADA EN LOS PLANOS

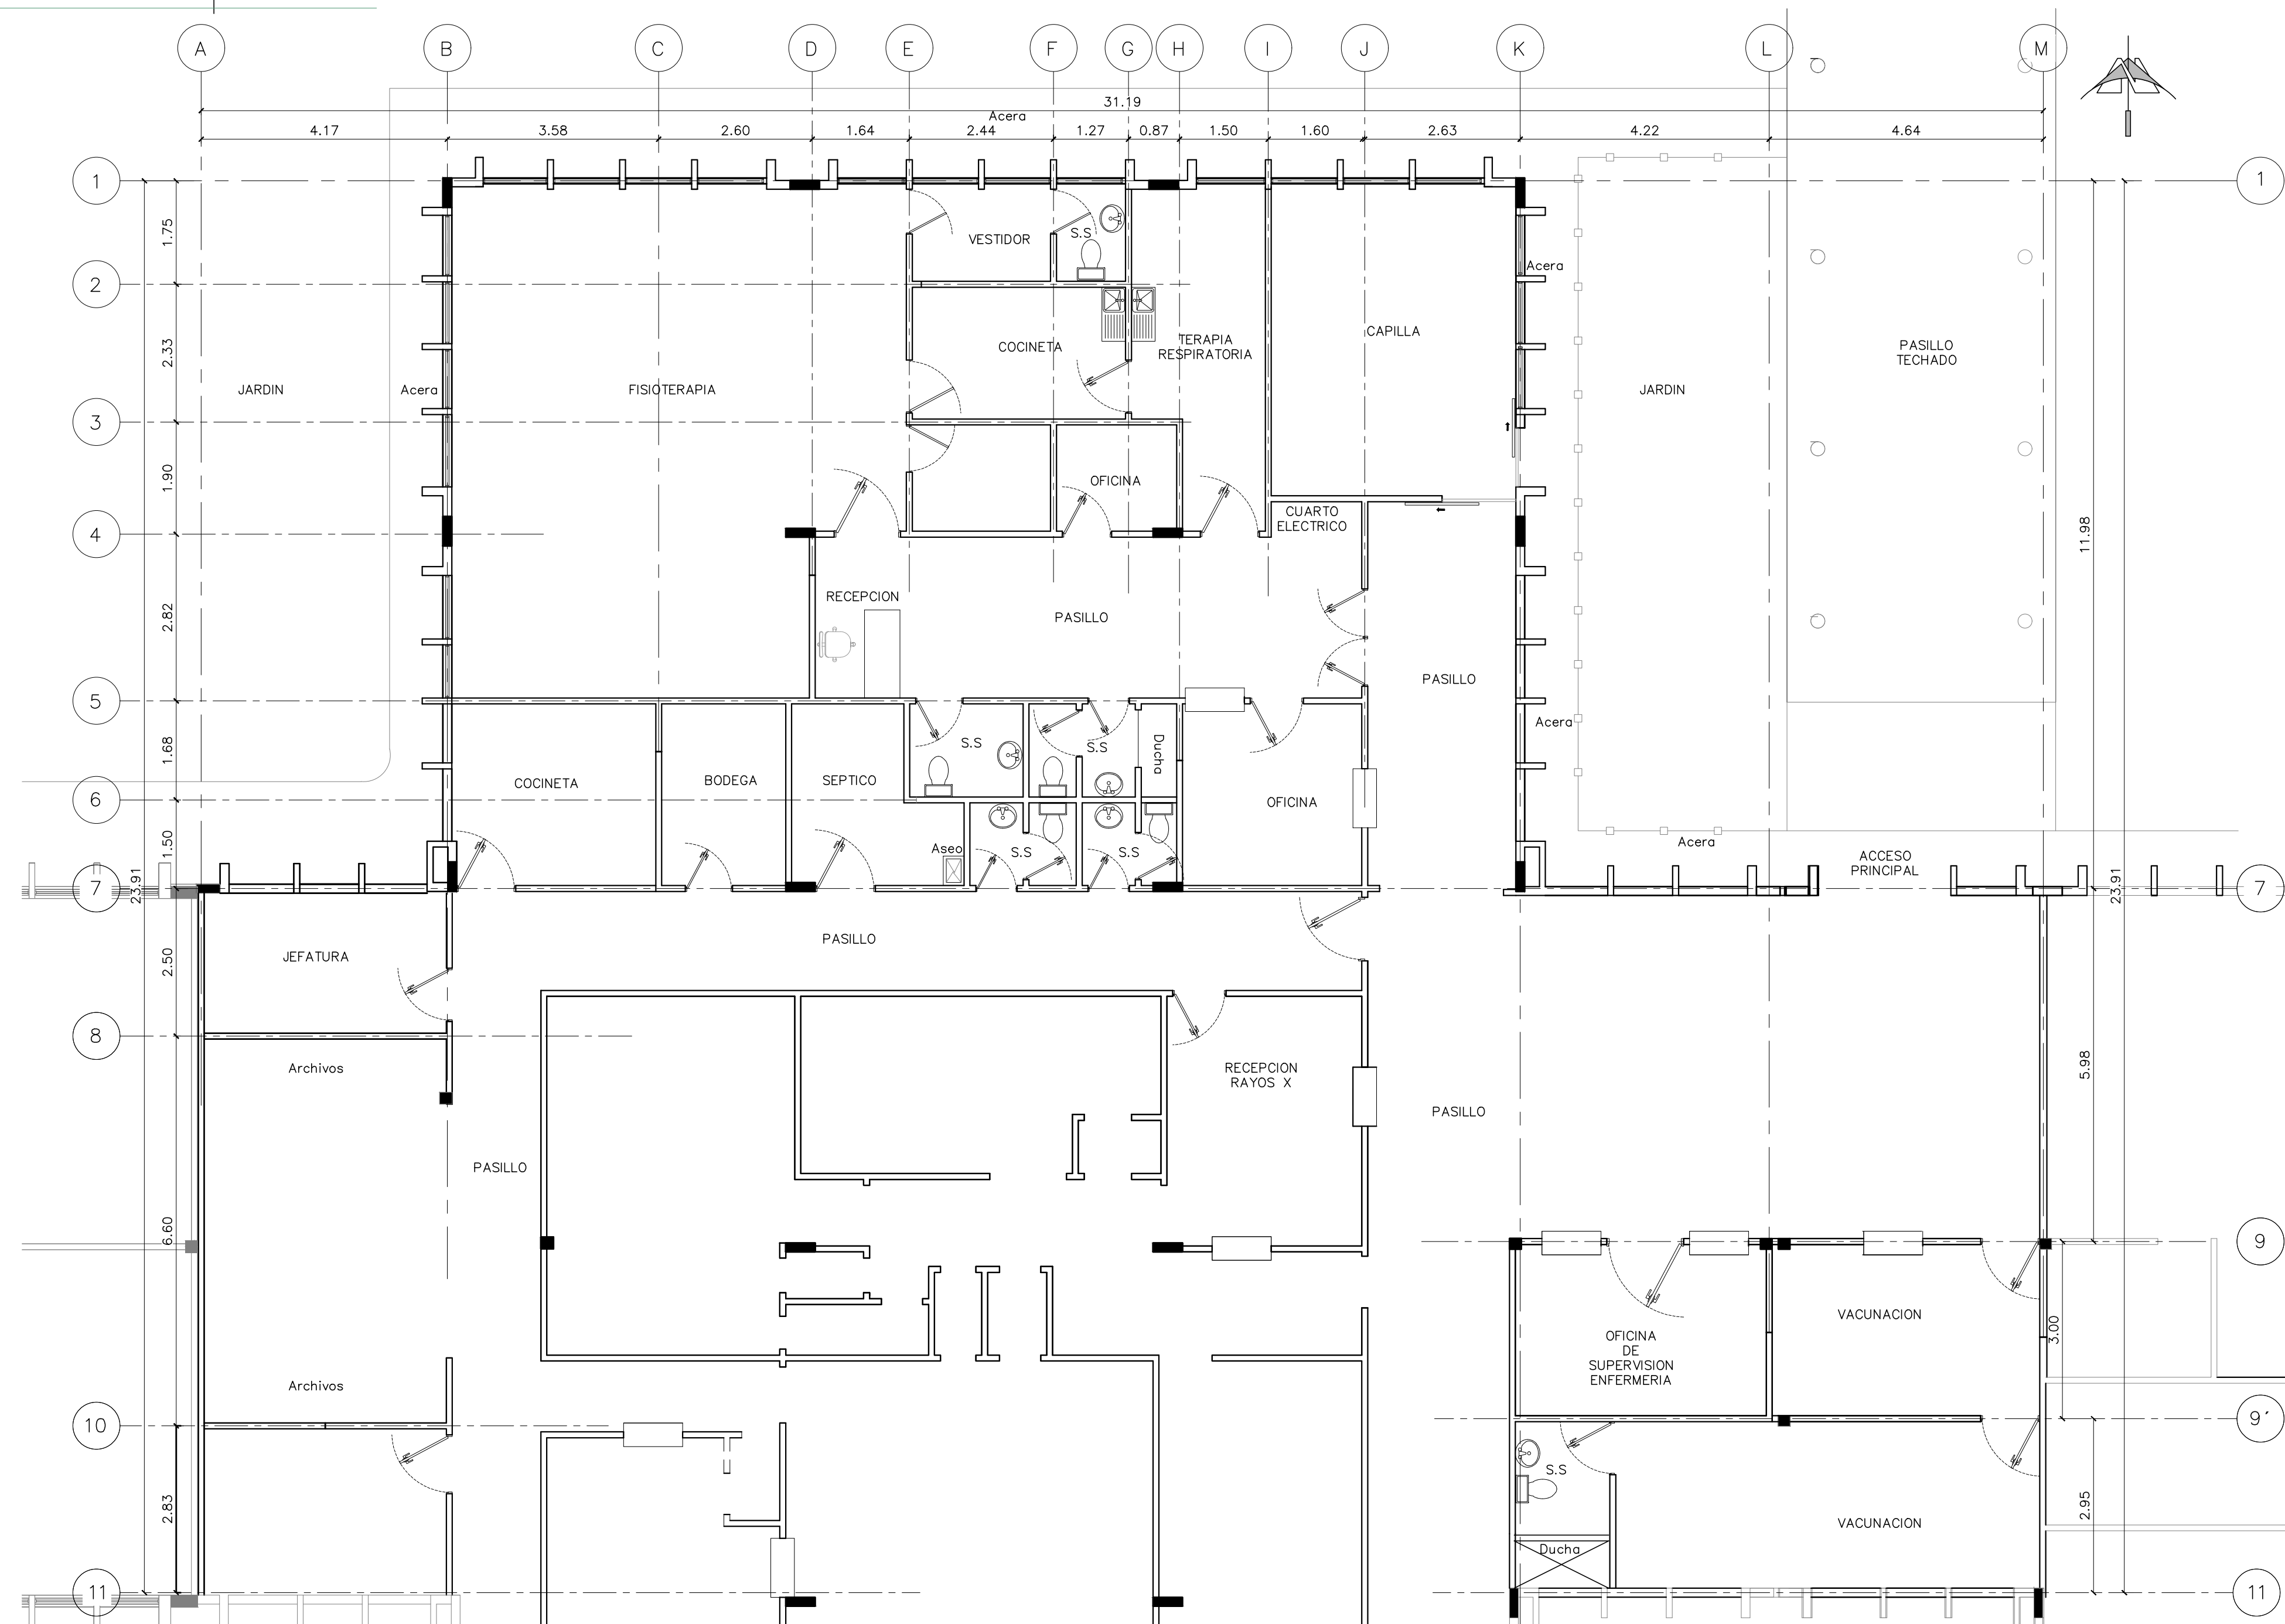

PLANTA SITUACION ACTUAL
ÁREA DE FISIOTERAPIA Y RAYOS X
Esc:1.75

INTERVENCION A REALIZAR:
ADECUACION DE ESPACIOS
PARA INSTALACION DE
NUEVO EQUIPO

		REPUBLICA DE EL SALVADOR MINISTERIO DE SALUD UNIDAD DE GESTIÓN DEL PROGRAMA PRIDES II	
PROYECTO: "SUMINISTRO, INSTALACIÓN Y PUESTA EN MARCHA DE EQUIPO DE RESONANCIA MAGNÉTICA Y TC PARA HOSPITAL NACIONAL DR. JUAN JOSÉ FERNÁNDEZ, ZACAMIL".			
UBICACIÓN: CALLE LA ERMITA Y AV. CASTRO MORÁN, CENTRO URBANO, JOSÉ SIMEÓN CAÑAS, COLONIA ZACAMIL, MUJICANOS, SAN SALVADOR.			
CONTENIDO: PLANTA DE CONJUNTO DE SITUACION ACTUAL			
DISEÑO ARQUITECTÓNICO UGP/MINSAL		DISEÑO ESTRUCTURAL UGP/MINSAL	
DISEÑO HIDROSANITARIO UGP/MINSAL		DISEÑO ELÉCTRICO UGP/MINSAL	
REVISÓ Y APROBO:		No. HOJA: A-01	CORRELATIVO: 01/06
FECHA: JUNIO 2022		ESCALA: INDICADAS	NOTAS:
SELLOS:			