


ANEXO 1: PLANO IE-04 POZOS Y CANALIZACIONES

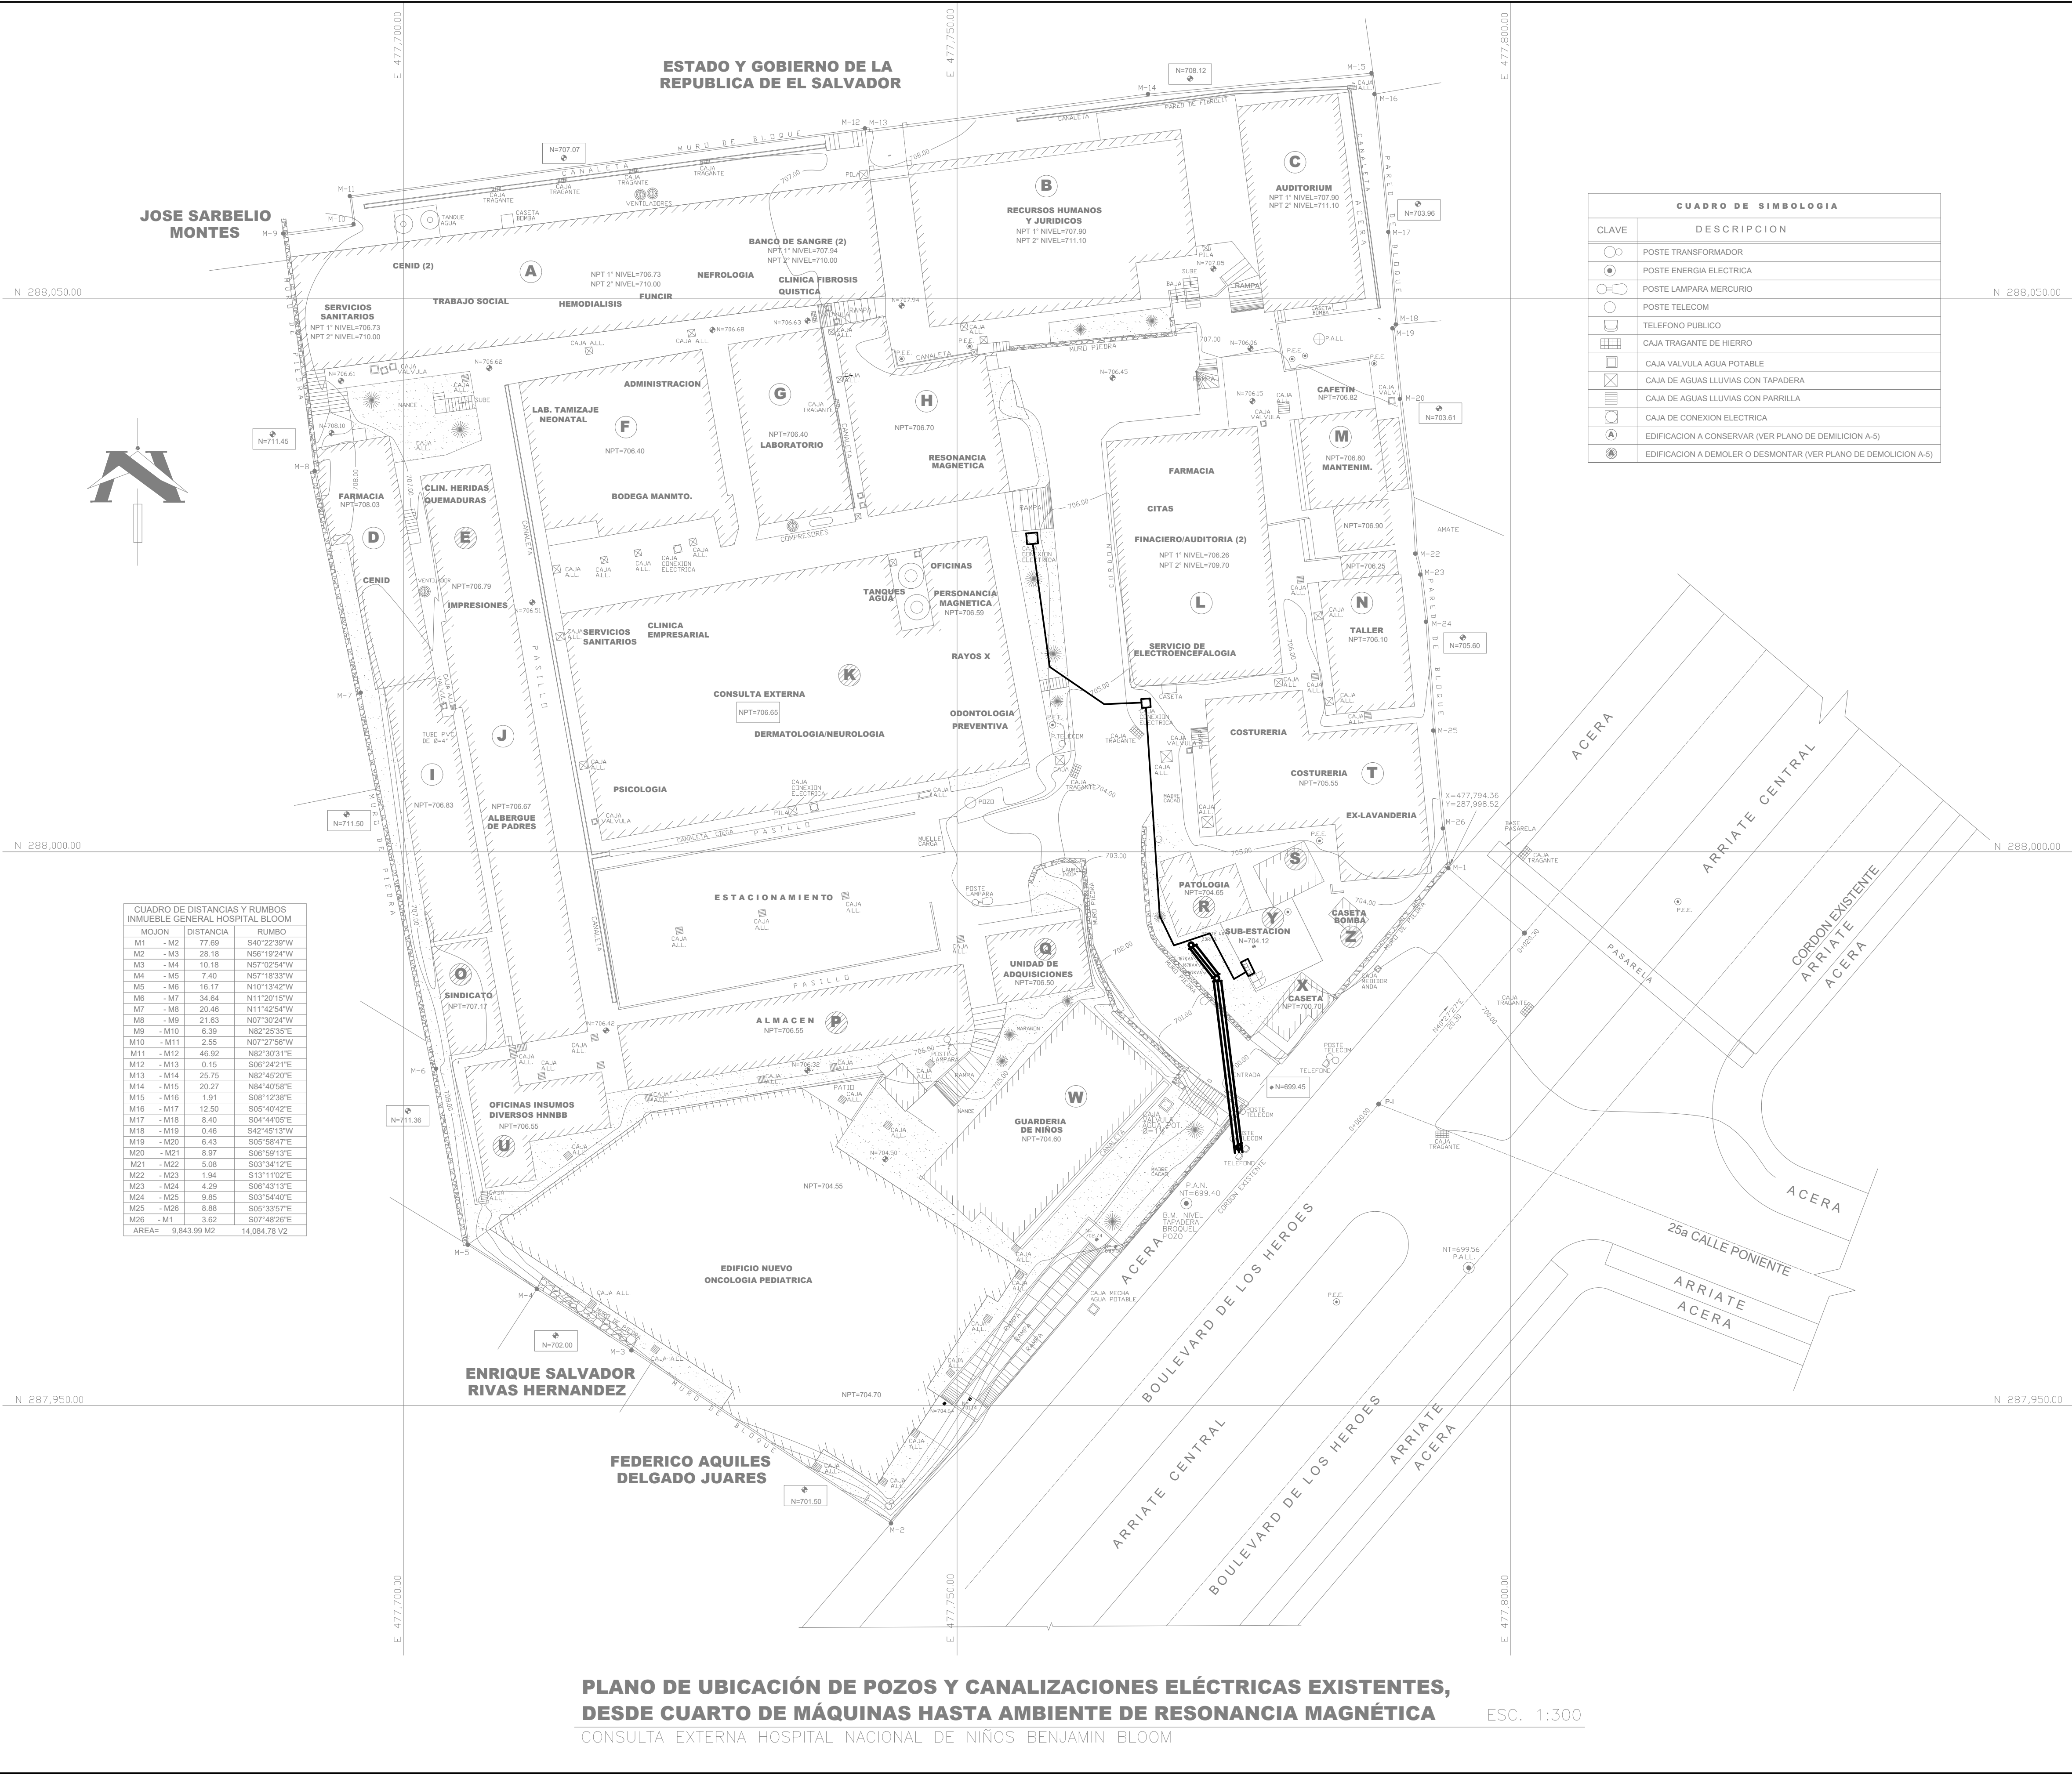

		REPÚBLICA DE EL SALVADOR MINISTERIO DE SALUD UNIDAD DE GESTIÓN DE PROGRAMAS Y PROYECTOS DE INVERSIÓN	
PROYECTO: SUMINISTRO, INSTALACIÓN Y PUESTA EN FUNCIONAMIENTO DE EQUIPOS DE IMÁGENES MÉDICAS DEL HOSPITAL NACIONAL DE NIÑOS BENJAMIN BLOOM			
CONCURSO No:			
DIRECCIÓN: EDIFICIO 2, ANEXO Y EDIFICIO DE CONSULTA EXTERNA. FINAL 27 CALLE PONIENTE Y BOULEVARD DE LOS HÉROES. SAN SALVADOR			
CONTENIDO: PLANO DE UBICACIÓN DE POZOS Y CANALIZACIONES ELÉCTRICAS EXISTENTES, DESDE CUARTO DE MÁQUINAS HASTA AMBIENTE DE RESONANCIA MAGNÉTICA			
DISEÑO ARQUITECTÓNICO: UGPPI/ MINSAL		DISEÑO ESTRUCTURAL: UGPPI/ MINSAL	
DISEÑO ELÉCTRICO: UGPPI/ MINSAL		DISEÑO HIDRÁULICO: UGPPI/ MINSAL	
REVISO Y APROBÓ: UGPPI/ MINSAL		ESCALA: INDICADA	FECHA: AGOSTO - 2024
FECHA:		CORRELATIVO:	
ÁREA TOTAL:	ÁREA CONSTRUIDA:	HOJA No.: IE000	CORRELATIVO: 06 /00