


1 PLANTA TIPOS DE MURO NIVEL 1


BLH- HOSPITAL SANTA ANA 1 : 50

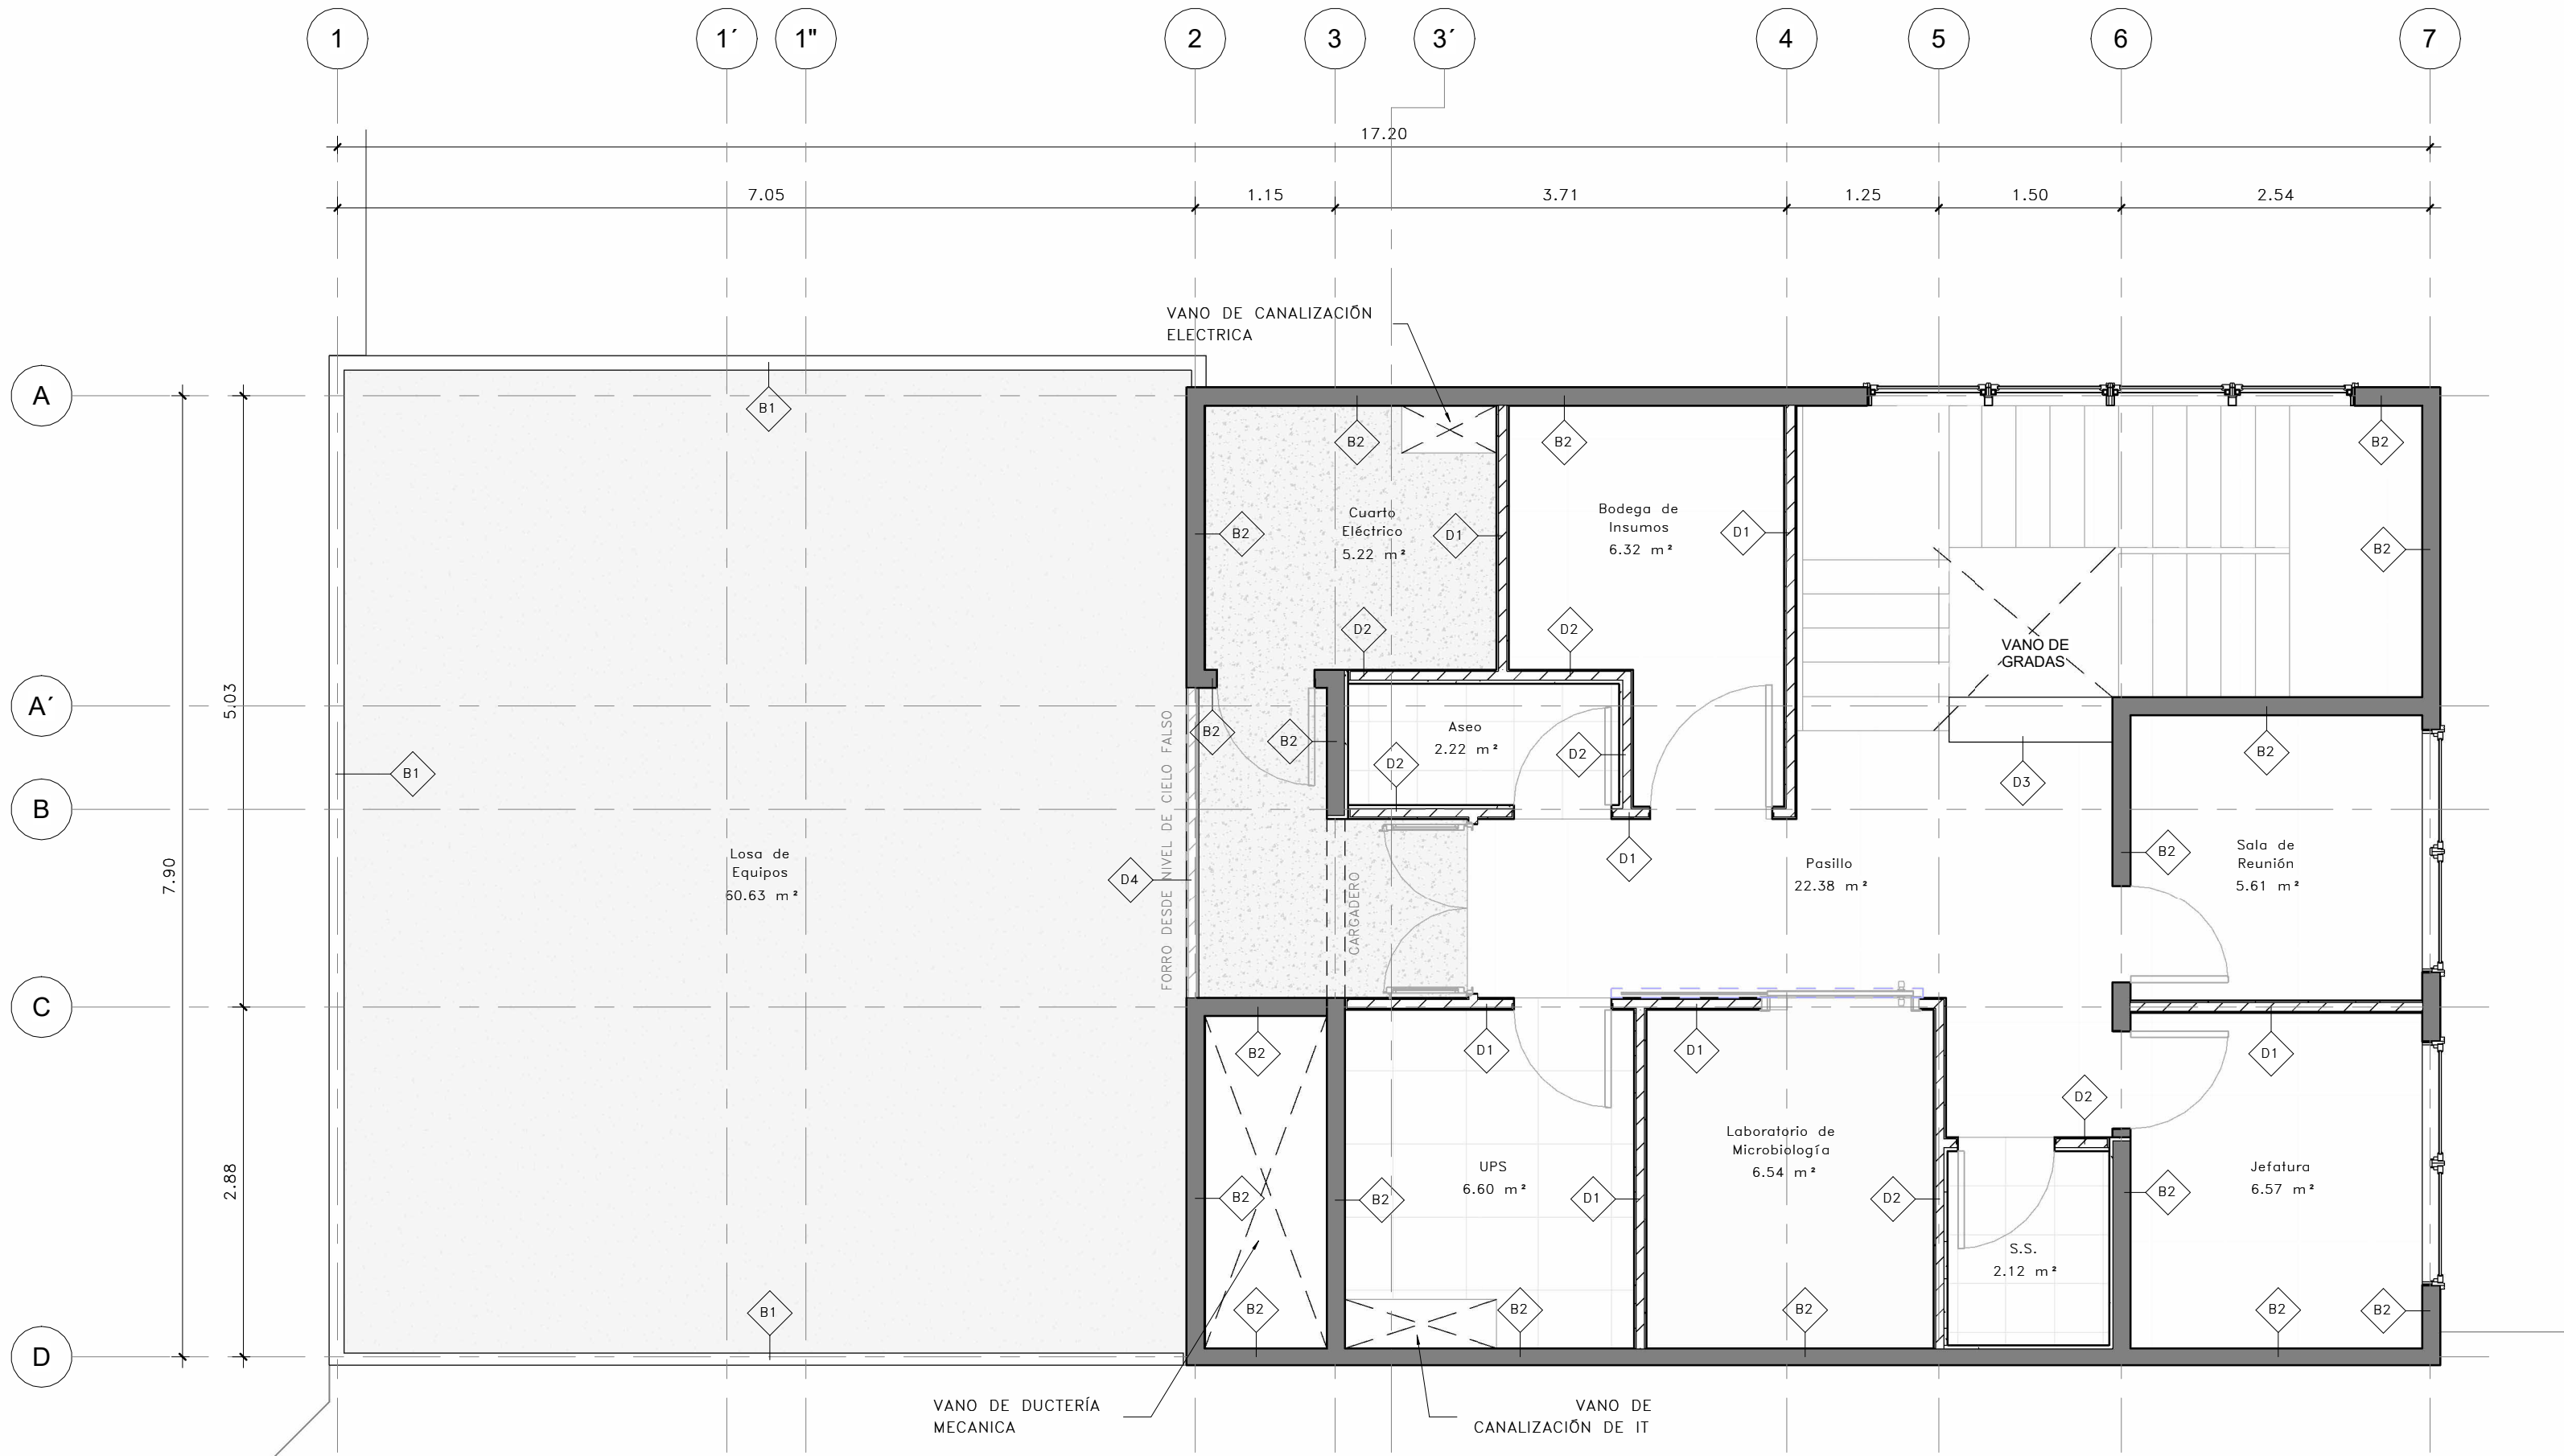

2 PLANTA TIPOS DE MURO NIVEL 2

BLH- HOSPITAL SANTA ANA 1 : 50

ESQUEMA DE UBICACIÓN SIN ESCALA

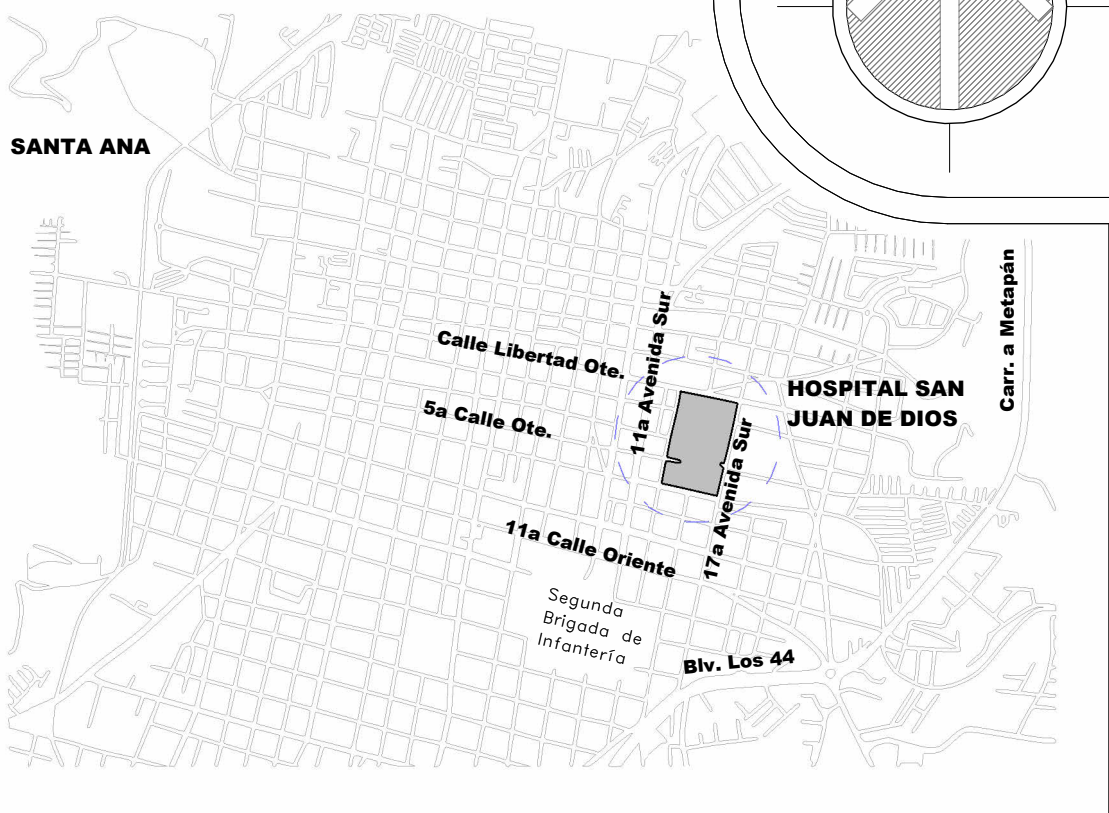

 REPUBLICA DE EL SALVADOR MINISTERIO DE SALUD		
PROYECTO: INTERVENCIÓN DE INFRAESTRUCTURA PARA BANCO DE LECHE HUMANA EN HOSPITAL DE SANTA ANA.		
FINANCIAMIENTO: CRECIENDO SALUDABLES JUNTOS - BIRF N° - 9065 SV		
DIRECCIÓN: 13 AV. SUR 1, SANTA ANA.		
CONTENIDO: PLANTA UBICACION TIPOS DE MUROS NIVEL 1 Y 2		
DISEÑO ARQUITECTONICO: UGPPI - CSJ	DISEÑO ESTRUCTURAL: UGPPI - CSJ	
DISEÑO ELECTRICO: UGPPI - CSJ	DISEÑO HIDRAULICO: UGPPI - CSJ	
REVISO Y APROBO: UGPPI - CSJ	ESCALA: INDICADAS	FECHA: MARZO 2025
AREA CONSTRUIDA: OE: 15.20 M2 ARQ: 281.15 M2	HOJA No.: A06	CORRELATIVO GENERAL: 07/62