



CUADRO DE SIMBOLOGIA	
SÍMBOLO	UNIDAD
UE	UNIDAD EVAPORADORA DE AIRE
UC	UNIDAD CONDENSADORA DE 4 TONELADAS, DESCARGA VERTICAL
PAQ	PAQUETE DE 12.5 TON
MS	MINI SPLIT DE PARED
MS	MINI SPLIT TIPO CASSETT
UC	UNIDAD CONDENSADORA DE 1 Y 1.5 TONELADAS, DESCARGA HORIZONTAL
EXT	EXTRACTOR EN LÍNEA
EXT	EXTRACTOR TIPO PLAFÓN PARA BAÑOS
DF	DIFUSOR 4 VÍAS CON DAMPER
DF	DIFUSOR 3 VÍAS CON DAMPER
RE	REJILLA EXTRACCIÓN
RP	REJILLA DE PUERTA
RR	REJILLA RETORNO
LOUVER	LOUVER
—	TUBERÍA DE REFRIGERACIÓN (SUCCIÓN Y LÍQUIDO)
—	TRAMPA SUCCIÓN A LA SALIDA DE EVAPORADORAS EN TUBERÍA DE SUCCIÓN
—	TUBERÍA DE CONDENSADO CON SIFÓN A LA SALIDA DE EVAPORADORAS, PENDIENTE MÍNIMA 1%
—	TUBERÍA METÁLICA GALVANIZADA PARA CONTROL CAJA DE PASO, OCTOGONAL O CUADRADA (SEGÚN CANTIDAD DE CABLES) PARA CANALIZACIONES DE CONTROL
—	DUCTO DE AIRE ACONDICIONADO (SUMINISTRO)
—	DUCTO DE AIRE ACONDICIONADO (RETORNO)
—	DUCTO DE VENTILACIÓN MECÁNICA (EXTRACCIÓN)
①	TERMOSTATO DE PARED, DIGITAL CON CUBIERTA DE PROTECCIÓN CON LLAVE
Ⓢ	BOTONERA PARA EXTRACTORES EN LÍNEA, TRES POSICIONES ON/OFF/AUTO, LUZ PILOTO VERDE/ROJO/NARANJA, CON CAJA NEMA INTERIORES.
Ⓢ	SENSOR REMOTO PARA EL TERMOSTATO UBICADO EN DUCTO DE RETORNO CERCA DE CÁMARA PLENUM DE LAS EVAPORADORAS

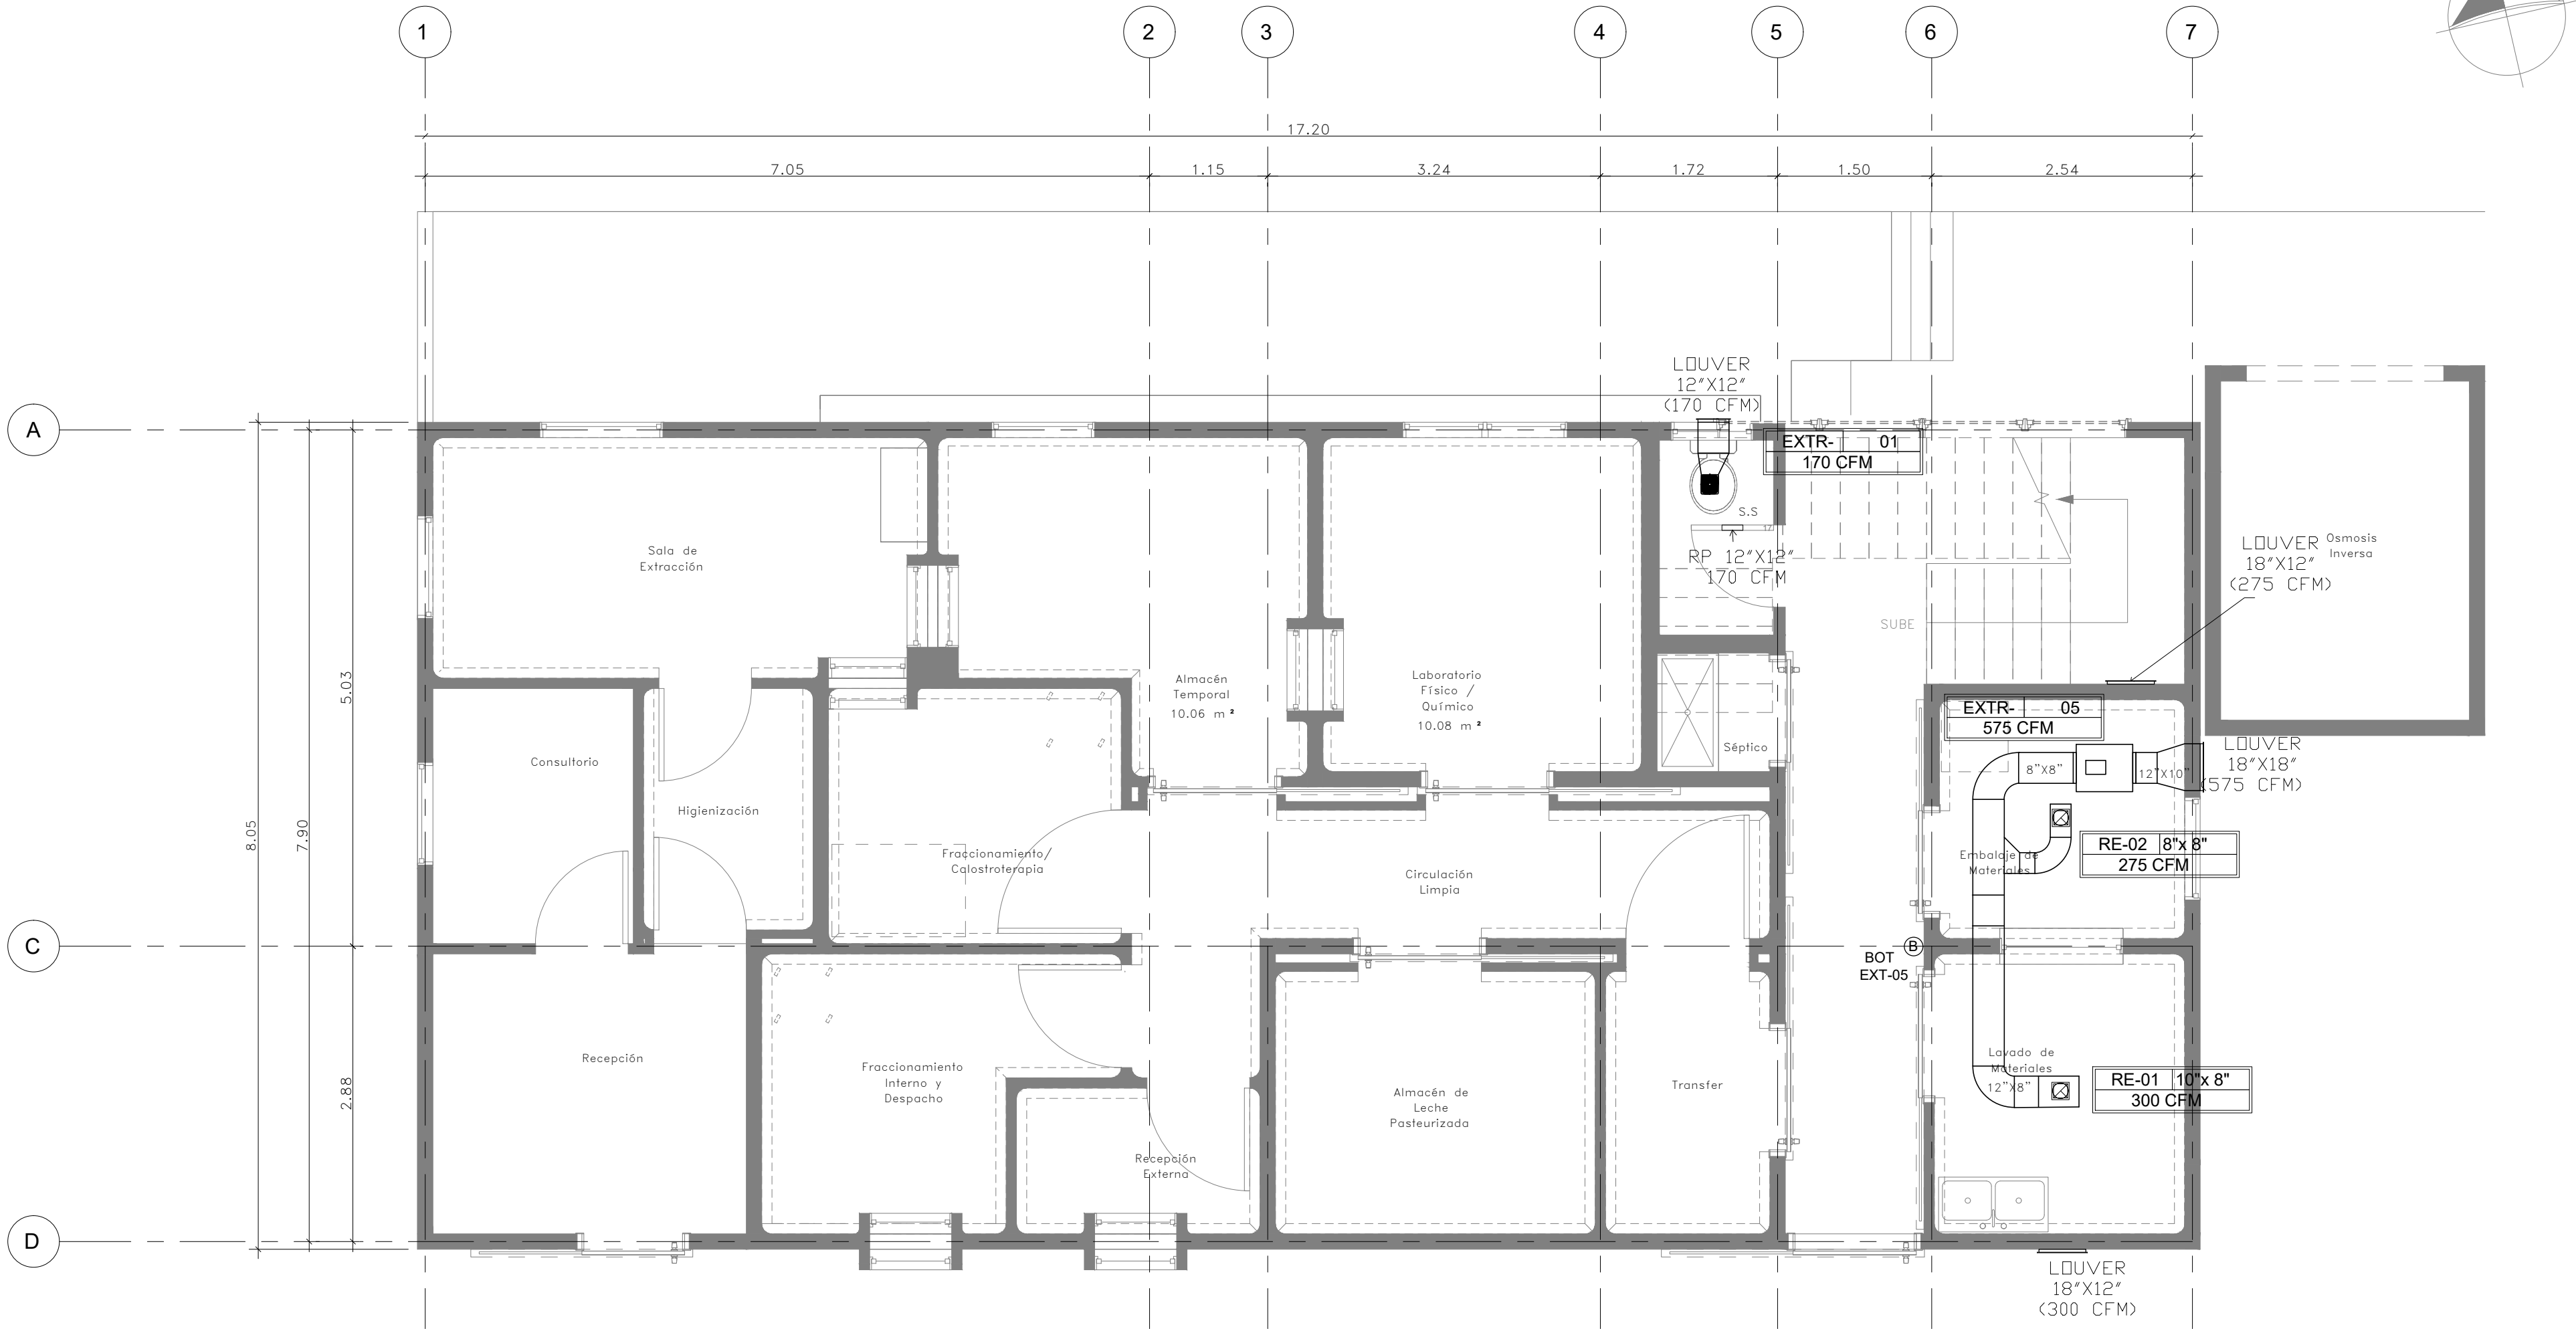


1 PLANTA DE DISTRIBUCION DE DUCTOS DE VENTILACION MECANICA NIVEL 1
BLH- HOSPITAL SANTA ANA 1 : 50

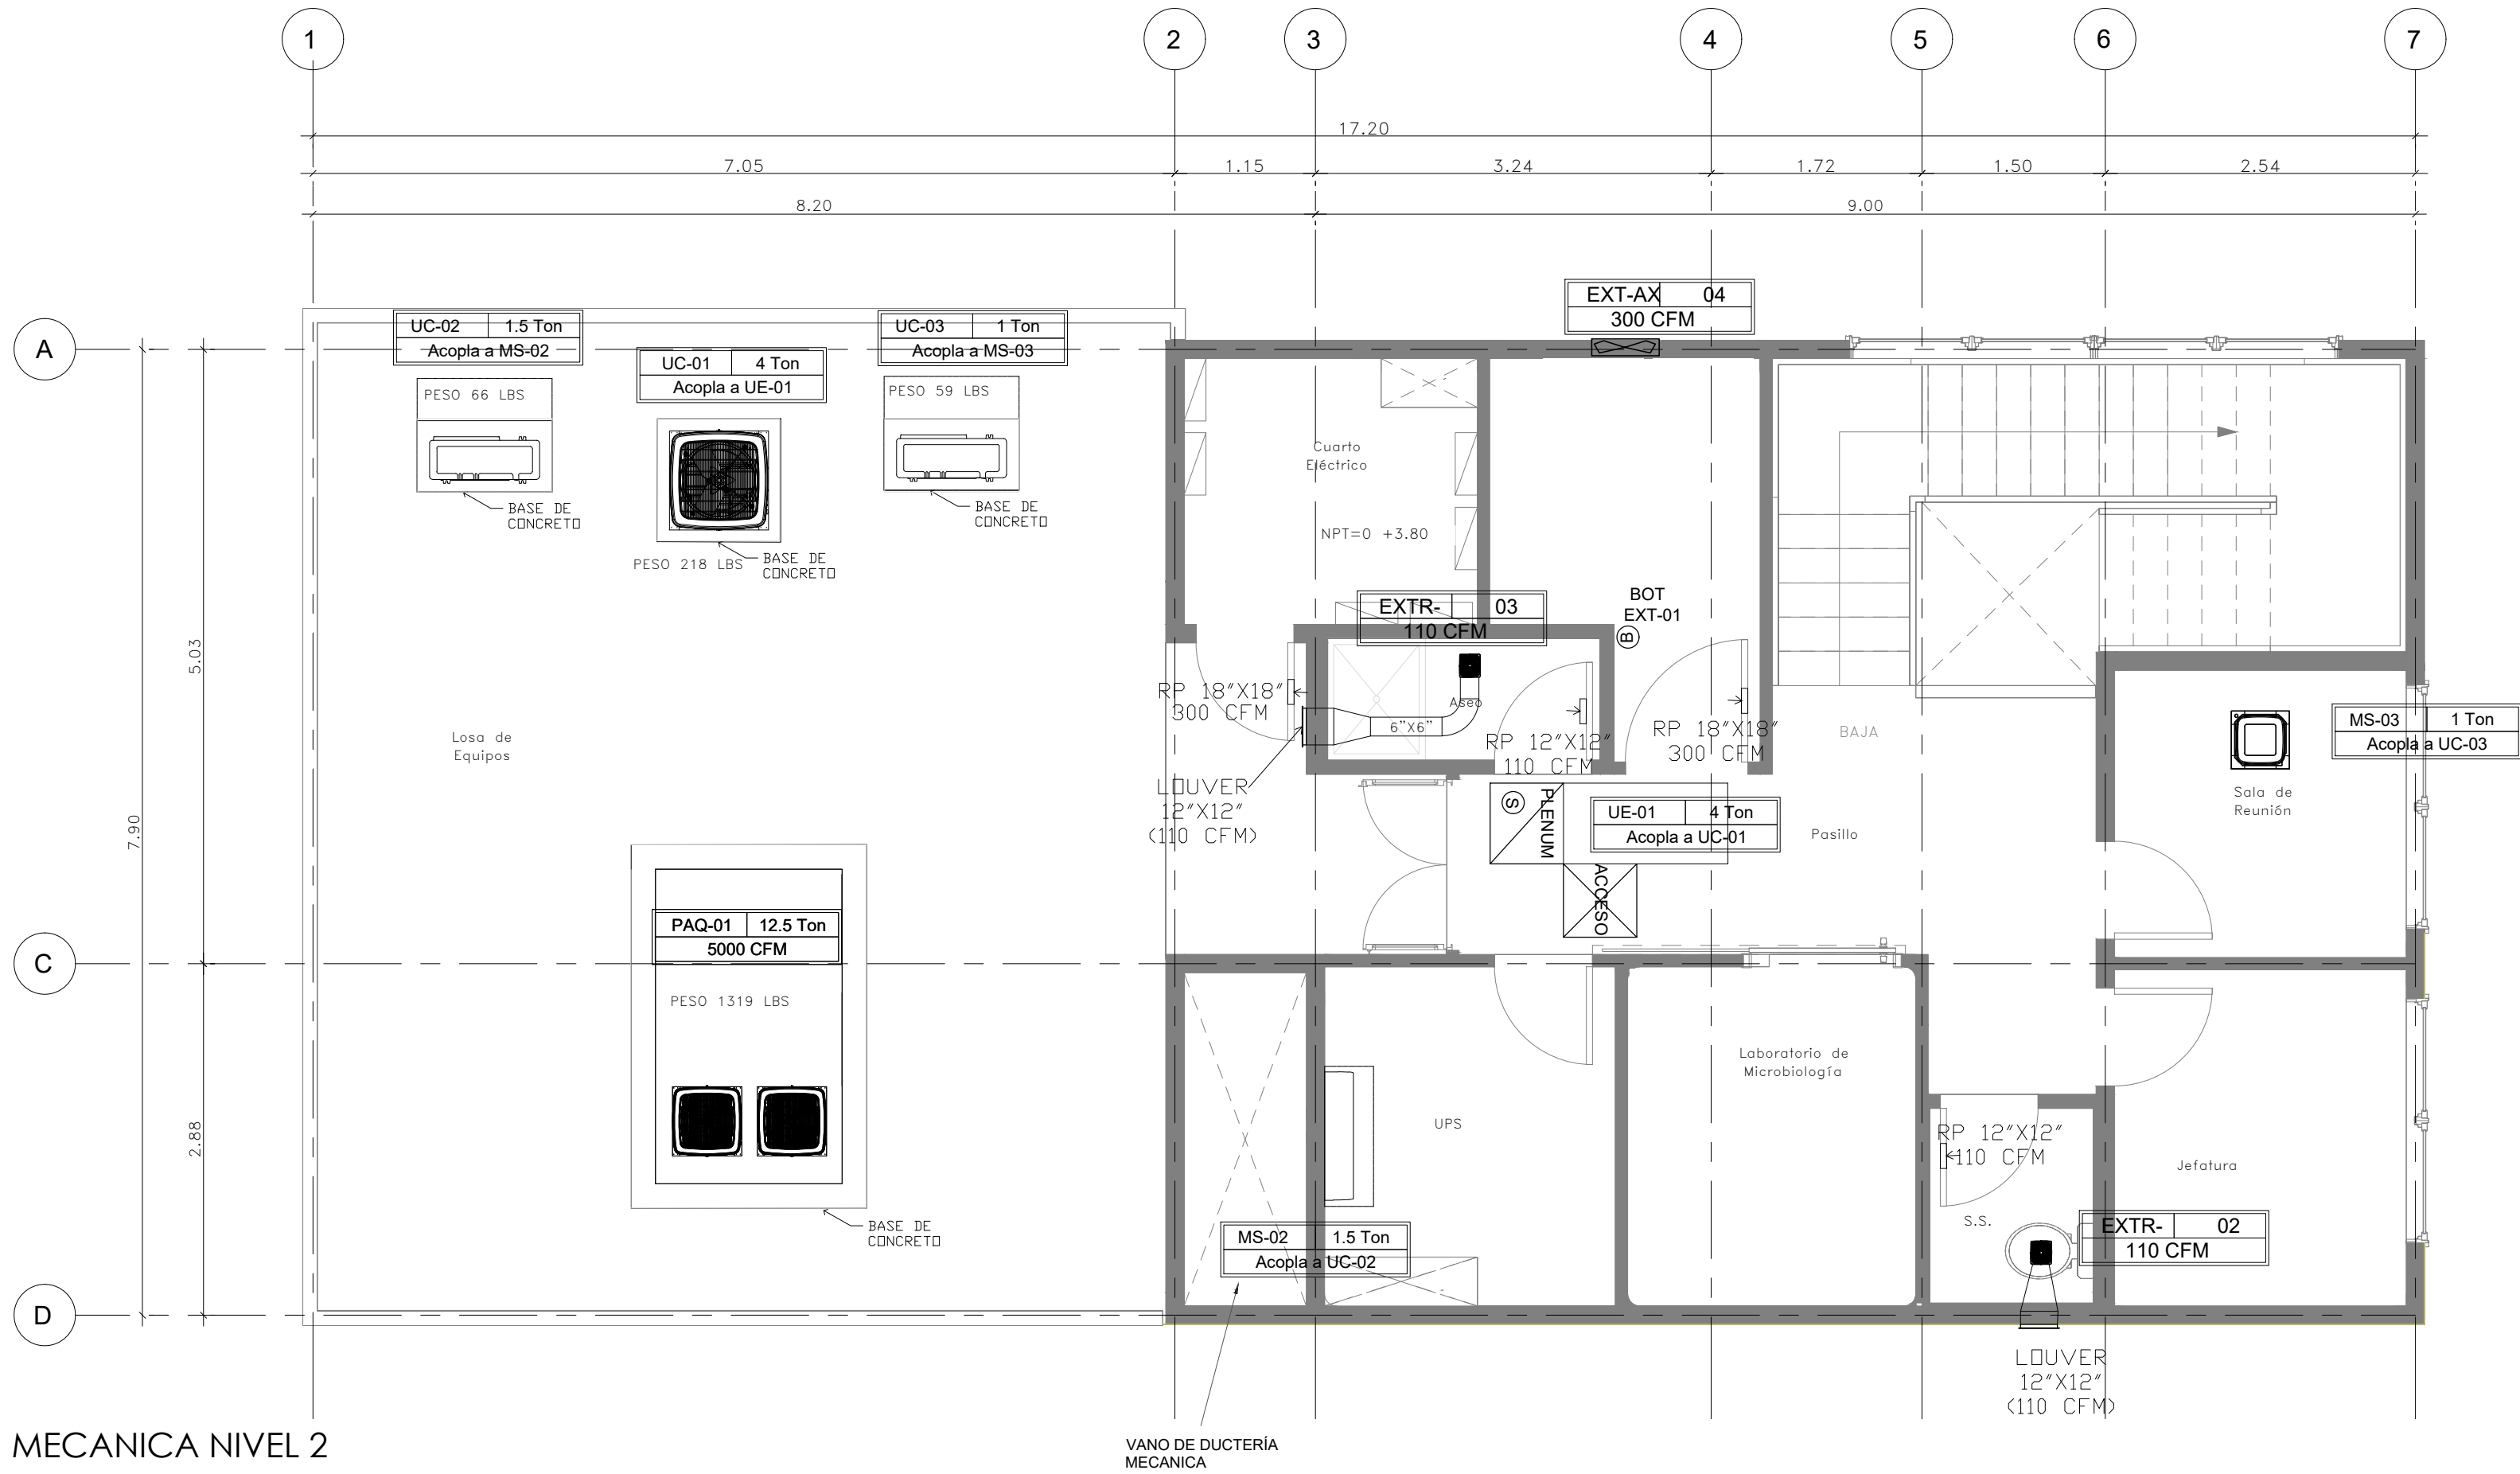

2 PLANTA DE DISTRIBUCION DE DUCTOS DE VENTILACION MECANICA NIVEL 2
BLH- HOSPITAL SANTA ANA 1 : 50

ESQUEMA DE UBICACIÓN
SIN ESCALA

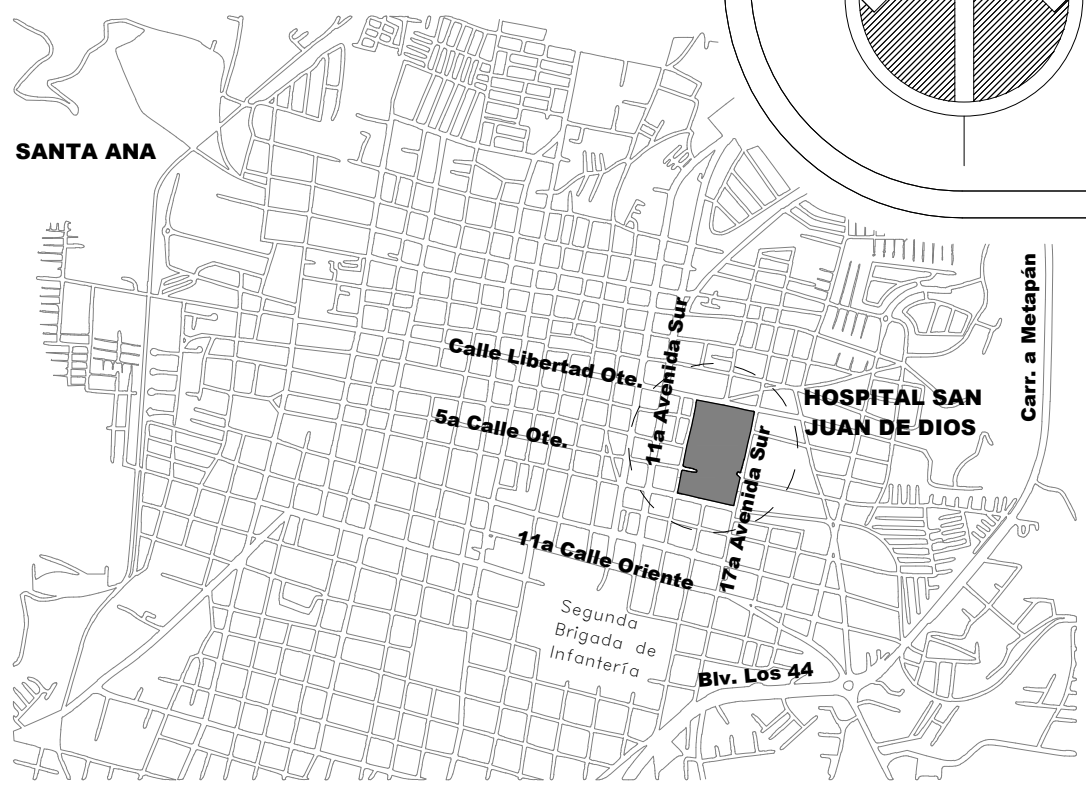

		REPUBLICA DE EL SALVADOR	
PROYECTO: BANCO DE LECHE HUMANA DEL HOSPITAL NACIONAL SAN JUAN DE DIOS, SANTA ANA.			
FINANCIAMIENTO: CRECIENDO SALUDABLES JUNTOS - BIRF N° - 9065 SV			
DIRECCION: 13 AV. SUR 1, SANTA ANA.			
CONTENIDO: PLANO DE DISTRIBUCION DE DUCTOS DE VENTILACION MECANICA NIVEL 1 Y 2			
DISEÑO ARQUITECTÓNICO: UGPPI-CSJ		DISEÑO ESTRUCTURAL: UGPPI-CSJ	
DISEÑO ELÉCTRICO: UGPPI-CSJ		DISEÑO HIDRÁULICO: UGPPI-CSJ	
REVISO Y APROBO: UGPPI-CSJ		ESCALA: INDICADAS	FECHA: MARZO 2025
AREA CONSTRUIDA: OE: 15.20 m2 ARQ.:281.15 m2		HOJA No.: IM05	CORRELATIVO: