




FACHADA PRINCIPAL DE CONSULTORIO
CONSULTORIO DE NUTRICION, UNIDAD DE SALUD DE SAN AGUSTIN
Esc 1:50

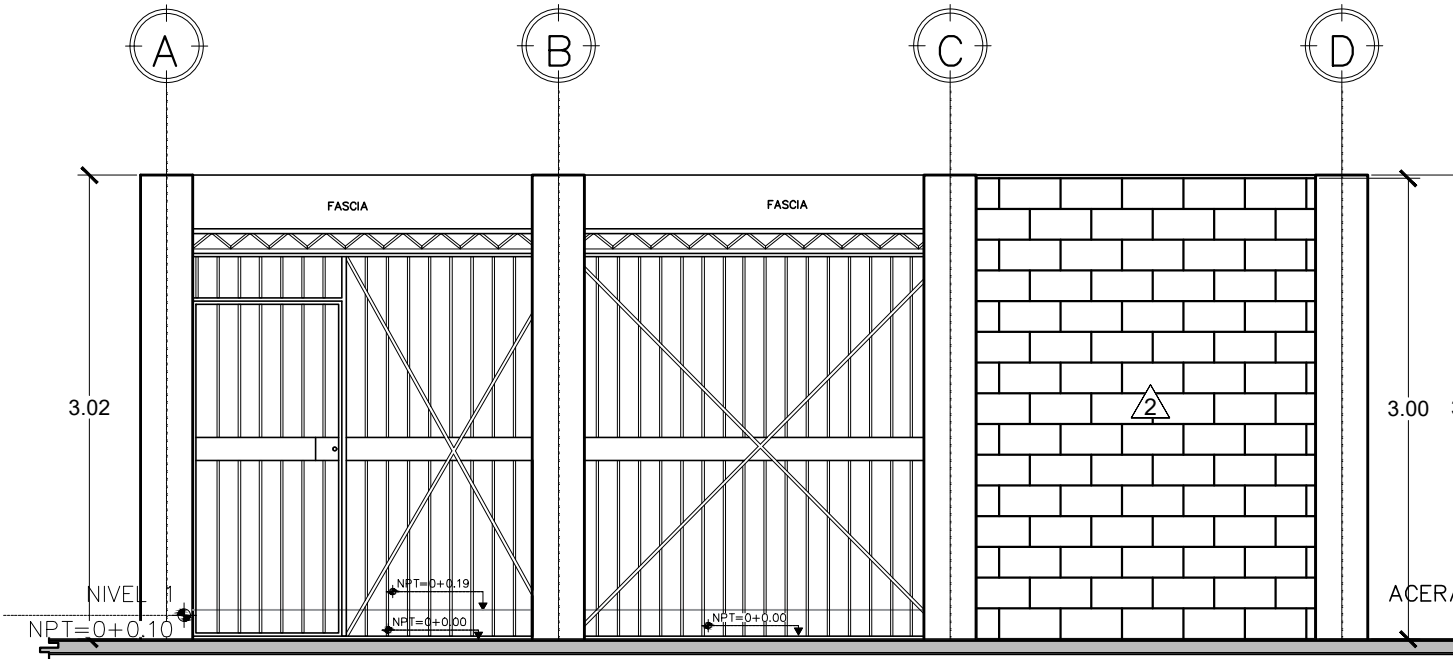

FACHADA DE ACCESO PRINCIPAL
CONSULTORIO DE NUTRICION, UNIDAD DE SALUD DE SAN AGUSTIN
Esc 1:50

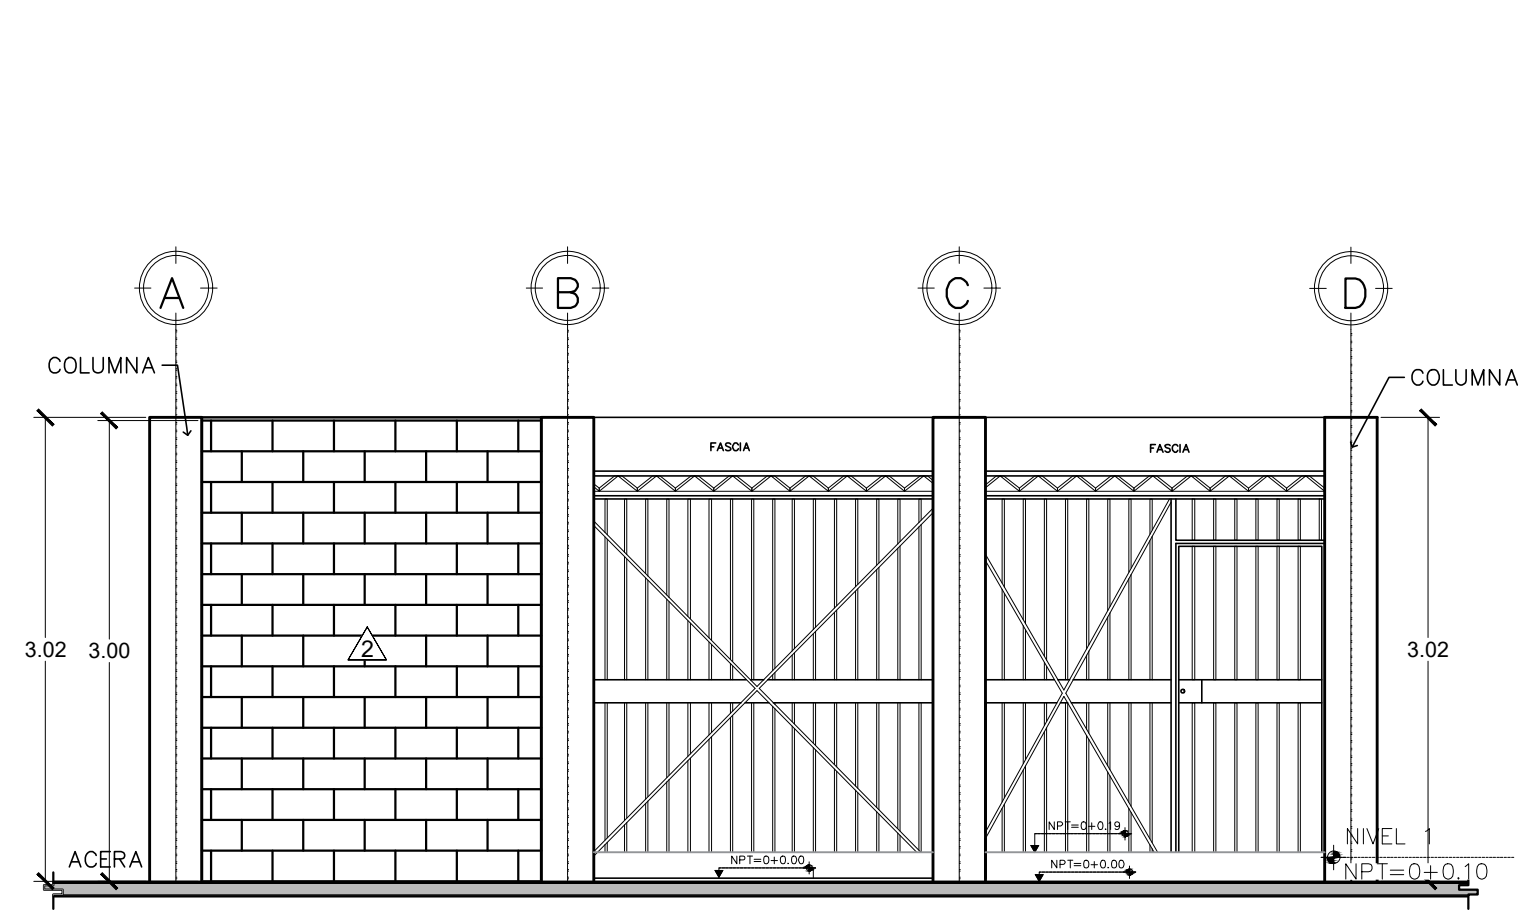


FACHADA POSTERIOR
CONSULTORIO DE NUTRICION, UNIDAD DE SALUD DE SAN AGUSTIN
Esc 1:50

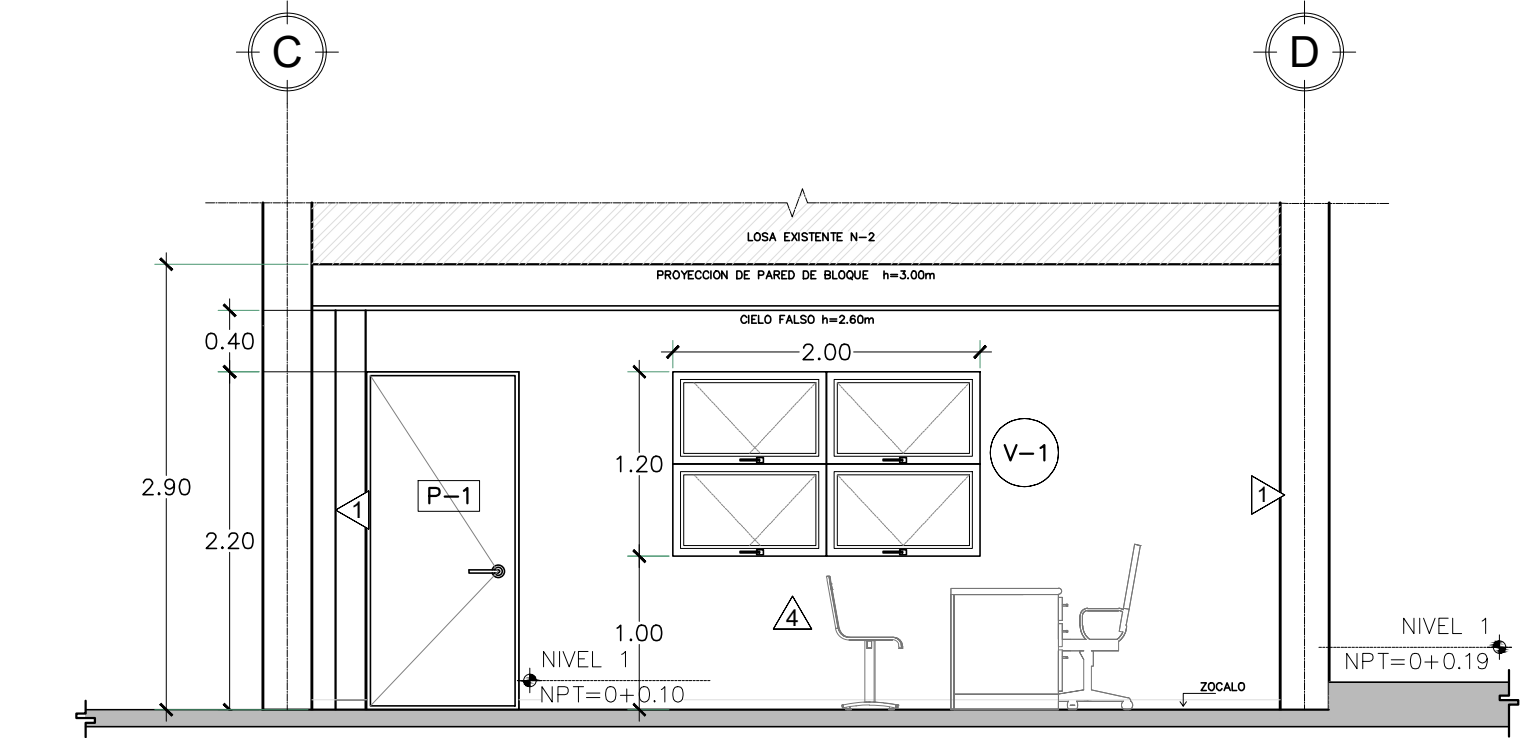


SECCION B-B
CONSULTORIO DE NUTRICION, UNIDAD DE SALUD DE SAN AGUSTIN
Esc 1:50

PLANTA ARQUITECTONICA PROYECTADA
CONSULTORIO DE NUTRICION, UNIDAD DE SALUD DE SAN AGUSTIN
Esc 1:50

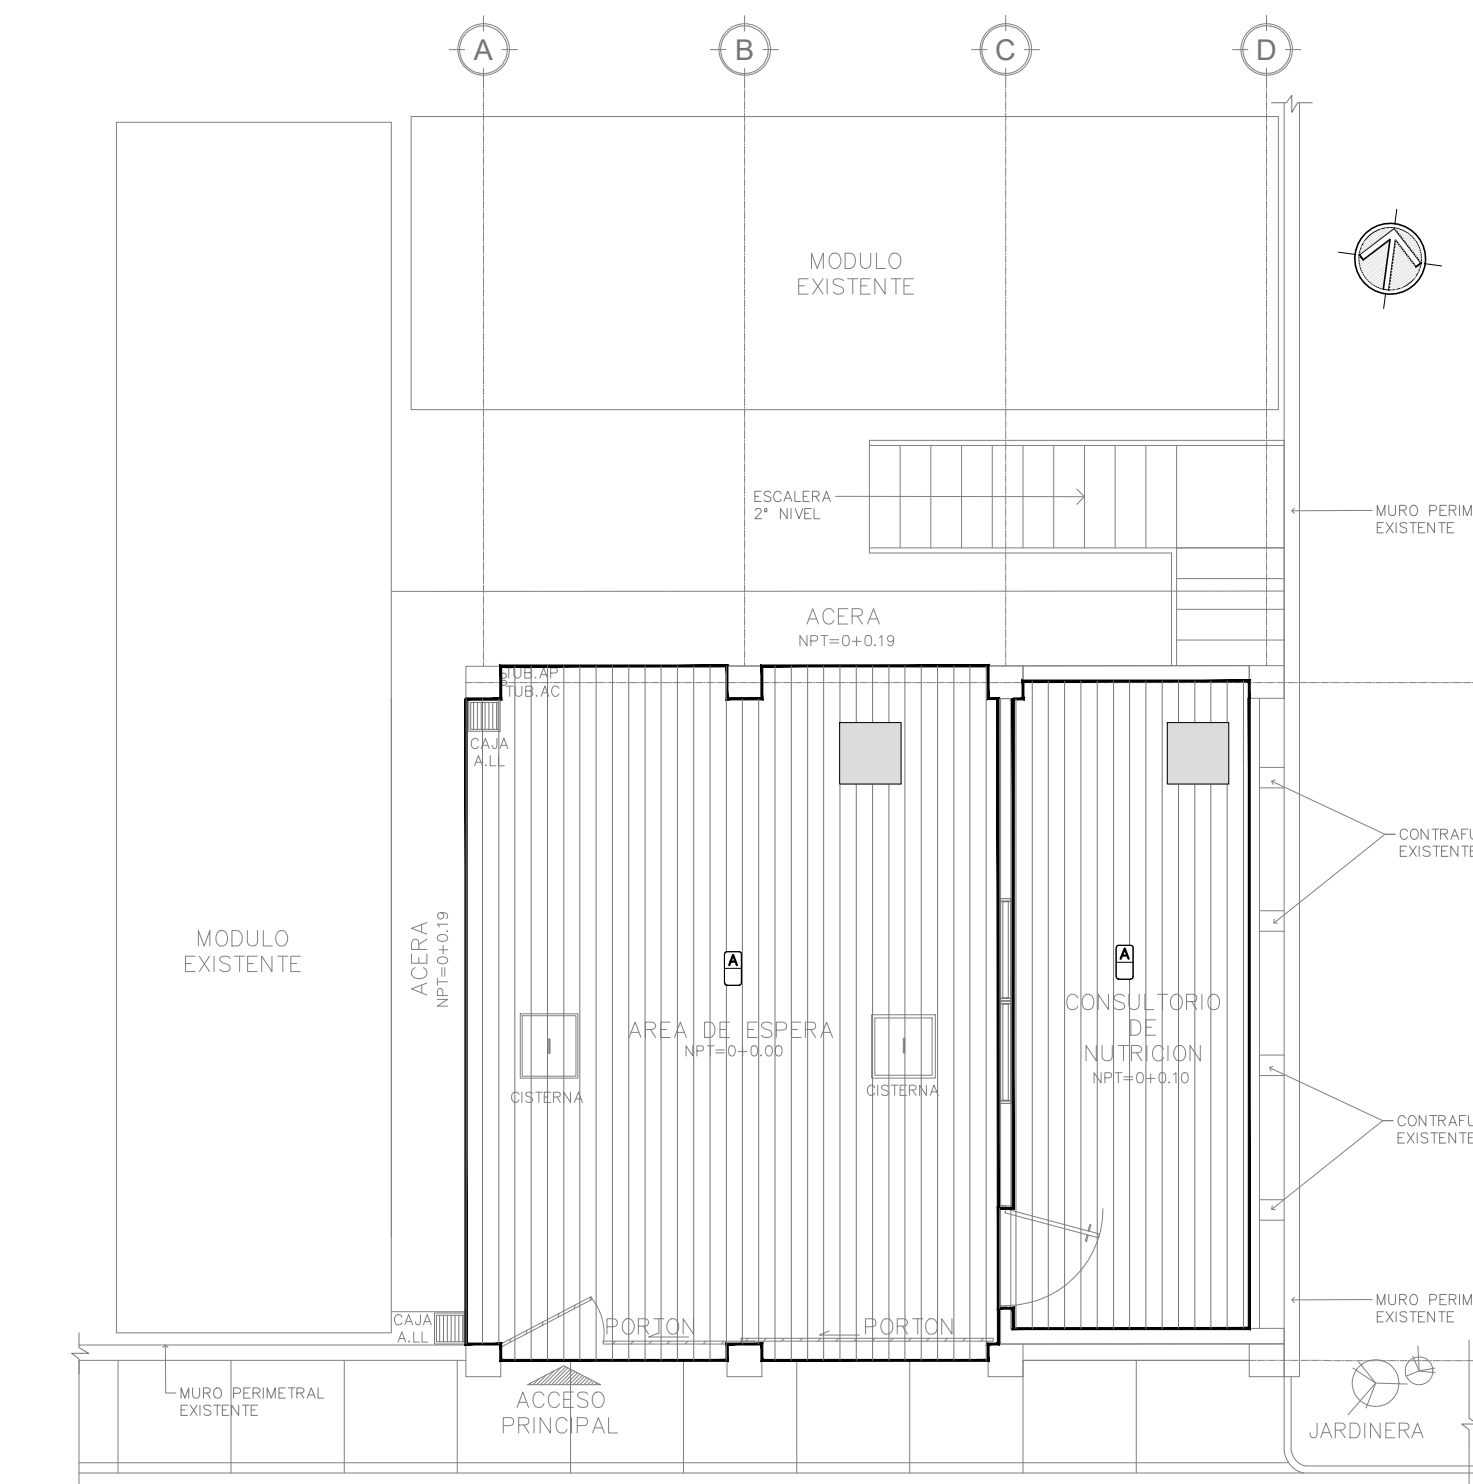


PLANTA ARQUITECTONICA ACABADO DE CIELO FALSO
CONSULTORIO DE NUTRICION, UNIDAD DE SALUD DE SAN AGUSTIN
Esc 1:75

CUADRO DE ACABADOS CIELO FALSO	
CLAVE	DESCRIPCION
2	ESCOTIA DE INSPECCION

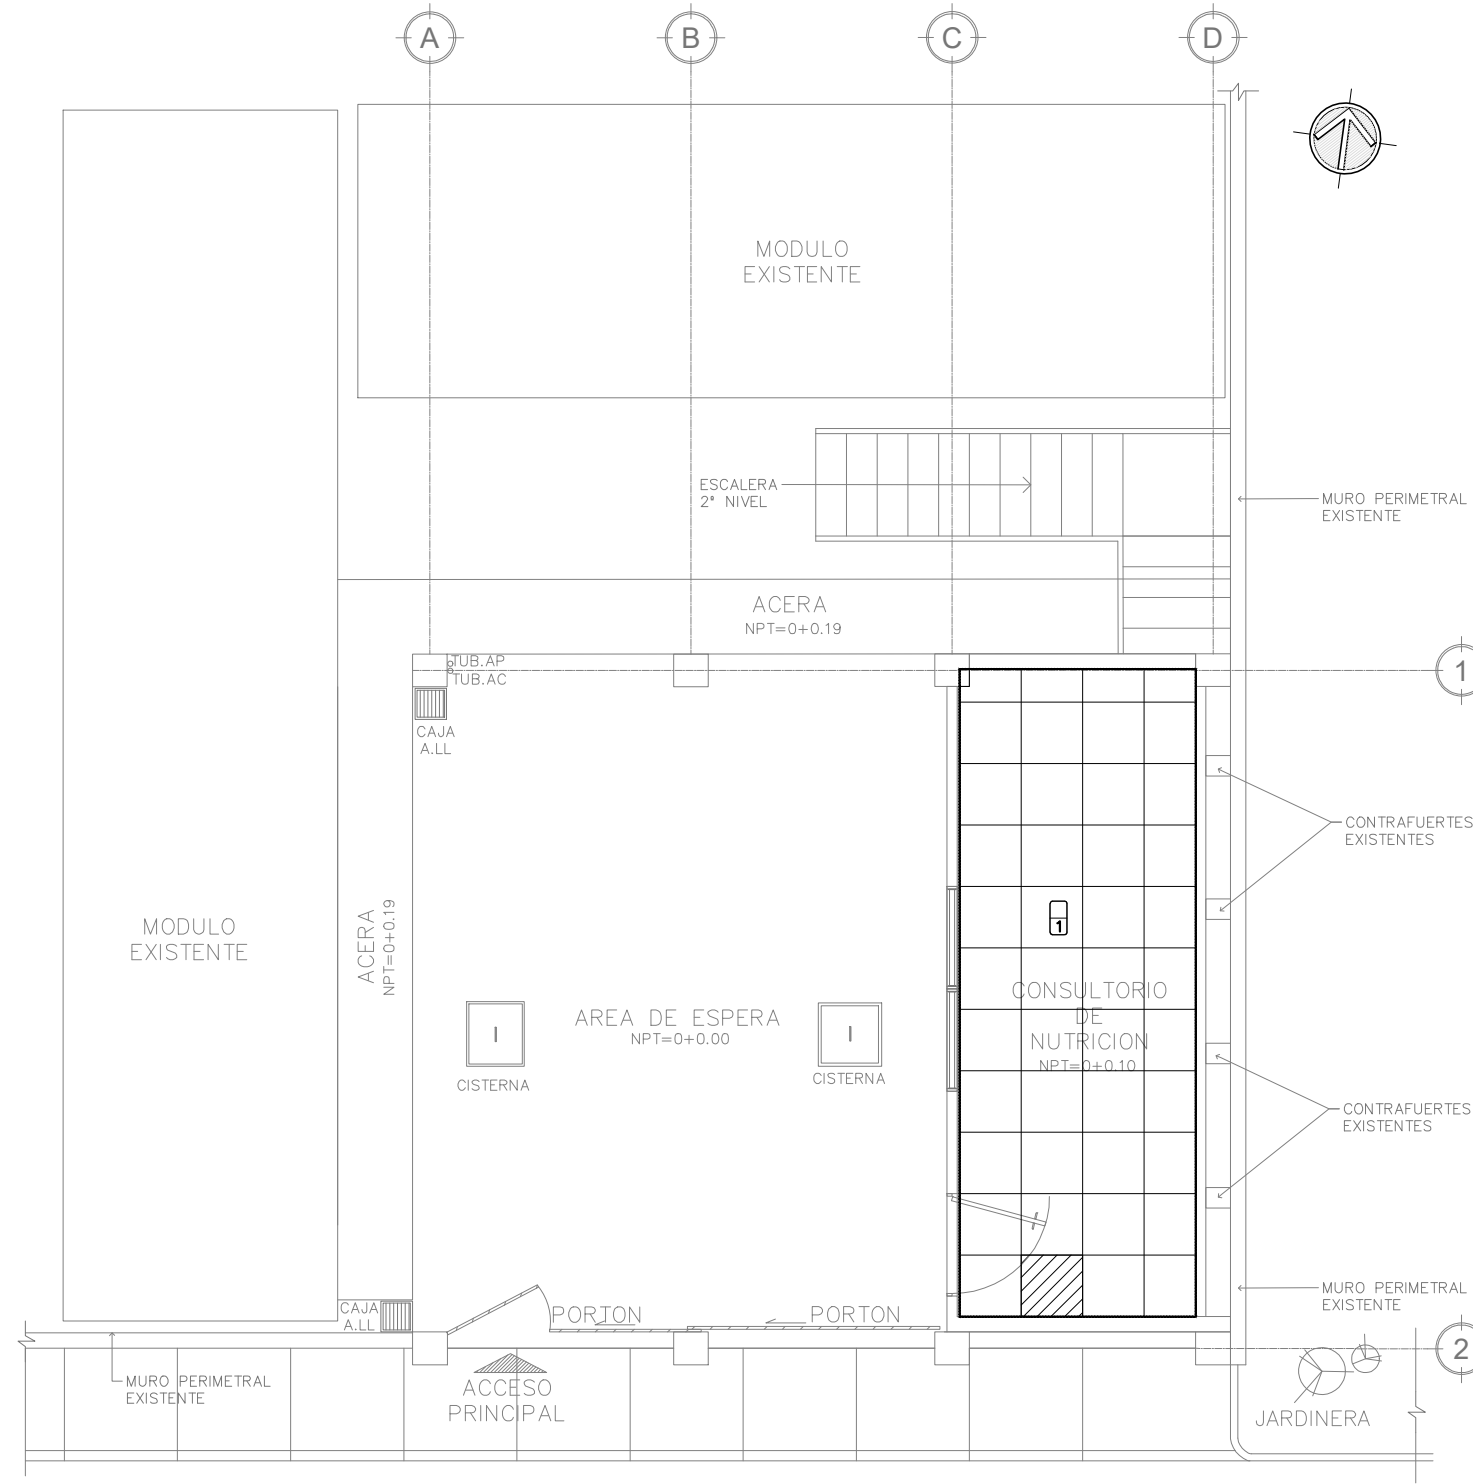


PLANTA ARQUITECTONICA ACABADO DE PISO
CONSULTORIO DE NUTRICION, UNIDAD DE SALUD DE SAN AGUSTIN
Esc 1:75



CUADRO DE ACABADOS PISOS	
CLAVE	DESCRIPCION
2	PISO DE MODULACION DE PISO

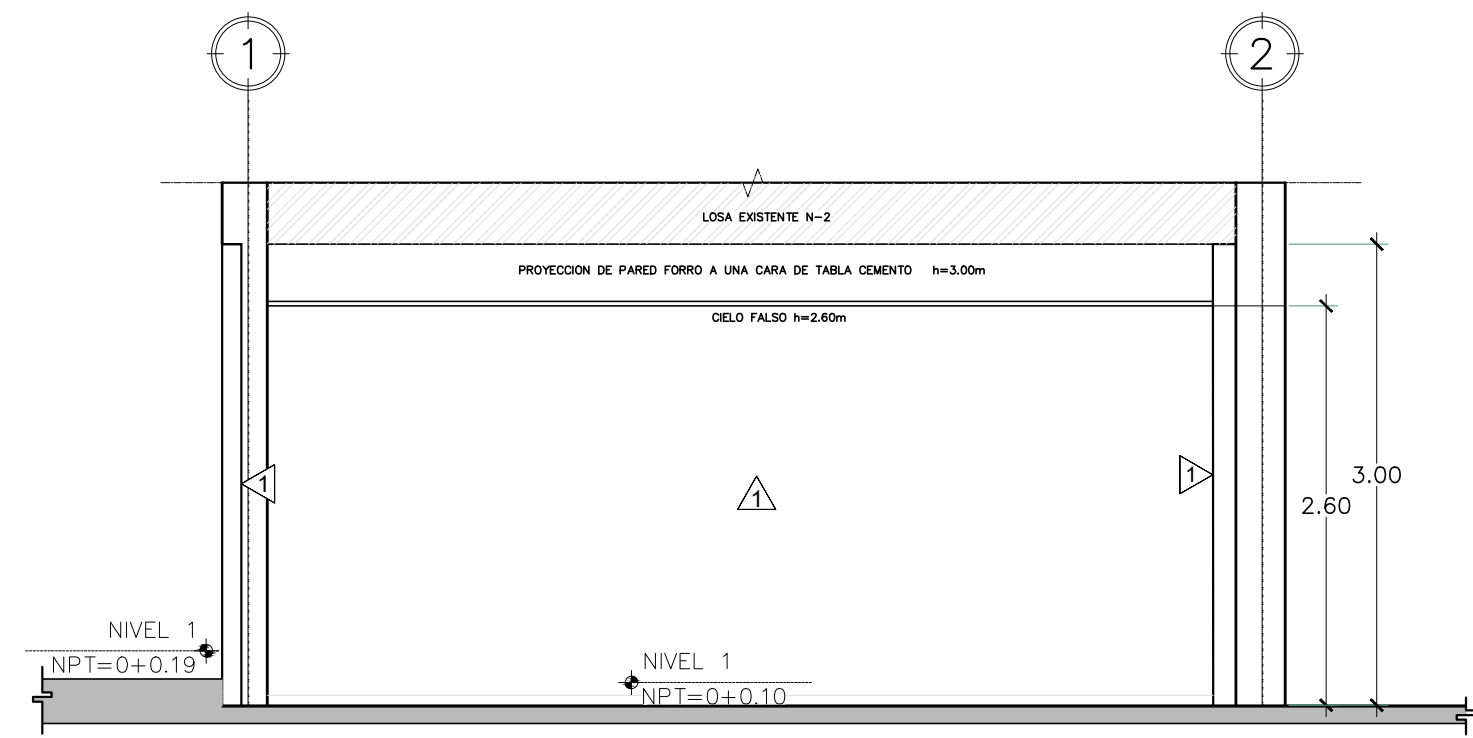

SECCION B-B
CONSULTORIO DE NUTRICION, UNIDAD DE SALUD DE SAN AGUSTIN
Esc 1:50

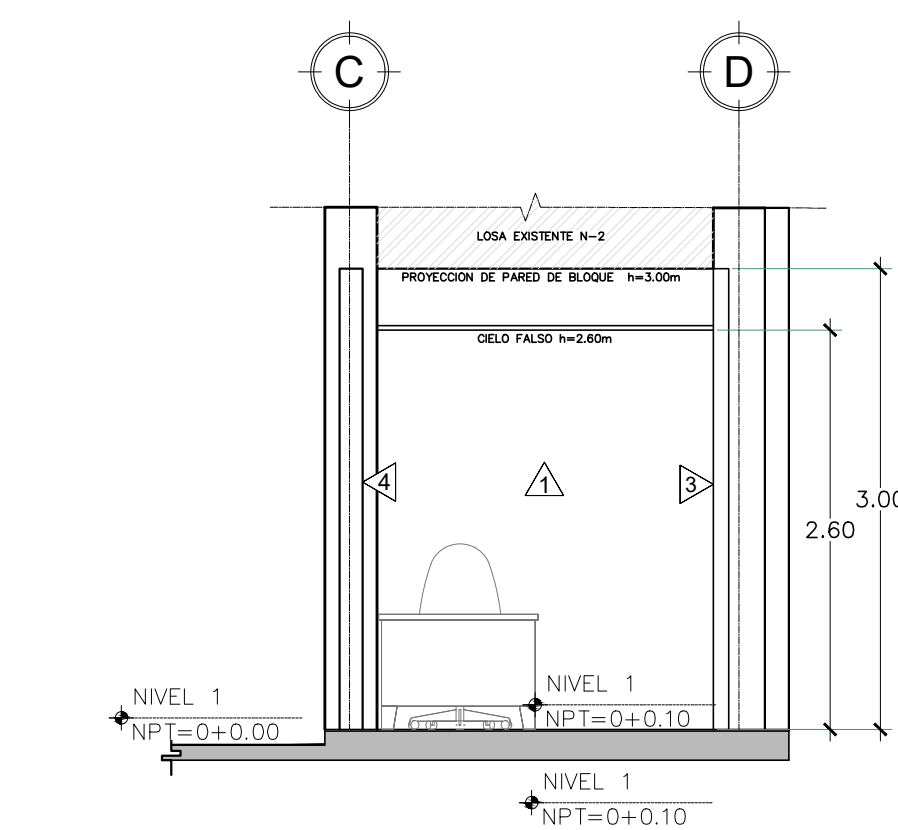

SECCION A-A
CONSULTORIO DE NUTRICION, UNIDAD DE SALUD DE SAN AGUSTIN
Esc 1:50

 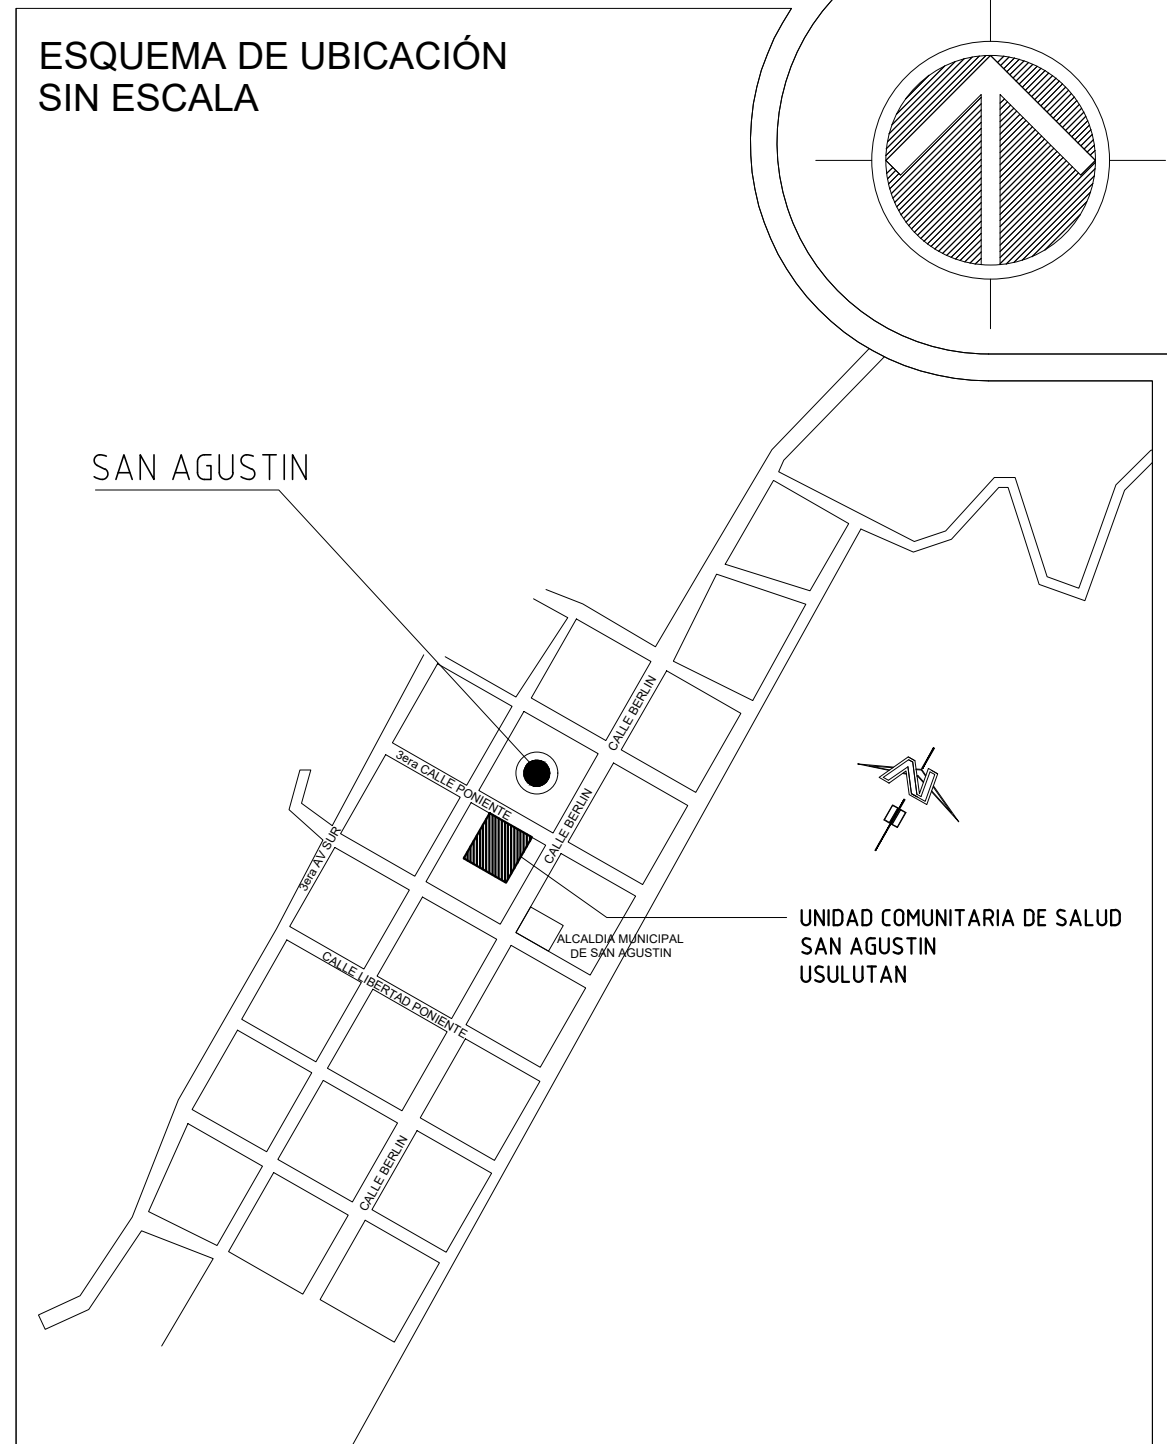

REPUBLICA DE EL SALVADOR MINISTERIO DE SALUD		
PROYECTO: "ADECUACION Y REHABILITACION DE INFRAESTRUCTURA PARA CONSULTORIOS DE NUTRICION LOTE 1".		
CONCURSO No:		
CONTENIDO: PLANTA ARQUITECTONICA PROYECTADA, FACHADA, SECCIONES PLANTA DE ACABADOS PISO Y CIELO		
DISEÑO ARQUITECTONICO: UGPPI-CSJ	DISEÑO ESTRUCTURAL: UGPPI-CSJ	REVISO Y APROBO: UGPPI-CSJ
DISEÑO ELECTRICIO: UGPPI-CSJ	DISEÑO HIDRAULICO: UGPPI-CSJ	
ESCALA: INDICADAS	FECHA: MAYO 2025	HOJA No: 04/07