



1 PLANTA ARQUITECTONICA
CONSULTORIO DE NUTRICION

1:50

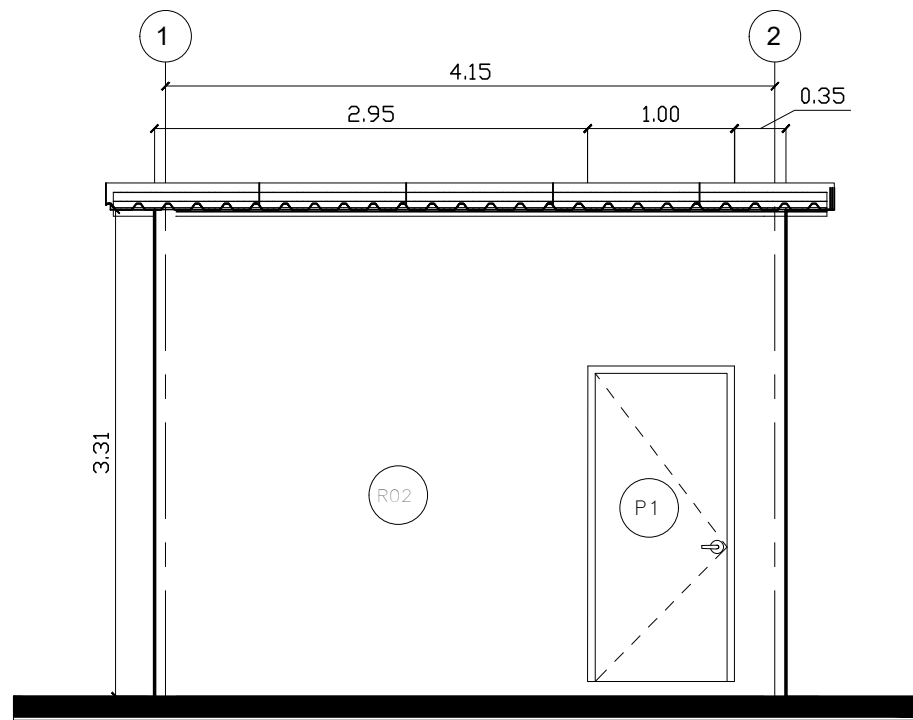

2 FACHADA NORTE
CONSULTORIO DE NUTRICION

1:50

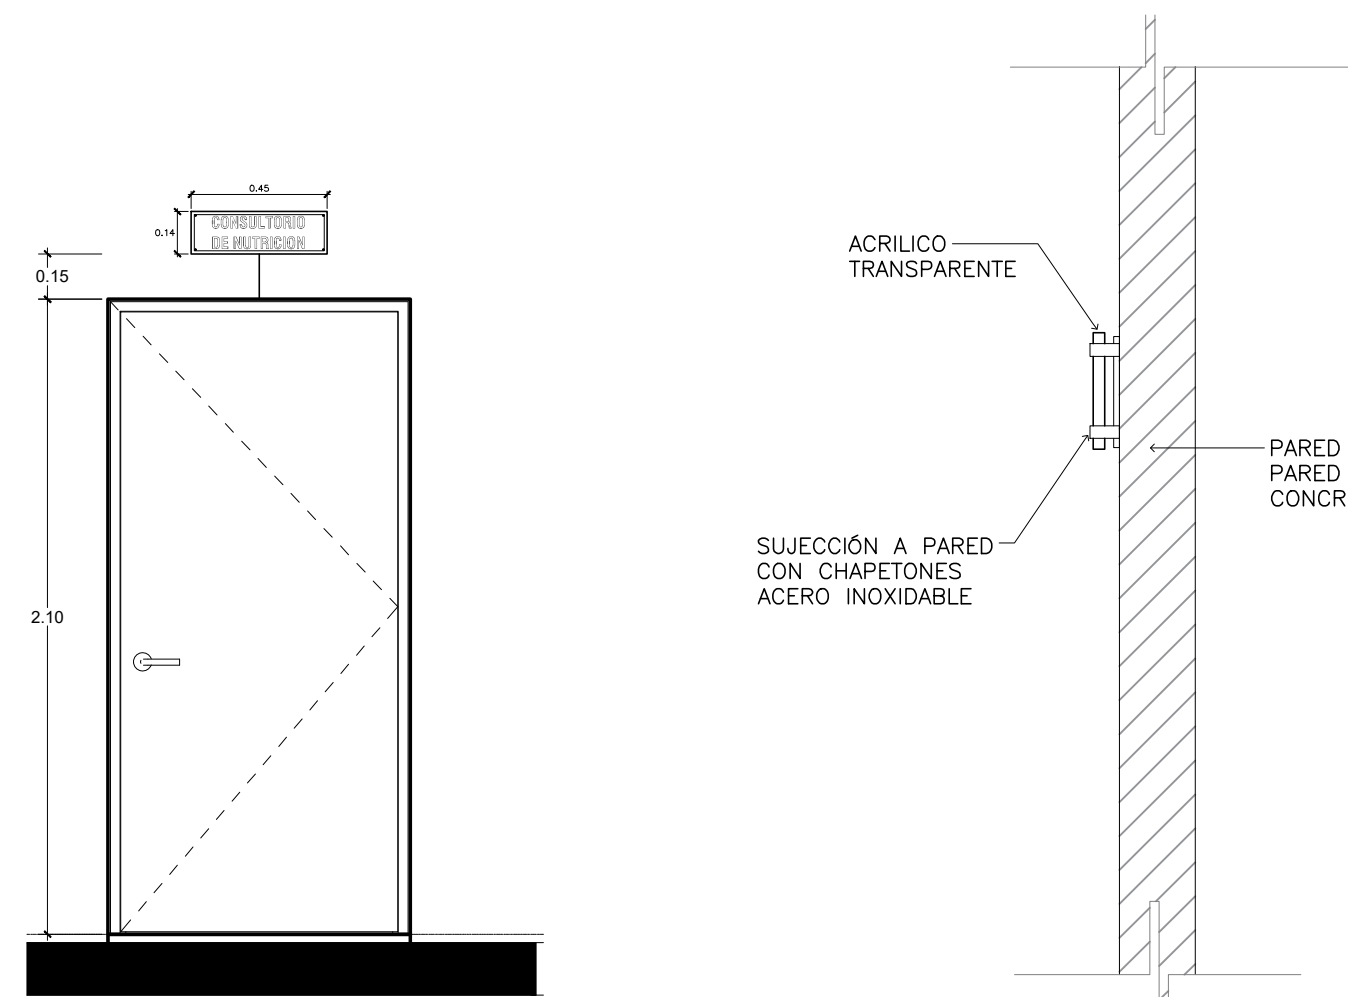


UBICACION DE ROTULO

Esc 1:25

VISTA LATERAL DE ROTULO


Esc 1:10

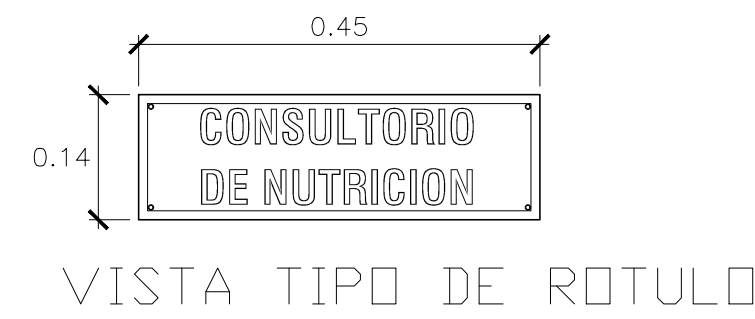

ROTULACION DE ESPACIOS
IMAGEN DE REFERENCIA


NOTA:

- LOS ROTULOS SERAN CON BASE DE ALUMINIO, LETRAS EN ACRILICO COLOR NEGRO Y PANTALLA ACRILICA TRANSPARENTE CON CHAPETONES DE ACERO INOXIDABLE PARA LA SUJECION RESPECTIVA.
- EL CONTRATISTA DEBERA CONSIDERAR TODOS LOS ELEMENTOS NECESARIOS PARA LA INSTALACION DEL ROTULO YA SEA QUE SE INSTALE SOBRE PARED DE BLOQUE, DIVISION LIVIANA O SOBRE VIDRIO EN EL CASO DE PUERTAS O DIVISIONES.
- EL TAMAÑO DE LAS LETRAS IRA DE ACUERDO AL TAMAÑO DEL ROTULO PROCURANDO QUE TODOS LOS ROTULOS SE VEAN DE MANERA UNIFORME. EL TAMAÑO DEL ROTULO PUEDE VARIAR DE ACUERDO A LO LARGO DEL NOMBRE DEL AMBIENTE.
- LA TIPOLOGIA DE LETRA SERA APROBADA POR EL SUPERVISOR DE LA OBRA.

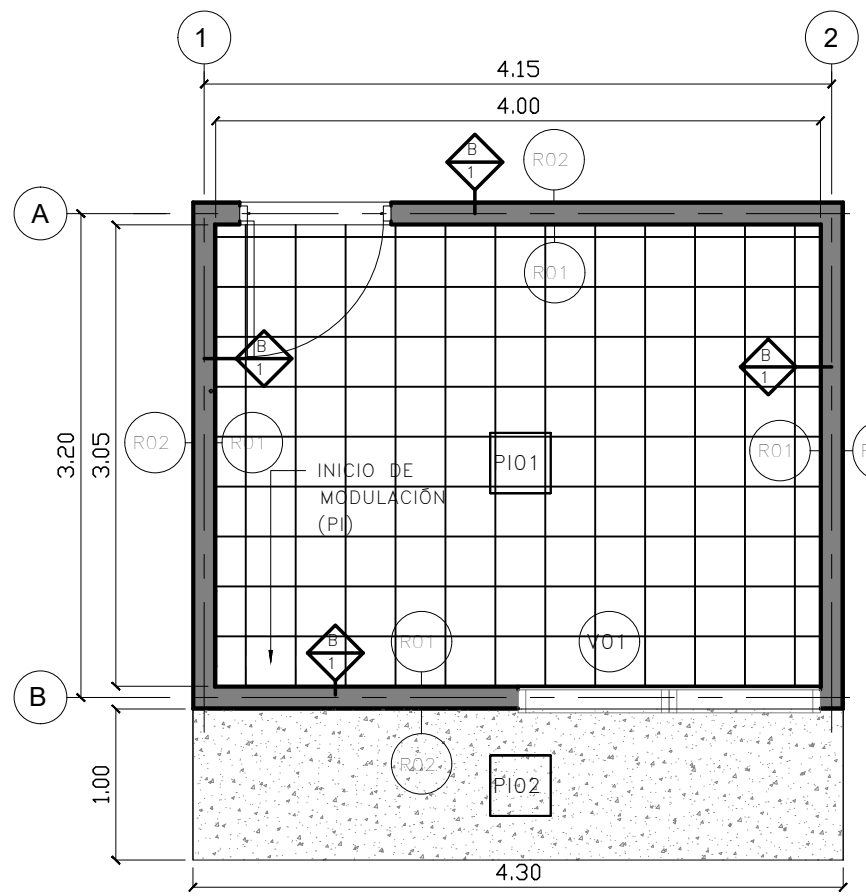


3 PLANTA DE ACABADOS
CONSULTORIO DE NUTRICION

1:50

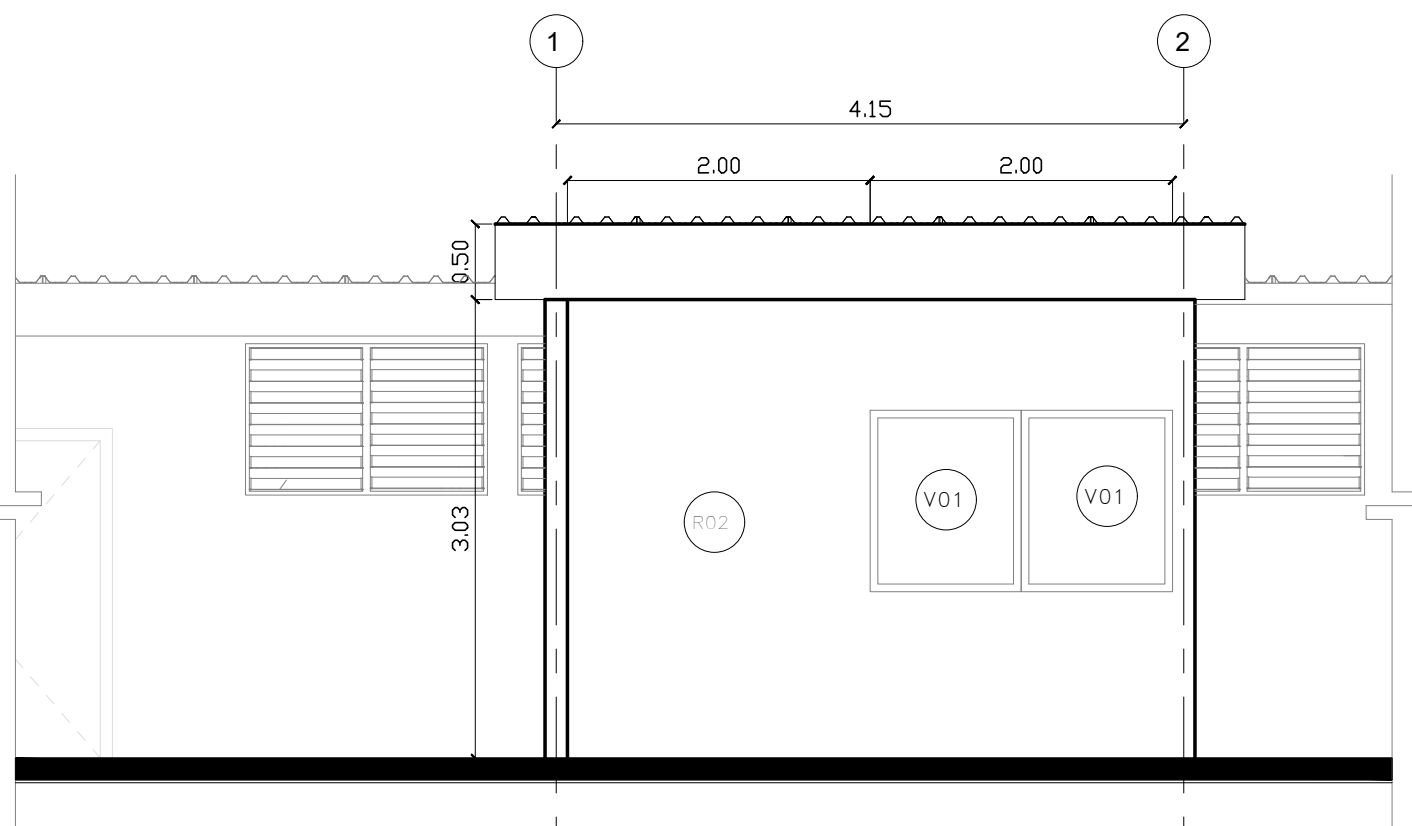


4 FACHADA SUR
CONSULTORIO DE NUTRICION

1:50

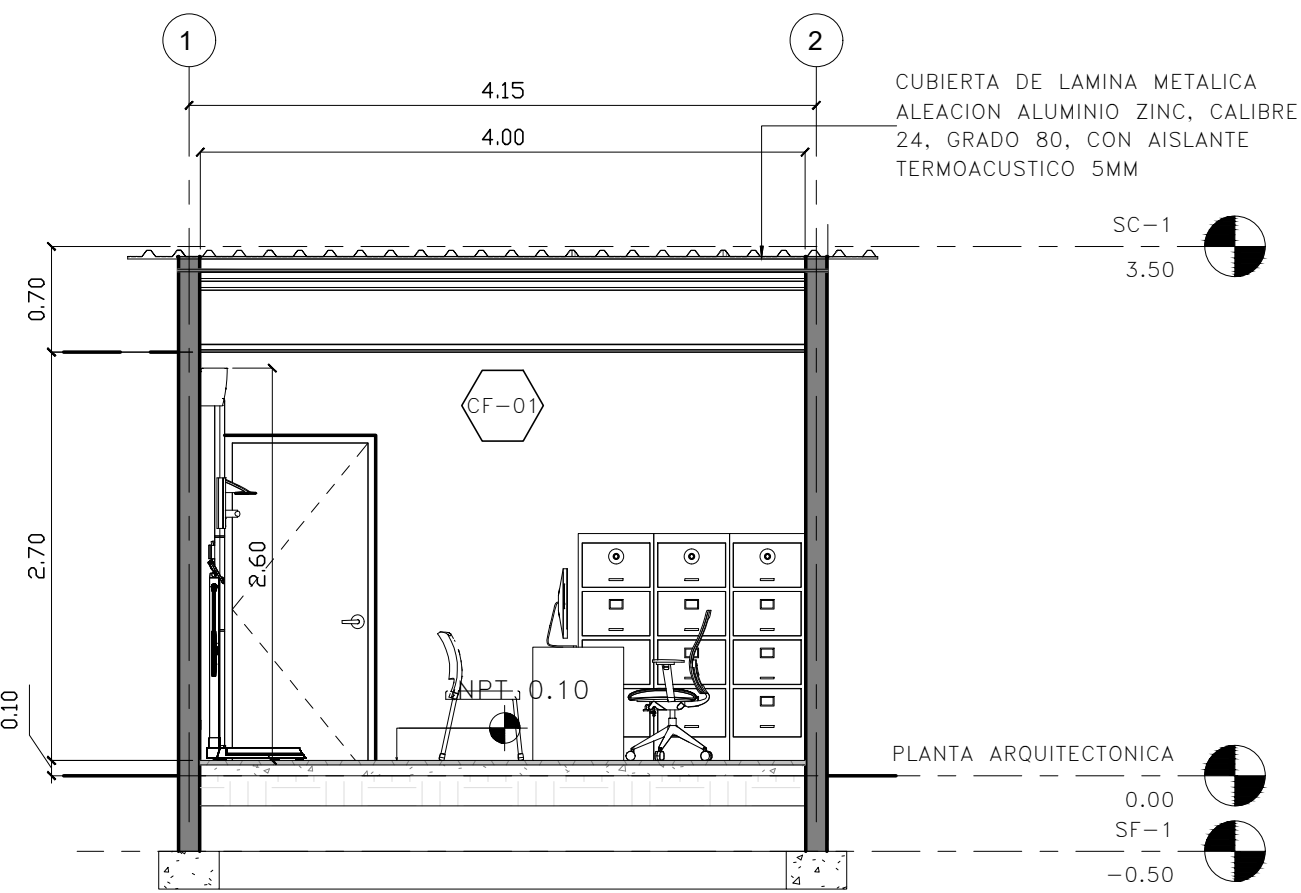


5 SECCION 1
CONSULTORIO DE NUTRICION

1:50

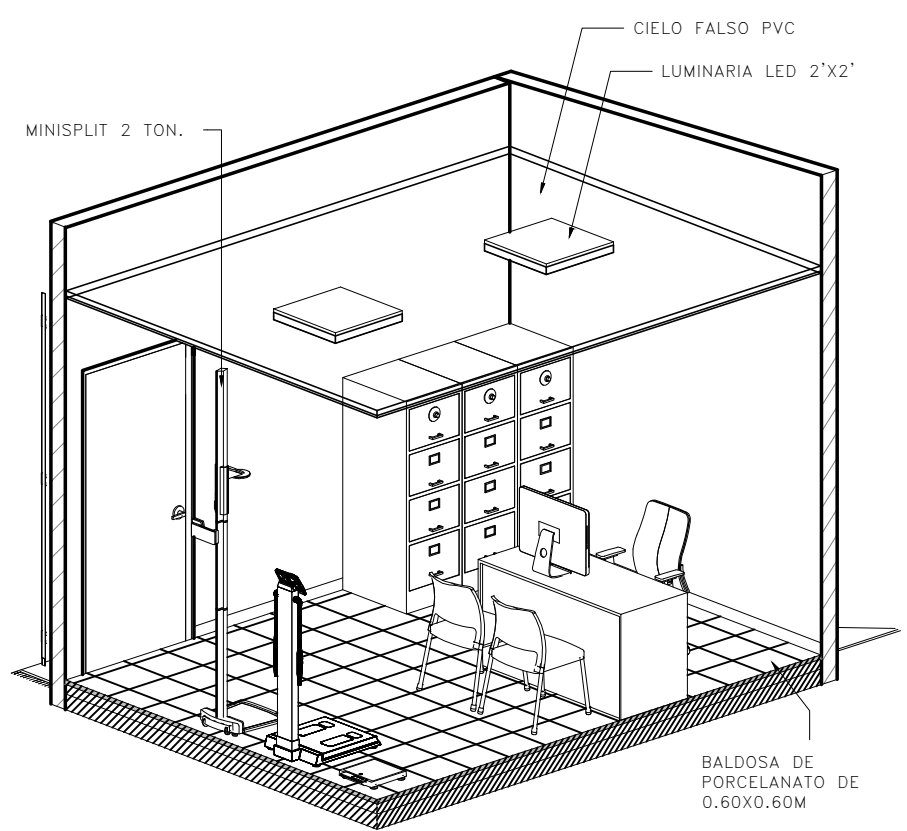


6 ISOMÉTRICO DE CONSULTORIO
CONSULTORIO DE NUTRICION

1:50

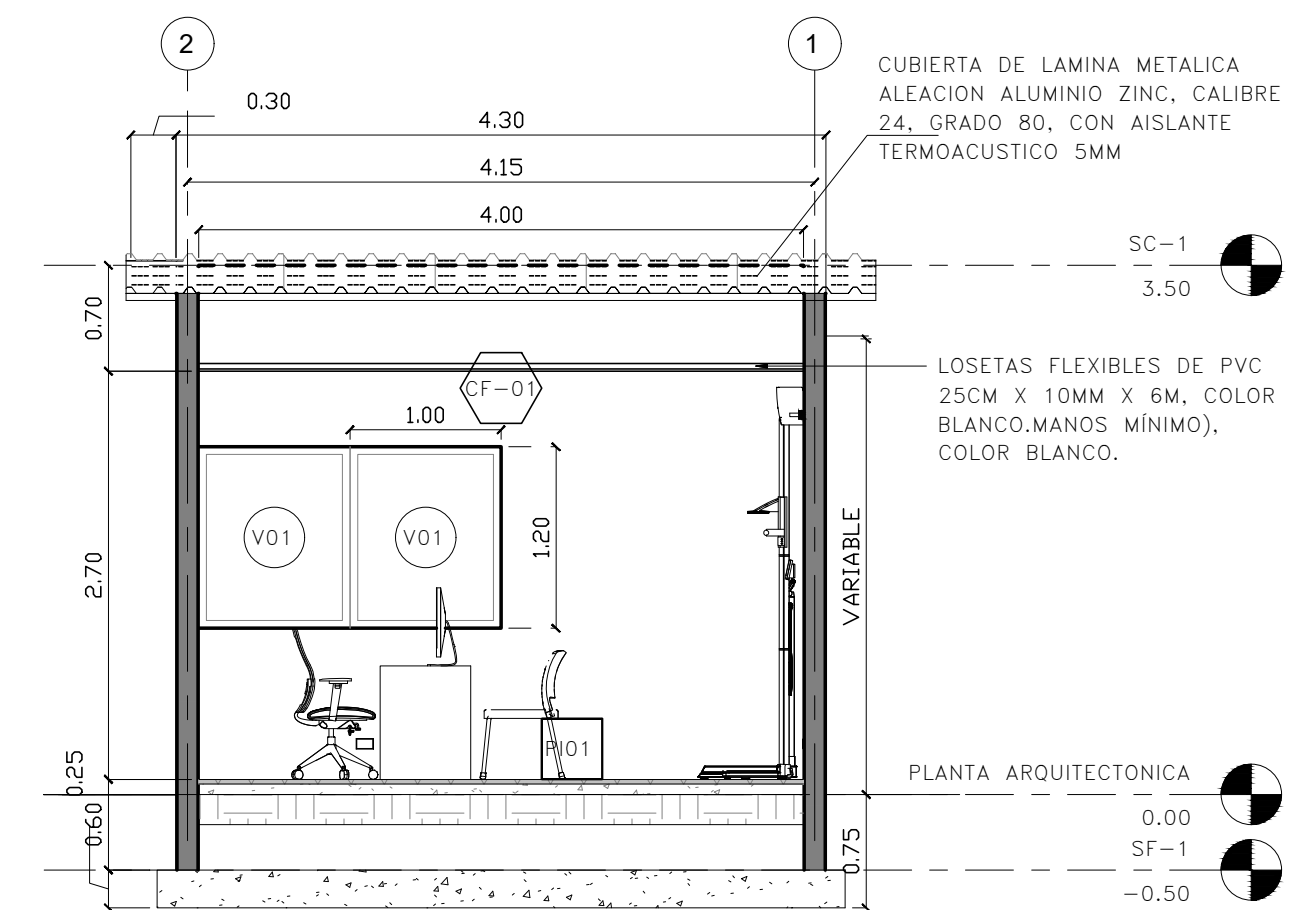

7 SECCION 3
CONSULTORIO DE NUTRICION

1:50

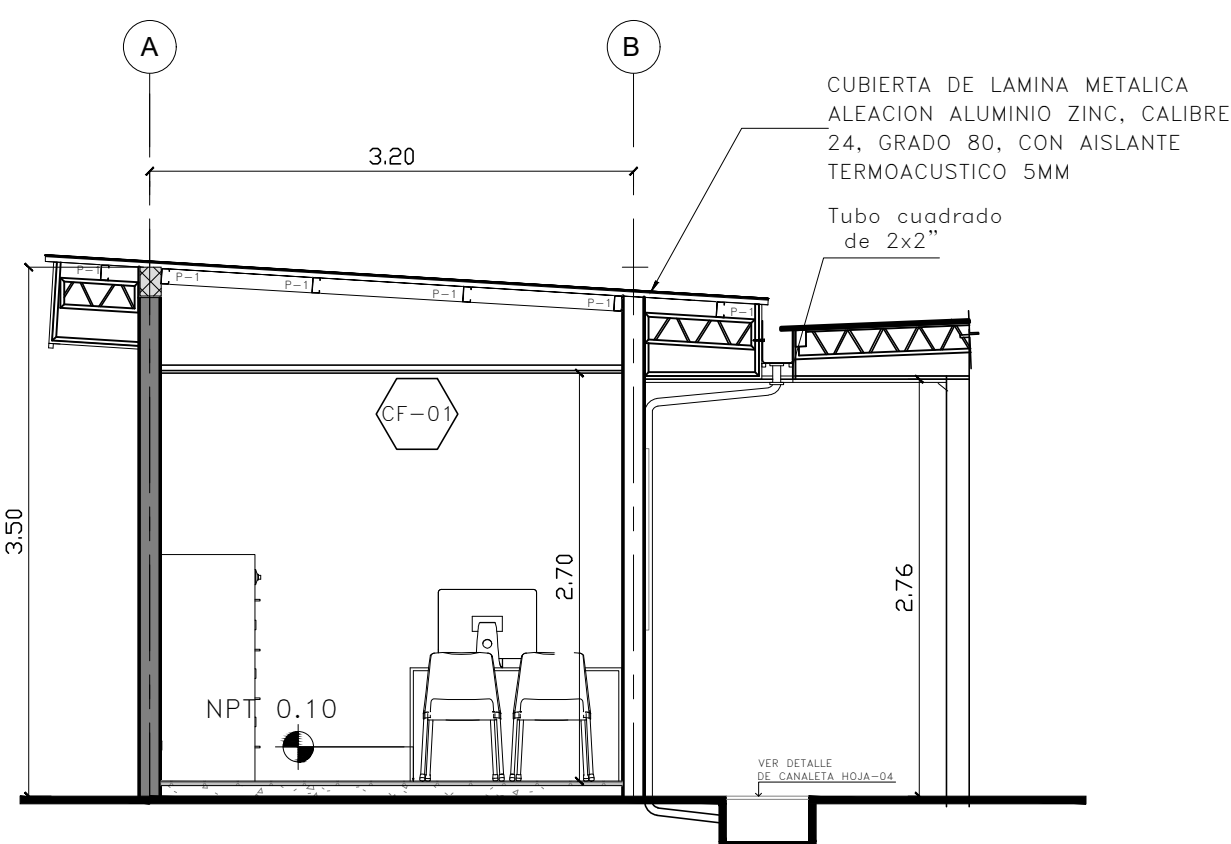

8 SECCION 2
CONSULTORIO DE NUTRICION

1:50

CUADRO DE PUERTAS					
CLAVE	ANCHO	ALTO	CANTIDAD	DESCRIPCION	
P-01	1.00	2.20	1	PUERTA METALICA CON DOBLE FORRO DE LAMINA DE INOXIDABLE CON DOS MANOS DE PINTURA ANTICORROSIVA Y PINTURA DE ACEITE APLICADA CON SOPLETE. INCLUYE TOPE DE PISO.	

CUADRO DE VENTANAS					
CLAVE	ANCHO	ALTO	REPISA	CANTIDAD	DESCRIPCION
V01	1.00	1.20	1.10	2	VENTANA TIPO PROYECTABLE DE PERFILERIA DE ALUMINIO Y VIDRIO DE 6MM


CUADRO ACABADOS DE PARED	
CLAVE	DESCRIPCION
R01	REPELLADO, AFINADO Y PINTADO CON DOS MANOS DE PINTURA LATEX ACRILICA DE ALTA CALIDAD (INCLUYE APLICACION DE BASE).
R02	REPELLADO, AFINADO Y PINTADO CON DOS MANOS DE PINTURA LATEX ACRILICA DE ALTA CALIDAD, PARA EXTERIORES (INCLUYE APLICACION DE BASE).COLOR A DEFINIR POR EL SUPERVISOR

CUADRO ACABADOS DE CIELO FALSO	
CLAVE	DESCRIPCION
CF-01	LOSETAS FLEXIBLES DE PVC DE 25 CM X 10MM X 6.0M DE COLOR BLANCO INCLUYE ESTRUCTURA DE FIJACION, SOPORTE Y REFUERZOS CON PERFILES DE ALUMINIO (ANGULOS, TEE, CRUCEROS OMEGAS, UNIONES PVC); ADEMAS DE LA APERTURA DE HUECOS E INSTALACION DE CONTAMARCOS DE PERILERA PARA LUMINARIAS.
CF-02	FASCIA Y CORNISA CON FORRO DE LAMINA LISA DE FIBROCEMENTO DE 6MM CON ESTRUCTURA DE TUBO CUADRADO 1"x1" CHAPA 16, A 40 CM EN AMBOS SENTIDOS, SUJETA A ESTRUCTURA DE TECHO Y PAREDES, CORTAGOTAS DE 1" Y APLICACION DE DOS MANOS DE PINTURA LATEX DE ALTA CALIDAD PARA EXTERIORES.

CUADRO ACABADOS DE PISO	
CLAVE	DESCRIPCION
PI-01	BALDOSAS DE PORCELANATO, 60X60CM ANTIDESLIZANTE, COLOR A DEFINIR POR EL INGENIERO SUPERVISOR.
PI-02	ZOCALO 7.5 CM DE PORCELANO ANTIDESLIZANTE, COLOR A DEFINIR POR EL INGENIERO SUPERVISOR.

CUADRO DE SIMBOLOGIA Y DESCRIPCION DE SEÑALÉTICA					
SEÑALES DE SALVAMENTO O EMERGENCIA				DIMENSION	
SERIAL	SIMBOLOGIA	FONDO	TEXTO	ICONO	UBICACION
1	Salida	Verde	Blanco		UBICACION: PUERTAS DE SALIDA DE EMERGENCIA, A UNA ALTURA DE 1.70M, MEDIDA A PARTIR DEL MARCO DE PUERTA SUPERIOR.
2	Prohibido fumar	Verde	Blanco		UBICACION: PUERTAS DE SALIDA DE EMERGENCIA, A UNA ALTURA DE 1.70M, MEDIDA A PARTIR DEL MARCO DE PUERTA SUPERIOR.
3	Prohibido fumar	Verde	Blanco		UBICACION: PUERTAS DE SALIDA DE EMERGENCIA, A UNA ALTURA DE 1.70M, MEDIDA A PARTIR DEL MARCO DE PUERTA SUPERIOR.
4	Prohibido fumar	Verde	Blanco		UBICACION: PUERTAS DE SALIDA DE EMERGENCIA, A UNA ALTURA DE 1.70M, MEDIDA A PARTIR DEL MARCO DE PUERTA SUPERIOR.


NOTA: LOS ROTULOS SERAN CON BASE DE ALUMINIO, LETRAS EN ACRILICO COLOR NEGRO Y PANTALLA ACRILICA TRANSPARENTE CON CHAPETONES DE ACERO INOXIDABLE PARA LA SUJECION RESPECTIVA. EL CONTRATISTA DEBERA CONSIDERAR TODOS LOS ELEMENTOS NECESARIOS PARA LA INSTALACION DEL ROTULO YA SEA QUE SE INSTALE SOBRE PARED DE BLOQUE, DIVISION LIVIANA O SOBRE VIDRIO EN EL CASO DE PUERTAS O DIVISIONES. EL TAMAÑO DE LAS LETRAS IRA DE ACUERDO AL TAMAÑO DEL ROTULO PROCURANDO QUE TODOS LOS ROTULOS SE VEAN DE MANERA UNIFORME. EL TAMAÑO DEL ROTULO PUEDE VARIAR DE ACUERDO A LO LARGO DEL NOMBRE DEL AMBIENTE. LA TIPOLOGIA DE LETRA SERA APROBADA POR EL SUPERVISOR DE LA OBRA.

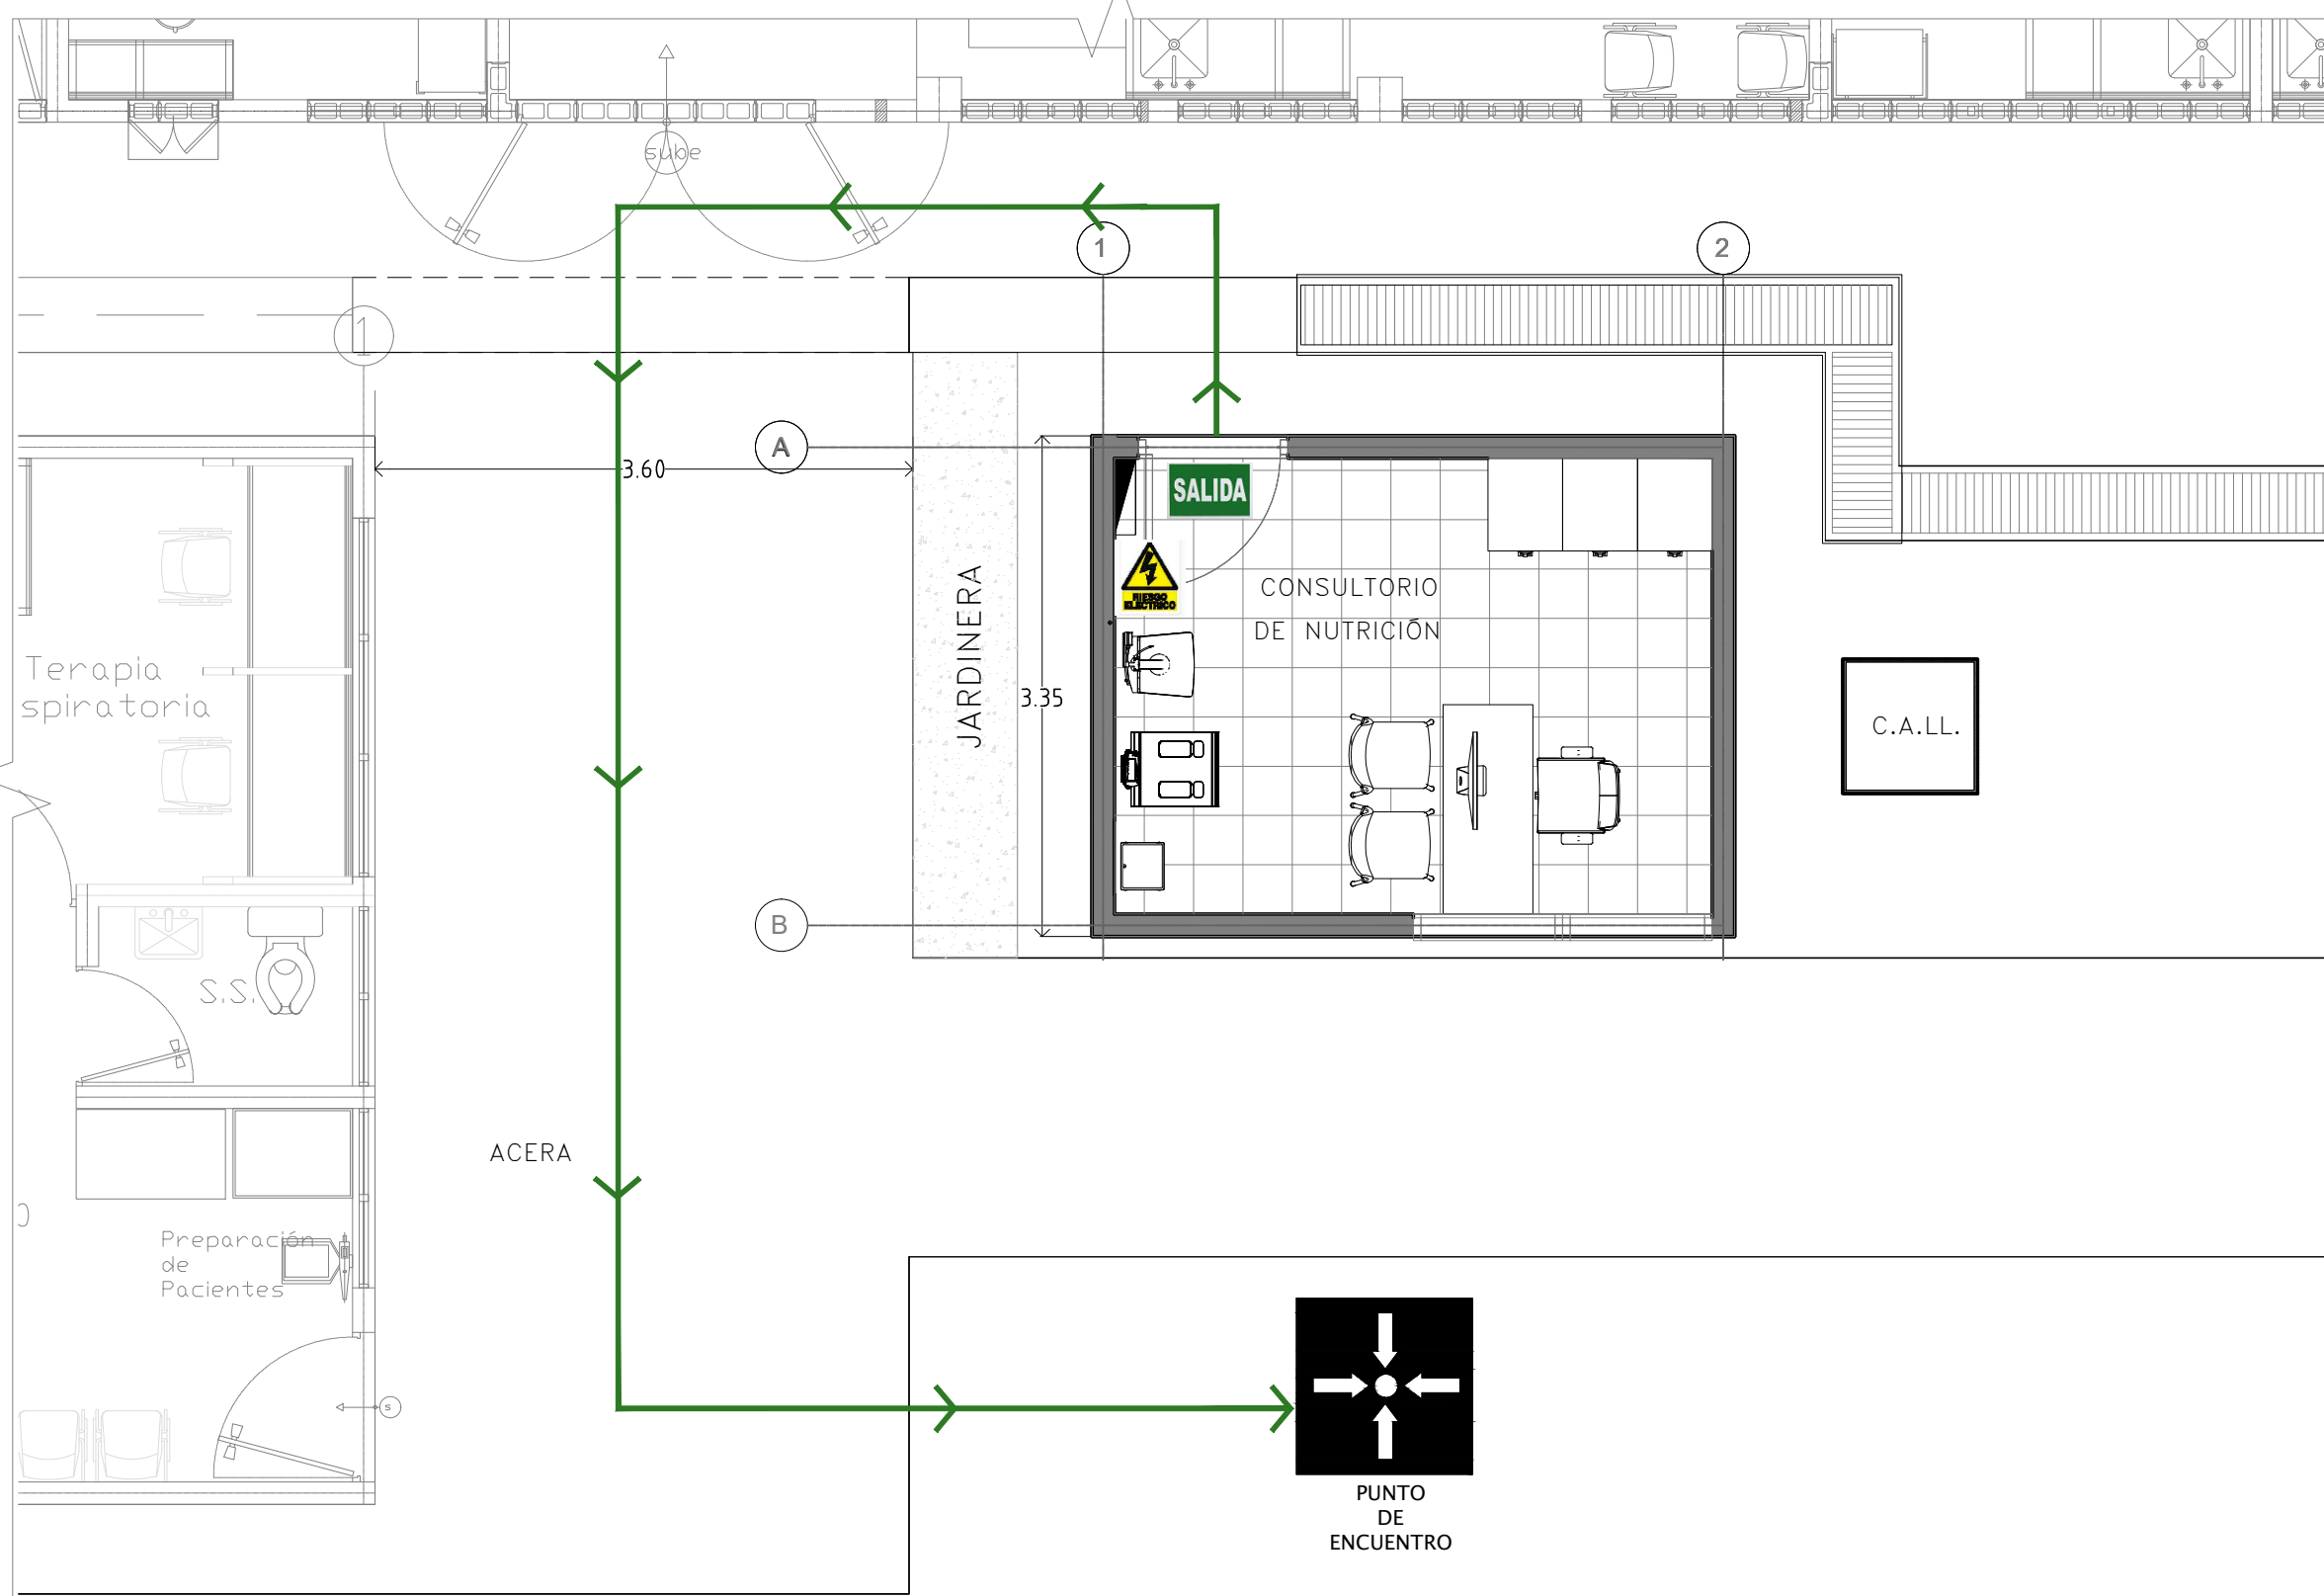

9 PLANO DE SEÑALIZACION Y RUTA DE EVACUACION
CONSULTORIO DE NUTRICION

1:50

ESQUEMA DE UBICACIÓN
SIN ESCALA

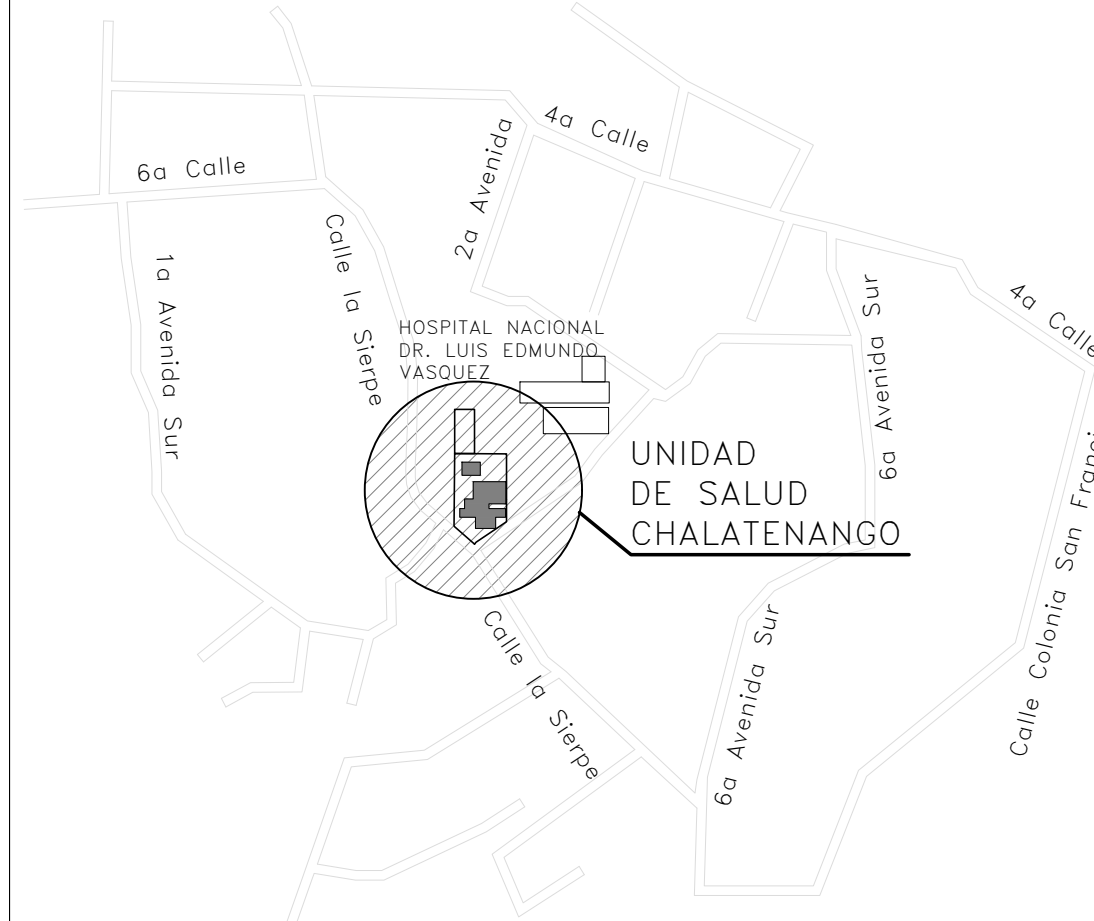

CHALATENANGO, CHALATENANGO.



REPUBLICA DE EL SALVADOR
MINISTERIO DE SALUD

PROYECTO:
"ADECUACION Y REHABILITACION DE INFRAESTRUCTURA PARA CONSULTORIOS DE NUTRICION LOTE 2".

CONCURSO No:

CONTENIDO:
PLANTA ARQUITECTONICA, ACABADOS, SECCIONES Y FACHADA.
PLANO DE SEÑALIZACION Y RUTA DE EVACUACION

DISEÑO ARQUITECTONICO: UGGPI-CSJ

DISEÑO ESTRUCTURAL: UGGPI-CSJ

DISEÑO ELECTRICO: UGGPI-CSJ

ESCALA: INDICADAS

FECHA: ABRIL 2025

HOJA No: 02/05