

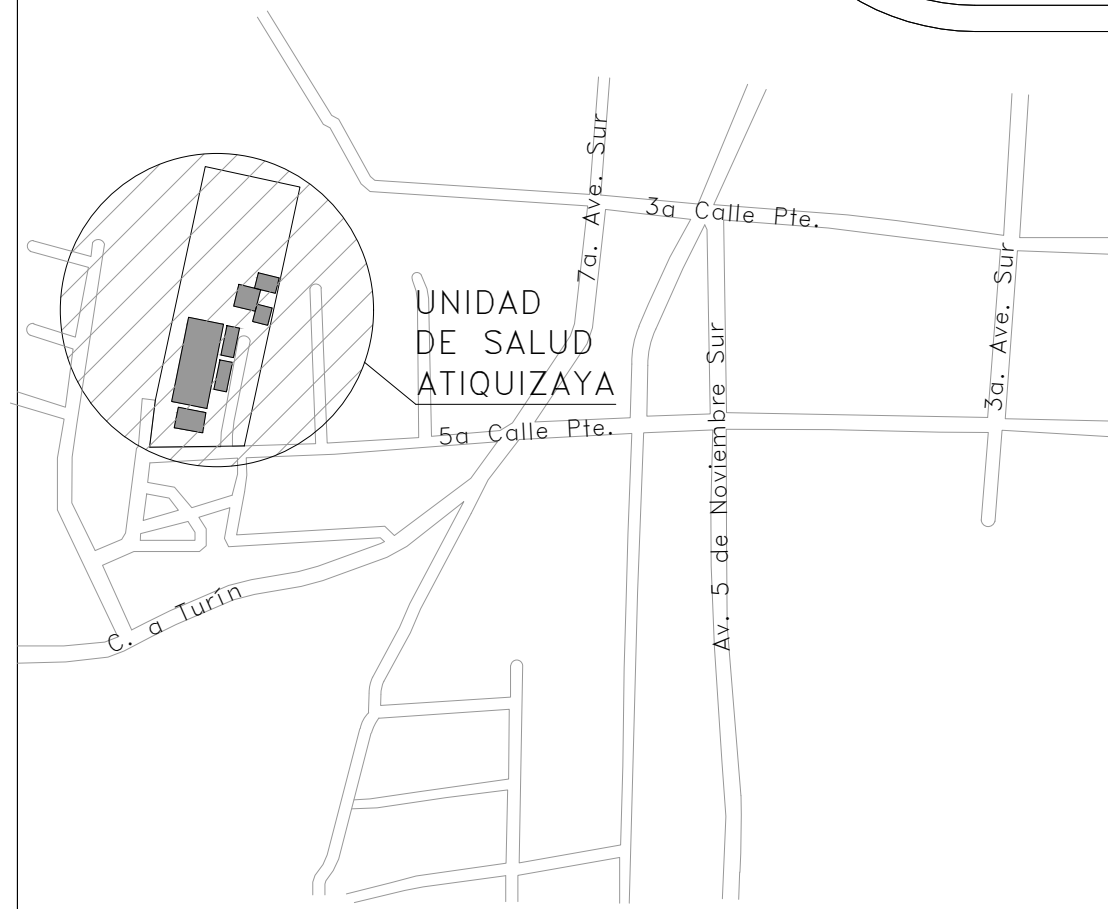
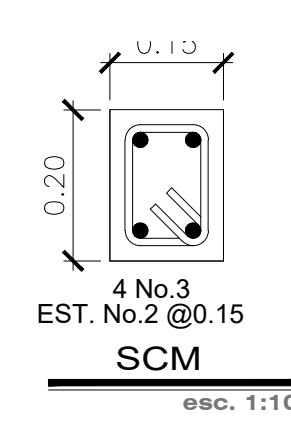
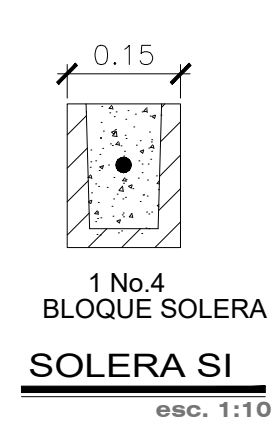
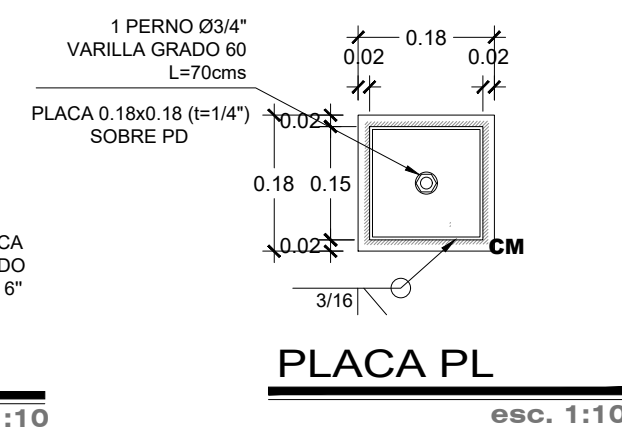
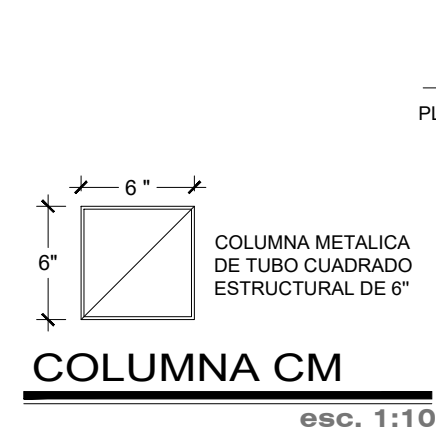
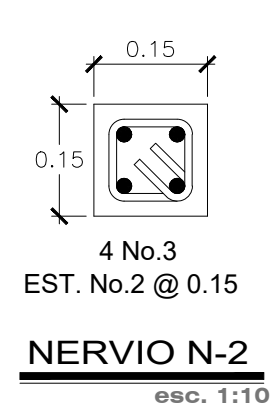
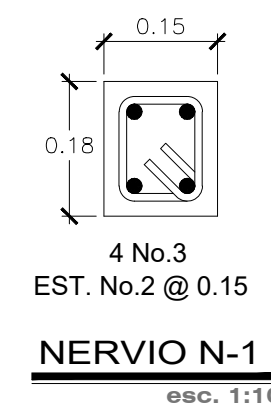
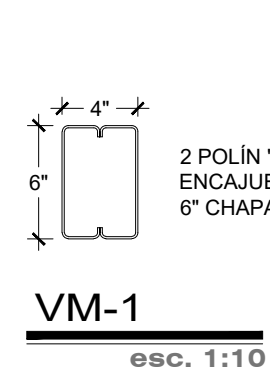
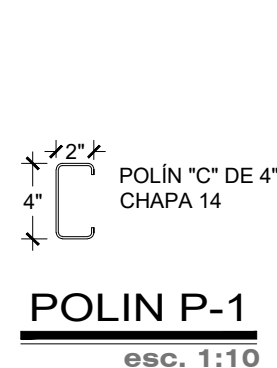
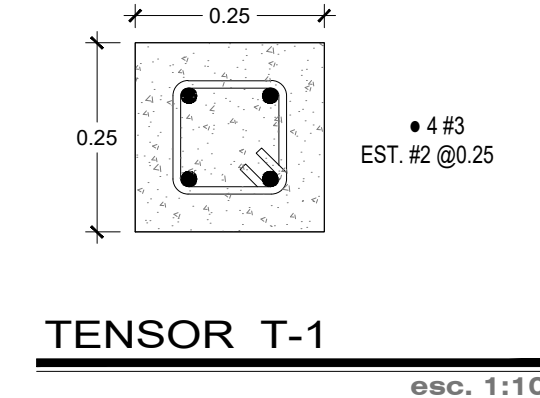
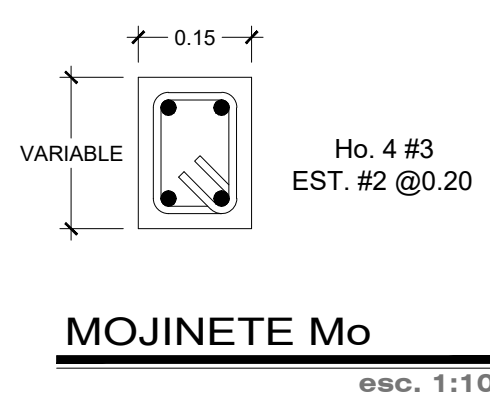
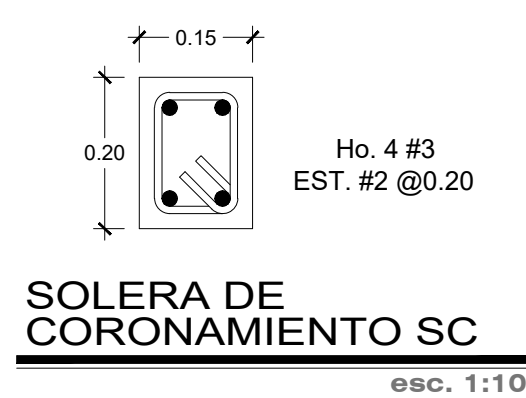
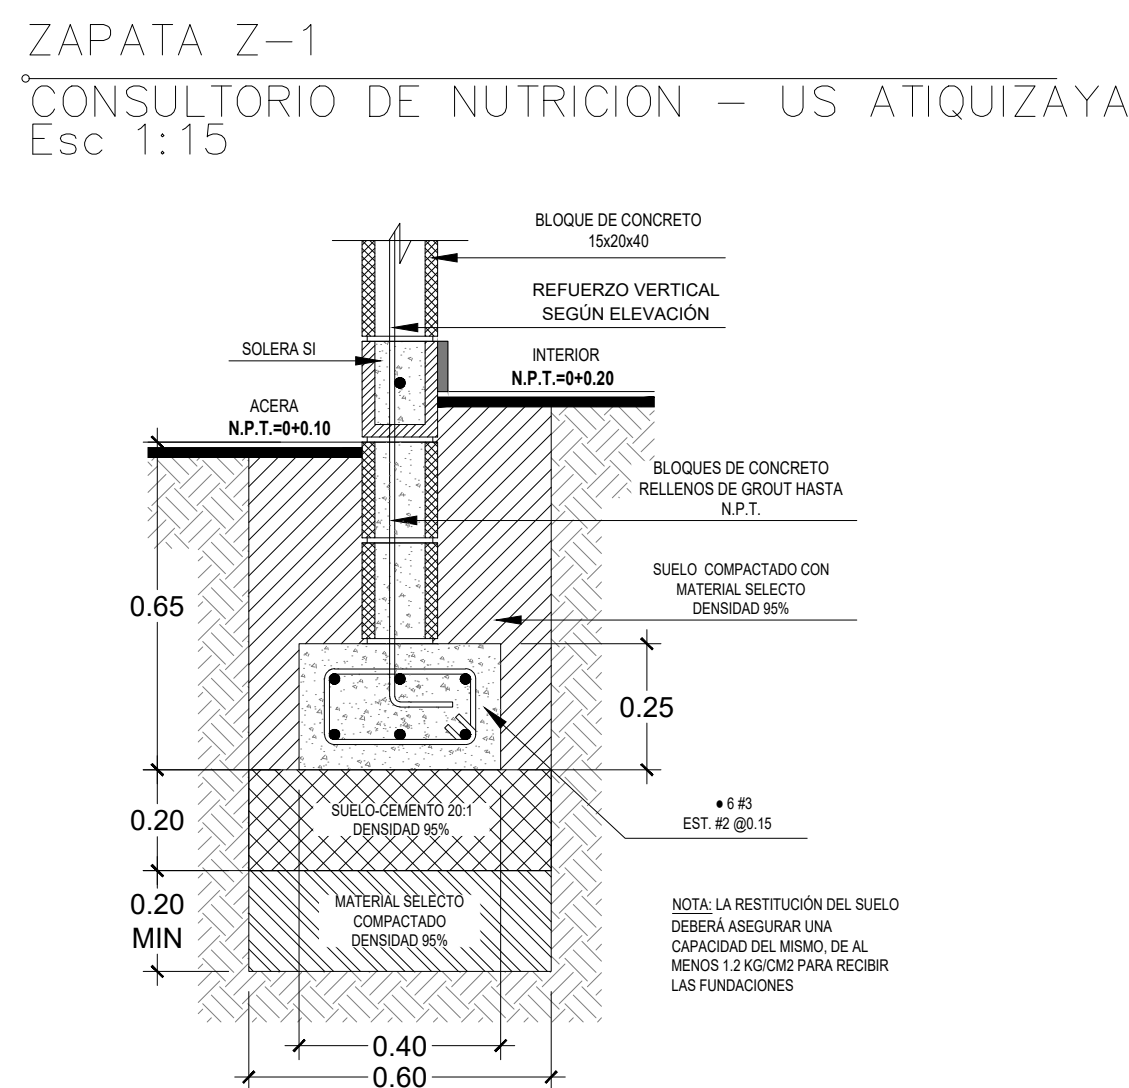


ESQUEMA DE UBICACIÓN SIN ESCALA

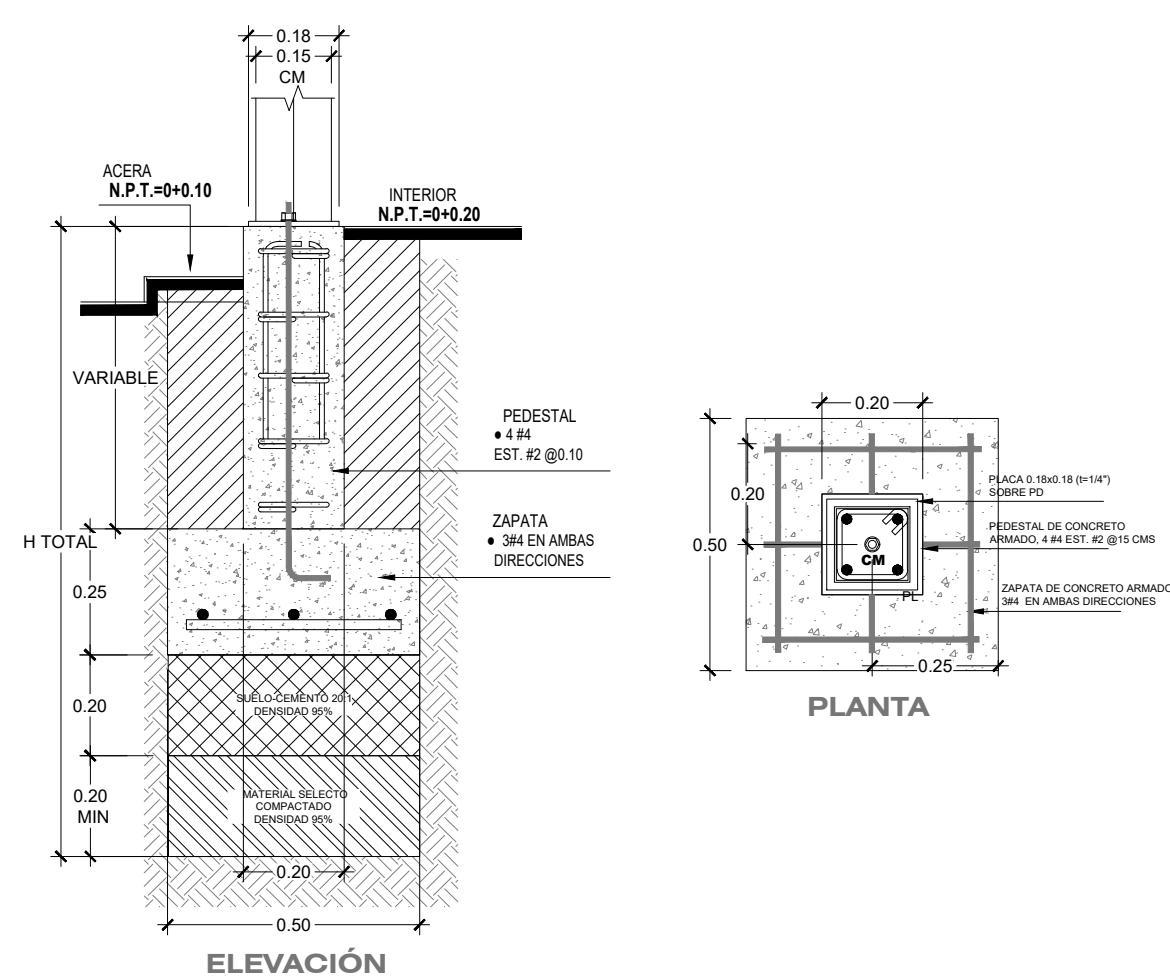

ATIQUIZAYA, AHUACHAPAN.

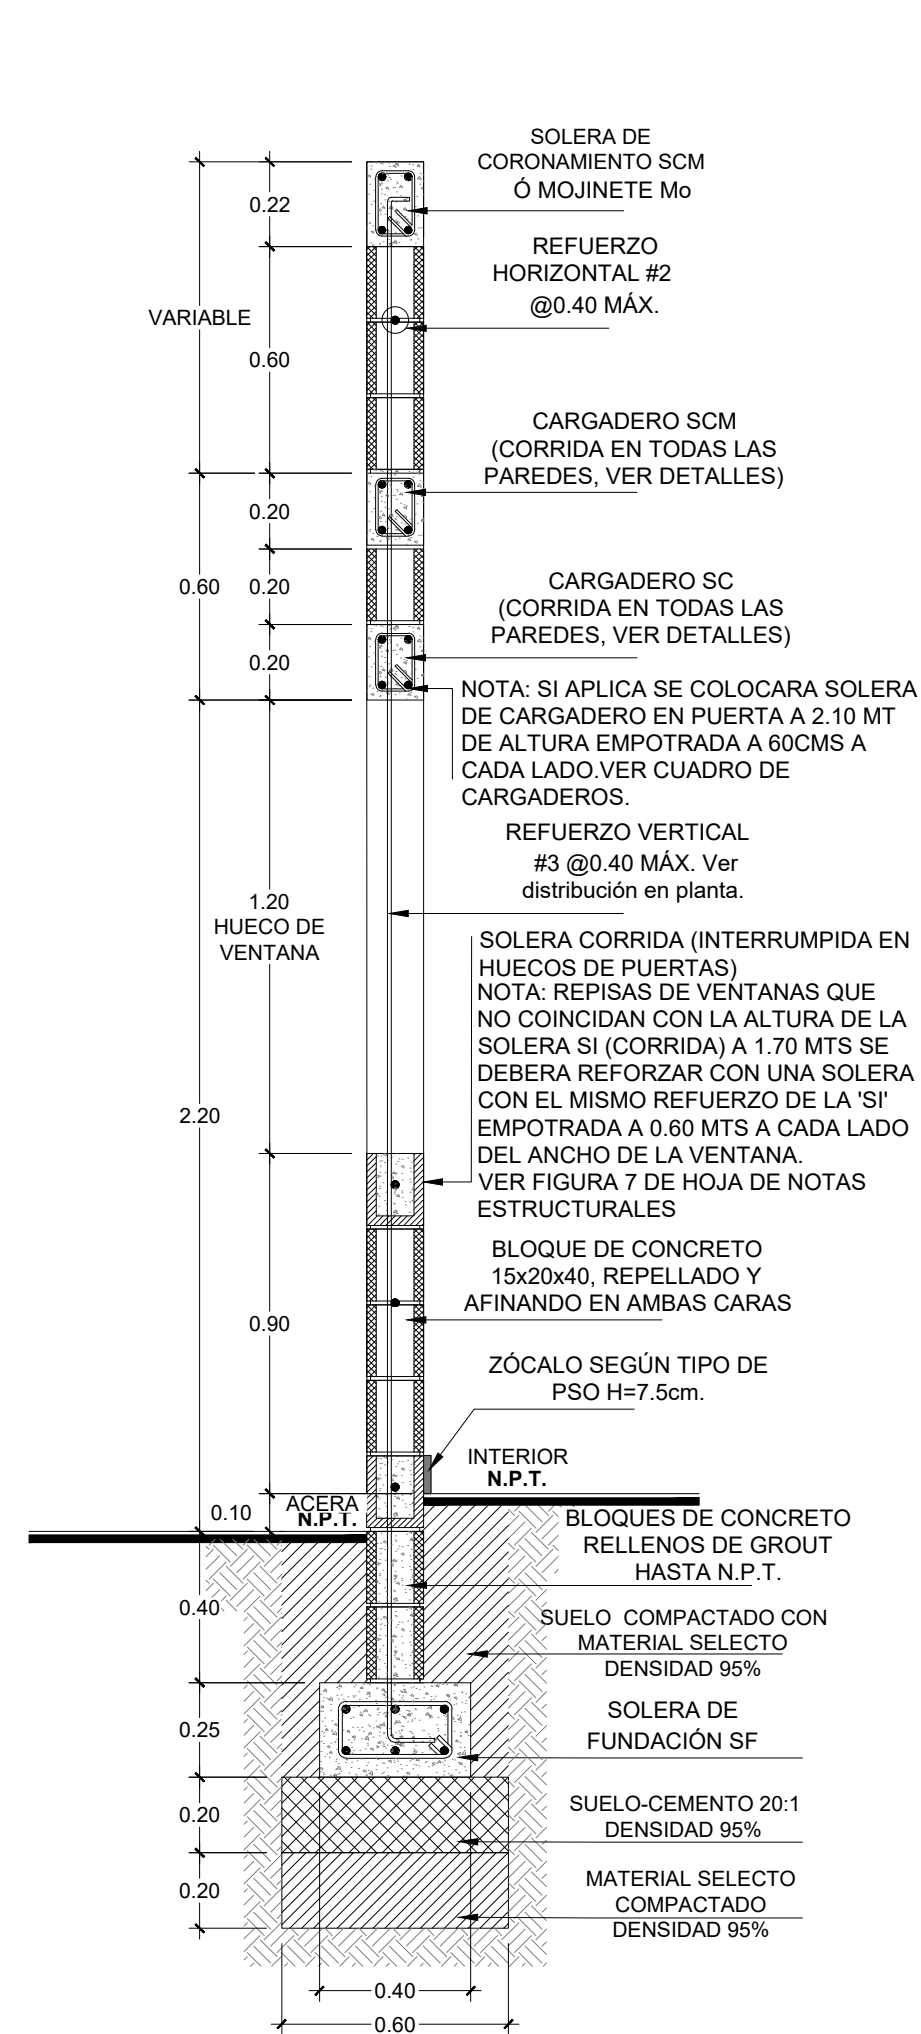

DETALLES DE ELEMENTOS ESTRUCTURALES

CONSULTORIO DE NUTRICION – US ATIQUIZAYA
ESCALA INDICADA



REPÚBLICA DE EL SALVADOR
MINISTERIO DE SALUD

PROYECTO: "ADECUACIÓN Y REHABILITACIÓN DE INFRAESTRUCTURA PARA CONSULTORIOS DE NUTRICION LOTE 2".		
CONCURSO No:		
CONTENIDO:		
SECCIONES Y DETALLES ESTRUCTURALES		
DISEÑO ARQUITECTÓNICO: UGPPI-CSJ	DISEÑO ESTRUCTURAL: UGPPI-CSJ	REVISÓ Y APROBÓ: UGPPI-CSJ
DISEÑO ELÉCTRICO: UGPPI-CSJ	DISEÑO HIDRÁULICO: UGPPI-CSJ	
ESCALA: INDICADAS	FECHA: MAYO 2025	HOJA No: 06/09