




PLANTA DE DESMONTAJES
CONSUL DE NUTRICION SAN MIGUELITO S.S
ESC 1:50

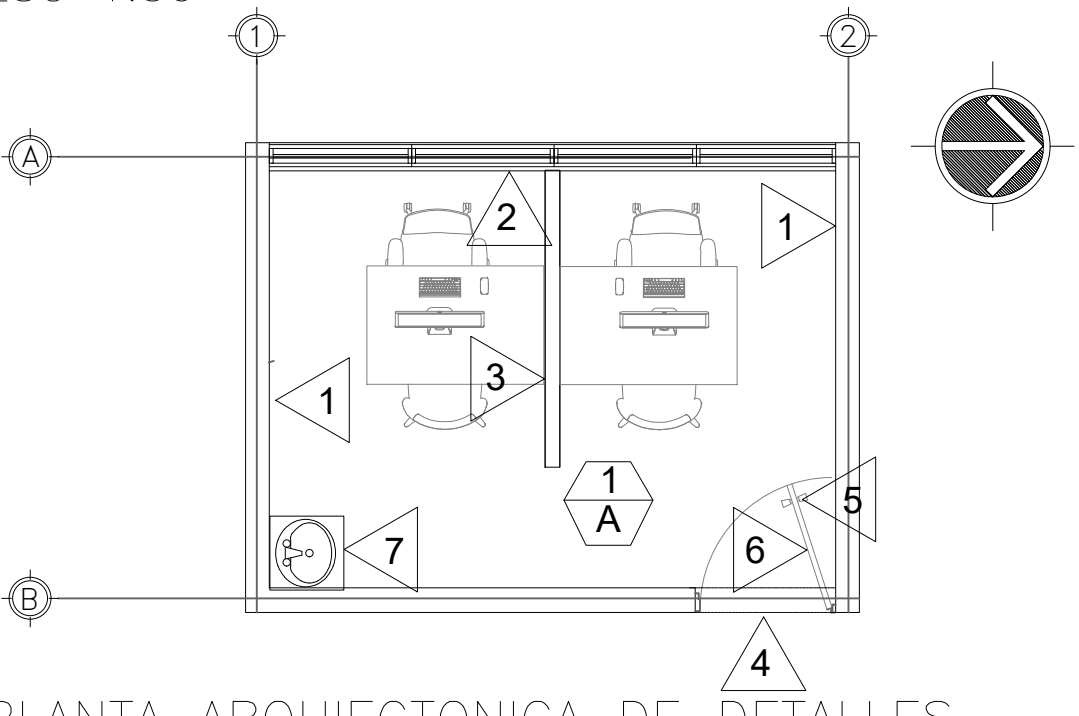


PLANTA ARQUIECTONICA DE DETALLES
CONSUL DE NUTRICION SAN MIGUELITO S.S
ESC 1:50

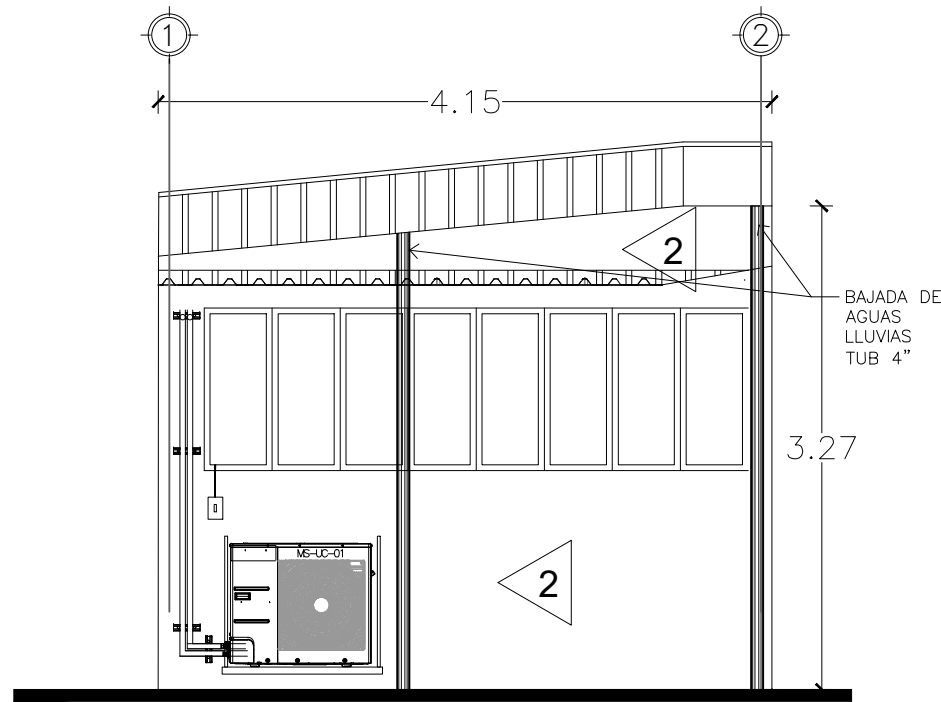


ELEVACION PONIENTE
CONSULTORIO DE NUTRICION
ESC 1:50

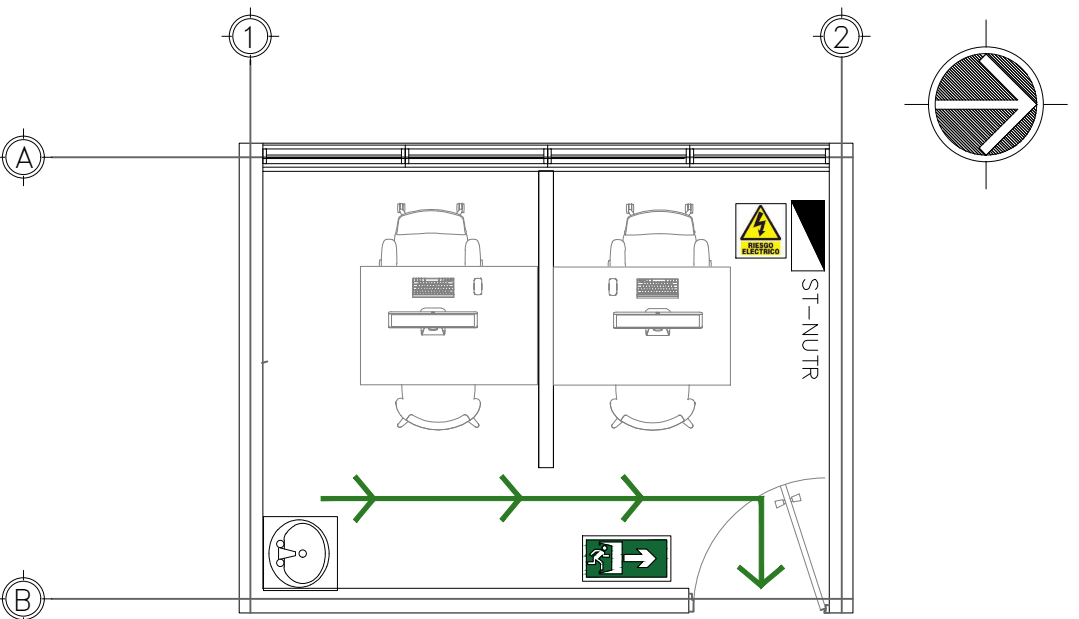


PLANTA DISTRIBUCION DE SEÑALETICA
CONSUL DE NUTRICION SAN MIGUELITO S.S
ESC 1:50

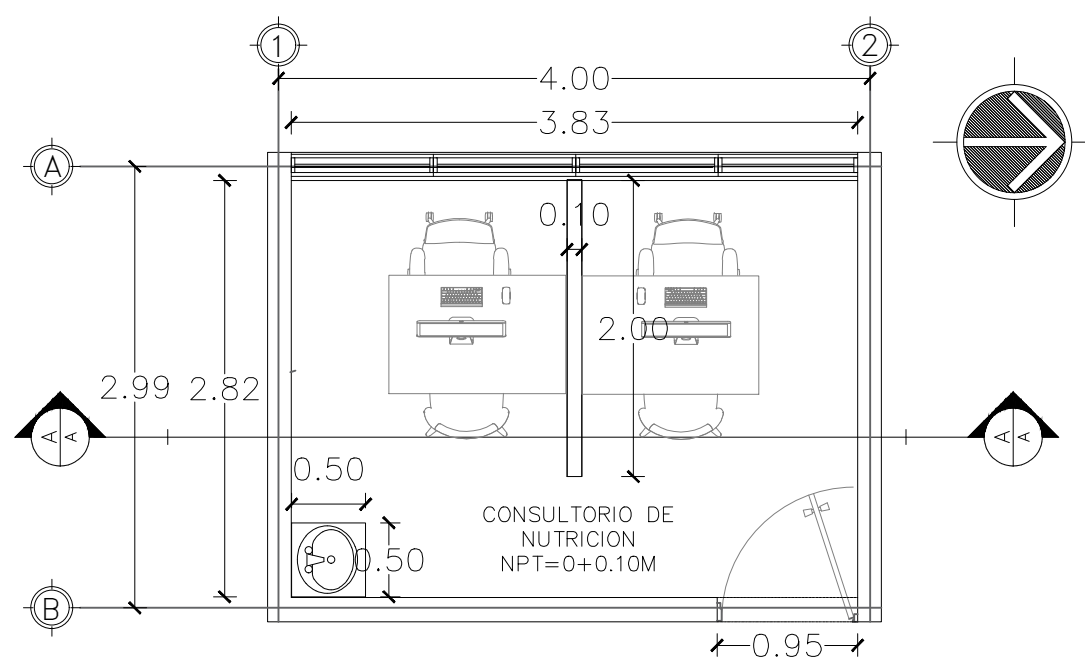


PLANTA ARQUITECTONICA DE INTERVENCIONES
CONSUL DE NUTRICION SAN MIGUELITO S.S
ESC 1:50

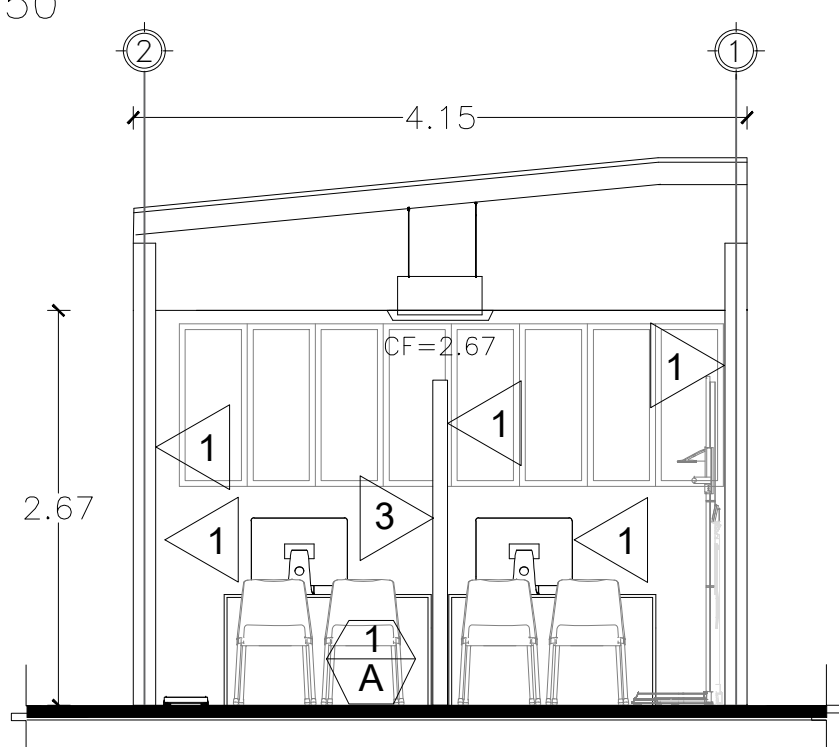


SECCION A-A
CONSULTORIO DE NUTRICION
ESC 1:50

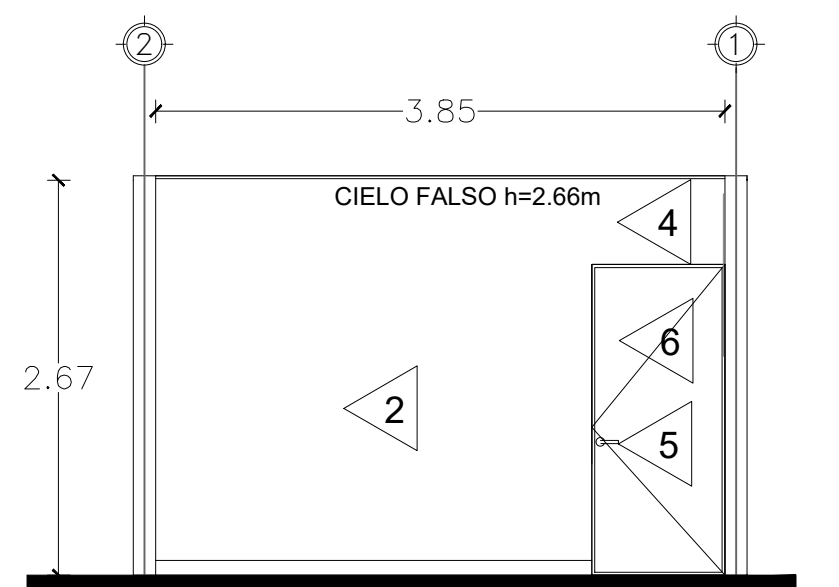


ELEVACION NORTE
CONSULTORIO DE NUTRICION
ESC 1:50

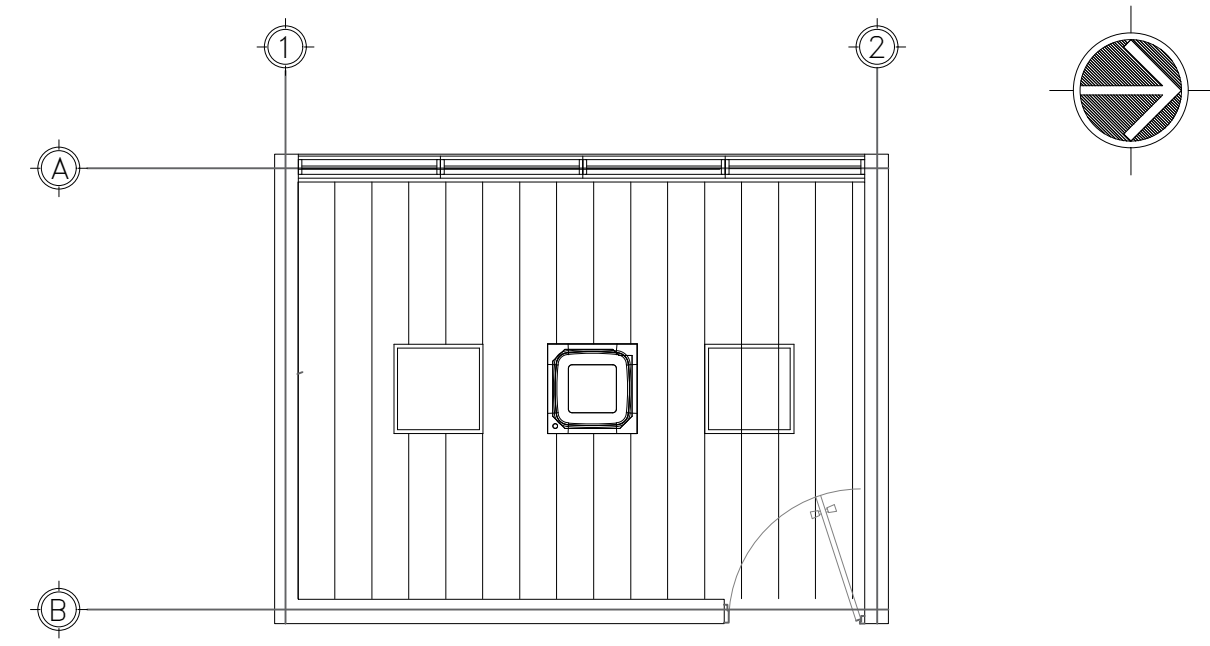

PLANTA DE MODULACION DE CIELO REFLEJADO
CONSUL DE NUTRICION SAN MIGUELITO S.S
ESC 1:50

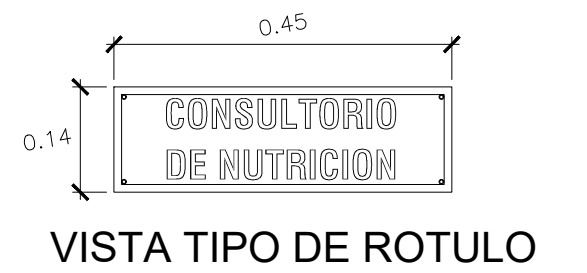


VISTA TIPO DE ROTULO

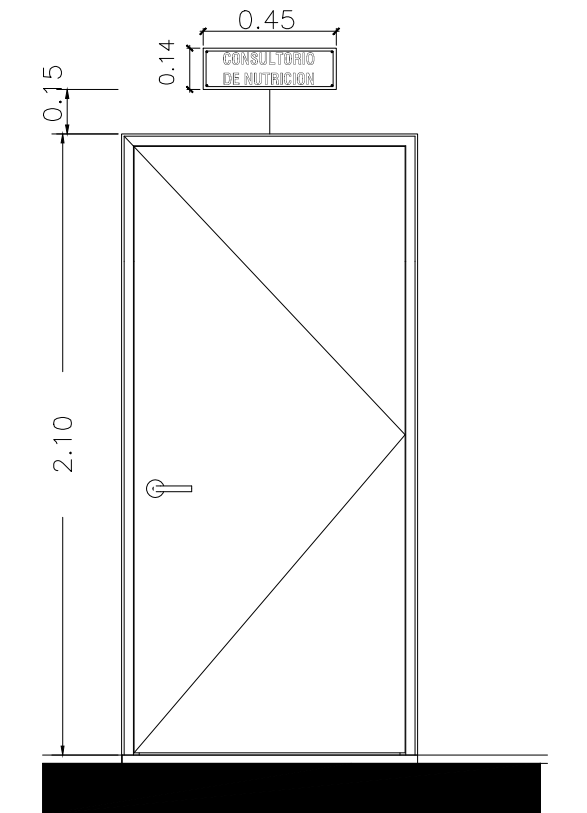

UBICACION DE ROTULO

Esc 1:25

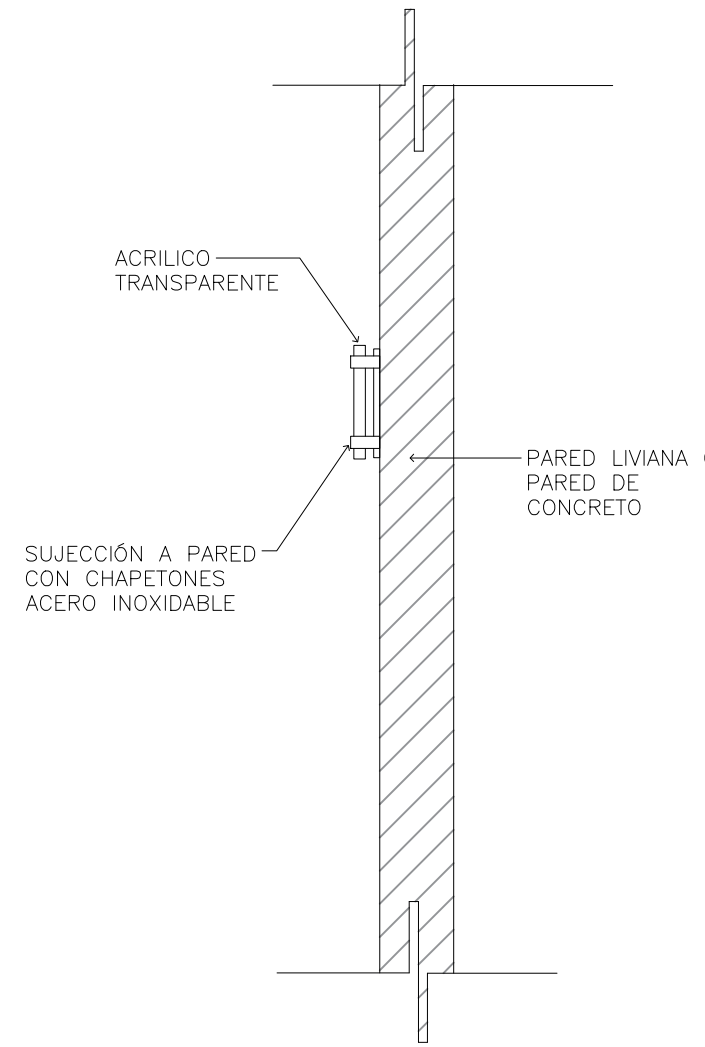

VISTA LATERAL DE ROTULO

Esc 1:10

NOTA:

- LOS ROTULOS SERAN CON BASE DE ALUMINIO, LETRAS EN ACRILICO COLOR NEGRO Y PANTALLA ACRILICA TRANSPARENTE CON CHAPETONES DE ACERO INOXIDABLE PARA LA SUJECION RESPECTIVA.
- EL CONTRATISTA DEBERA CONSIDERAR TODOS LOS ELEMENTOS NECESARIOS PARA LA INSTALACION DEL ROTULO YA SEA QUE SE INSTALE SOBRE PARED DE BLOQUE, DIVISION LIVIANA O SOBRE VIDRIO EN EL CASO DE PUERTAS O DIVISIONES.
- EL TAMAÑO DE LAS LETRAS IRA DE ACUERDO AL TAMAÑO DEL ROTULO PROCURANDO QUE TODOS LOS ROTULOS SE VEAN DE MANERA UNIFORME. EL TAMAÑO DEL ROTULO PUEDE VARIAR DE ACUERDO A LO LARGO DEL NOMBRE DEL AMBIENTE.
- LA TIPOLOGIA DE LETRA SERA APROBADA POR EL SUPERVISOR DE LA OBRA

CUADRO DE SIMBOLOGÍA Y DESCRIPCIÓN DE SEÑALÉTICA						
SEÑALES DE SALVAMENTO O EMERGENCIA						
SEÑAL	SIMBOLOGÍA	FONDO	TEXTO	ICONO	MATERIAL E INSTALACIÓN	UBICACIÓN
RUTA DE EVACUACIÓN		VERDE	BLANCO	BLANCO	MATERIAL: ROTULO ELABORADO DE LAMINA DE PVC DE 1/4" ARTE Y SIMBOLOGIA REALIZADA EN VINIL ADHESIVO CALIDAD 3M O SIMILAR, RECORTE EN PLOTTER COMPUTARIZADO.	SEÑAL SERA UBICADA EN PAREDES INTERIORES DE PASILLOS DE CIRCULACIÓN A UNA ALTURA DE 2.00m
					SUJECION: 4 TORNILLOS NIQUELADOS DE CABEZA PLANA DE 38.1mm (1.5"), ARANDELA PLASTICA TRANSPARENTE Y ANCLAS PLASTICAS, UBICADOS EN CADA UNA DE LAS ESQUINAS DEL ROTULO	SEÑAL SERA UBICADA SOBRE CARGADEROS DE PUERTAS DE SALIDAS DE EMERGENCIA, A UNA ALTURA DE 2.00 m, DESDE N.P.T, Y A 0.15M, MEDIDA A PARTIR DEL MARCO DE PUERTA SUPERIOR.
RIESGO ELÉCTRICO		BLANCO	NEGRO	ROJO Y NEGRO		SEÑAL SERA UBICADA EN PAREDES INTERIORES DE PASILLOS DE CIRCULACIÓN A UNA ALTURA DE 2.00m
RUTA DE EVACUACIÓN		VERDE	BLANCO		INDICADOR DE RUTA DE EVACUACIÓN NO VISIBLE EN EL PROYECTO, ESTAS PERMITEN INDICAR LA UBICACIÓN DE LUMINARIAS Y SALIDAS DE EMERGENCIA, LIBRES DE OBSTÁCULO.	

NOTAS GENERALES.

DIMENSIONAMIENTO:
LAS DIMENSIONES SE HAN CONSIDERADO TOMANDO UNA DISTANCIA DE OBSERVACIÓN ENTRE 10 A 15 m.


MANTENIMIENTO DE LA SEÑALIZACIÓN:
PARA EL MANTENIMIENTO DE LA SEÑALIZACIÓN SE DEBE ESTABLECER UN PROGRAMA DE REVISIONES PERIÓDICAS, PARA CONTROLAR EL CORRECTO ESTADO DE LA MISMA, HAY QUE CONSIDERAR QUE SI SURGEN MODIFICACIONES EN LAS ACTIVIDADES REALIZADAS, SE DEBERAN INCORPORAR LAS EVALUACIONES PERTINENTES Y AGREGAR LA SEÑALIZACIÓN NECESARIA PARA SU CORRECTA IDENTIFICACIONES.

CUADRO DE SIMBOLOGIA DE DESMONTAJES	
SIMB	DESCRIPCIÓN
①	DESMONTAJE DE MUEBLE Y LAVAMANOS
②	DESMONTAJE DE CORTINA
③	DESMONTAJE DE TOMACORRIENTES SUPERFICIALES Y CANALETA DE PVC
④	DESMONTAJE DE CAJA SUB TABLERO EXISTENTE
⑤	DESMONTAJE DE AIRE ACONDICIONADO MINI SPLIT EXISTENTE
⑥	DESMONTAJE DE CIELO FALSO
⑦	DESMONTAJE DE PUNTO DE RED EN CAJA SUPERFICIAL
⑧	DESMONTAJE DE CHAPA DE PUERTA EXISTENTE

CUADRO DE ACABADOS	
CLAVE	PAREDES
1	APLICACION DE PINTURA EN PAREDES INTERIORES
2	APLICACION DE PINTURA BASE ACEITE PARA EXTERIORES
3	COLOCACION DE DIVISION DE TABLA YESO H=2.00MTS
4	COLOCACION DE ROTULO DE CONSULTORIO
5	COLOCACION DE CHAPA EN PUERTA EXISTENTE
6	LIMPIEZA LIJADO Y PINTURA EN PUERTA EXISTENTE COLO A DEFINIR POR SUPERVISOR
7	COLOCACION DE MUEBLE LAVAMANOS
CLAVE	P I S O S
A	LIMPIEZA DE PISO CERAMICO
CLAVE	C I E L O S
1	SUMINISTRO E INSTALACIÓN DE LOSETA DE PVC, 0.25x3.85CM, SUJETAS CON CLIPS SOBRE LA RETICULA DE PERFILES DE ALUMINIO COLGADOS DE LA ESTRUCTURA SECUNDARIA DEL TECHO, MEDIANTE ALAMBRE GALVANIZADO No. 14, ENTORCHADO, NIVELADO,

SEÑALIZACION Y SEGURIDAD	
SIMBOLOGIA	DESCRIPCION
	RUTA DE EVACUACIÓN
	RECORRIDO DE RUTA DE EVACUACIÓN

ESQUEMA DE UBICACIÓN
SIN ESCALA

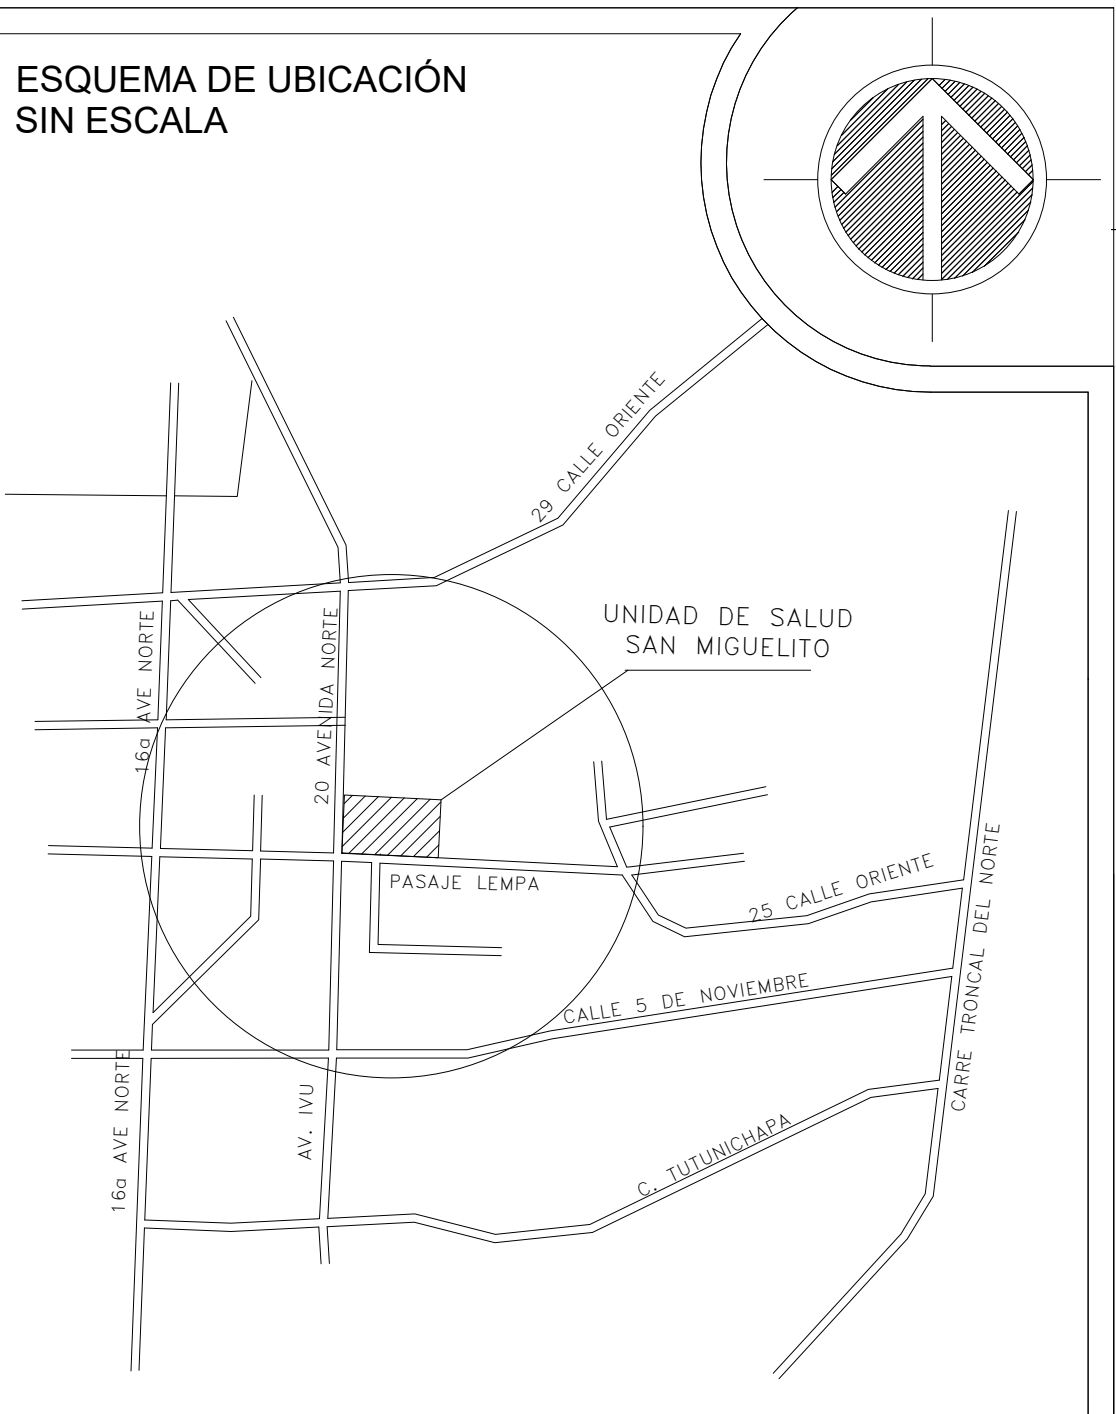

		REPUBLICA DE EL SALVADOR MINISTERIO DE SALUD	
PROYECTO: "ADECUACION Y REHABILITACION DE INFRAESTRUCTURA PARA CONSULTORIOS DE NUTRICION LOTE 3".			
CONCURSO No:			
CONTENIDO: PLANTA DE INTERVENCIONES Y PLANTA ARQUITECTONICA DE ACABADOS Y SEÑALETICA			
DISEÑO ARQUITECTONICO: UGGPI-CSJ	DISEÑO ESTRUCTURAL: UGGPI-CSJ	REVISO Y APROBO: UGGPI-CSJ	
DISEÑO ELECTRICO: UGGPI-CSJ	DISEÑO HIDRAULICO: UGGPI-CSJ		
ESCALA: INDICADAS	FECHA: MAYO 2025	HOJA No: 01/03	