




PLANTA ARQUITECTÓNICA EXISTENTE
CONSULTORIO DE NUTRICION
U.S CANDELARIA CUSCATLAN
Esc 1:50

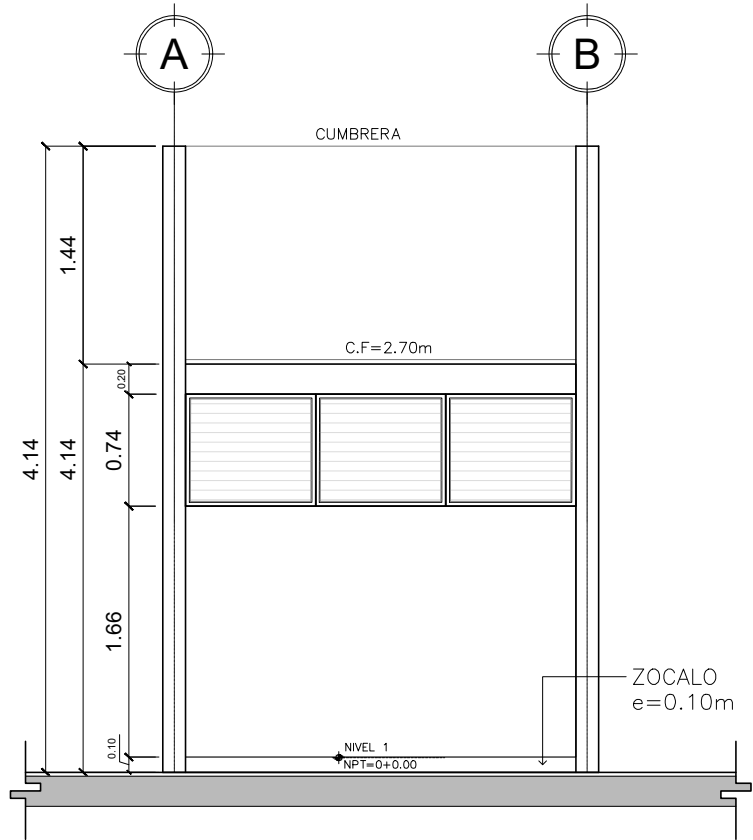


SECCIÓN A-A, CONSULTORIO DE NUTRICIÓN
U.S CANDELARIA CUSCATLAN
Esc 1:50

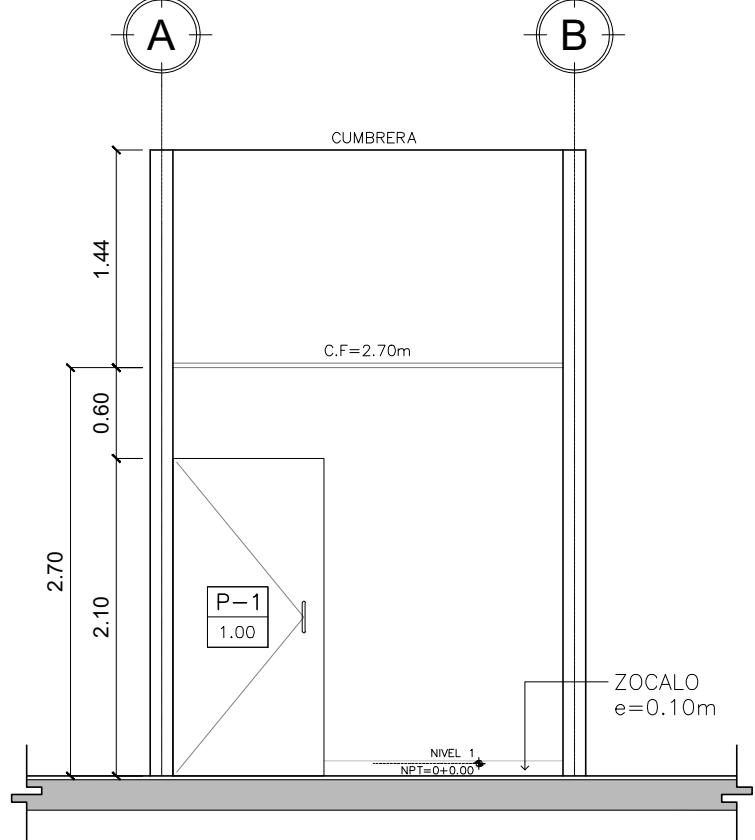

SECCIÓN B-B, CONSULTORIO DE NUTRICIÓN
U.S CANDELARIA CUSCATLAN
Esc 1:50


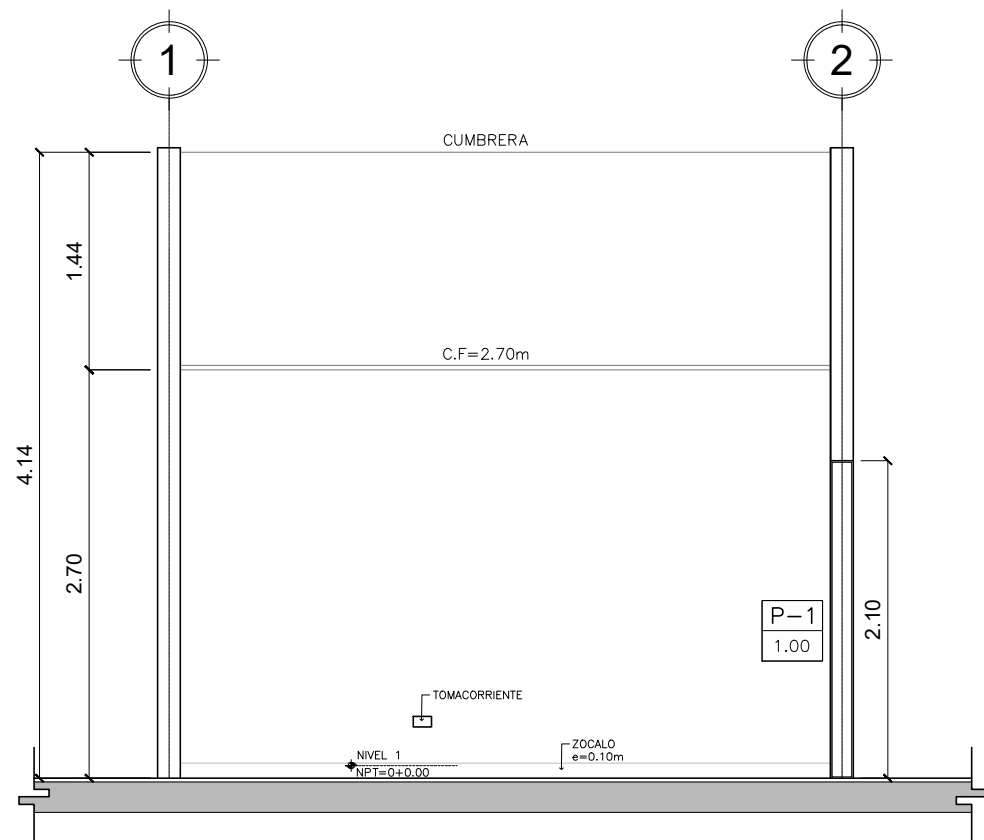


SECCIÓN C-C; CONSULTORIO DE NUTRICIÓN
U.S CANDELARIA CUSCATLAN
Esc 1:50

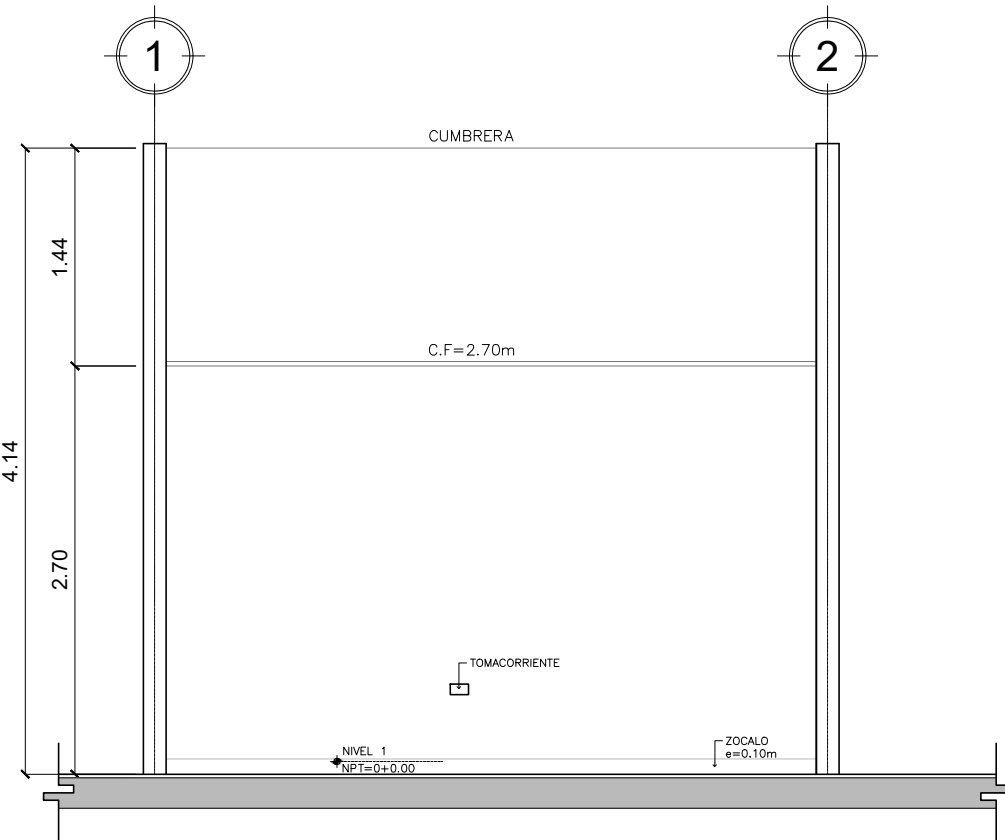


SECCIÓN D-D; CONSULTORIO DE NUTRICIÓN
U.S CANDELARIA CUSCATLAN
Esc 1:50

ESQUEMA DE UBICACIÓN
SIN ESCALA

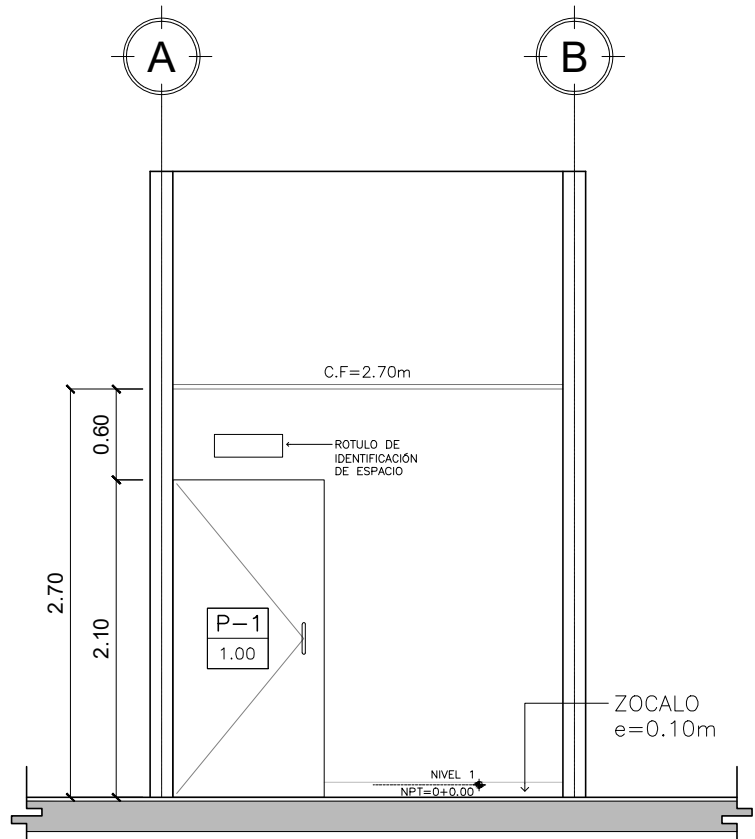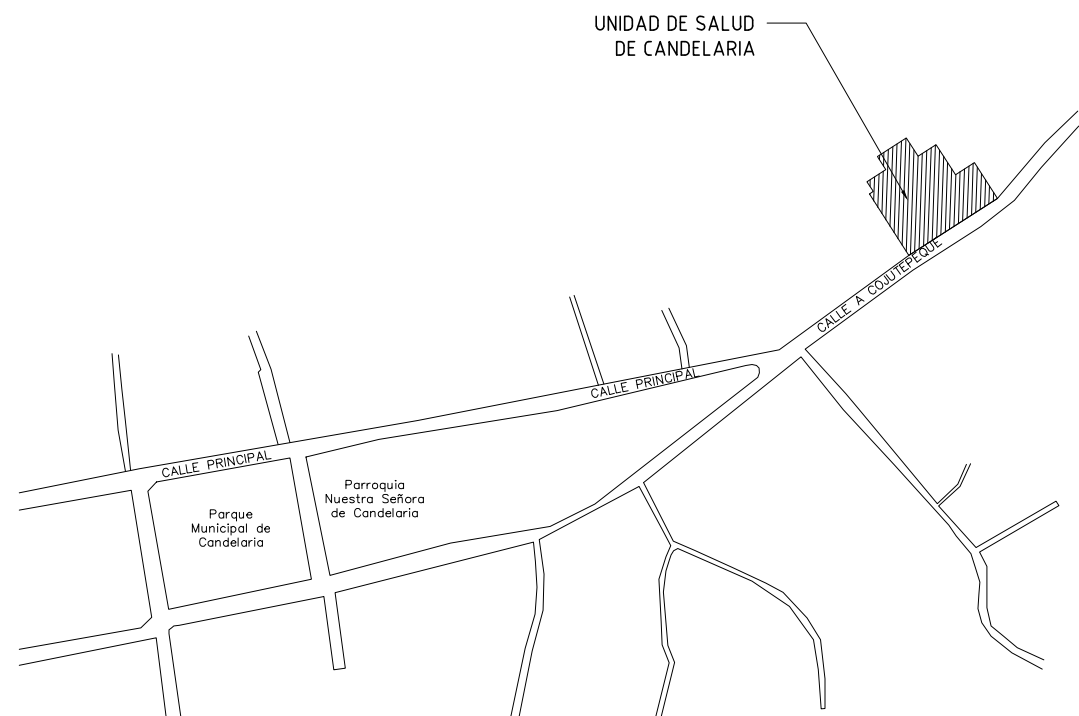


ELEVACIONES ARQUITECTÓNICA EXISTENTE (E-5)
Esc 1:50

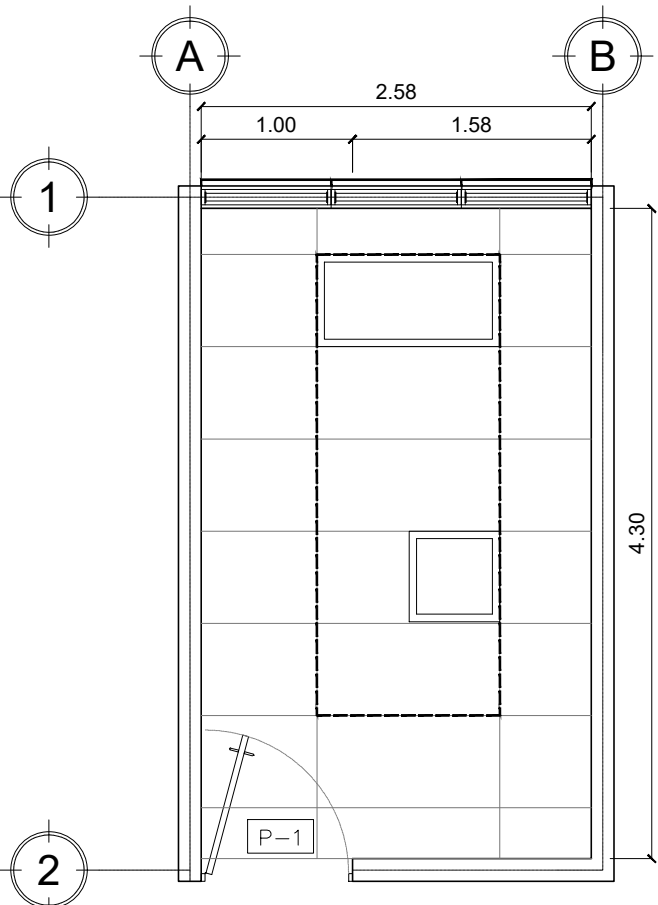


PLANTA ARQUITECTÓNICA DESMONTAJES
CONSULTORIO DE NUTRICION U.S CANDELARIA CUSCATLAN
Esc 1:50

CUADRO DE DESMONTAJES		
SIMBOLOGIA	CLAVE	DESCRIPCION
		DESMONTAJE DE LOSETAS DE CIELO FALSO PIEZAS DE 4'x2', 6MM DE ESPESOR
		DESMONTAJE DE LUMINARIA 2'x4'
		DESMONTAJE DE PUERTA DE 1.00Mx2.10m

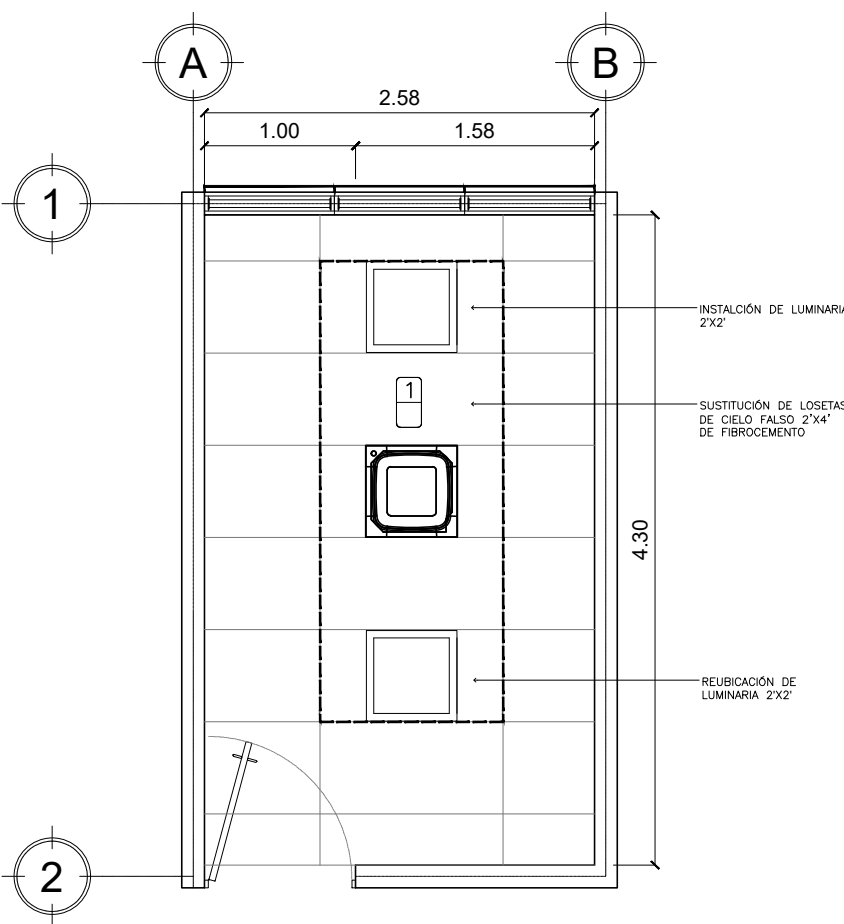

PLANTA ARQUITECTÓNICA DE INTERVENCIÓN CIELO FALSO
CONSULTORIO DE NUTRICION U.S CANDELARIA CUSCATLAN
Esc 1:50

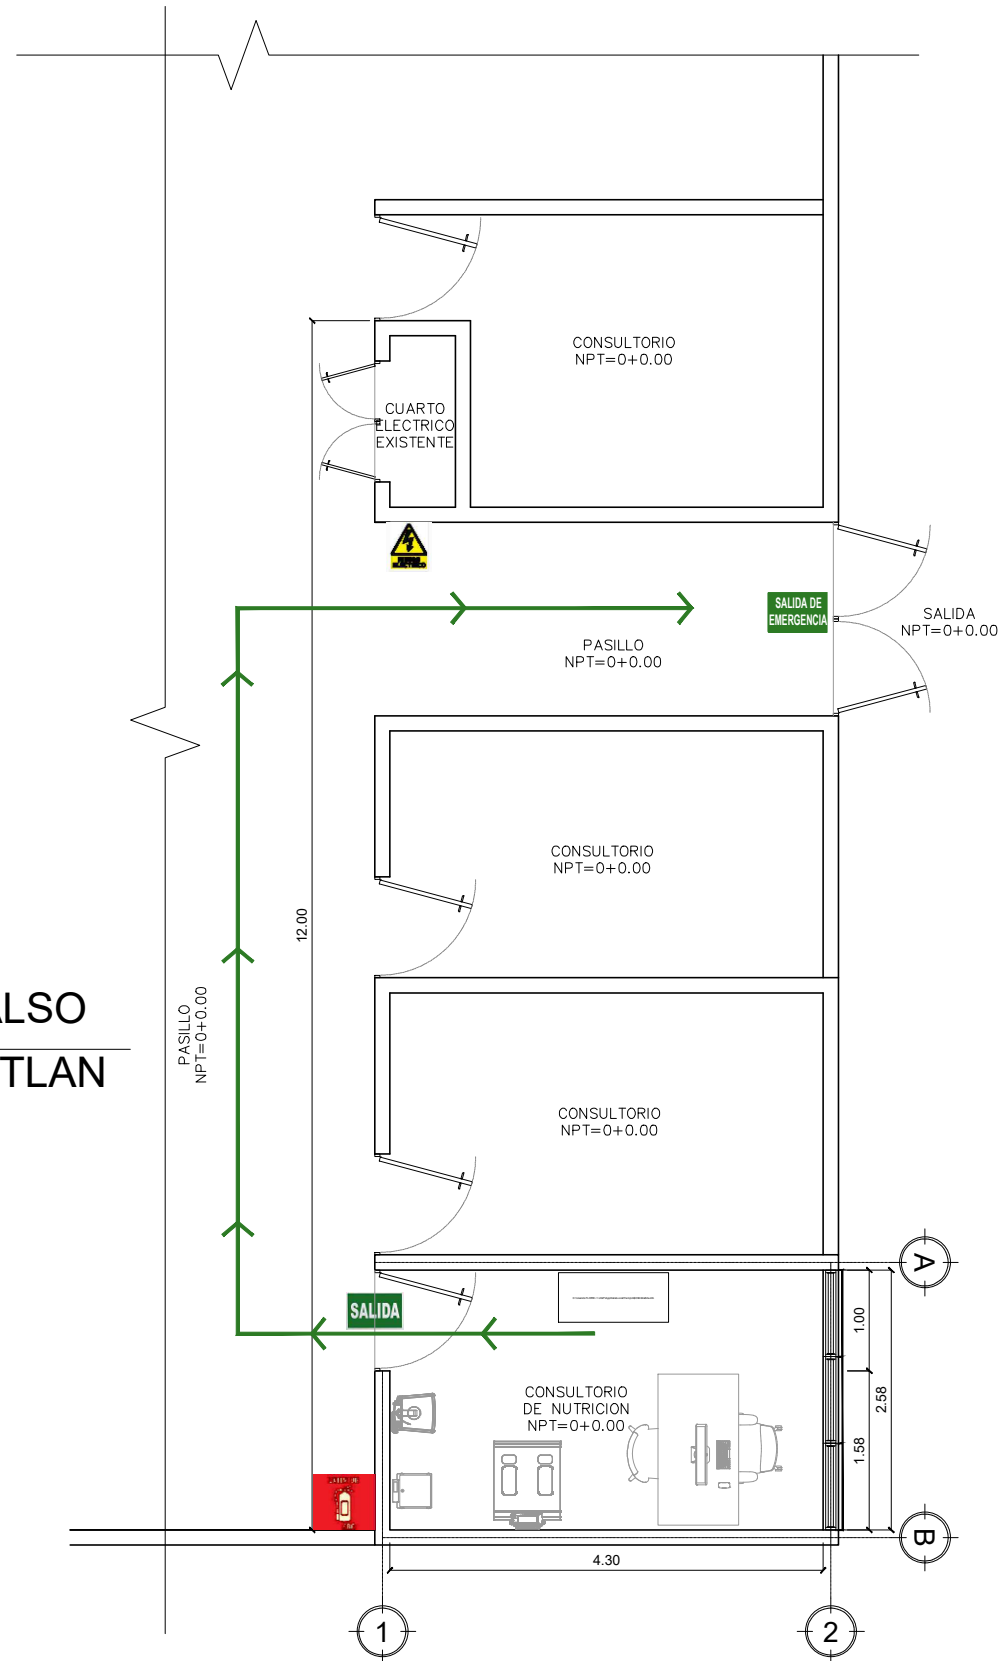

PLANO DE SEÑALIZACIÓN Y RUTA DE EVACUACIÓN
CONSULTORIO DE NUTRICION U.S CANDELARIA CUSCATLAN
Esc 1:75

CUADRO DE SIMBOLOGIA Y DESCRIPCION DE SEÑALÉTICA					

MANTENIMIENTO DE LA SEÑALIZACIÓN: EL CONTRATISTA DEBERÁ ESTABLECER UN PROGRAMA DE REVISIÓN PERIÓDICA PARA COMPROBAR EL CORRECTO ESTADO DE LA SEÑALIZACIÓN Y ASEGURAR QUE SE MANTENGA EN BUEN ESTADO.

REVISIÓN DE LA SEÑALIZACIÓN: EL CONTRATISTA DEBERÁ REVISAR LA SEÑALIZACIÓN PERIÓDICAMENTE Y ASEGURAR QUE SE MANTENGA EN BUEN ESTADO.

PLANTA ARQUITECTÓNICA DE INTERVENCIÓN ACABADOS
CONSULTORIO DE NUTRICION U.S CANDELARIA CUSCATLAN
Esc 1:50




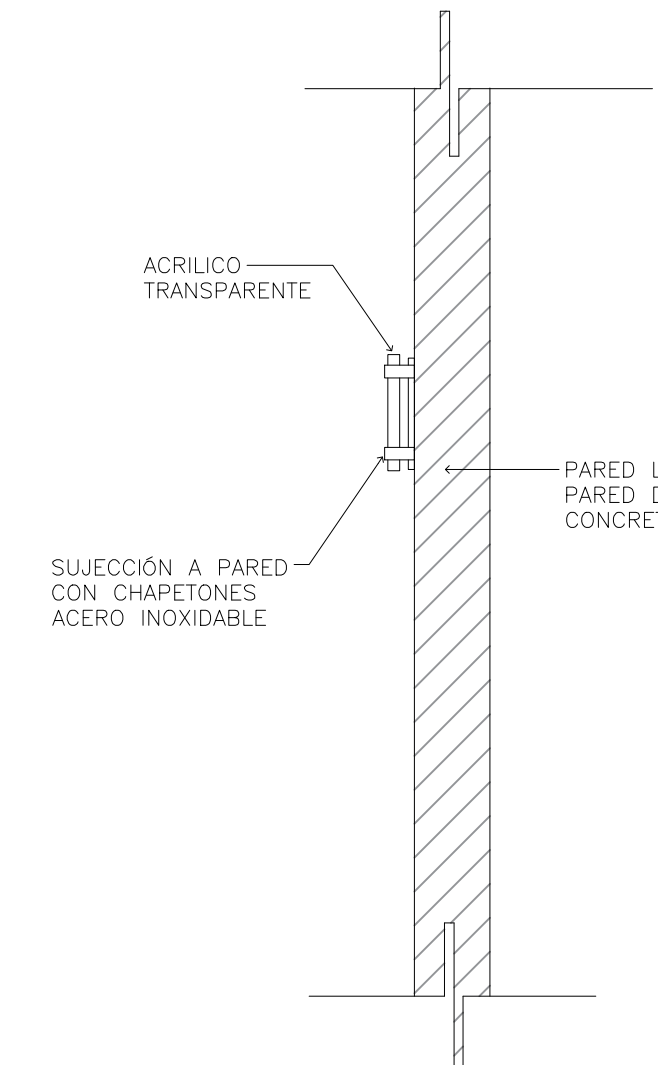

VISTA LATERAL DE ROTULO

Esc 1:10

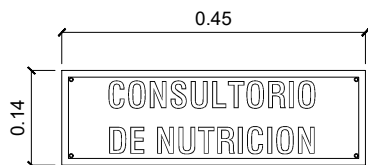

VISTA TIPO DE ROTULO



ROTULACION DE ESPACIOS
IMAGEN DE REFERENCIA

NOTA:

- LOS ROTULOS SERAN CON BASE DE ALUMINIO, LETRAS EN ACRILICO COLOR NEGRO Y PANTALLA ACRILICA TRANSPARENTE CON CHAPETONES DE ACERO INOXIDABLE PARA LA SUJECCION RESPECTIVA.
- EL CONTRATISTA DEBERA CONSIDERAR TODOS LOS ELEMENTOS NECESARIOS PARA LA INSTALACION DEL ROTULO YA SEA QUE SE INSTALE SOBRE PARED DE BLOQUE, DIVISION LIVIANA O SOBRE VIDRIO EN EL CASO DE PUERTAS O DIVISIONES.
- EL TAMAÑO DE LAS LETRAS IRA DE ACUERDO AL TAMAÑO DEL ROTULO PROCURANDO QUE TODOS LOS ROTULOS SE VEAN DE MANERA UNIFORME.
- EL TAMAÑO DEL ROTULO PUEDE VARIAR DE ACUERDO A LO LARGO DEL NOMBRE DEL AMBIENTE.
- LA TIPOLOGIA DE LETRA SERA APROBADA POR EL SUPERVISOR DE LA OBRA



REPUBLICA DE EL SALVADOR
MINISTERIO DE SALUD

PROYECTO:
"ADECUACION Y REHABILITACION DE INFRAESTRUCTURA PARA CONSULTORIOS DE NUTRICION LOTE 2".

CONCURSO No:

CONTENIDO:
PLANOS ARQUITECTONICOS EXISTENTES
PLANOS DE DESMONTAJES E INTERVENCIONES
PLANO DE RUTA DE EVACUACIÓN

DISEÑO ARQUITECTONICO:
UGGPI-CSJ

DISEÑO ESTRUCTURAL:
UGGPI-CSJ

DISEÑO ELECTRICO:
UGGPI-CSJ

DISEÑO HIDRAULICO:
UGGPI-CSJ

ESCALA:
INDICADAS

FECHA:
FEBRERO 2025

HOJA No:
02/03