




PLANTA ARQUITECTÓNICA DE CONJUNTO EXISTENTE
CONSULTORIO DE NUTRICIÓN, U.S. GUARJILA
Esc 1:100

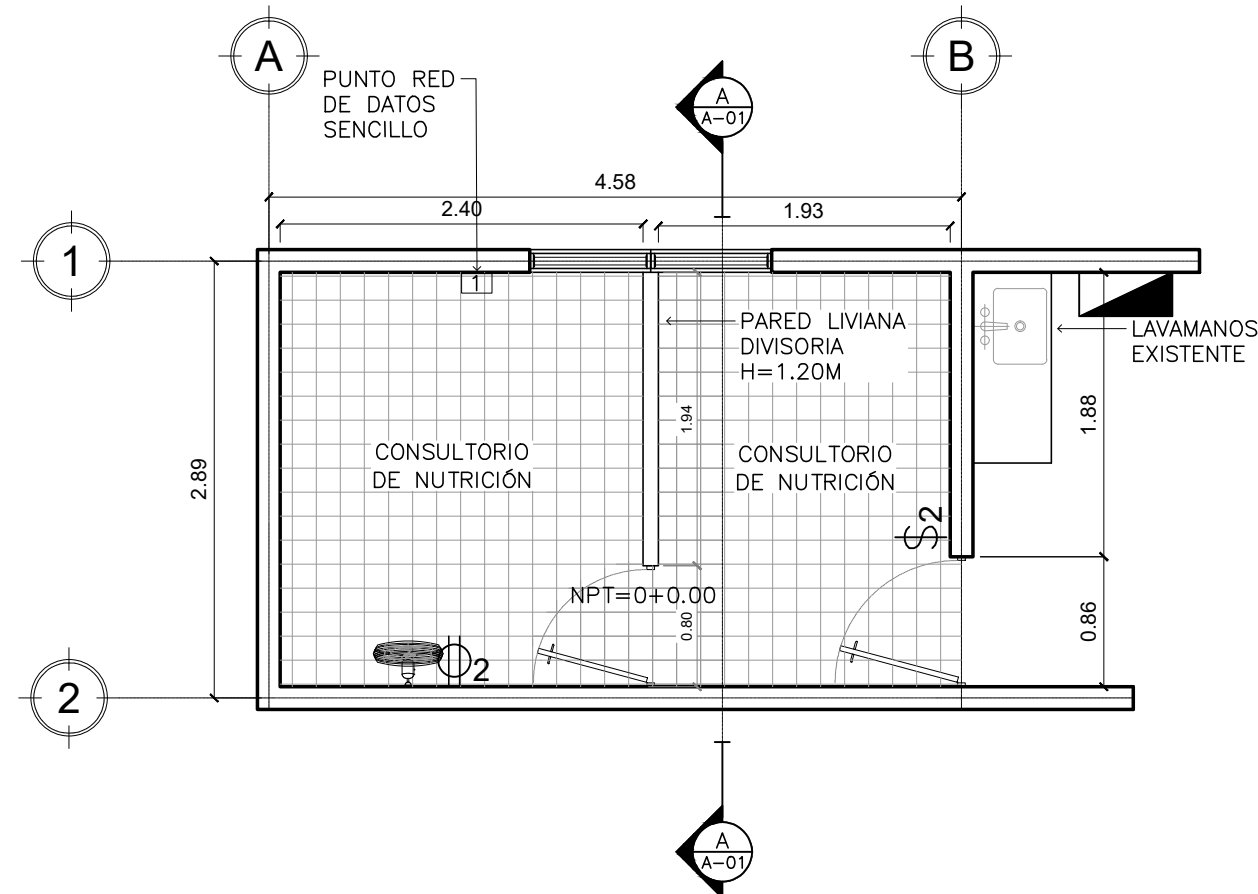


PLANTA ARQUITECTÓNICA EXISTENTE
CONSULTORIO DE NUTRICIÓN, U.S. GUARJILA
Esc 1:50

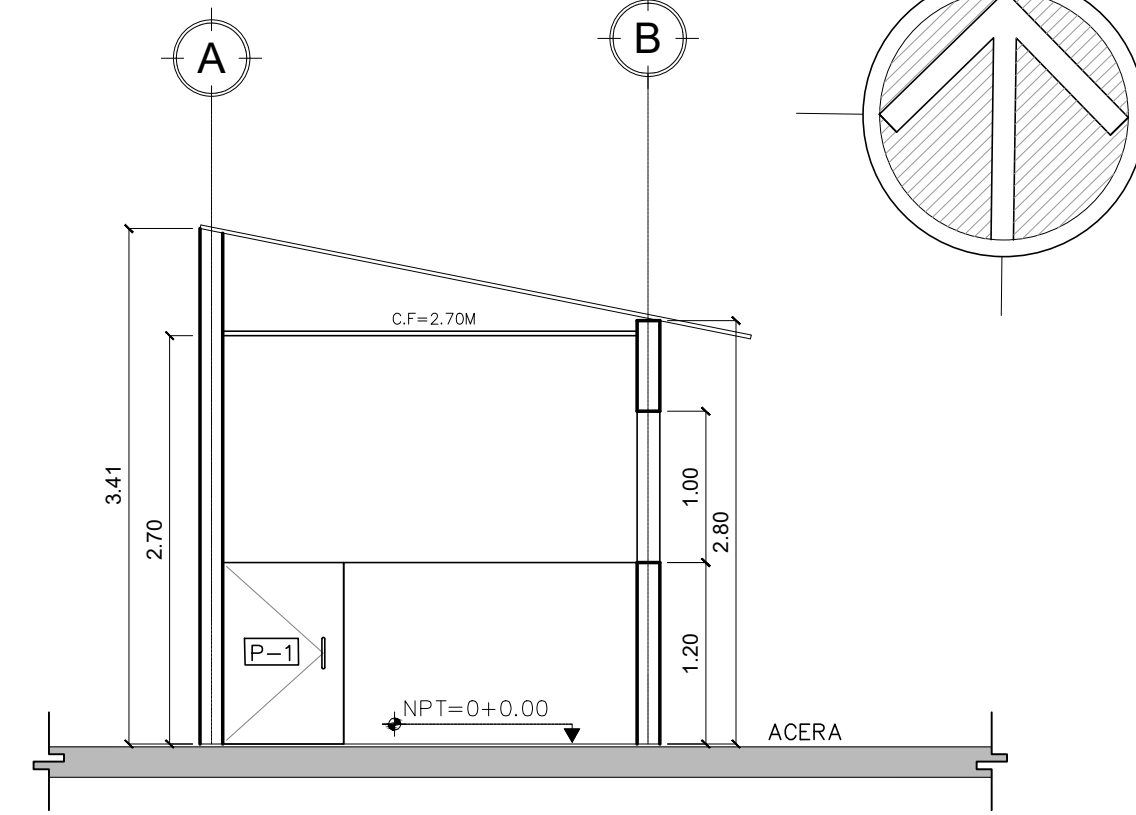


SECCIÓN A-A
CONSULTORIO DE NUTRICIÓN, U.S. GUARJILA
Esc 1:50

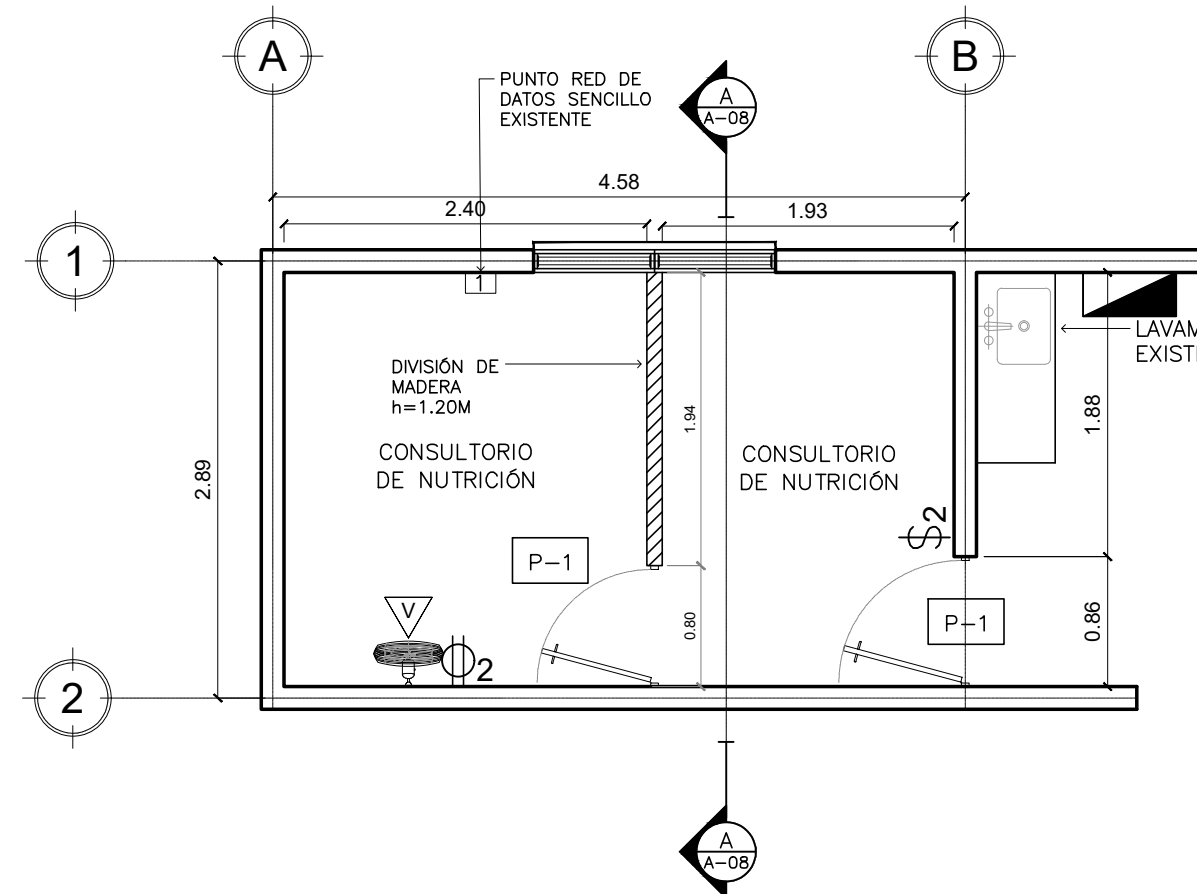


PLANTA ARQUITECTÓNICA DESMONTAJE
CONSULTORIO DE NUTRICIÓN, U.S. GUARJILA
Esc 1:50

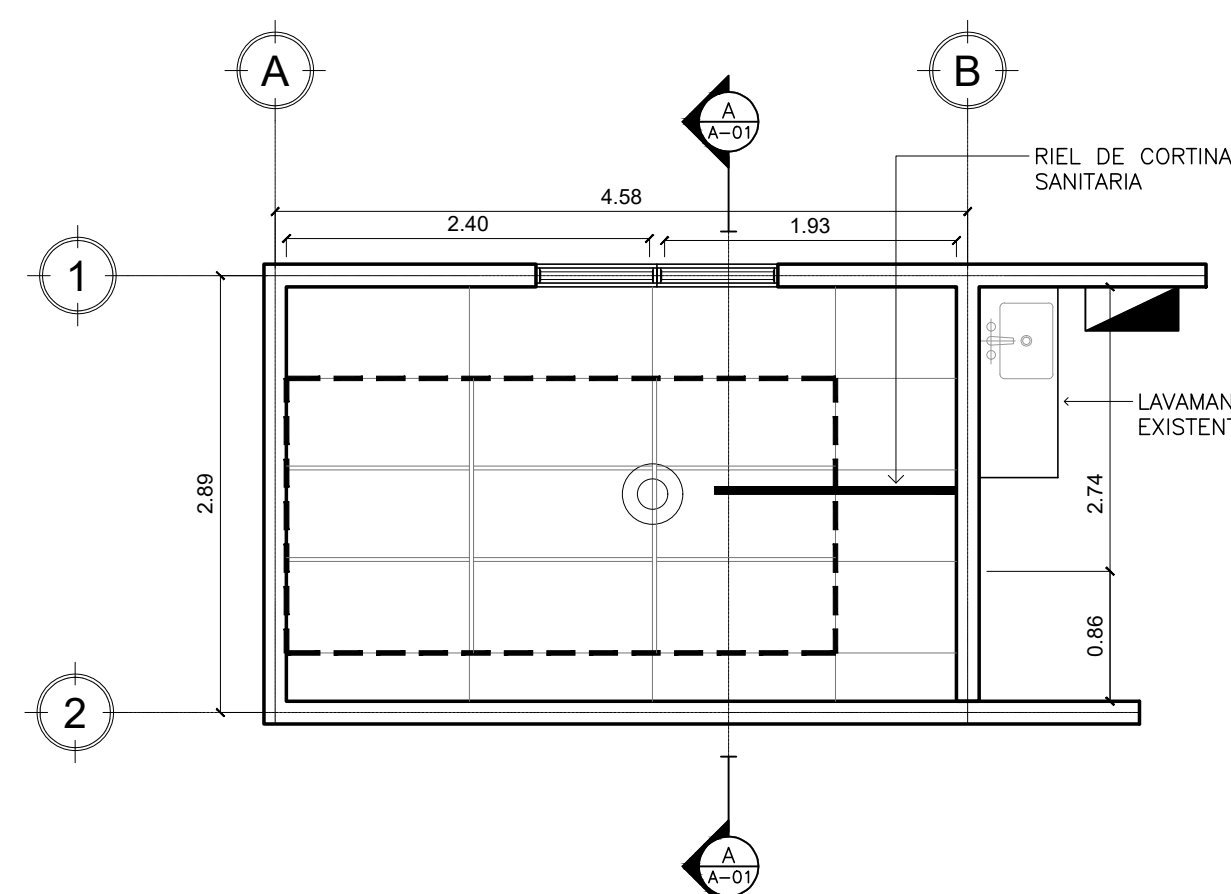

PLANTA ARQUITECTÓNICA DESMONTAJE CIELO FALSO Y LUMINARIAS
CONSULTORIO DE NUTRICIÓN, U.S. GUARJILA
Esc 1:50

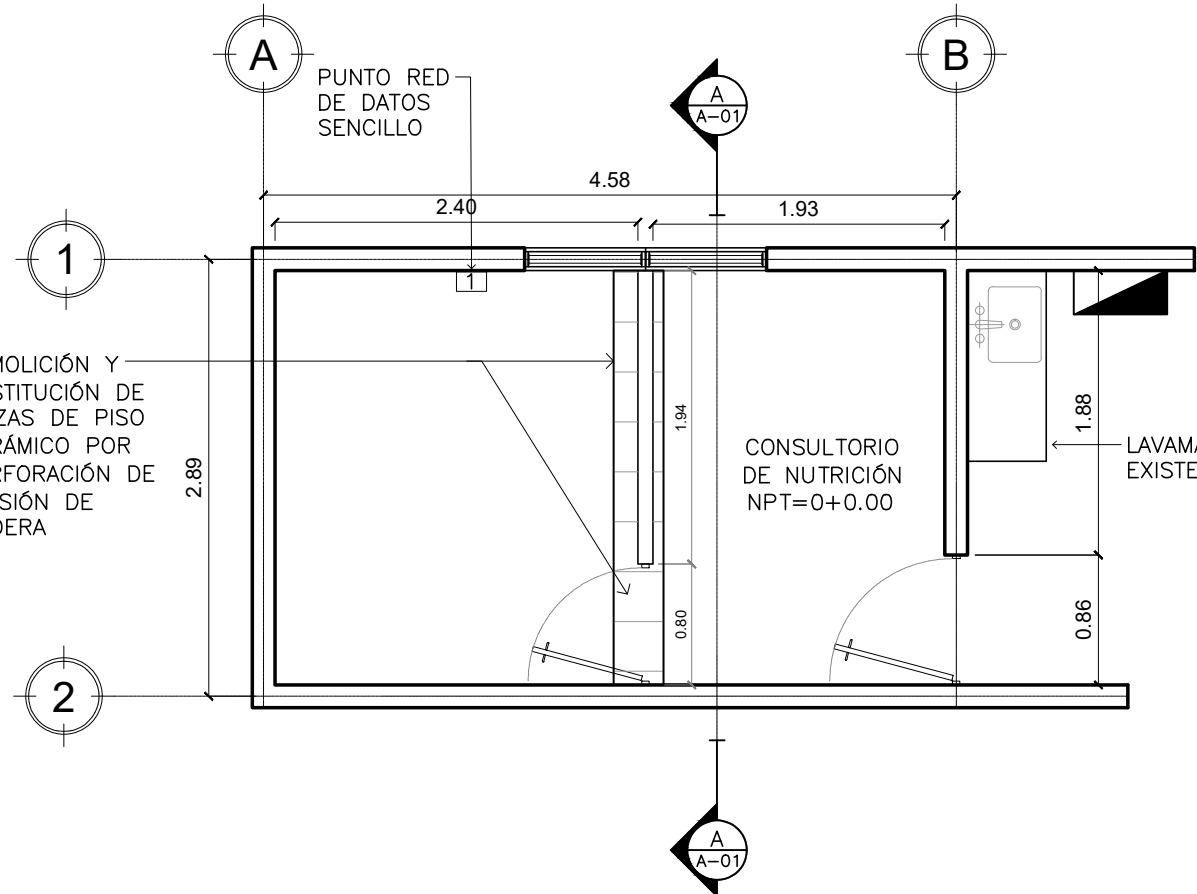


PLANTA ARQUITECTÓNICA DEMOLICIONES
CONSULTORIO DE NUTRICIÓN, U.S. GUARJILA
Esc 1:50

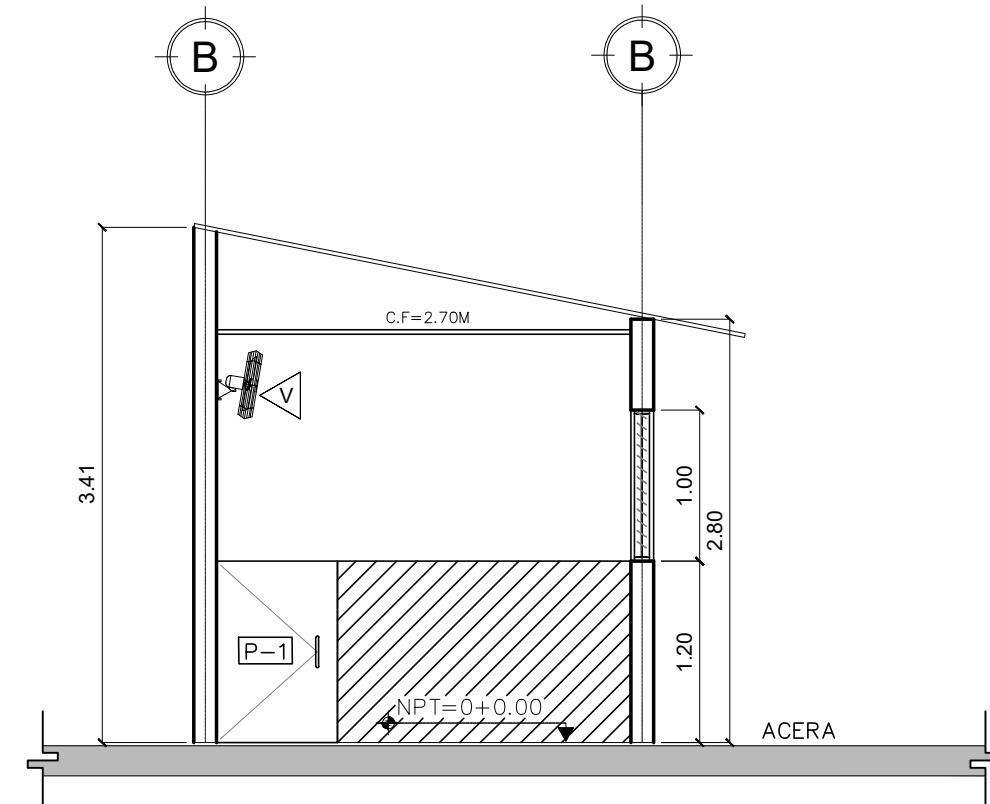

SECCIÓN A-A DESMONTAJES
CONSULTORIO DE NUTRICIÓN, U.S. GUARJILA
Esc 1:50

CUADRO DE DESMONTAJES Y DEMOLICIONES		
SIMBOLOGÍA	CLAVE	DESCRIPCIÓN
		DESMONTAJE DE DIVISIÓN LIVIANA H=1.20M x 1.94M
	P-1	DESMONTAJE DE PUERTAS
		DESMONTAJE DE LUMINARIA
		DESMONTAJE DE LOSETAS DE CIELO FALSO, PIEZAS DE 4x2'
		DEMOLICIÓN DE PISO
		DESMONTAJE DE INTERRUPTOR COMBINADO
		DESMONTAJE DE TOMACORRIENTE DOBLE
		DESMONTAJE DE RIEL DE CORTINA SANITARIA
		DESMONTAJE DE VENTILADOR DE PARED

 

			REPÚBLICA DE EL SALVADOR MINISTERIO DE SALUD		
PROYECTO: "ADECUACIÓN Y REHABILITACIÓN DE INFRAESTRUCTURA PARA CONSULTORIOS DE NUTRICIÓN LOTE 2".					
CONCURSO No:					
CONTENIDO: PLANO DE CONJUNTO ARQUITECTÓNICO EXISTENTE PLANOS ARQUITECTÓNICOS DESMONTAJES Y DEMOLICIONES					
DISEÑO ARQUITECTÓNICO: UGGPI-CSJ		DISEÑO ESTRUCTURAL: UGGPI-CSJ		REVISÓ Y APROBÓ: UGGPI-CSJ	
DISEÑO ELÉCTRICO: UGGPI-CSJ		DISEÑO HIDRÁULICO: UGGPI-CSJ			
ESCALA: INDICADAS		FECHA: FEBRERO 2025		HOJA No: 02/04	